



Eléctrico



Gas

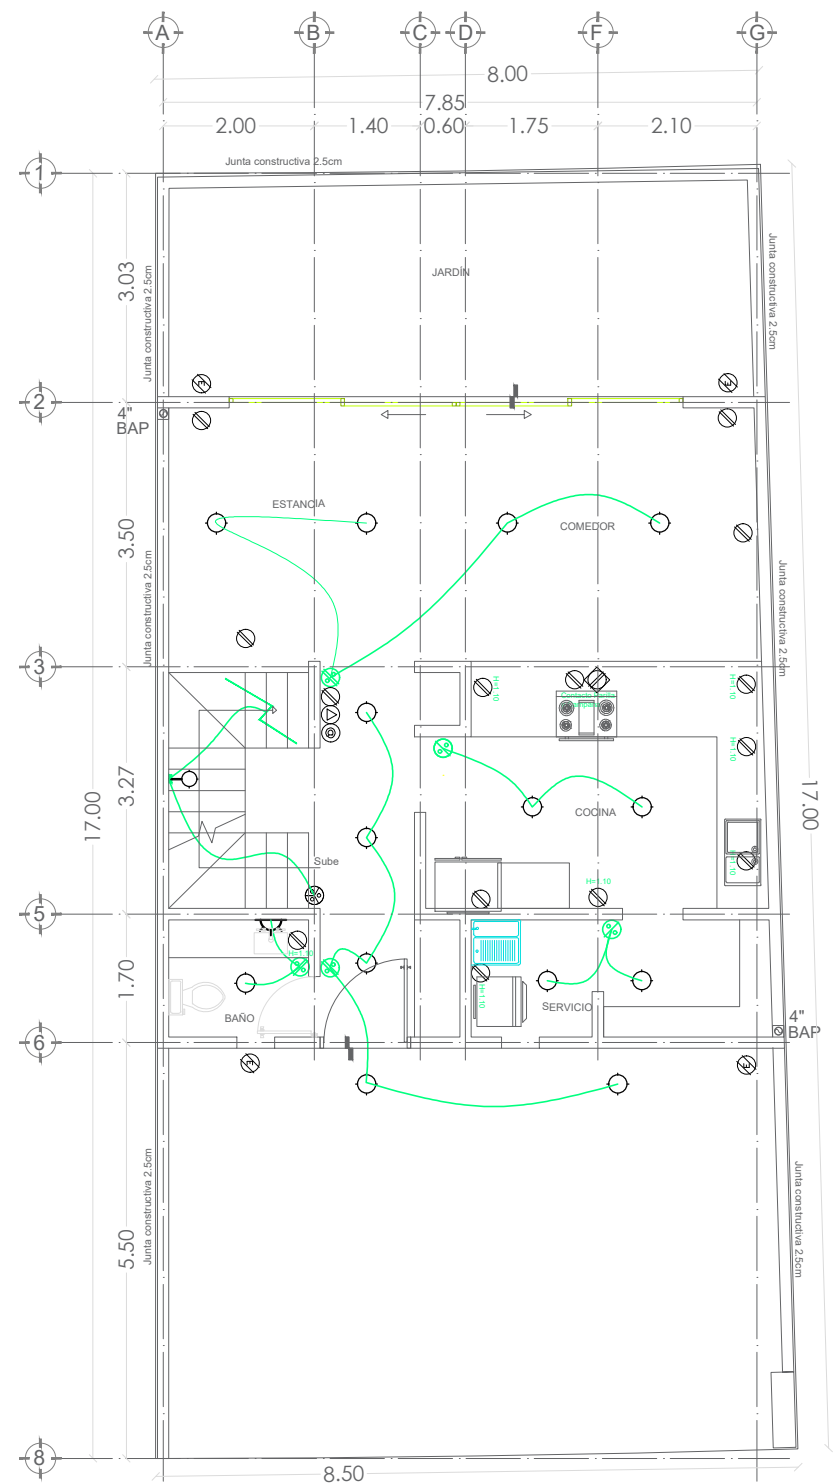

PLANTA BAJA

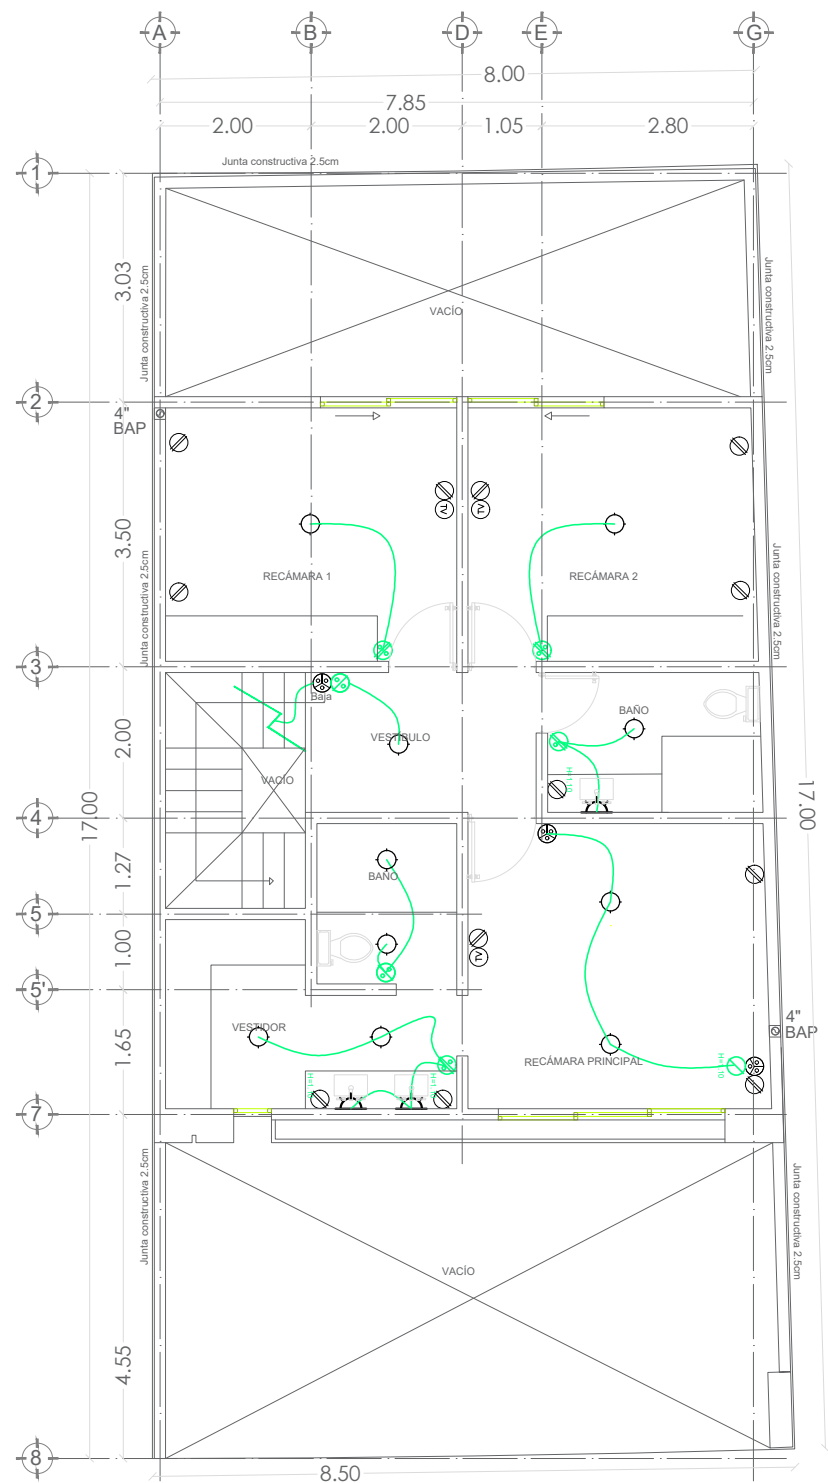


PLANTA ALTA

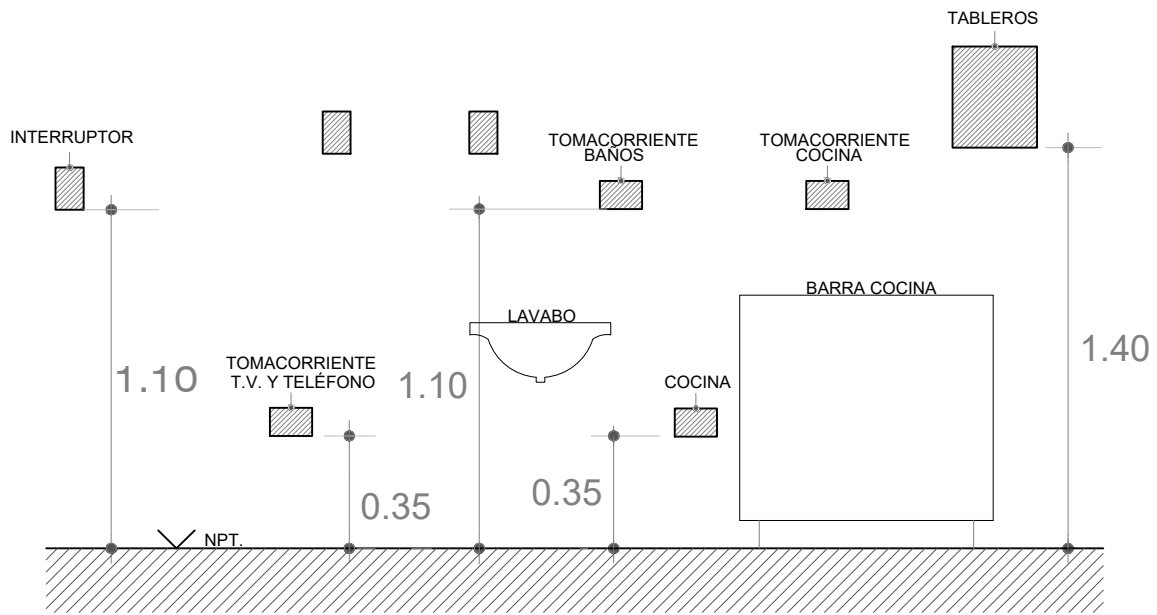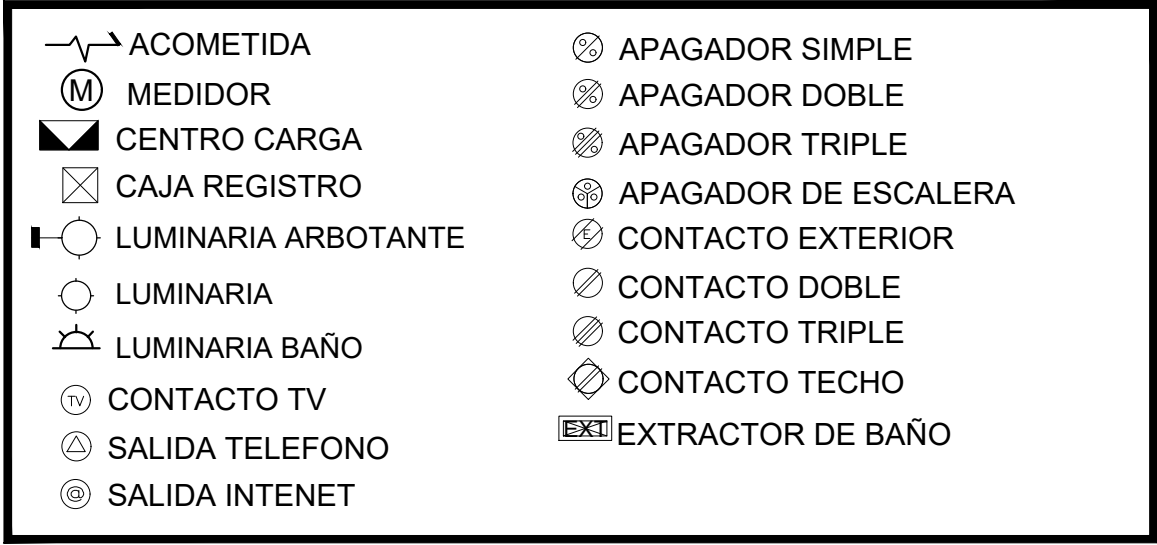


DETALLE DE SALIDAS ELÉCTRICAS
SIN ESCALA

NOTA


1. Todos los muebles conectados a gas con manguera flexible de al menos 1m .

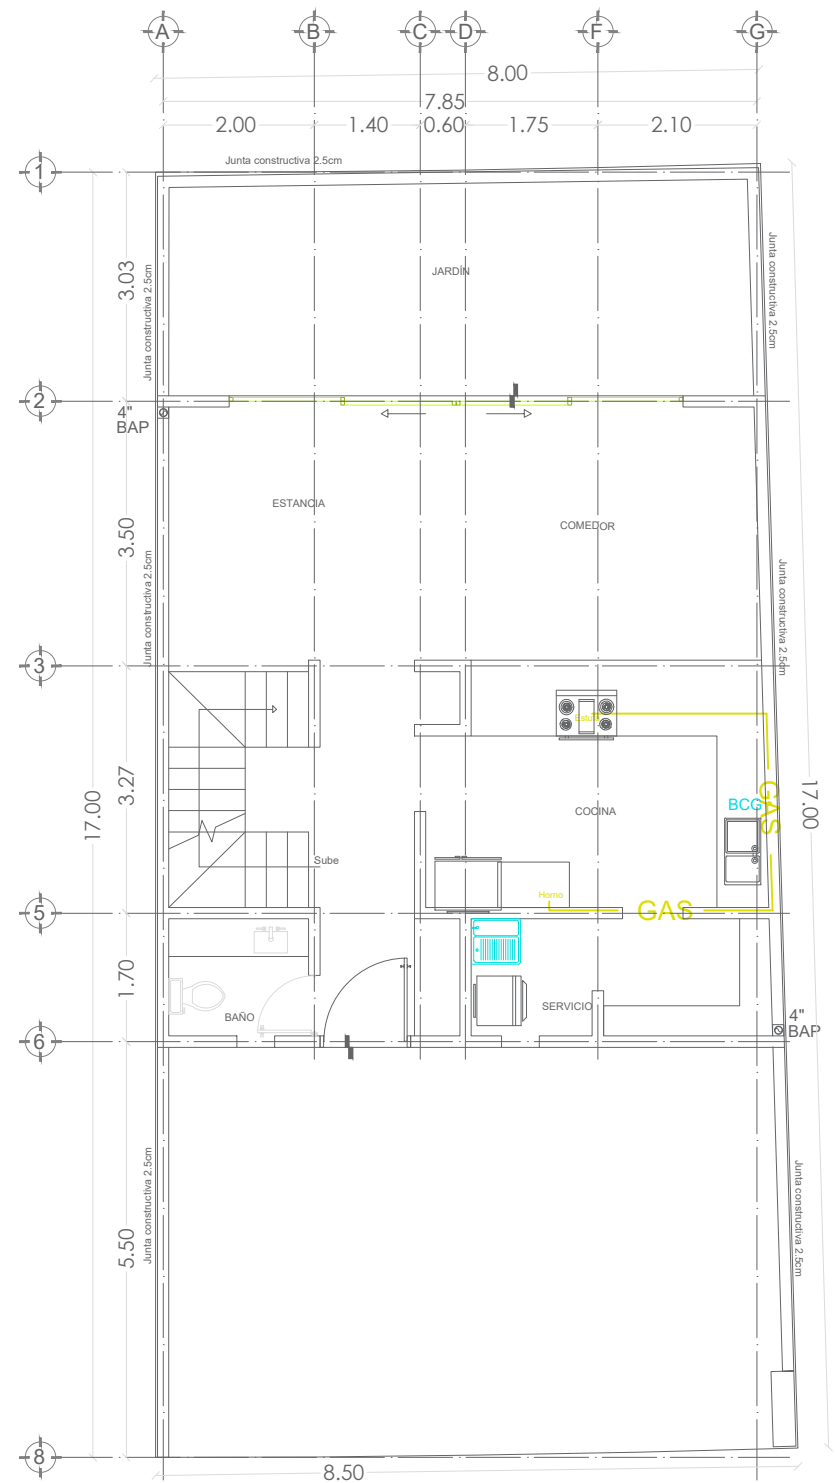

PLANTA BAJA

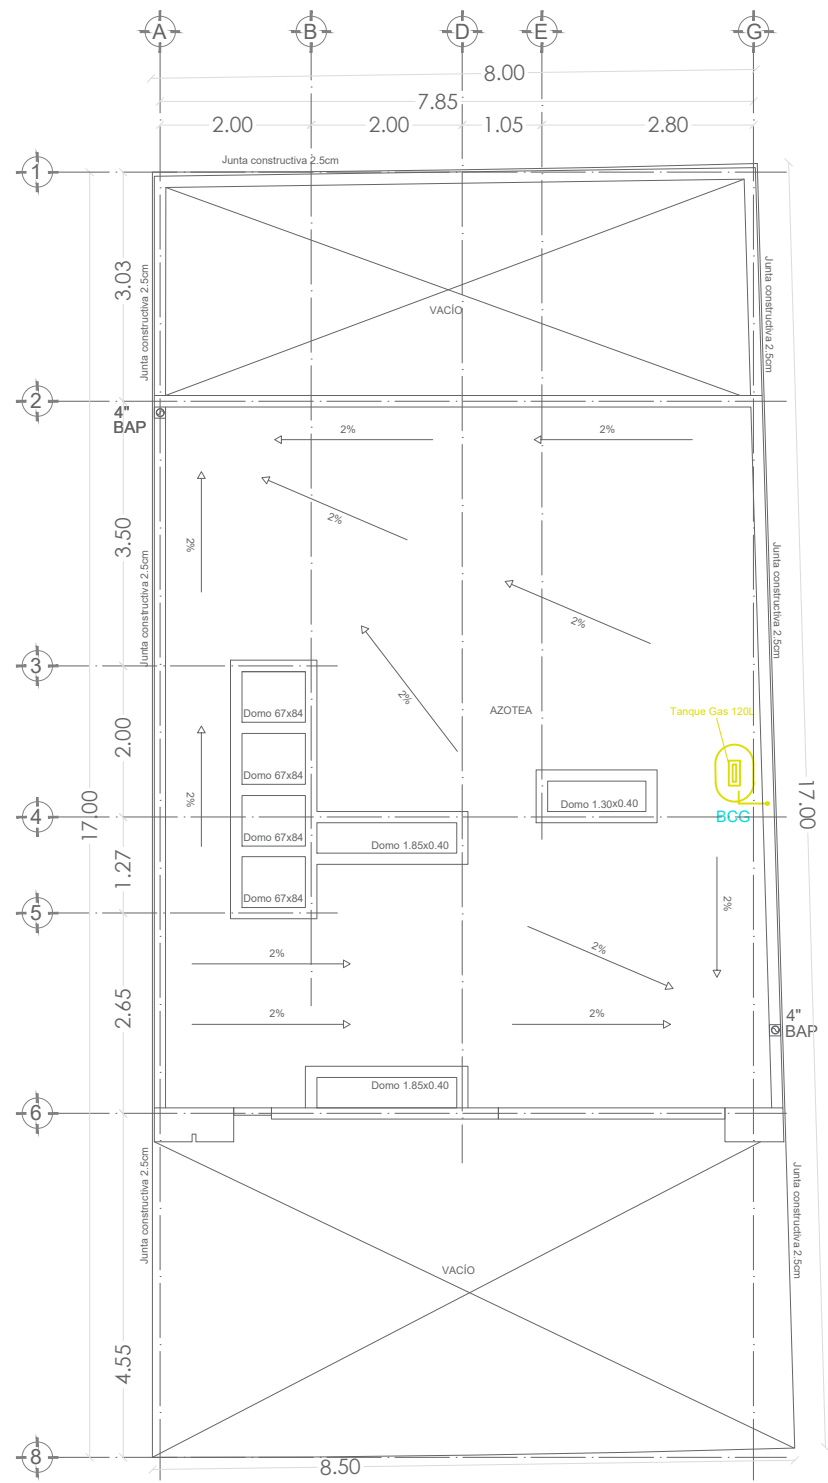

PLANTA AZOTEA

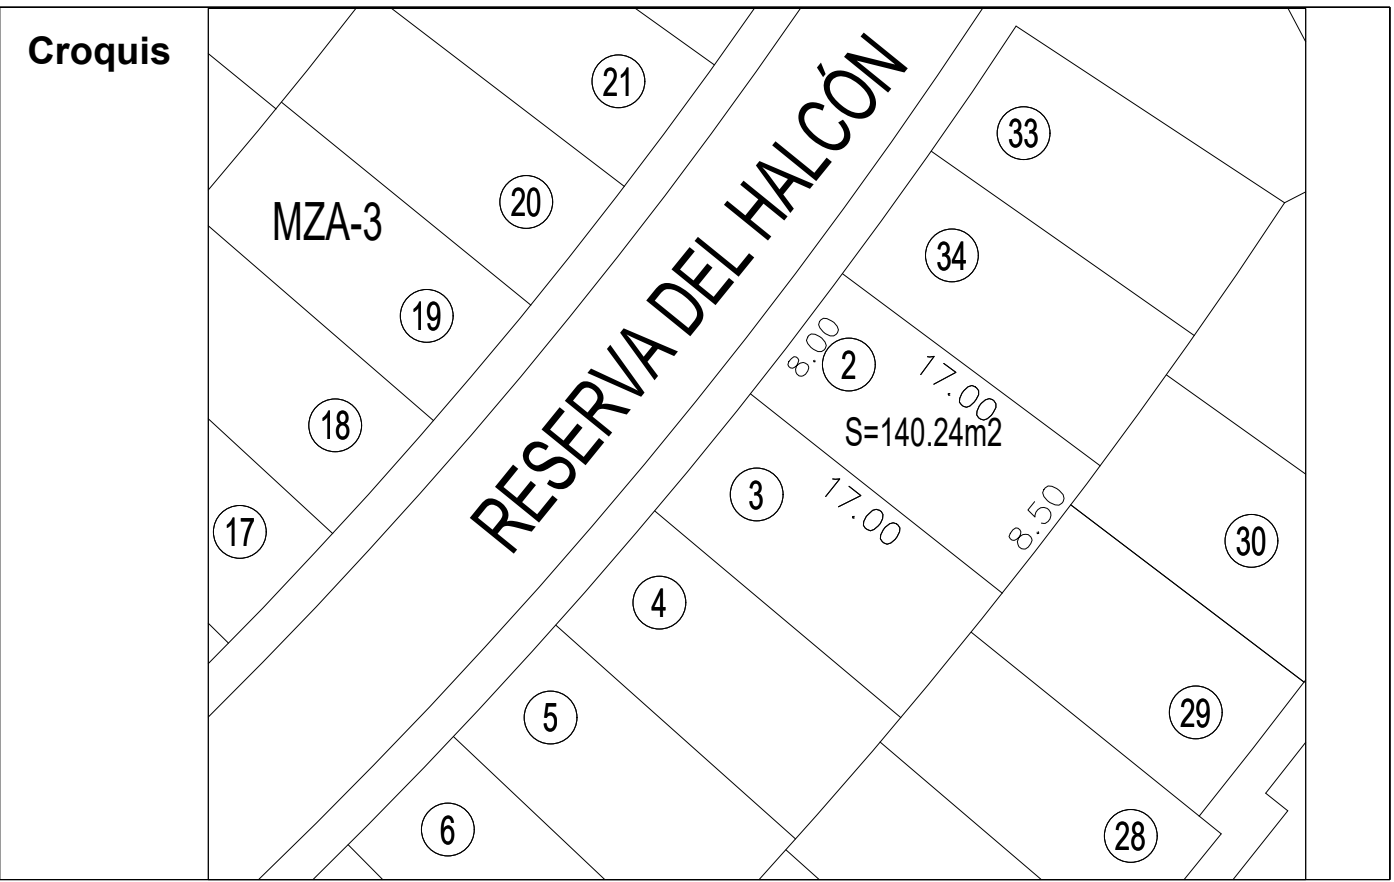

USO ESPECIFICO DEL PREDIO:	VIVIENDA UNIFAMILIAR
TIPO DE TRAMITE:	LICIENCIA CONSTRUCCIÓN OBRA NUEVA

DATOS GENERALES			
DATOS DEL PROPIETARIO		DATOS DEL PREDIO	USO
RAZÓN SOCIAL: BRIDA ASESORES SA DE CV REPRESENTANTE: GERMAN GARCIA DE LA TORRE		CLAVE CATASTRAL: 14 01 001 430 73 002 AREA: 140.24 M2. LOTE: 02 MZA: 4 MEDIDA DEL FRENTE: 8.00m FONDO: 17 m DIRECCION: No OFICIAL: EXT. -	HABITACIONAL ☒ UNIFAMILIAR ☒ PLURIFAMILIAR (CONDOMINIO) ☐ COMERCIAL ☐ SERVICIOS ☐ INDUSTRIAL ☐
DIRECCIÓN CALLE: MAGNOLIAS No.: 26 COLONIA: JARDINES DE QUERÉTARO		CALLE: Reserva del Halcón FRACCIONAMIENTO: Grand Preserve DELEGACION: Santa Rosa Jauregui QUERÉTARO, QRO.	
FIRMA:		NORMATIVIDAD	
DATOS DEL D.R.O NOMBRE: JOSÉ ARTURO BAUTISTA HERNANDEZ CEDULA PROFESIONAL : 962892 CIROCEQ- 03/08/B207		CONCEPTO	
FIRMA:		ALTIMA MAXIMA PERMITIDA	NORMA 10.50 PROYECTO 5.95 DIF. 4.55
		COEFICIENTE DE OCUPACION DEL SUELO	0.60 0.56 0.08
		COEFICIENTE DE UTILIZACION DEL SUELO	1.80 1.12 0.68
		COEFICIENTE DE ABSORCIÓN DEL SUELO	0.125 0.22 0.10
		PORCENTAJE DEL AREA LIBRE	0.40 0.44 0.04
		RESTRICCION AL FRENTE	5.00 5.50 0.50
		CAJONES DE ESTACIONAMIENTO	2 2 0
		RESTRICCIONES DIC. USO DE SUELO	

ESPECIALES (plantas y simbología)

DATOS DE LA CONSTRUCCION				SELO		
CONCEPTO	A. CONSTRUIDA	OBRA NUEVA	REGULARIZACION			
SOTANO	----	----	----	No. LIC	FECHA	METROS
PLANTA BAJA	----	70.35	----			
1er NIVEL	----	78.80	----			
ROOF TOP	----	----	----			
2do. NIVEL	----	----	----			
3er NIVEL	----	----	----			
VOLADOS	----	08.45	----			
ESTACIONAMIENTO	----	----	----			
OTROS	----	----	----			
TOTAL DE M2	----	157.60	----			
BARDEO ML	----	22.00	----			
ALINEAMIENTO ML	----	08.00	----			
DEMOLICION	----	----	----			
ESCALA:	SELO					
1:100						
COTAS:						
metros						
CLAVE:						
EL-1						