




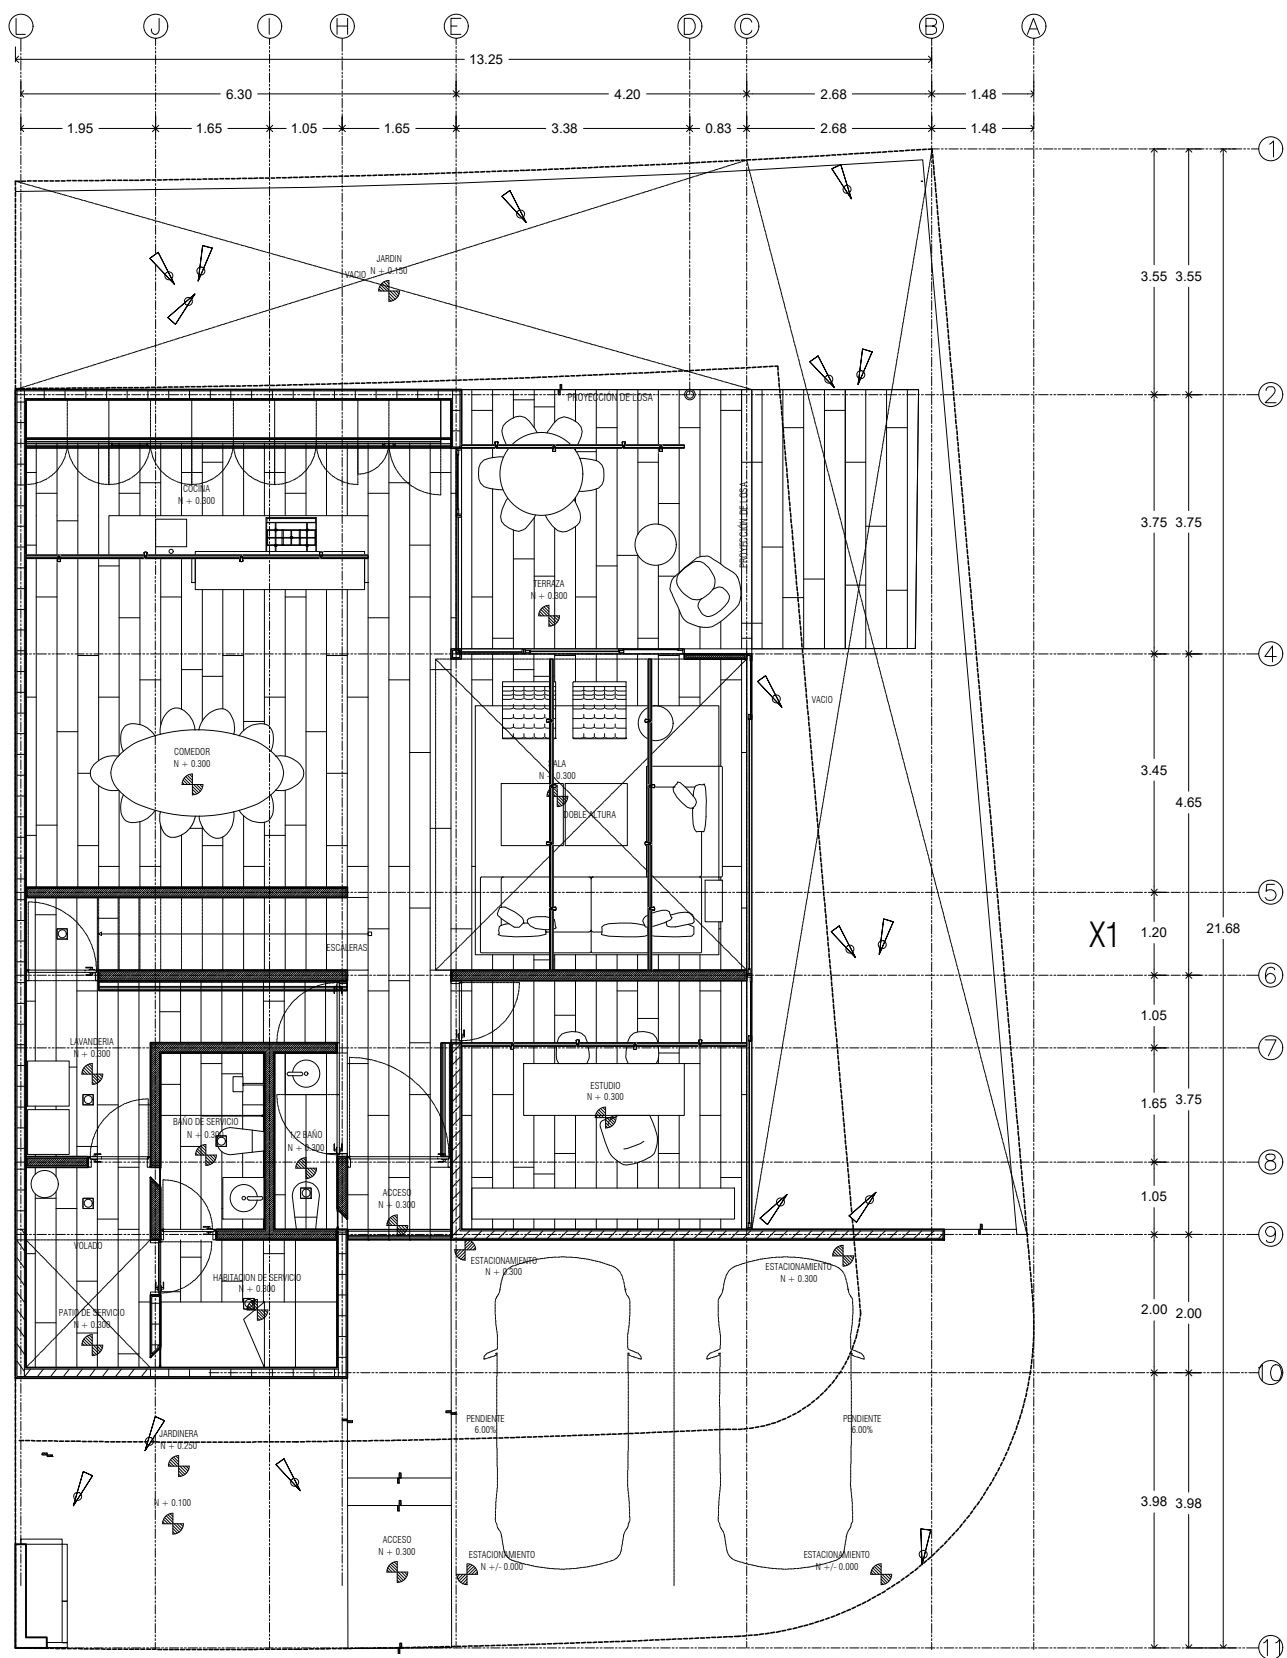

PB PLANTA BAJA

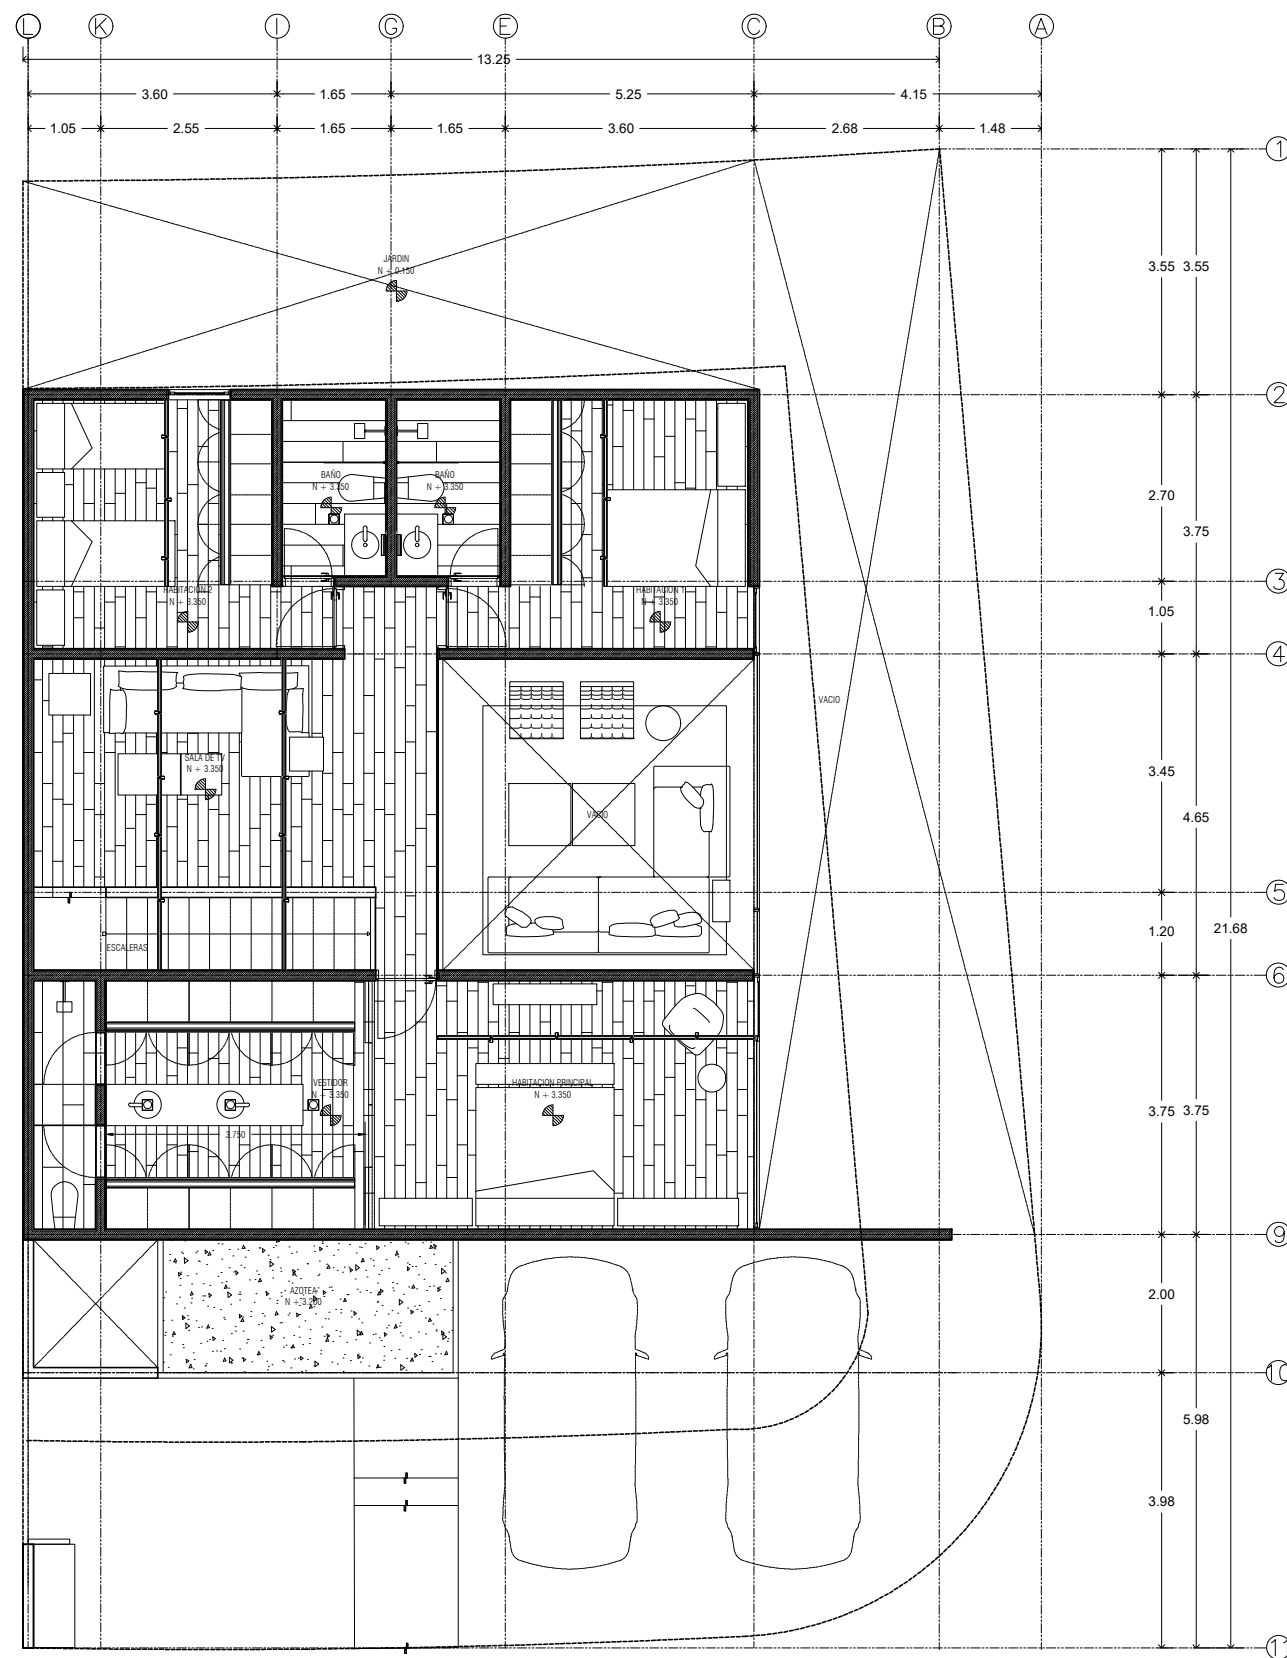


PA PLANTA ALTA

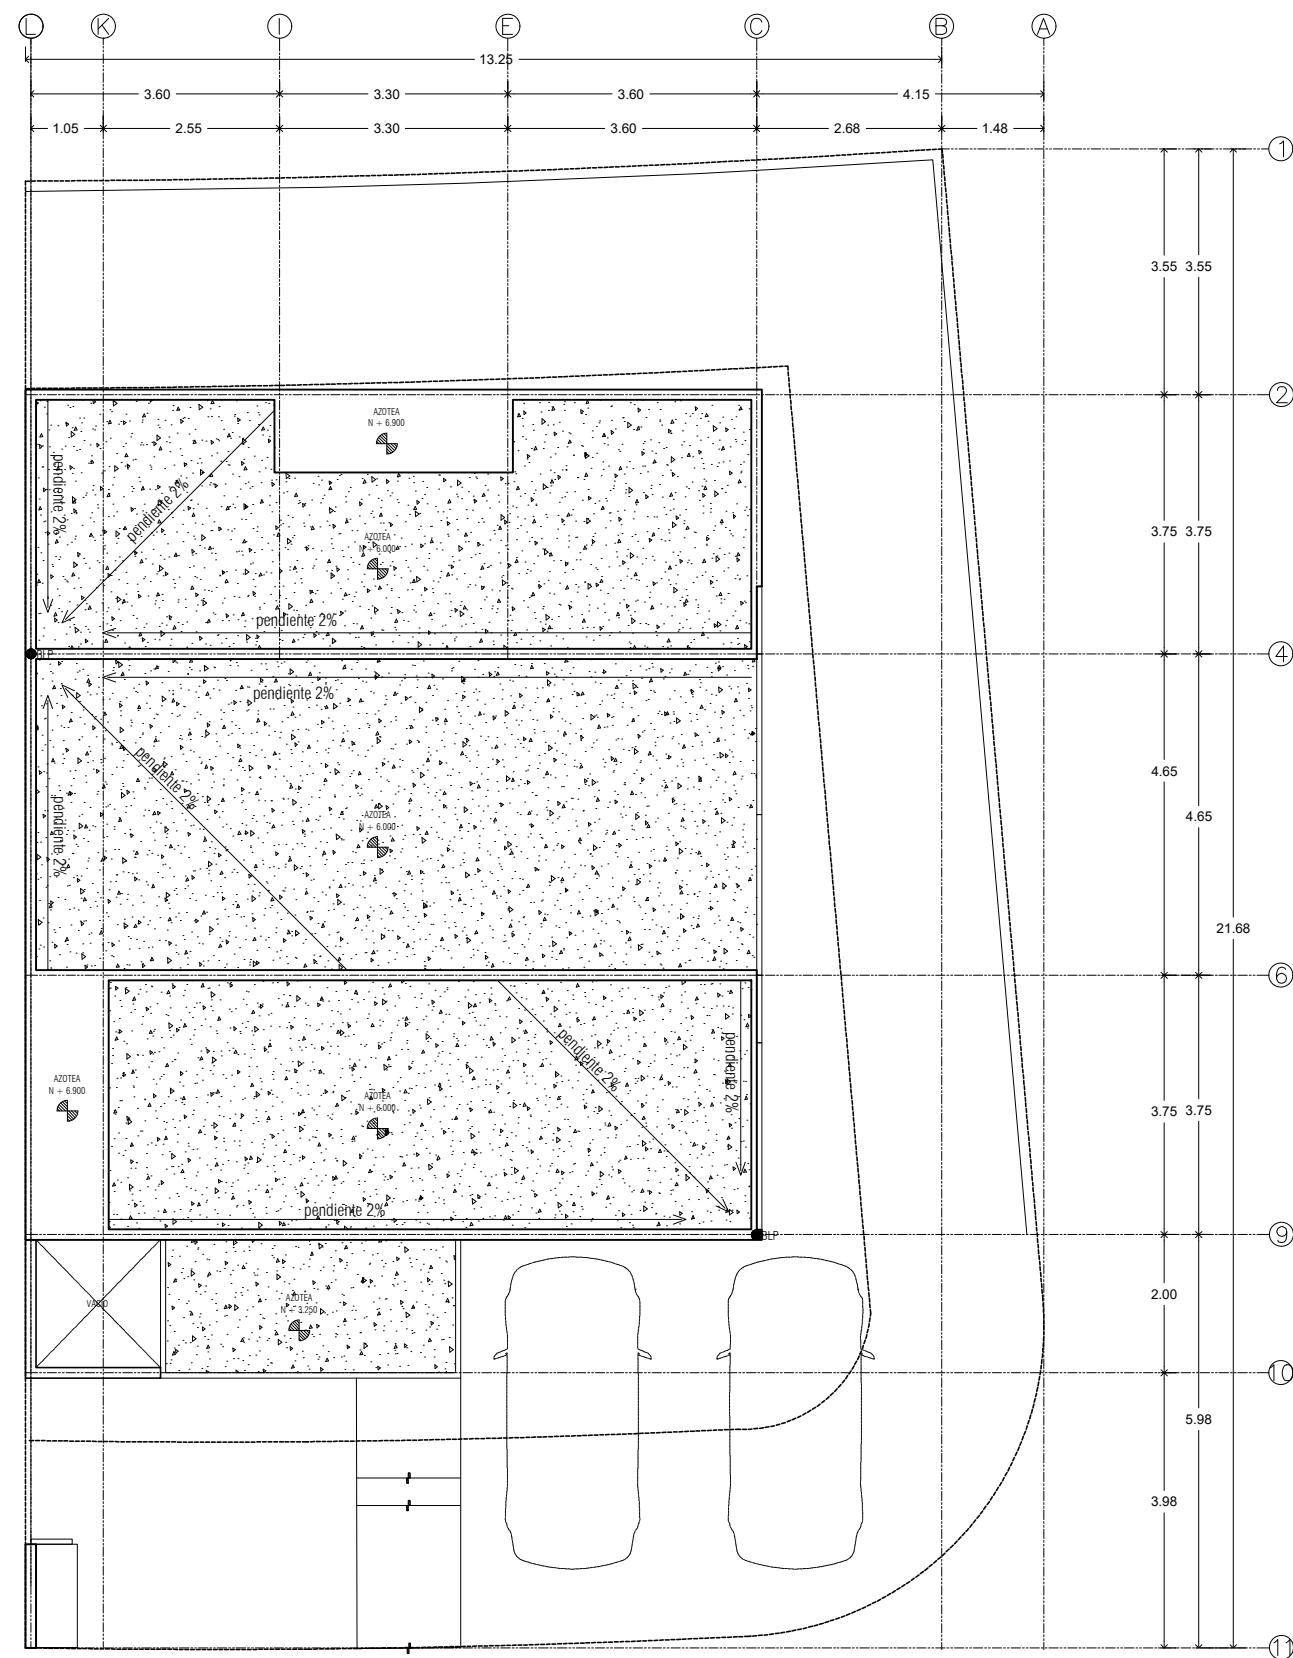


PC PLANTA CONJUNTO


SIMBOLOGIA

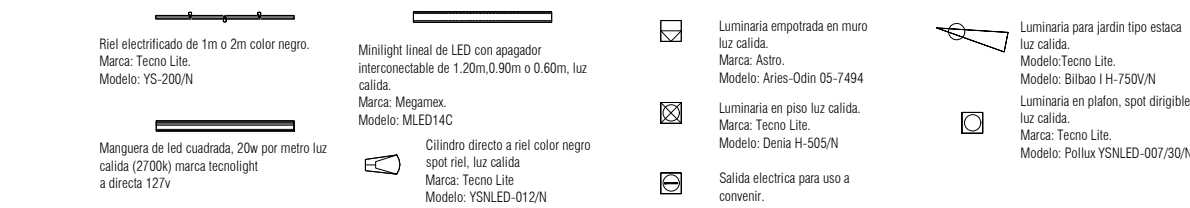


DETALLES

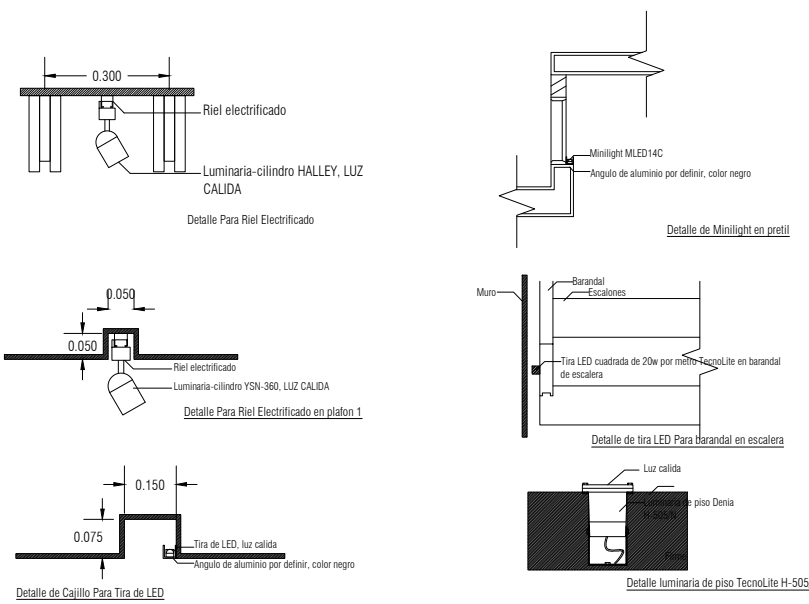

UBICACIÓN

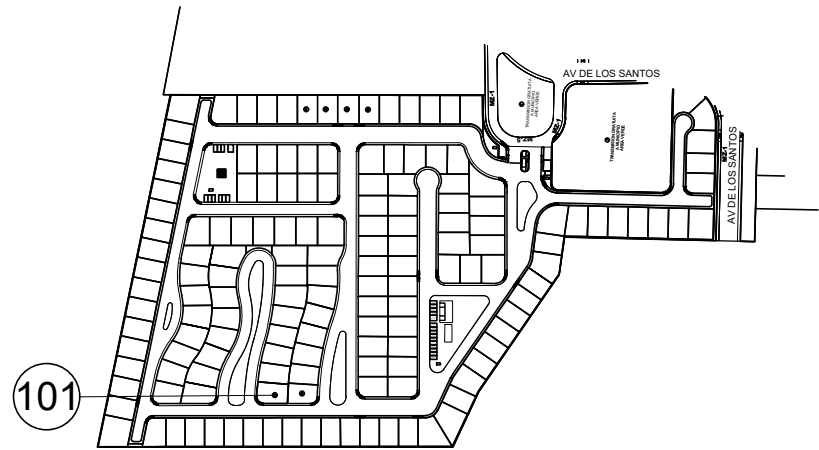

LOTE 101

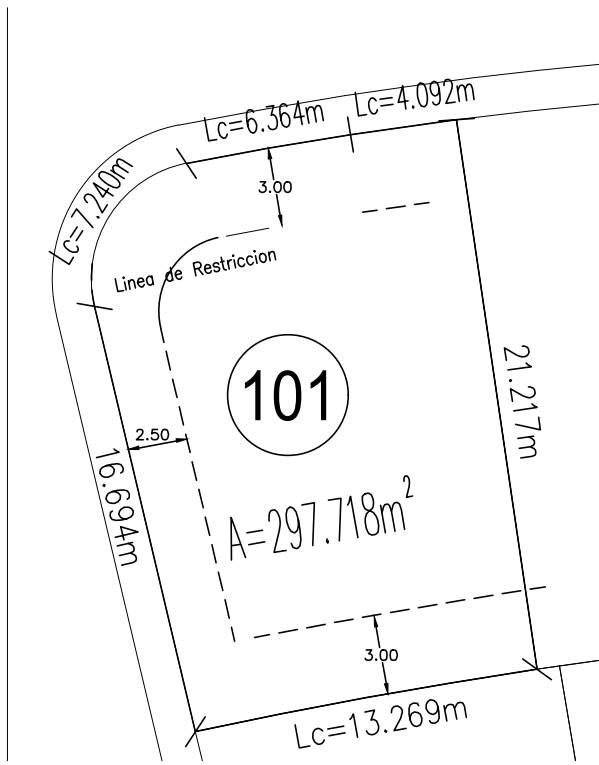

USO ESPECIFICO HABITACIONAL / UNIFAMILIAR
DEL PREDIO:
TIPO DE TRAMITE: LICENCIA DE CONSTRUCCIÓN PARA OBRA NUEVA

DATOS GENERALES

DATOS DEL PROPIETARIO	DATOS DEL PREDIO	USO	
NOMBRE: YAMIL ALEJANDRO JAIR BRAVO	CLAVE CATASTRAL: 140108402056384 AREA: 274.39 M2. LOTE: 101 MEJORA DEL FRENTE: 6.97-8.528 m FONDO: 20.58-16.43m	HABITACIONAL ☒ UNIFAMILIAR ☐ PLURIFAMILIAR (CONDOMINIO) ☐ COMERCIAL ☐ SERVICIOS ☐ INDUSTRIAL ☐	
DIRECCION: CALLES: SENDA DEL CARRUAJE 90 105 COLONIA: SALENDO III CP 76060 DELEGACION: CAYETANO RUBIO TELEFONO: BRIGADCONSTRUCTORA@GMAIL.COM	DIRECCION: AV. DE LOS SANTOS LOMAS DEL CAMPANARIO NORTE CONDOMINIO SAN FELIPE No OFICIAL: EXT 992 / s/n 101	
FIRMA:	COLONIA: LOMAS DEL CAMPANARIO NORTE DELEGACION: CAYETANO RUBIO QUERETARO, QRO.	
DATOS DEL D.R.O	NORMATIVIDAD	
NOMBRE: JOSÉ ARTURO BAUTISTA HERNÁNDEZ CEDULA PROFESIONAL : 962892 CIROCEQ- 03/08/B207	CONCEPTO <table><tr><th></th><th>NORMA</th><th>PROYECTO</th><th>DP.</th></tr><tr><td>ALTURA MAXIMA PERMITIDA</td><td>9.30 M.</td><td>6.9 M</td><td>2.4 M</td></tr><tr><td>COEFICIENTE DE OCUPACION DEL SUELO</td><td>0.60</td><td>0.60</td><td>0.00</td></tr><tr><td>COEFICIENTE DE UTILIZACION DEL SUELO</td><td>1.80</td><td>1.03</td><td>0.77</td></tr><tr><td>COEFICIENTE DE ABSORCIÓN DEL SUELO</td><td>12.5%</td><td>28.83%</td><td>16.18%</td></tr><tr><td>PORCENTAJE DEL AREA LIBRE</td><td>0.40</td><td>0.40</td><td>0.00</td></tr><tr><td>RESTRICCIÓN AL FRENTE</td><td>2.00 M</td><td>4.00</td><td>0.0 M</td></tr><tr><td>CAJONES DE ESTACIONAMIENTO</td><td>3</td><td>3</td><td>0</td></tr><tr><td colspan="4">RESTRICCIONES DIC. USO DE SUELO</td></tr><tr><td></td><td></td><td></td><td></td></tr><tr><td></td><td></td><td></td><td></td></tr><tr><td></td><td></td><td></td><td></td></tr><tr><td></td><td></td><td></td><td></td></tr><tr><td></td><td></td><td></td><td></td></tr><tr><td></td><td></td><td></td><td></td></tr><tr><td></td><td></td><td></td><td></td></tr><tr><td></td><td></td><td></td><td></td></tr><tr><td></td><td></td><td></td><td></td></tr><tr><td></td><td></td><td></td><td></td></tr><tr><td></td><td></td><td></td><td></td></tr><tr><td></td><td></td><td></td><td></td></tr><tr><td></td><td></td><td></td><td></td></tr><tr><td></td><td></td><td></td><td></td></tr><tr><td></td><td></td><td></td><td></td></tr><tr><td></td><td></td><td></td><td></td></tr><tr><td></td><td></td><td></td><td></td></tr><tr><td></td><td></td><td></td><td></td></tr><tr><td></td><td></td><td></td><td></td></tr><tr><td></td><td></td><td></td><td></td></tr><tr><td></td><td></td><td></td><td></td></tr><tr><td></td><td></td><td></td><td></td></tr><tr><td></td><td></td><td></td><td></td></tr><tr><td></td><td></td><td></td><td></td></tr><tr><td></td><td></td><td></td><td></td></tr><tr><td></td><td></td><td></td><td></td></tr><tr><td></td><td></td><td></td><td></td></tr><tr><td></td><td></td><td></td><td></td></tr><tr><td></td><td></td><td></td><td></td></tr><tr><td></td><td></td><td></td><td></td></tr><tr><td></td><td></td><td></td><td></td></tr><tr><td></td><td></td><td></td><td></td></tr><tr><td></td><td></td><td></td><td></td></tr><</table>		NORMA	PROYECTO	DP.	ALTURA MAXIMA PERMITIDA	9.30 M.	6.9 M	2.4 M	COEFICIENTE DE OCUPACION DEL SUELO	0.60	0.60	0.00	COEFICIENTE DE UTILIZACION DEL SUELO	1.80	1.03	0.77	COEFICIENTE DE ABSORCIÓN DEL SUELO	12.5%	28.83%	16.18%	PORCENTAJE DEL AREA LIBRE	0.40	0.40	0.00	RESTRICCIÓN AL FRENTE	2.00 M	4.00	0.0 M	CAJONES DE ESTACIONAMIENTO	3	3	0	RESTRICCIONES DIC. USO DE SUELO	
	NORMA	PROYECTO	DP.	
ALTURA MAXIMA PERMITIDA	9.30 M.	6.9 M	2.4 M	
COEFICIENTE DE OCUPACION DEL SUELO	0.60	0.60	0.00	
COEFICIENTE DE UTILIZACION DEL SUELO	1.80	1.03	0.77	
COEFICIENTE DE ABSORCIÓN DEL SUELO	12.5%	28.83%	16.18%	
PORCENTAJE DEL AREA LIBRE	0.40	0.40	0.00	
RESTRICCIÓN AL FRENTE	2.00 M	4.00	0.0 M	
CAJONES DE ESTACIONAMIENTO	3	3	0	
RESTRICCIONES DIC. USO DE SUELO	

ELECTRICOS (LUMINARIAS)

DATOS DE LA CONSTRUCCION	LICENCIA ANTERIOR			
CONCEPTO	A. CONSTRUIDA	OBRA NUEVA	REGULARIZACION	REVISOR
SOTANO				
PLANTA BAJA				
1er NIVEL				
MEZZANINE				
2do. NIVEL				
3er NIVEL				
VOLADOS				
ESTACIONAMIENTO				
OTROS				
TOTAL DE M²				
ALINEAMIENTO ML				
DEMOLICION				
ESCALA:	1:100			
COTAS:	MTS			
CLAVE:	ELE-01			

SELLO

SELLO