




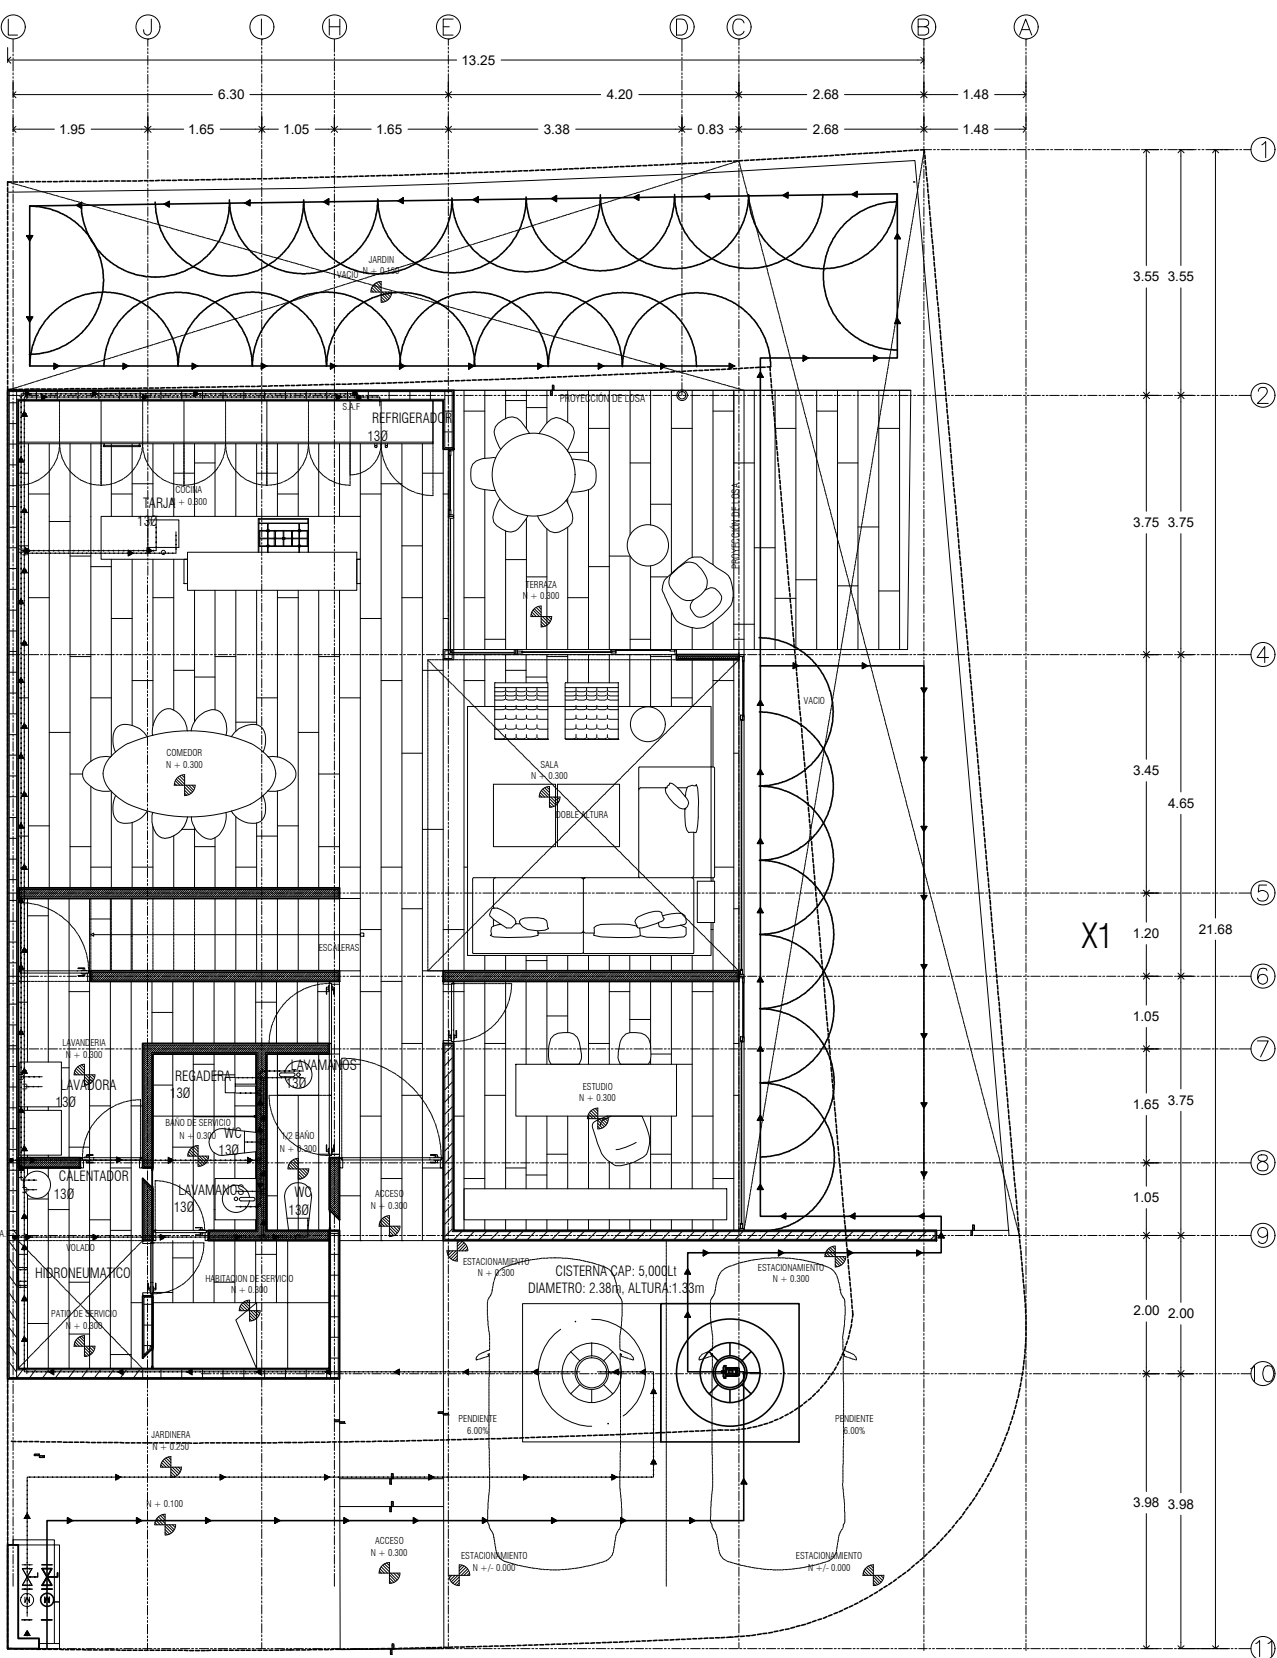


PB PLANTA BAJA

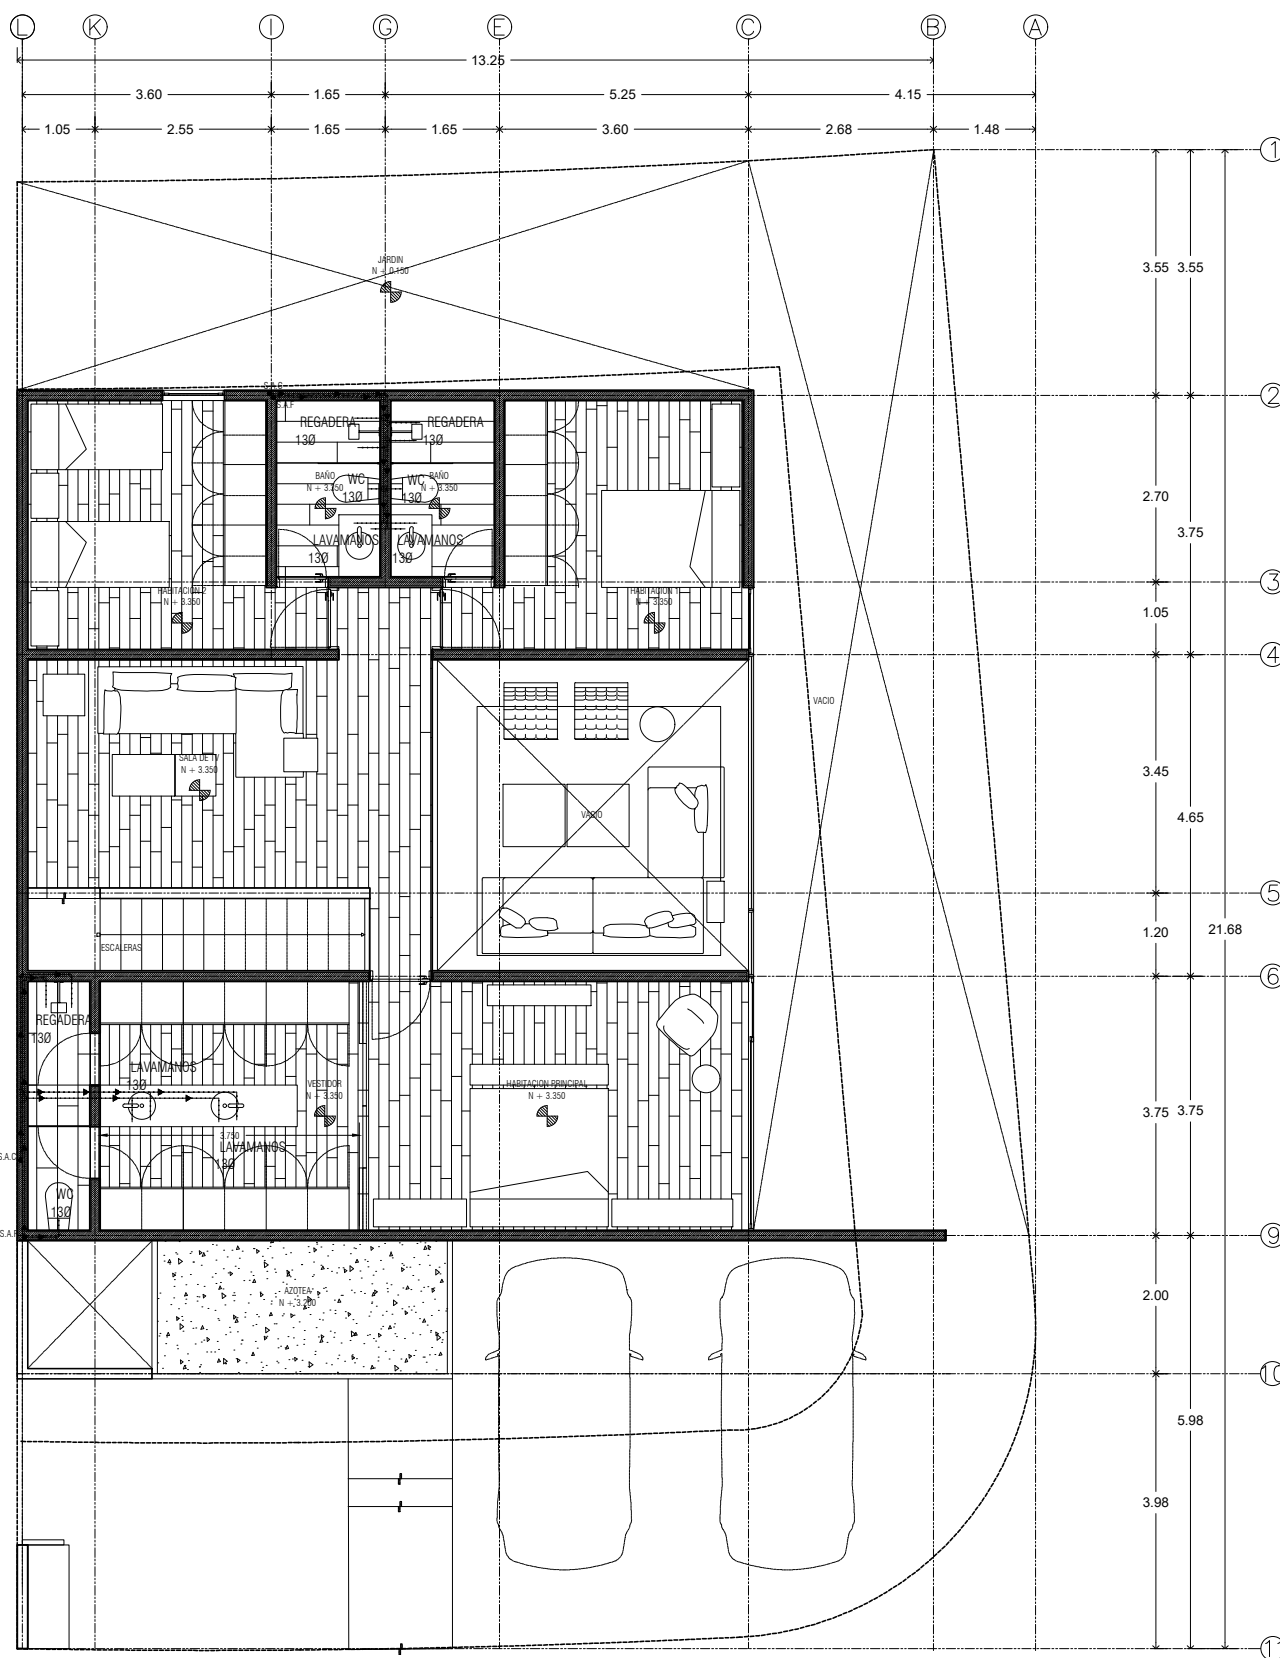

PA PLANTA ALTA

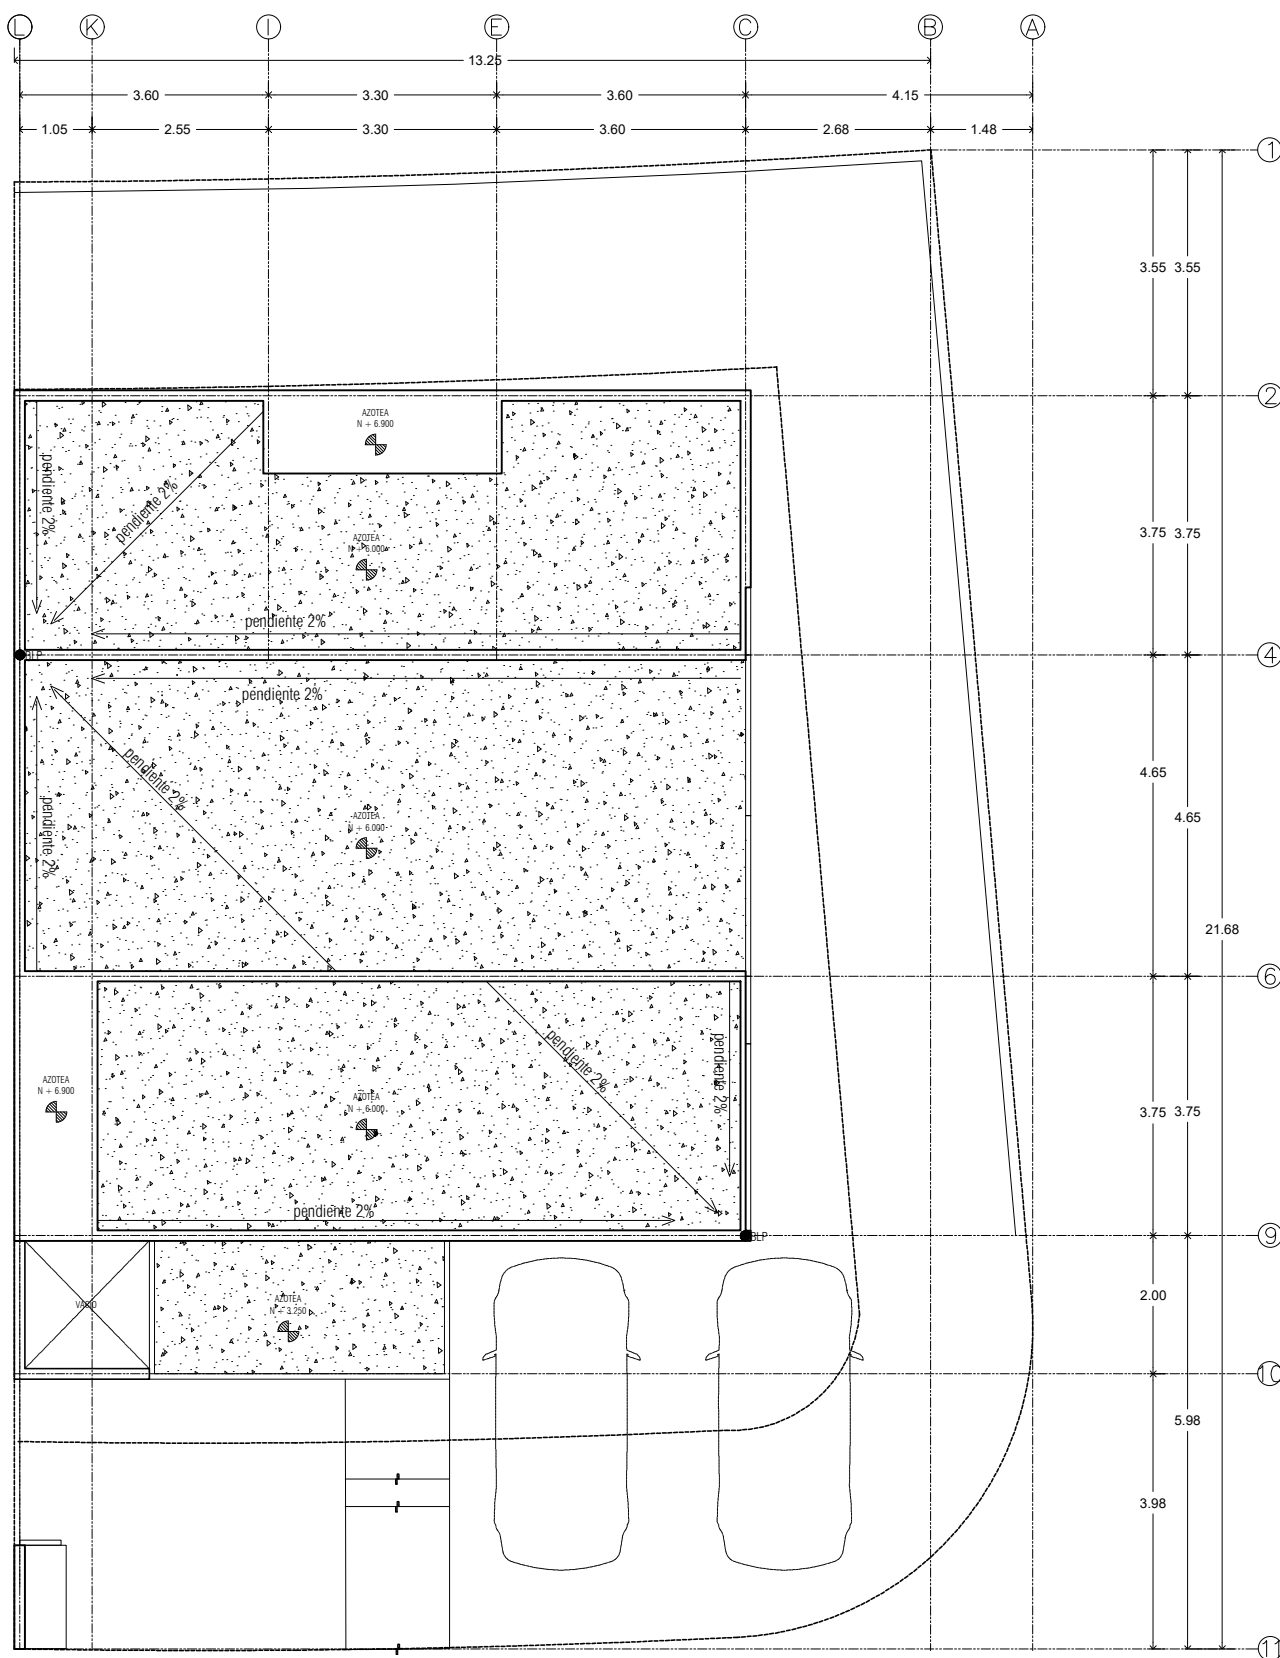


PC PLANTA CONJUNTO

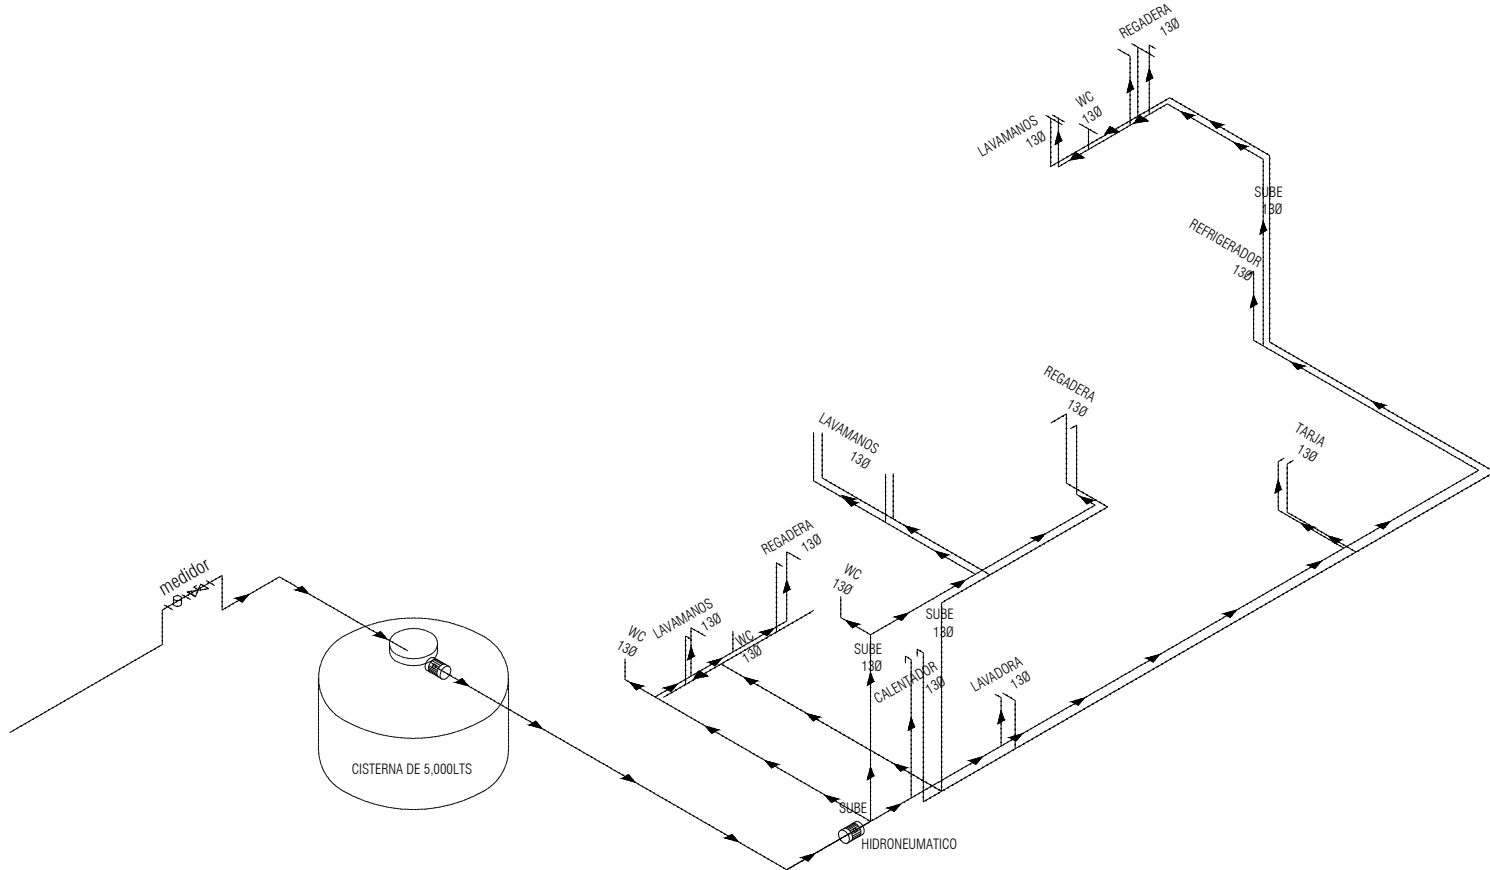


ISO ISOMETRICO

UBICACIÓN

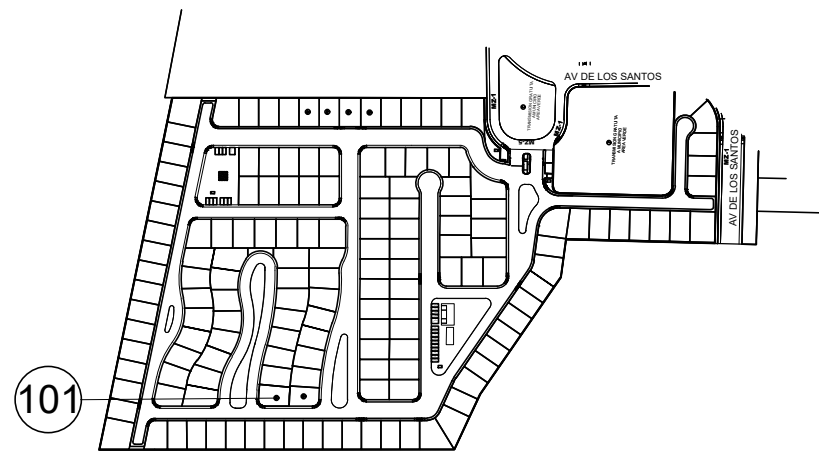


LOTE 101

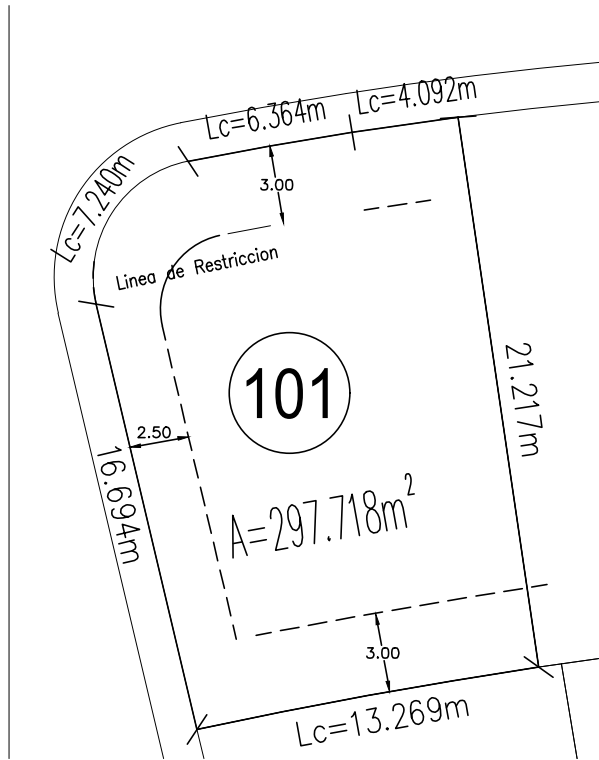

SIMBOLOGÍA

- LINEA DE AGUA CALIENTE
- LINEA DE AGUA FRÍA
- BAC BAJA AGUA CALIENTE
- SAC SUBE AGUA CALIENTE
- BAC BAJA AGUA FRÍA
- SAC SUBE AGUA FRÍA
- BM BOMBA SUMERGIBLE
- VALVULA
- MEZCLADOR
- CISTERNA
- CALENTADOR
- BOMBA SUMERGIBLE DE AGUAS TRATADAS
- VALVULA
- MEZCLADOR
- CISTERNA DE AGUA TRATADA
- LINEA DE RIEGO AGUA TRATADA

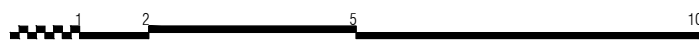

USO ESPECIFICO HABITACIONAL / UNIFAMILIAR DEL PREDIO:

TIPO DE TRAMITE: LICENCIA DE CONSTRUCCIÓN PARA OBRA NUEVA

DATOS GENERALES

DATOS DEL PROPIETARIO	DATOS DEL PREDIO	USO
NOMBRE: YAMIL ALEJANDRO JAIR BRAVO	CLAVE CATASTRAL: 140108402056384	HABITACIONAL ☒
DIRECCION: CALLES: SENDA DEL CARRUAJE 90 105	AREA: 274.39 M2	UNIFAMILIAR ☐
COLOMIA: VILLANO DE CP 19000	LOTE: 101	PLURIFAMILIAR (CONDOMINIO) ☐
DELEGACION: CAYETANO RUBIO	DELEGACION: CAYETANO RUBIO	COMERCIAL ☐
TELEFONO: 9999999999999999	DELEGACION: CAYETANO RUBIO	SERVICIOS ☐
FIRMA:	DELEGACION: CAYETANO RUBIO	INDUSTRIAL ☐
DATOS DEL D.R.O	NORMATIVIDAD	
NOMBRE: JOSÉ ARTURO BAUTISTA	CONCEPTO	
HERNANDEZ	ALTURA MAXIMA PERMITIDA	
CEDULA PROFESIONAL : 962892	ALTURA MAXIMA PERMITIDA	
CIROCEQ: 03/08/B207	ALTURA MAXIMA PERMITIDA	
FIRMA:	ALTURA MAXIMA PERMITIDA	
FIRMA:	ALTURA MAXIMA PERMITIDA	

HIDRÁULICOS

DATOS DE LA CONSTRUCCION	ESCALA:
CONCEPTO	1:100
SOTANO	COTAS:
PLANTA BAJA	MTS
1er NIVEL	CLAVE:
MEZZANINE	HID-01
2do. NIVEL	
3er NIVEL	
VOLADOS	
ESTACIONAMIENTO	
OTROS	
TOTAL DE M²	
ALINEAMIENTO ML	
DEMOLICION	

SELLO

SELLO