






NORTE

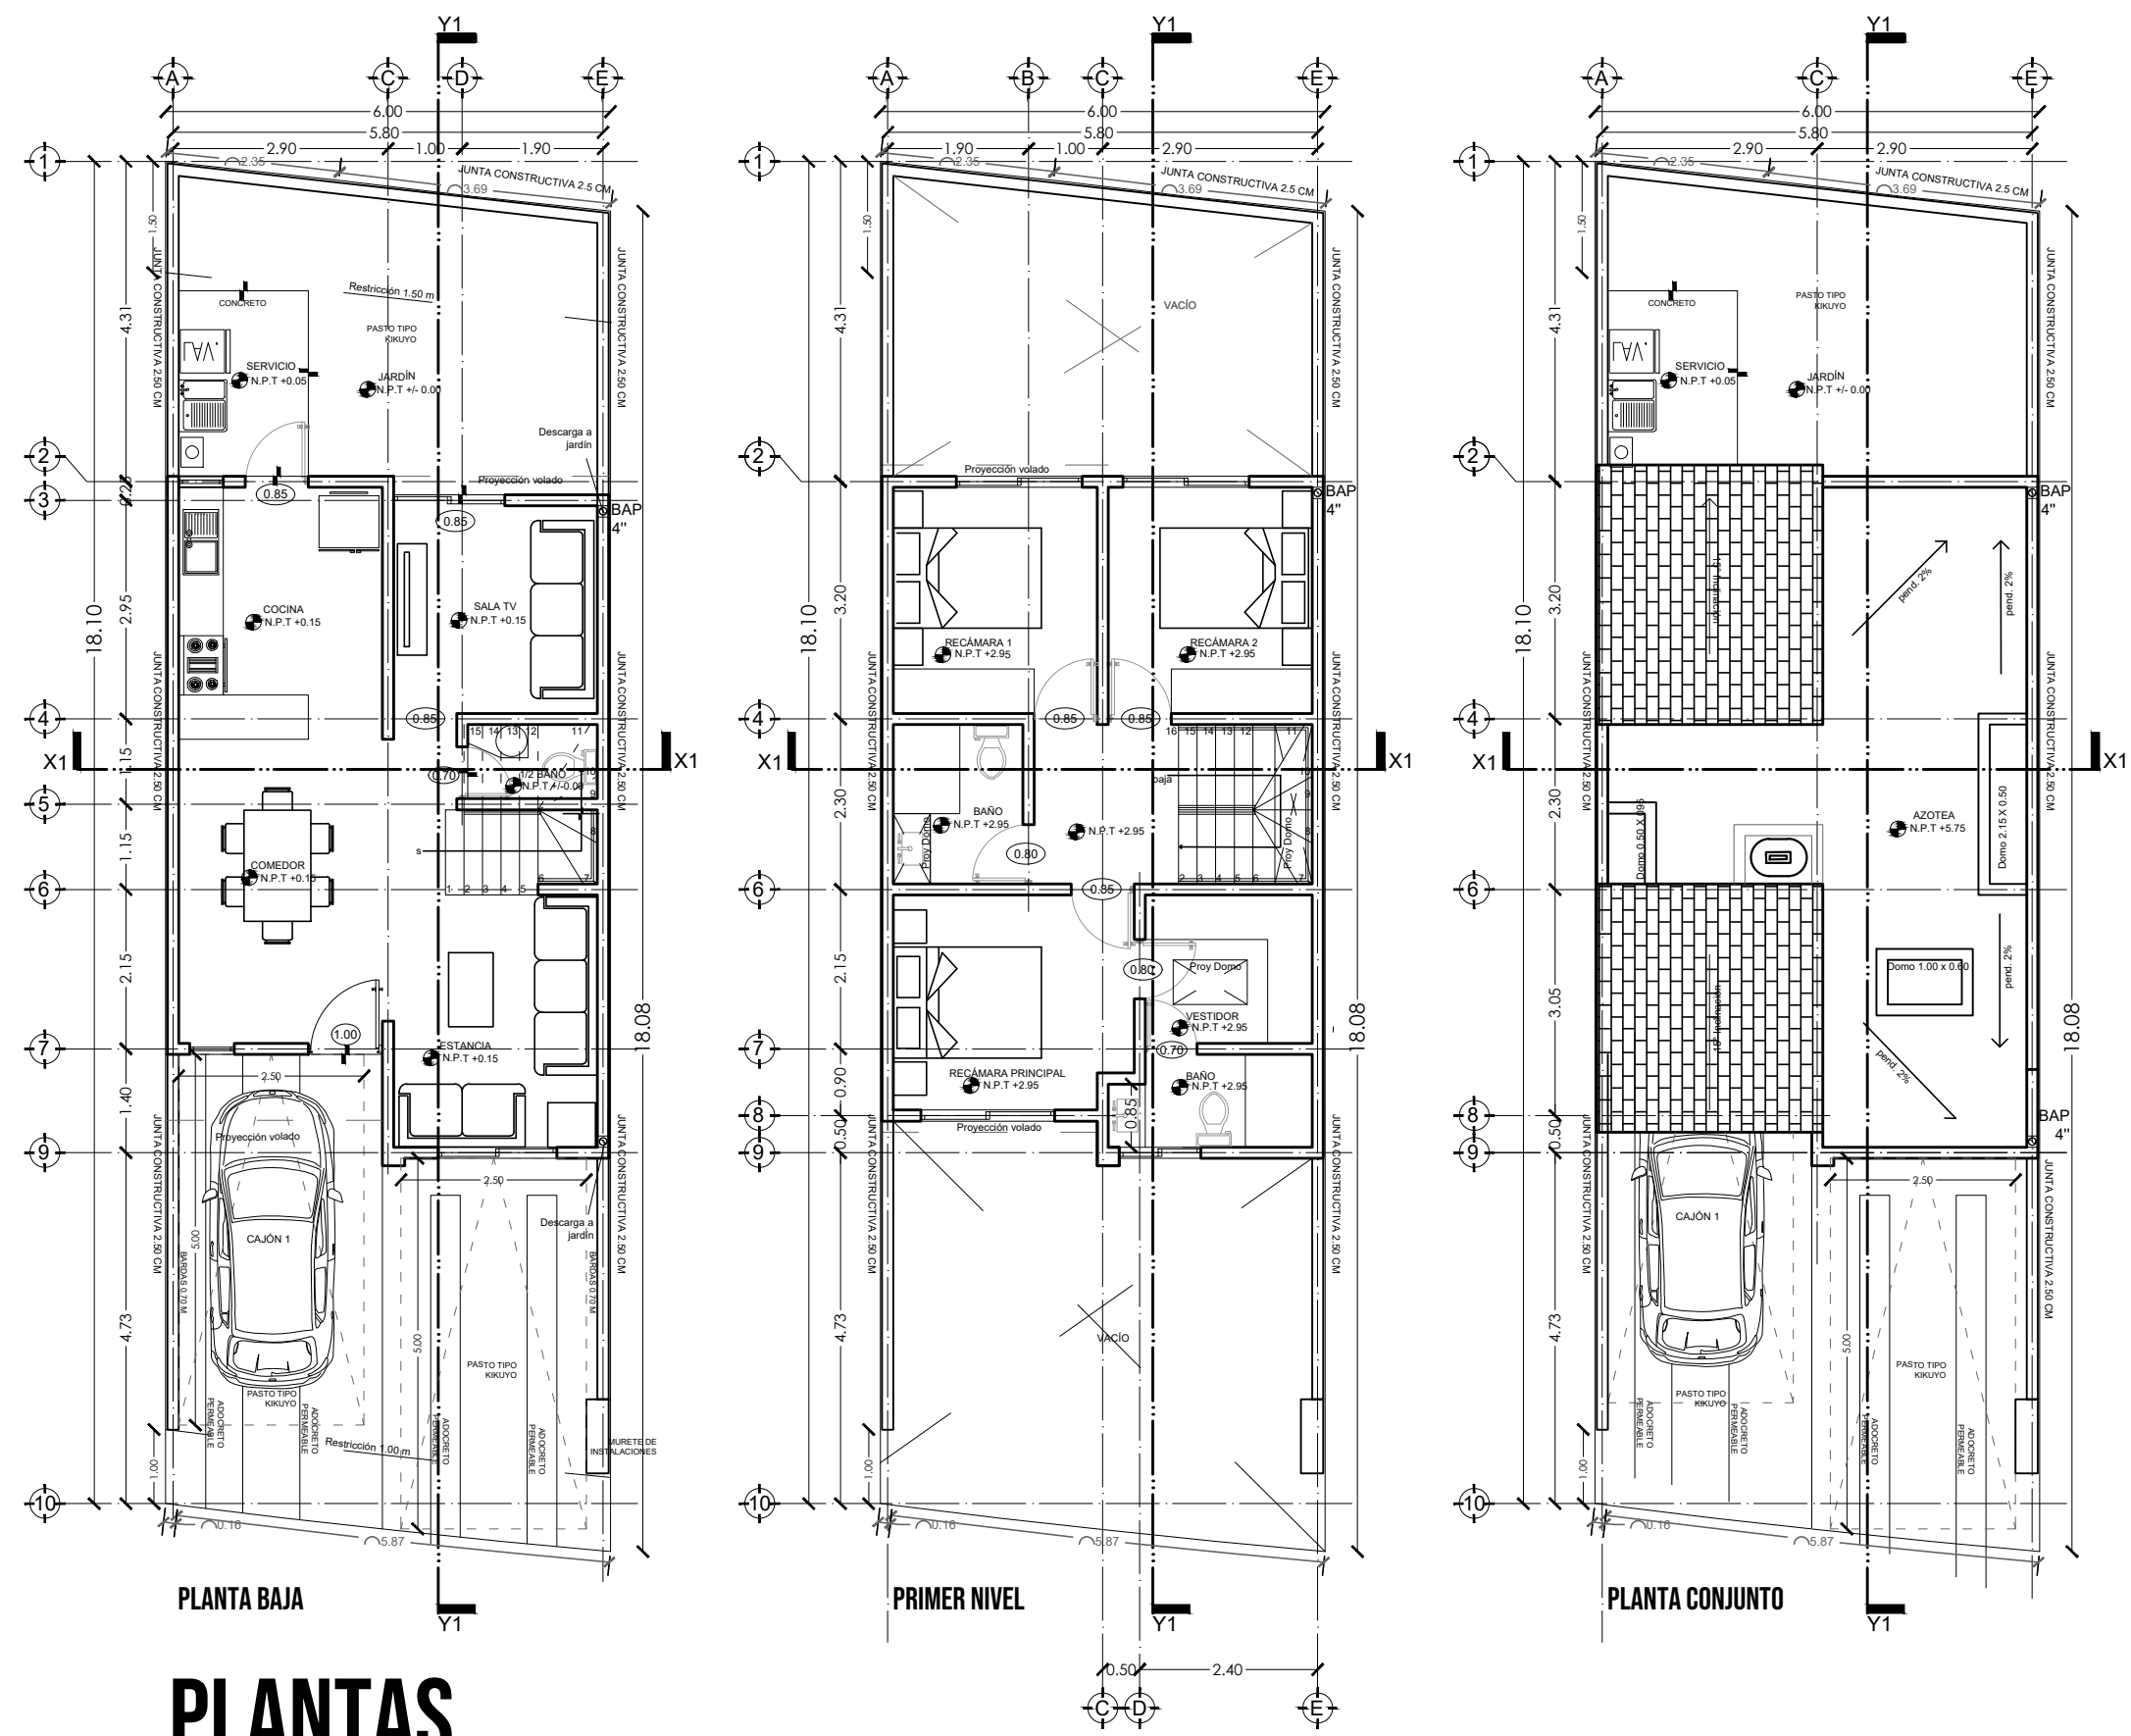

PLANTAS

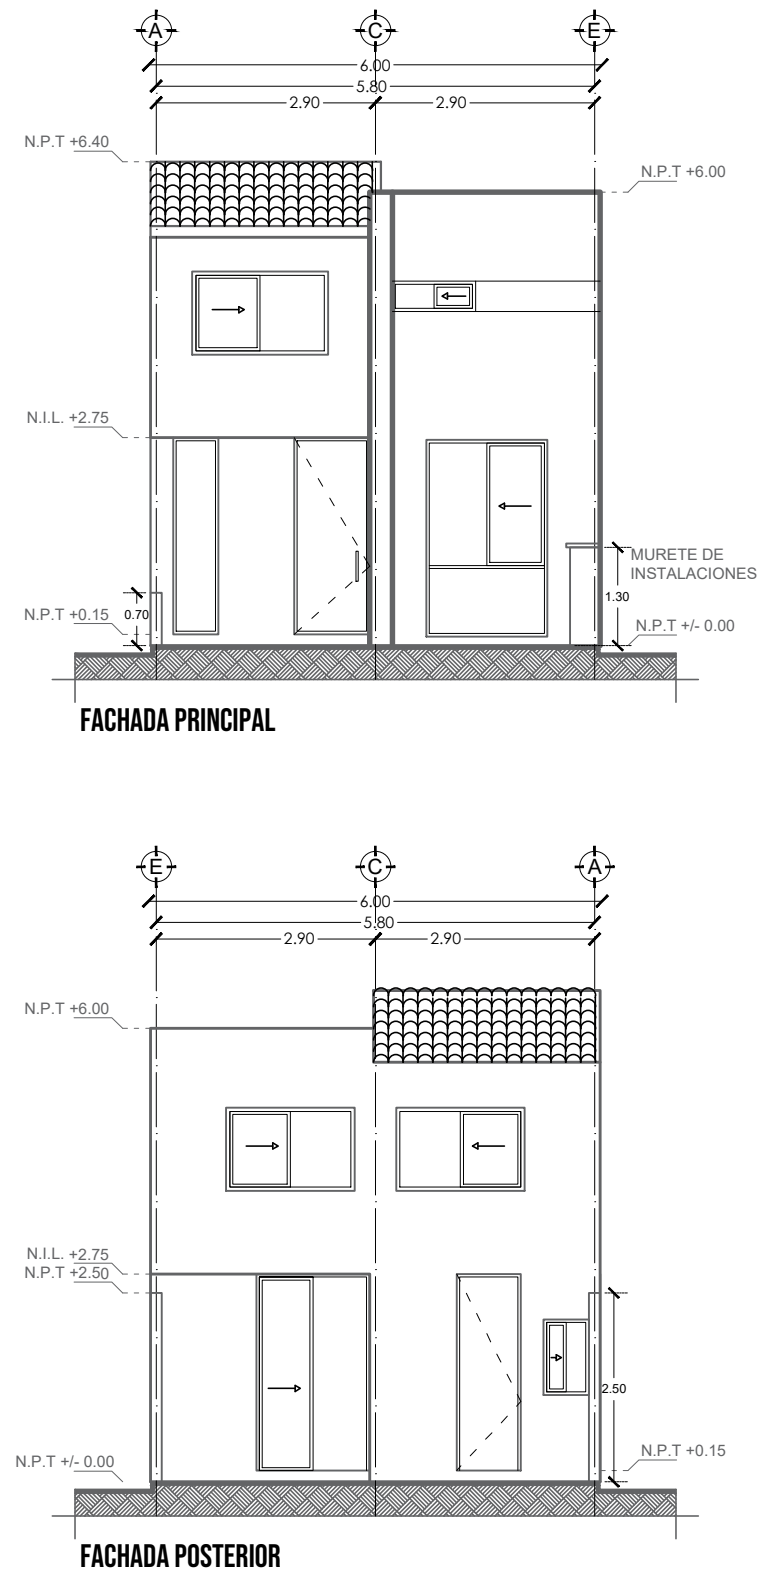

FACHADAS

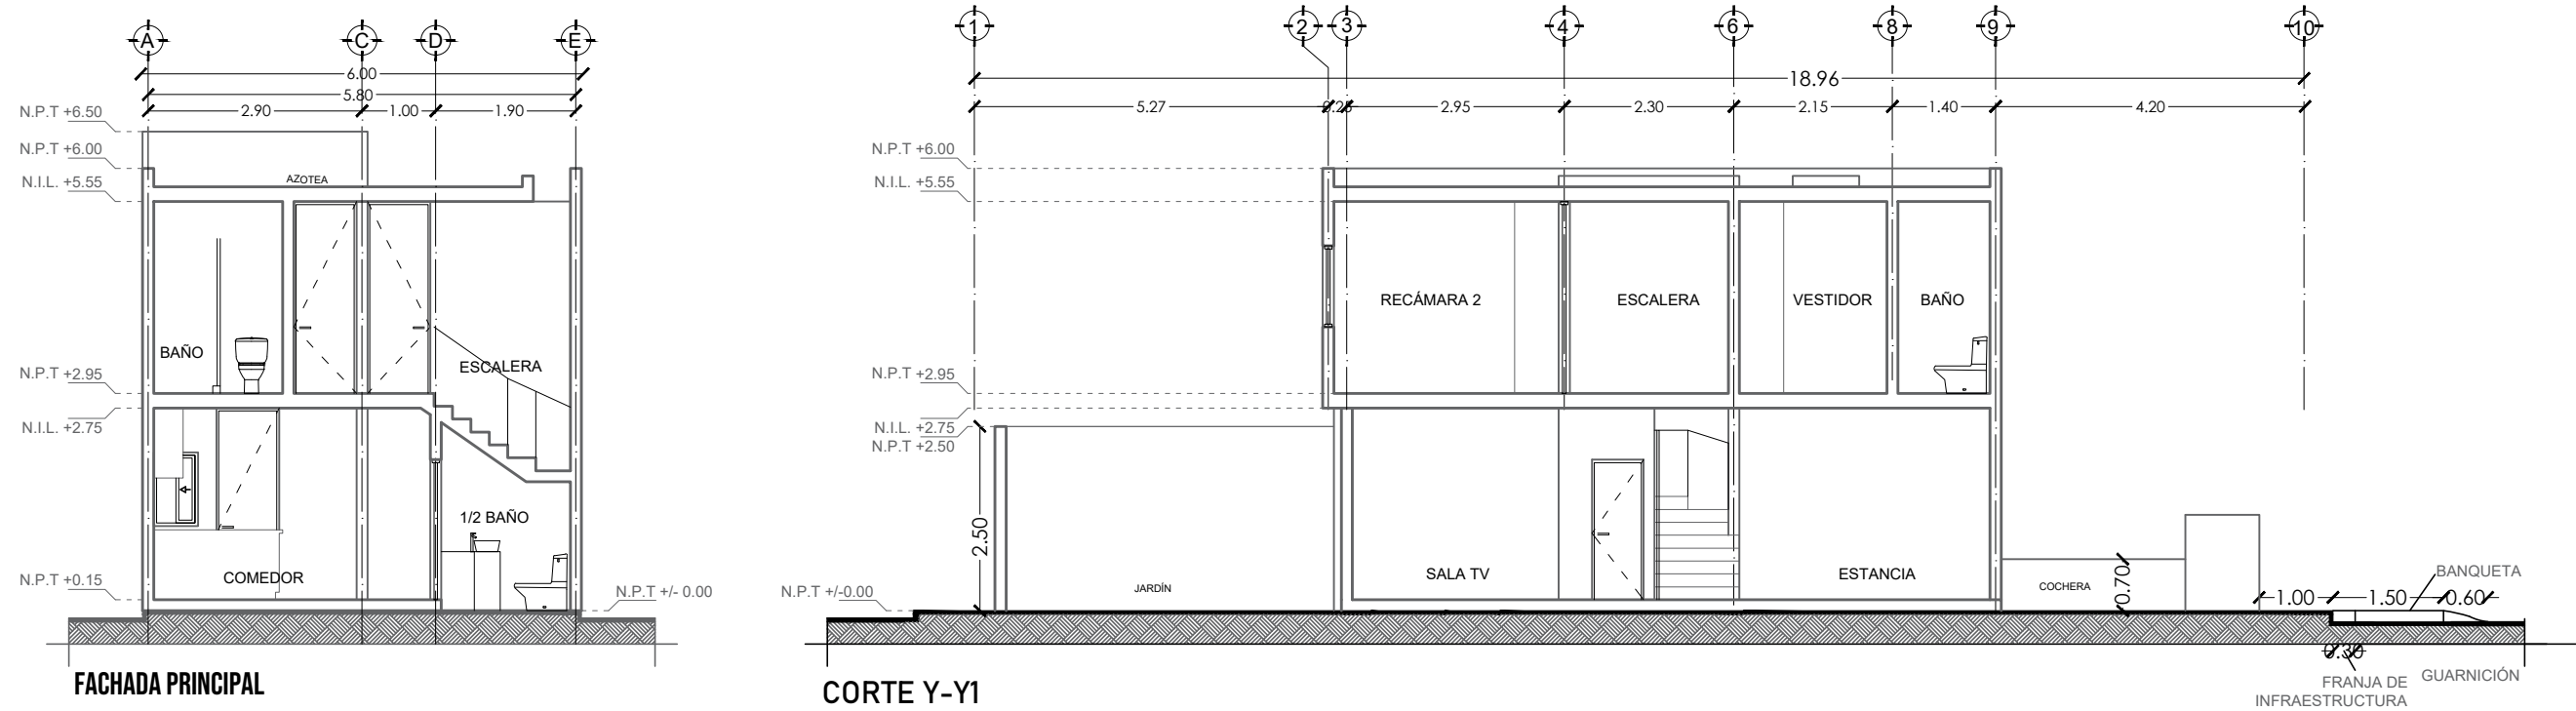

CORTES

ECOTECNIAS


HIDRÁULICAS

- En las descargas de los WC serán con Excusados ahorradores de agua con doble descarga.
- Los grifos de lavabos contarán con aspersor a presión o rociador como ahorrador de agua.
- Las regaderas contarán con aspersor a presión o rociador como ahorrador de agua.

ELETRICOS

- Todos los focos serán de tipo ahorrador

Detalle domo con inclinación

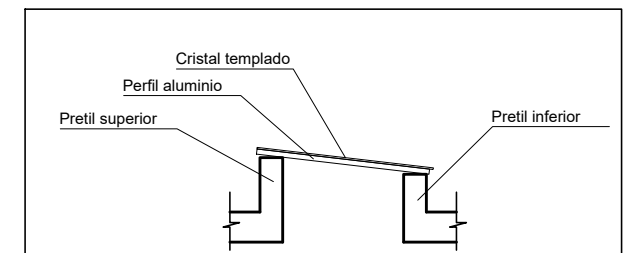

COORDENADAS UTM DEL CENTROIDE DEL PREDIO: X=367450 Y=2278227				
NOMBRE DEL PROYECTO: CASA HABITACIÓN EN CONDOMINIO			TIPO DE TRAMITE: OBRA NUEVA	
DATOS DEL PROPIETARIO			DATOS DEL PREDIO	
NOMBRE: ANA CELIA GUILLÉN GUTIERREZ			CLAVE CATASTRAL: 11 01 074 04 009 022	
			AREA: 106.6m2	
			LOTE: 21	
DIRECCIÓN			DIRECCIÓN	
			Boulevard del Fresno No.1008, Int. 85 Condominio Jacaranda (Zona comercialmente conocida como Ciudad Maderas, Querétaro)	
FIRMA:			MUNICIPIO: EL MARQUÉS, QRO.	
DECLARO QUE LOS DATOS CONSIGNADOS EN ESTE PLANO SON VERIDICOS.				
DATOS DEL D.R.O			NORMATIVIDAD	
NOMBRE: ING. JOSÉ ARTURO BAUTISTA HERNÁNDEZ CEDULA PROFESIONAL: 962892 CIROCEQ-03/08/B207			CONCEPTO	
			COEFICIENTE DE OCUPACIÓN DEL SUELO	
			COEFICIENTE DE UTILIZACIÓN DEL SUELO	
			COEFICIENTE DE ABSORCIÓN DEL SUELO	
			CAJONES DE ESTACIONAMIENTO	
			RESTRICCIONES PERIMETRALES ML	
			OTRAS RESTRICCIONES SEGÚN DUS	
FIRMA:			NORMA	
COMO DIRECTOR RESPONSABLE DE OBRA DECLARO QUE LOS DATOS CONTENIDOS EN ESTE PLANO SON VERIDICOS COMO DIRECTOR RESPONSABLE DE OBRA DECLARO QUE ESTE PLANO HA SIDO ELABORADO DE ACUERDO AL REGLAMENTO DE CONSTRUCCIÓN PARA EL MUNICIPIO DE EL MARQUÉS, QRO. CODIGO URBANO DEL ESTADO DE QUERÉTARO Y DEMAS LEGISLACIÓN VIGENTE APLICABLE			PROYECTO	
			DIFERENCIA	
			M2	
			M2	
