


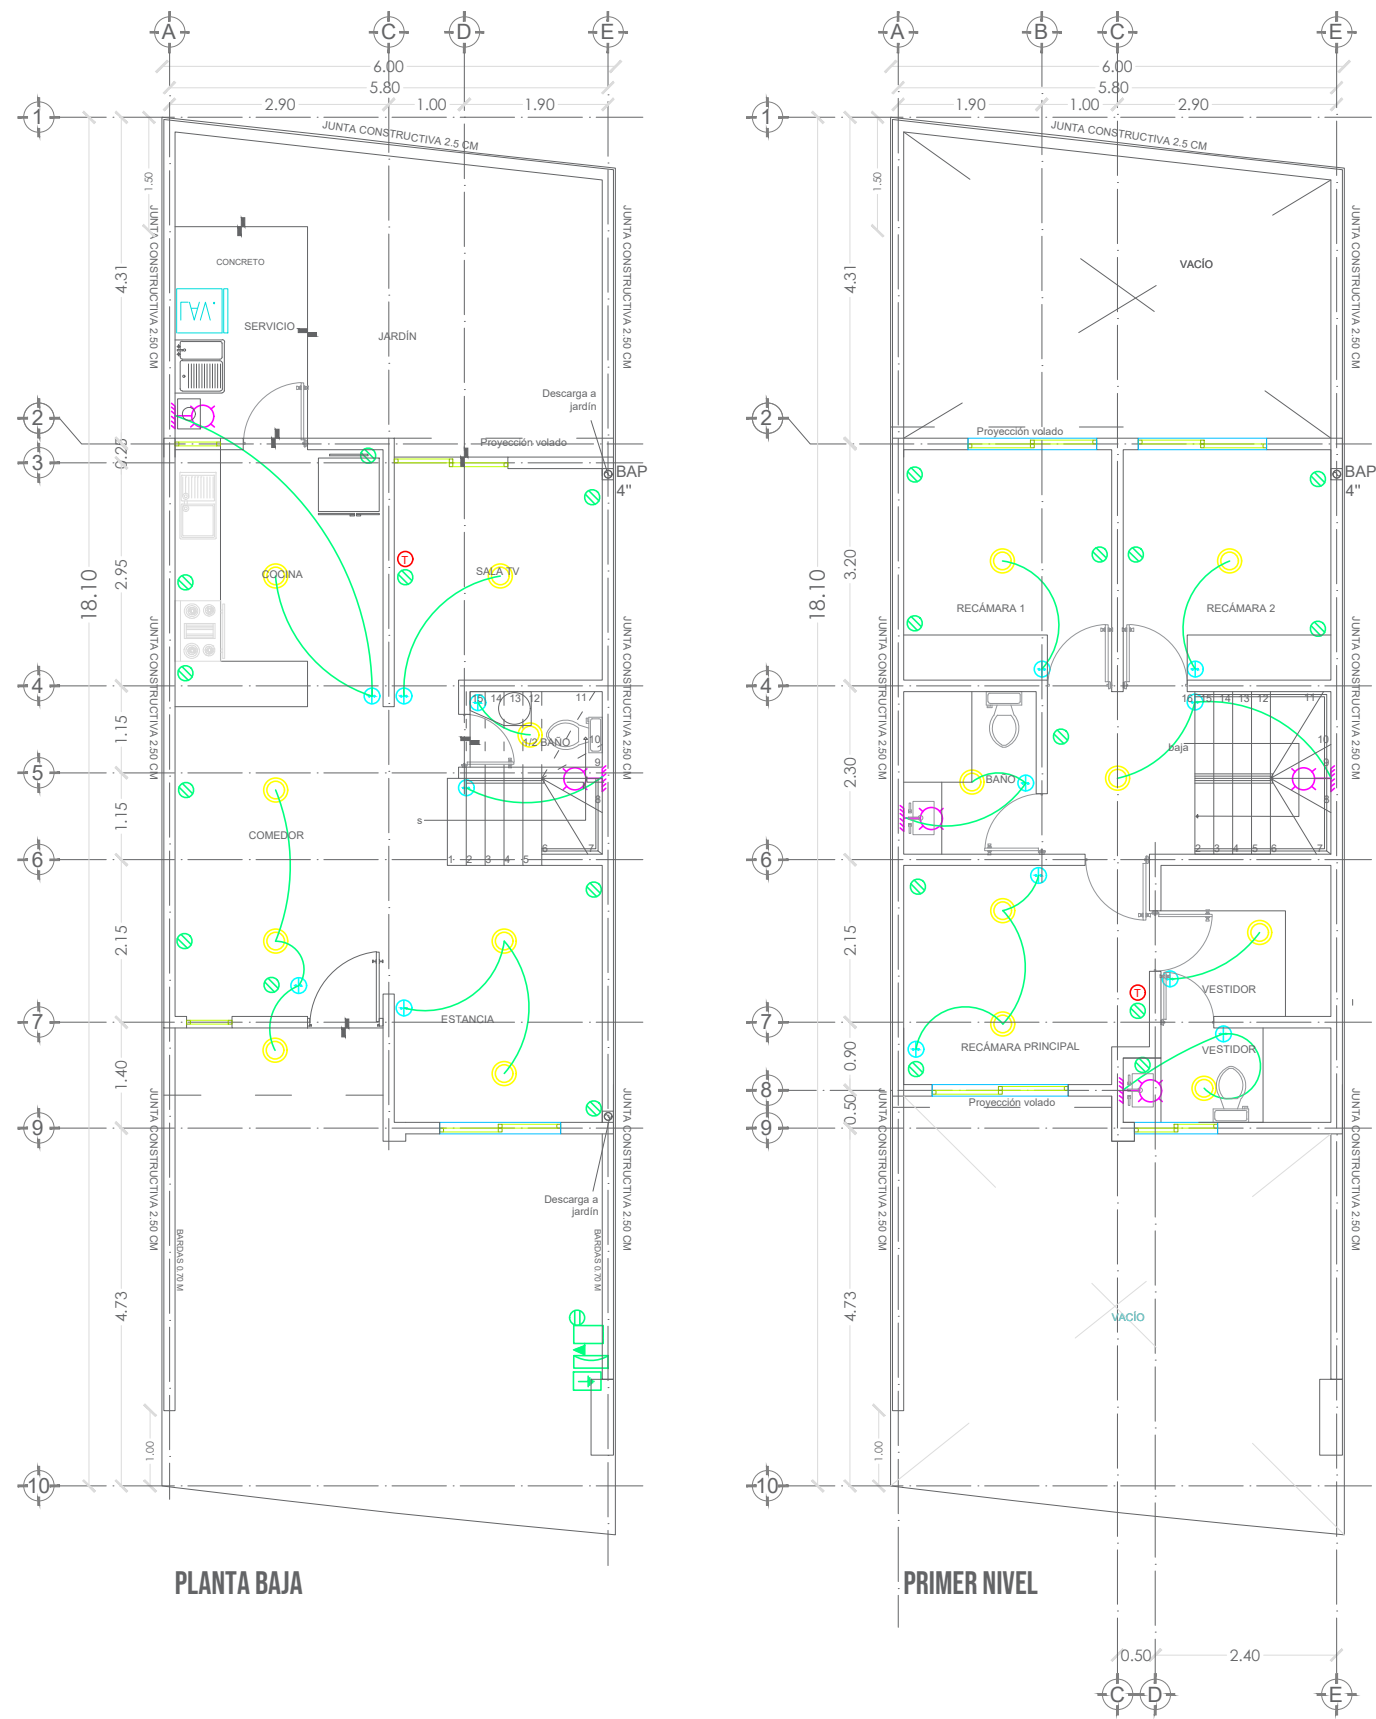


SIMBOLOGÍA ELÉCTRICA	
Apagador sencillo	
Apagador (2 o 3 apagadores)	2-3
Apagador tipo escalera	E
Contacto	
Luminaria de techo	
Lumnnaria de Pared	
Salida de TV	
Acometida	

NOTA
1. Todos los focos serán de tipo ahorrador

Eléctrico

Gas

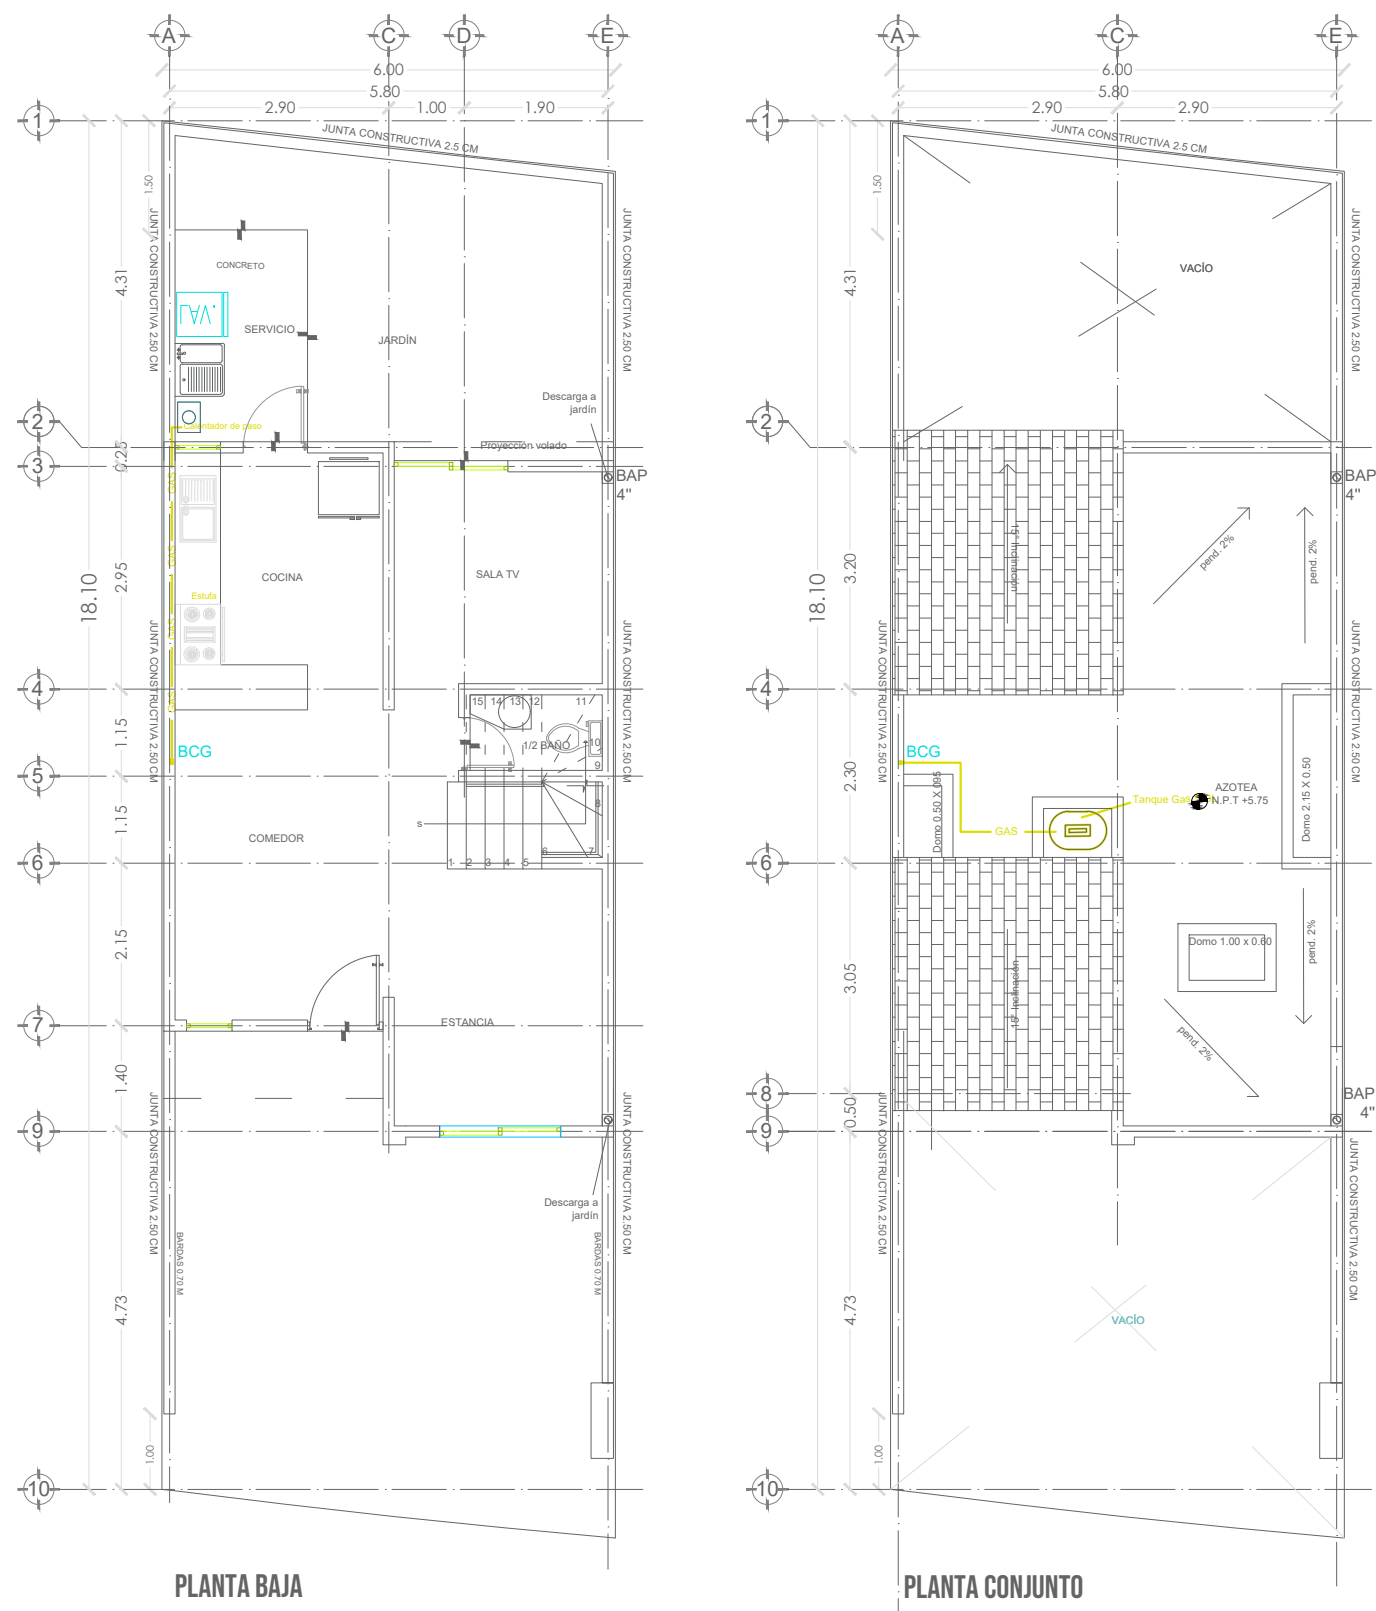

NOTA
1. Todos los muebles conectados a gas con manguera flexible de al menos 1m .

COORDENADAS UTM DEL CENTROIDE DEL PREDIO: X=367450 Y=2278227				
NOMBRE DEL PROYECTO: CASA HABITACIÓN EN CONDOMINIO		TIPO DE TRAMITE: OBRA NUEVA		
DATOS DEL PROPIETARIO		DATOS DEL PREDIO		USO
NOMBRE: ANA CELIA GUILLÉN GUTIERREZ		CLAVE CATASTRAL: 11 01 074 04 009 022 AREA: 108.66 m2 LOTE: 21 DIRECCIÓN Boulevard del Fresno No.1008, Int. 85 Condominio Jicaranda (Zona comercialmente conocida como Ciudad Maderas, Querétaro)		HABITACIONAL ☒ SERVICIOS ☐ COMERCIAL ☐ INDUSTRIAL ☐
FIRMA:		MUNICIPIO: EL MARQUÉS, QRO.		
DATOS DEL D.R.O		NORMATIVIDAD		NORMA
NOMBRE: ING. JOSÉ ARTURO BAUTISTA HERNÁNDEZ CEDULA PROFESIONAL: 862892 CIRCECQ-03/08/B207		CONCEPTO		PROYECTO
		COEFICIENTE DE OCUPACIÓN DEL SUELO		DIFERENCIA
		COEFICIENTE DE UTILIZACIÓN DEL SUELO		M2
		COEFICIENTE DE ABSORCIÓN DEL SUELO		M2
		CAJONES DE ESTACIONAMIENTO		M2
		RESTRICCIONES PERIMETRALES ML		
		OTRAS RESTRICCIONES SEGÚN DUS		
FIRMA:		SELLO LICENCIA DE CONSTRUCCIÓN		
CONTENIDO DEL PLANO:		SELLO REVISIÓN DE PROYECTO POR DES. URB.		
INSTALACIONES ESPECIALES PLANTAS Y SIMBOLOGÍA				
ESCALA: 1:100		SELLO DE FRACCIONAMIENTO, ASOCIACIÓN DE COLONOS, ASOCIACIÓN DE CONDOMINIOS, COMITÉ DE COLONOS, ETC. SEGÚN APLIQUE DE ACUERDO A LA UBICACIÓN DEL PREDIO.		
COTAS: METROS				
CLAVE:				
ES-1/1		SEGÚN APLIQUE DE ACUERDO A LA UBICACIÓN DEL PREDIO.		