



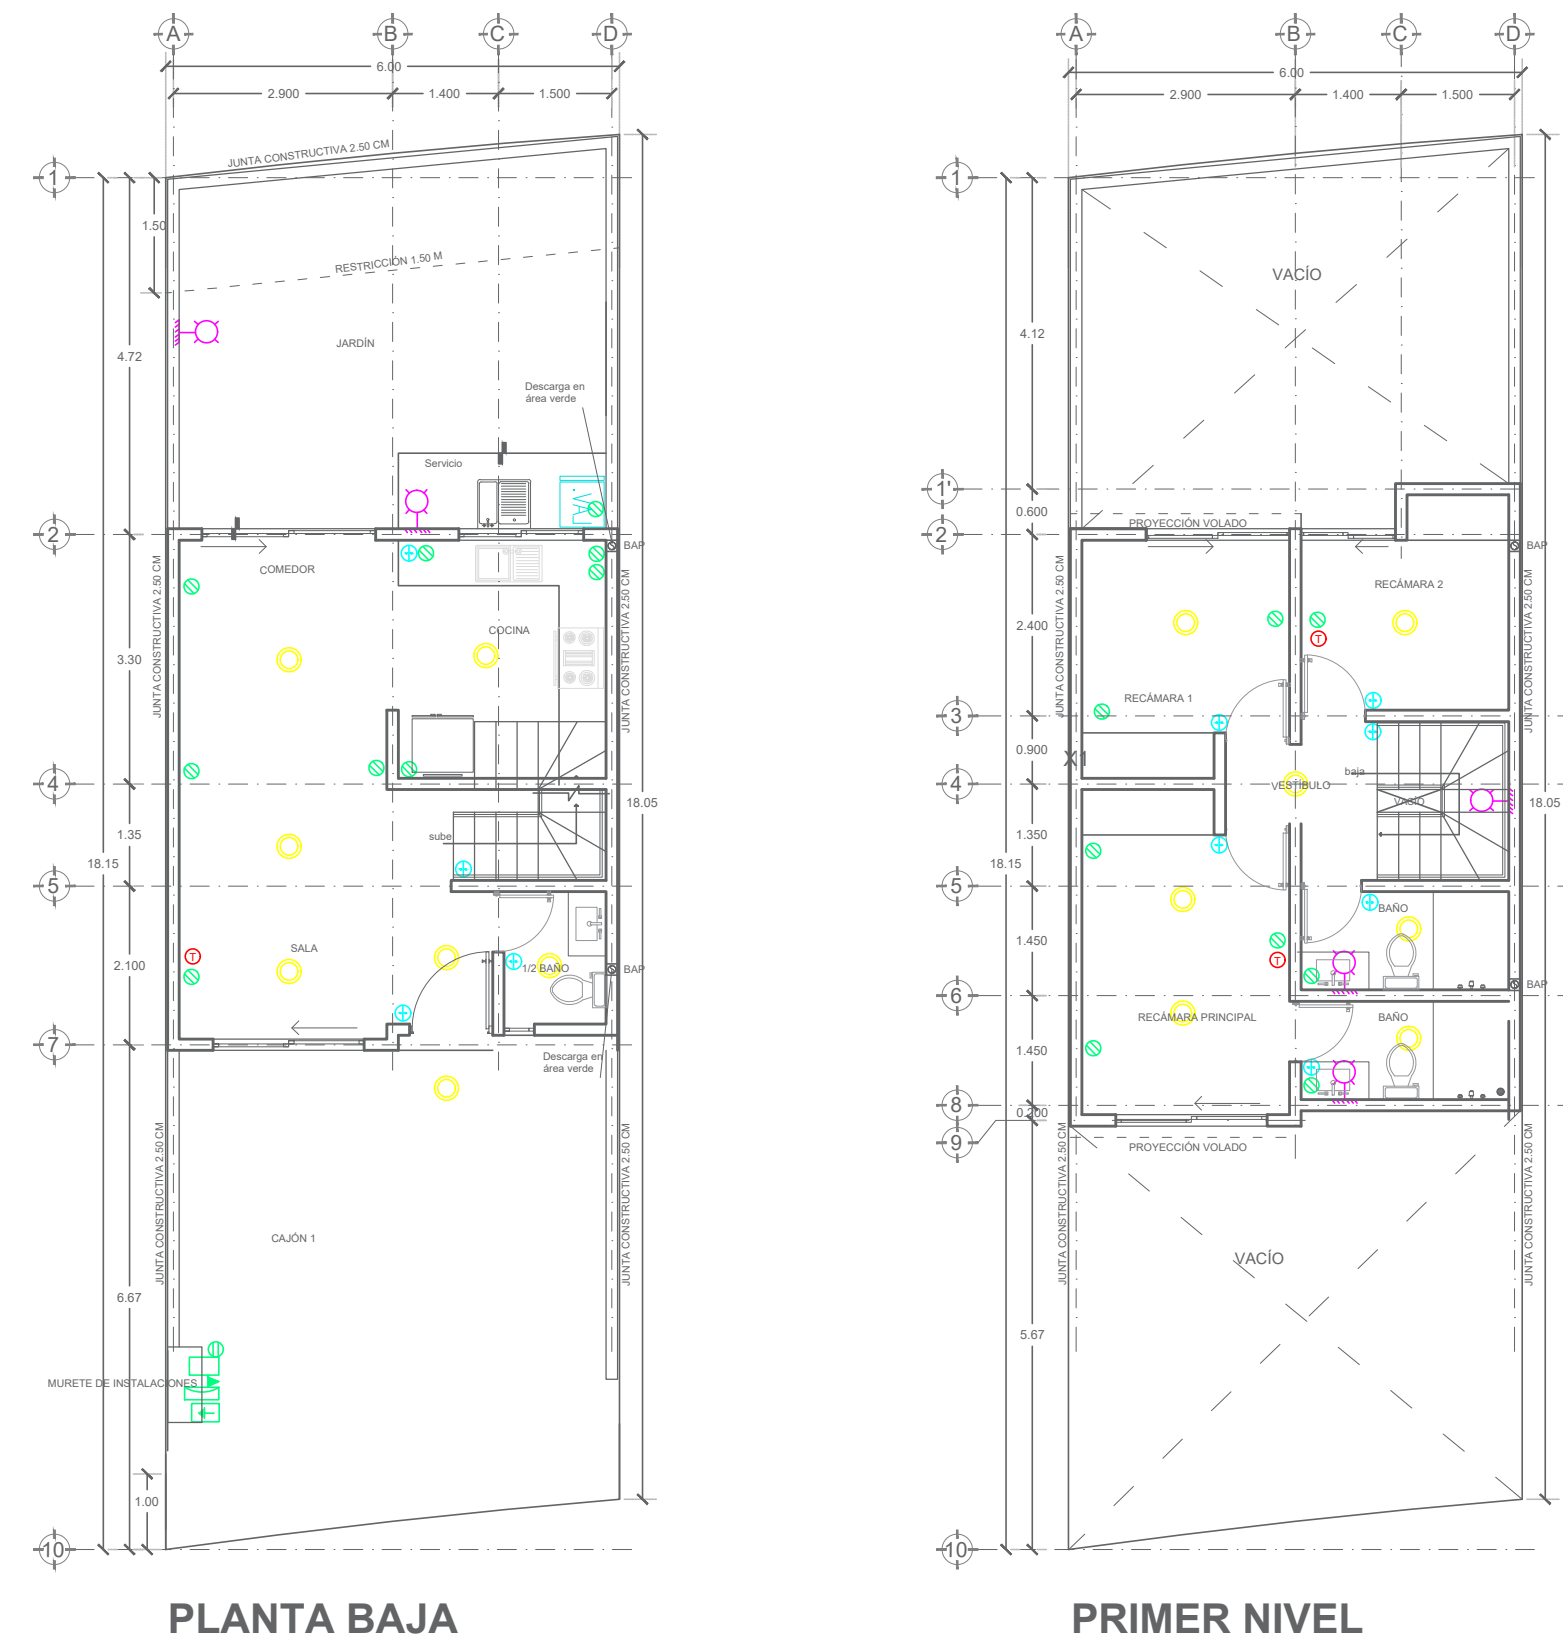

SIMBOLOGÍA ELÉCTRICA	
Apagador sencillo	
Apagador (2 o 3 apagadores)	2-3
Apagador tipo escalera	F
Contacto	
Luminaria de techo	
Luminaria de Pared	
Salida de TV	
Acometida	

1. Todos los focos serán de tipo ahorrador

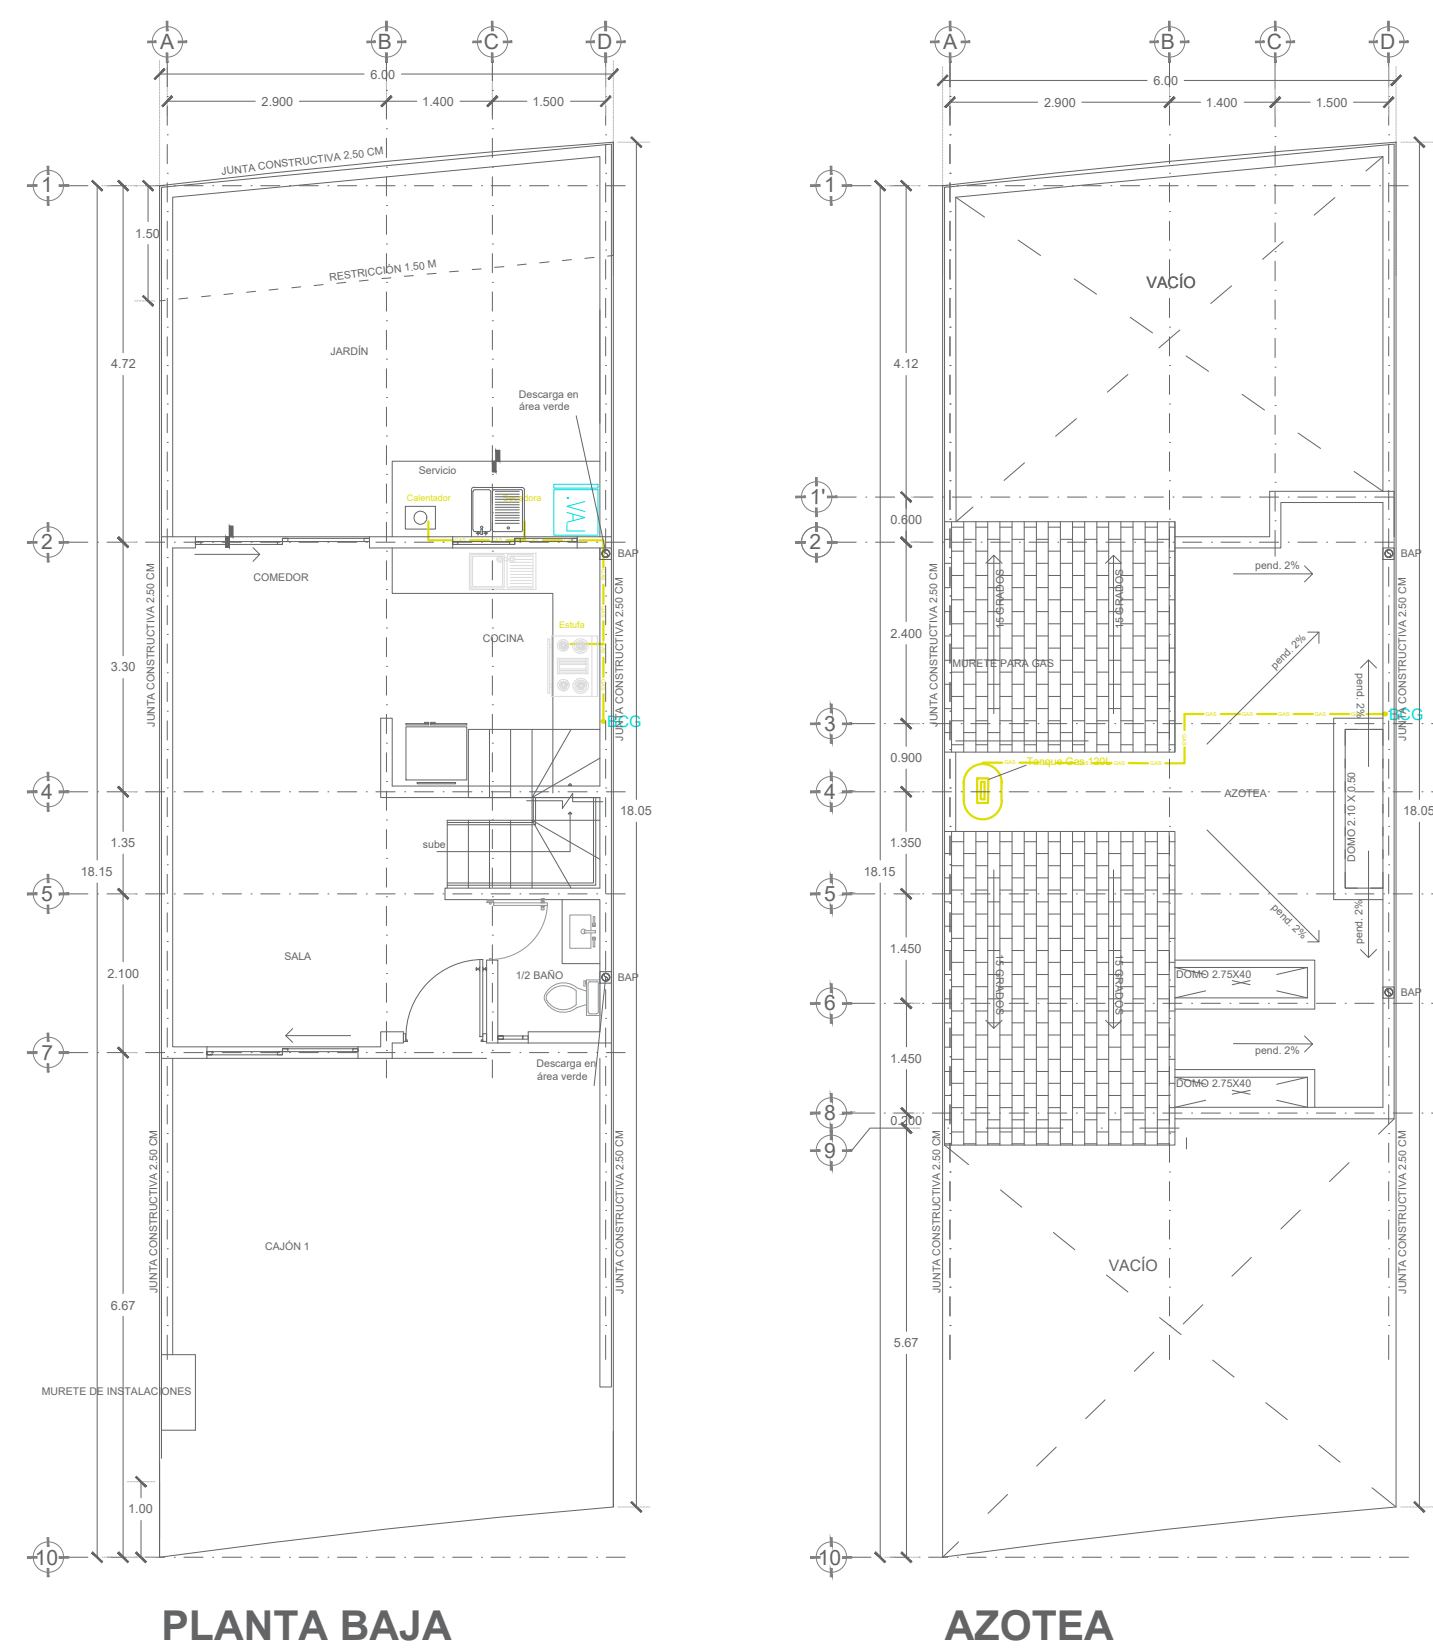

1. Todos los muebles conectados a gas con manguera flexible de al menos 1m .

X=367582 Y=2278477

COORDENADAS UTM DEL CENTRO DEL PREDIO:

NOMBRE DEL PROYECTO:
CASA HABITACION EN CONDOMINIO

TIPO DE TRAMITE:
OBRA NUEVA

DATOS DEL PROPIETARIO
NOMBRE: GERARDO ALBERTO GODINEZ BRAUNSTEIN

CALLE: Campanario de la purisima **No.: 131**
COLOMIA: El Campanario **CP.: 76090**
DELEGACION: -

DATOS DEL PREDIO
CLAVE CATASTRAL: 110 107 404 005 388
AREA: 108.58 m²
LOTE: 25
DIRECCIÓN:
Boulevard del Fresno No. 1006 Condominio E Int. 25
Unidad Condominial Jardines
(Zona comercialmente conocida como Ciudad Maderas)
MUNICIPIO EL MARQUÉS, QUERÉTARO, QRO.

HABITACIONAL
☐
SERVICIOS
☐
COMERCIAL
☐
INDUSTRIAL
☐

FIRMA:
*DECLARO QUE LOS DATOS CONSIGNADOS EN ESTE PLANO SON VERDICOS

DATOS DEL D.R.O
NOMBRE: ING. JOSÉ ARTURO BAUTISTA HERNÁNDEZ
CEDULA PROFESIONAL: 262892
CIROCEQ-03/08/B207

FIRMA:
* COMO DIRECTOR RESPONSABLE DE OBRA DECLARO QUE LOS DATOS CONTENIDOS EN ESTE PLANO SON VERDICOS.
* COMO DIRECTOR RESPONSABLE DE OBRA DECLARO QUE ESTE PLANO HA SIDO ELABORADO DE ACUERDO AL REGLAMENTO DE CONSTRUCCION PARA EL MUNICIPIO DE EL MARQUES, QRO.
* COMO URBANO DEL ESTADO DE QUERETARO Y DEMAS LEGISLACION VIGENTE APLICABLE.

NORMATIVA

CONCEPTO

COEFICIENTE DE OCUPACIÓN DEL SUELO

COEFICIENTE DE UTILIZACIÓN DEL SUELO

COEFICIENTE DE ASORCIÓN DEL SUELO

SALONES DE ESTACIONAMIENTO

RESTRICCIONES PERIMETRIALES ML

OTRAS RESTRICCIONES SUELOS USU

NORMA

M2

0.70

78.00

0.42

48.45

0.28

27.55

9.10

10.85

0.43

95.58

1.28

132.43

1

2

1

NA

NA

NA

PROYECTO

M2

228.01

95.58

45.73

2

NA

DIFERENCIA

M2

0.28

1.28

0.23

1

NA

BELLO LICENCIA DE CONSTRUCCION

CONTENIDO DEL PLANO:
INSTALACIONES ESPECIALES PLANTAS Y SIMBOLOGÍA

ESCALA:
1:100

COTAS:

METROS

CLAVE:

ES-1/1

SELLO DE FRACIONAMIENTO, ASOCIACIÓN DE COLONOS, ASOCIACION DE CONDOMINIOS, COMITÉ DE COLONOS, ETC.
SEGUN APLIQUE DE ACUERDO A LA UBICACIÓN DEL PREDIO.

BELLO REVISIÓN DE PROYECTO POR DES. URB.