



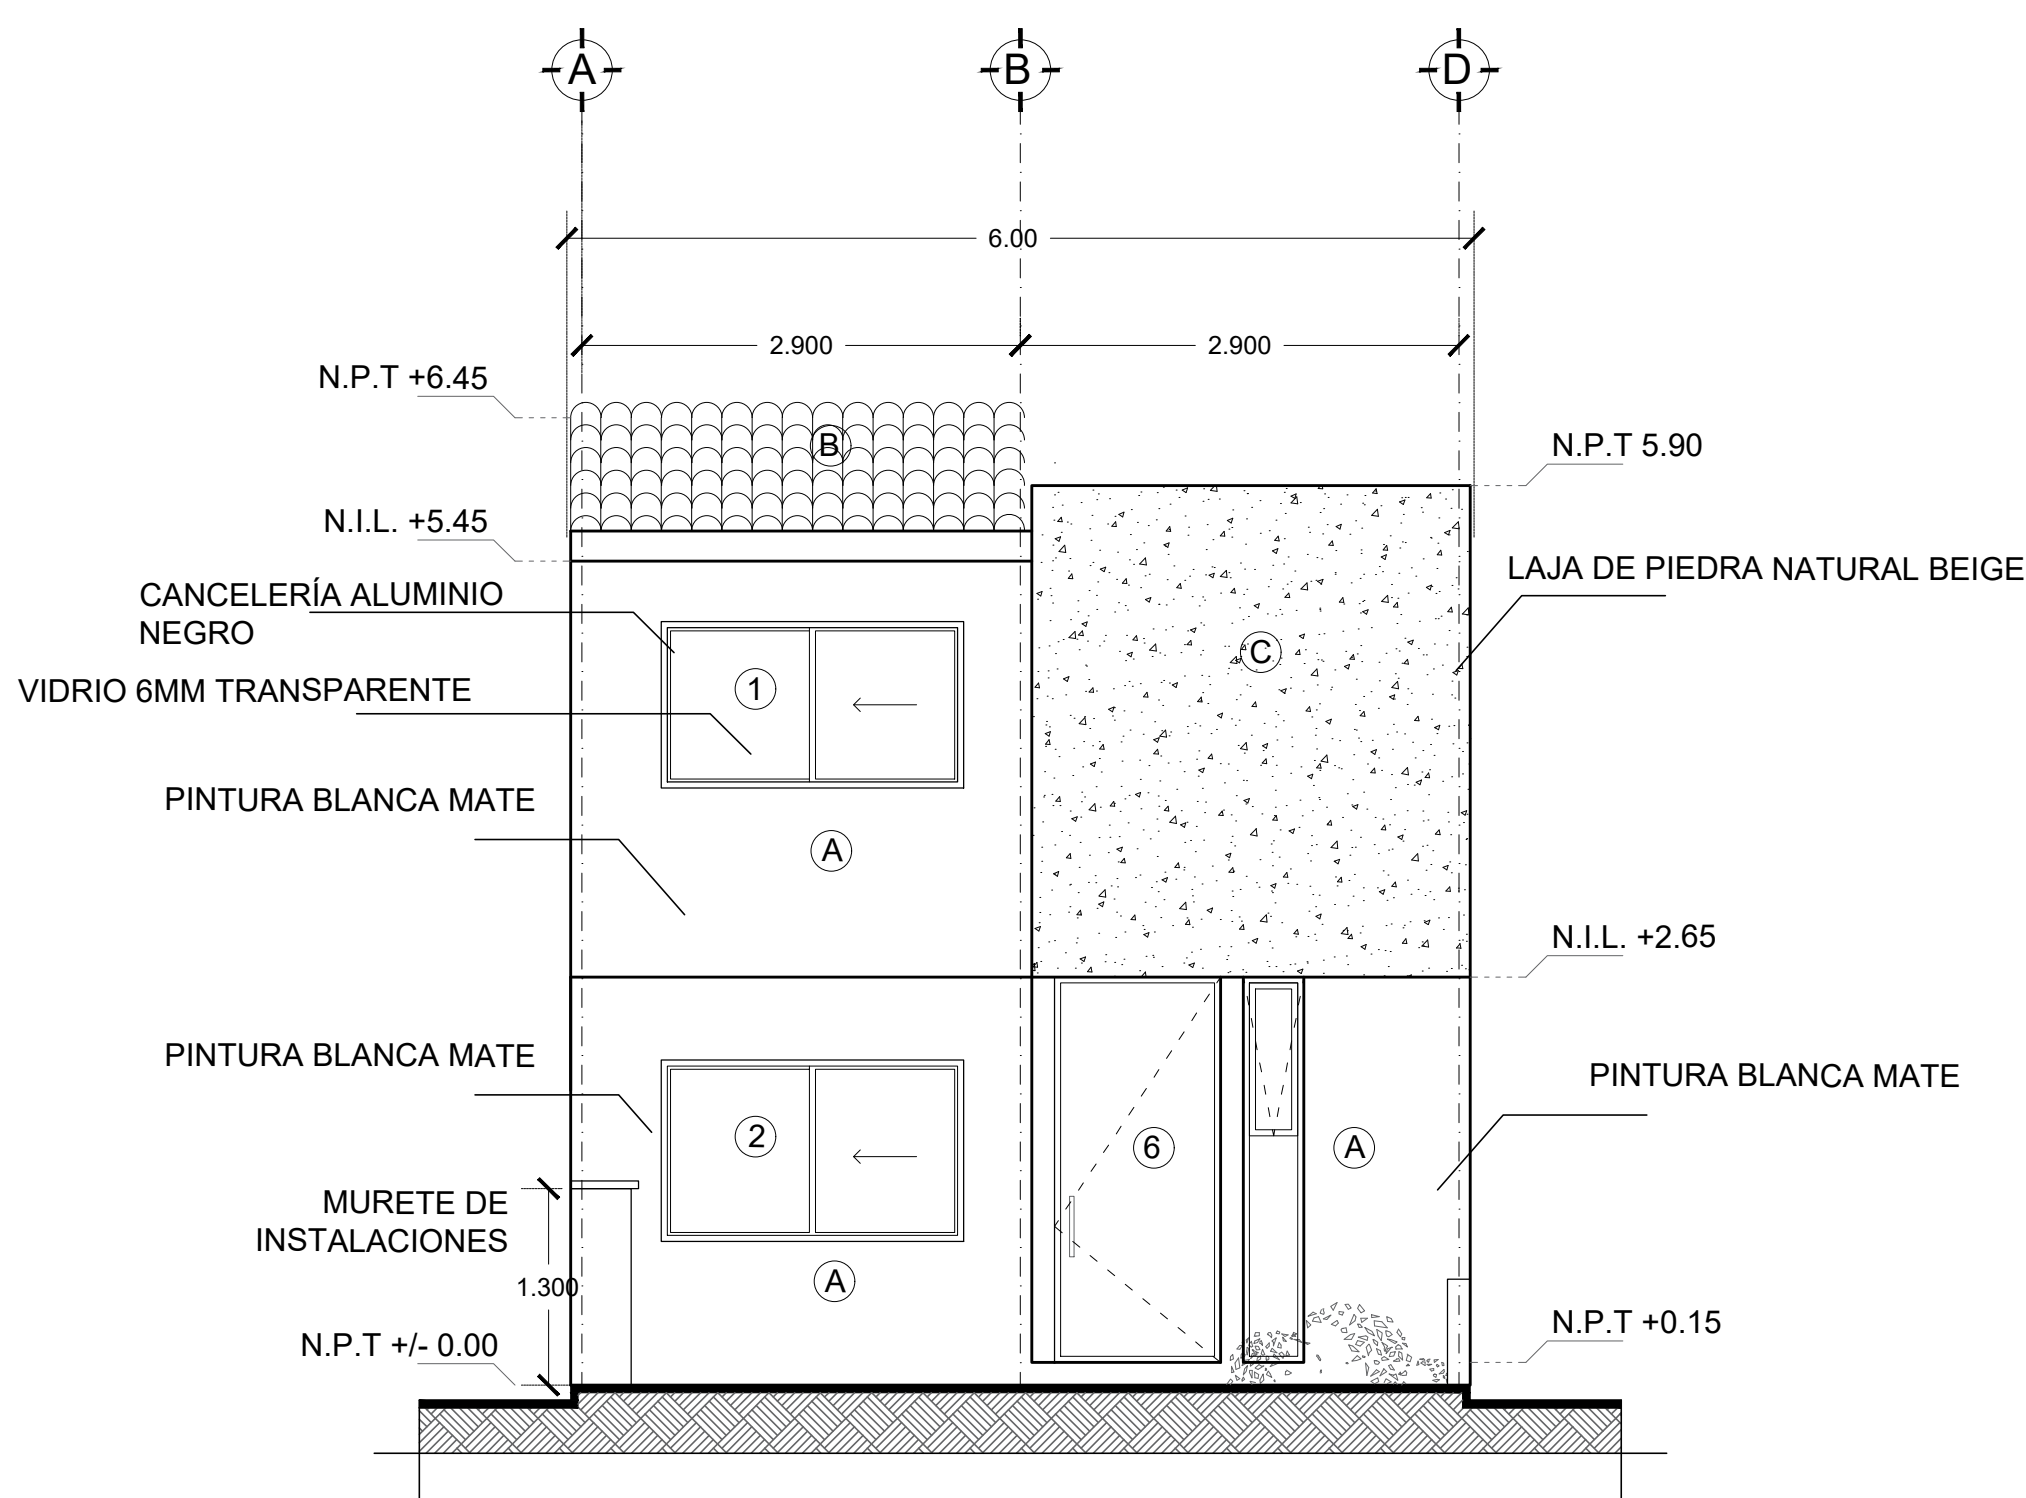

FACHADA PRINCIPAL

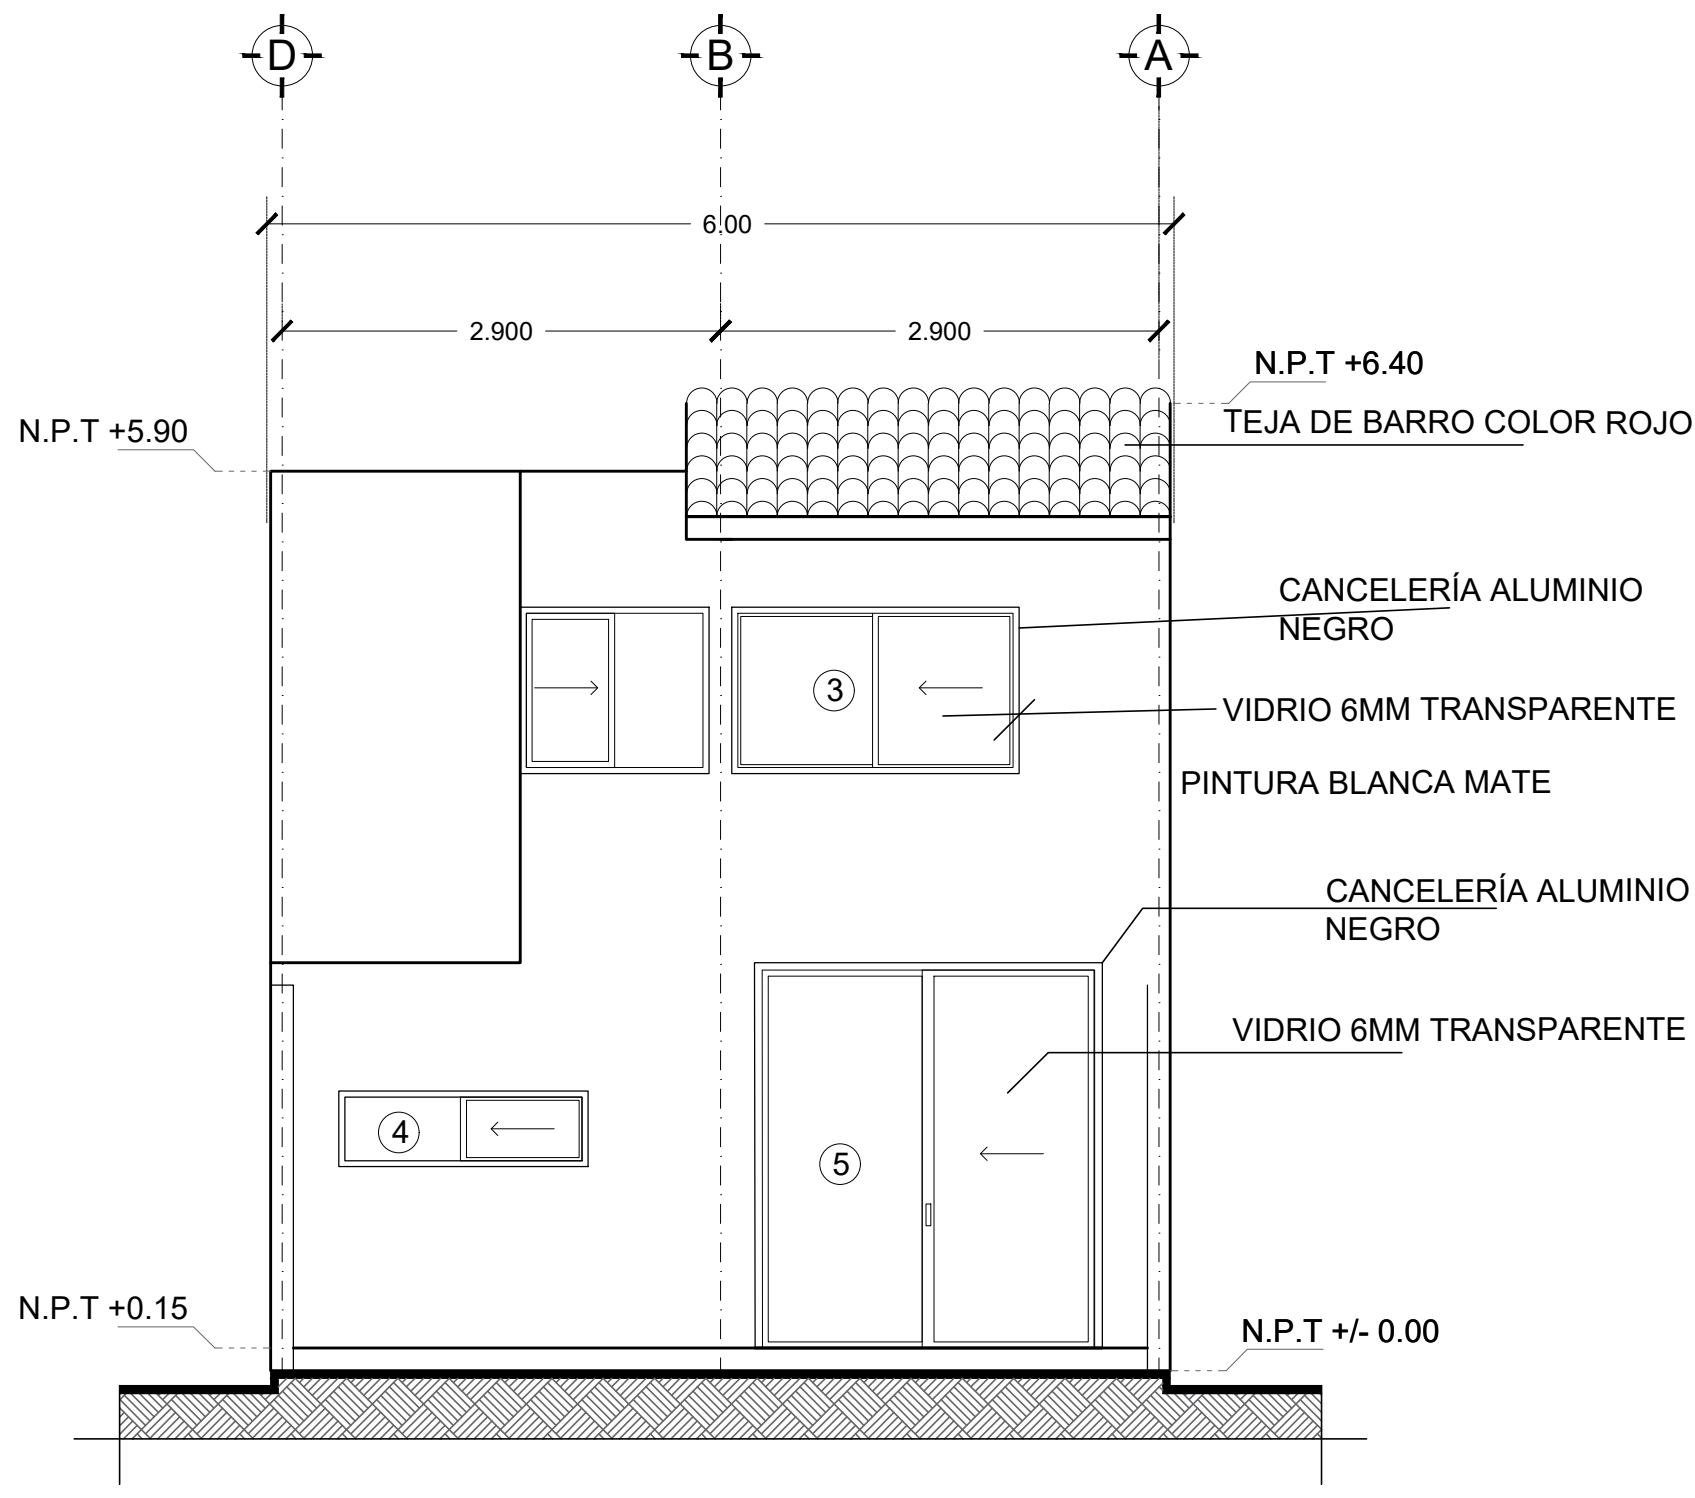

FACHADA POSTERIOR

| ACABADOS           |         |   |
|--------------------|---------|---|
| CLAVE              | SÍMBOLO | ESPECIFICACIÓN   |
| A                  |         | PINTURA VINÍLICA COLOR BLANCO MATE, MARCA COMEX O SIMILAR.                                                                                      |
| B                  |         | TEJA ROJA DE BARRO COCIDO   |
| C                  |         | LAJA DE PIEDRA NATURAL BEIGE   |
| PUERTAS Y VENTANAS |         |   |
| 1                  |         | VENTANA DE 1.00 X2.15 M. CON UN FUO Y UN CORREDIZO EN LA PARTE SUPERIOR Y FUO EN EL INFERIOR. EN ALUMINIO NEGRO Y CRISTAL DE 6 MM TRANSPARENTE. |
| 2                  |         | VENTANA DE 2.00 X1.20 M. CON UN FUO Y UN CORREDIZO EN DE ALUMINIO NEGRO Y CRISTAL DE 6 MM TRANSPARENTE. ANTEPECHO 0.60M                         |
| 3                  |         | VENTANA DE 1.90 X1.10 M. CON UN FUO Y UN CORREDIZO EN DE ALUMINIO NEGRO Y CRISTAL DE 6 MM TRANSPARENTE. ANTEPECHO 1.00 M                        |
| 4                  |         | VENTANA DE 1.65 X 0.50 M. CON UN FUO Y UN CORREDIZO EN DE ALUMINIO NEGRO Y CRISTAL DE 6 MM TRANSPARENTE. ANTEPECHO 1.20 M                       |
| 5                  |         | PUERTA CORREDIZA DE 2.30 X 2.55 M (PISO A TECHO) CON UN FUO Y UN CORREDIZO. EN ALUMINIO NEGRO Y CRISTAL DE 6MM TRANSPARENTE.                    |
| 6                  |         | PUERTA DE 1.10X2.55 (PISO A TECHO). CON PUERTA ABATIBLE, HECHA A BASE DE MADERA SÓLIDA COLOR MADERA CON TRATAMIENTO CORRESPONDIENTE             |

|   |  |   |  |
|---|--|---|--|
| COORDENADAS UTM DEL CENTROIDE DEL PREDIO:<br><b>X=368042 Y=2277715</b>   |  |   |  |
| NOMBRE DEL PROYECTO:<br><b>CASA HABITACIÓN EN CONDOMINIO OBRA NUEVA</b>   |  | TIPO DE TRAMITE:   |  |
| DATOS DEL PROPIETARIO<br><b>NOMBRE: ISRAEL JESUS SALAZAR LEAL</b>   |  | DATOS DEL PREDIO<br>CLAVE CATASTRAL: 110 305 004 103 099<br>AREA: 108.03 m2<br>LOTE: 102<br>DIRECCIÓN<br>Avenida del Ebanito No.700-A<br>Condominio A int.86<br>Unidad Condominial La Loma<br>(Zona comercialmente conocida como Ciudad Maderas)<br>MUNICIPIO EL MARQUES, QRO. |  |
| USO<br>HABITACIONAL <input checked="" type="checkbox"/><br>SERVICIOS <input type="checkbox"/><br>COMERCIAL <input type="checkbox"/><br>INDUSTRIAL <input type="checkbox"/>   |  |   |  |
| FIRMA:<br>DECLARO QUE LOS DATOS CONSIGNADOS EN ESTE PLANO SON VERDICOS.   |  | FIRMA:   |  |
| DATOS DEL D.R.O<br>NOMBRE:<br>ING. JOSE ARTURO BAUTISTA HERNÁNDEZ<br>CEDULA PROFESIONAL: 982892<br>CIROCEQ-03/08/B207   |  | NORMATIVIDAD<br>CONCEPTO<br>COEFICIENTE DE OCUPACIÓN DEL SUELO<br>COEFICIENTE DE UTILIZACIÓN DEL SUELO<br>COEFICIENTE DE ABSORCIÓN DEL SUELO<br>CAJONES DE ESTACIONAMIENTO<br>RESTRICCIONES PERIMETRALES ML<br>OTRAS RESTRICCIONES SEGUN DUS                                   |  |
|   |  | NORMA<br>M2<br>M2<br>M2<br>M2<br>M2   |  |
|   |  | PROYECTO<br>M2<br>M2<br>M2<br>M2<br>M2   |  |
|   |  | DIFERENCIA<br>M2<br>M2<br>M2<br>M2<br>M2   |  |
| FIRMA:<br>COMO DIRECTOR RESPONSABLE DE OBRA DECLARO QUE LOS DATOS CONTENIDOS EN ESTE PLANO SON VERDICOS.<br>COMO DIRECTOR RESPONSABLE DE OBRA DECLARO QUE ESTE PLANO HA SIDO ELABORADO DE ACUERDO AL REGLAMENTO DE CONSTRUCCION PARA EL MUNICIPIO DE EL MARQUES, QRO. CODIGO URBANO DEL ESTADO DE QUERETARO Y DEMAS LEGISLACION VIGENTE APLICABLE |  | SELLO LICENCIA DE CONSTRUCCIÓN   |  |
| DATOS DE LA CONSTRUCCIÓN<br>CONCEPTO<br>AREA A CONSTRUIR<br>OBRA NUEVA<br>O AMPLIACION<br>AREA CONSTRUIDA<br>SIN LICENCIA<br>A REGULARIZAR   |  | AUTORIZACIONES<br>LICENCIADOS ANTERIORES<br>Y TERMINACION DE OBRA<br>SOL.   |  |
| SOTANO<br>PLANTA BAJA<br>PRIMER NIVEL<br>SEGUNDO NIVEL<br>TERCER NIVEL<br>MEZZANINE<br>T NIVEL<br>T NIVEL<br>TOTAL M2 TECHADOS<br>PISO D/PASILLO S/TECHO<br>PISO D/PATIO S/TECHO<br>PISO D/ESTAC. S/TECHO<br>TOTAL M2 SIN TECHAR<br>JARDIN (area sin construcción)<br>BARDEO ML                                                                   |  |   |  |
| CONTENIDO DEL PLANO:<br><b>ACABADOS<br/>FACHADAS Y DETALLES</b>   |  |   |  |
| ESCALA:<br>1:50<br>COTAS:<br>METROS<br>CLAVE:<br><b>AC-1/1</b>   |  | SELLO REVISIÓN DE PROYECTO POR DES. URB.<br>SEGUN APLIQUE DE ACUERDO A LA UBICACIÓN DEL PREDIO.   |  |