

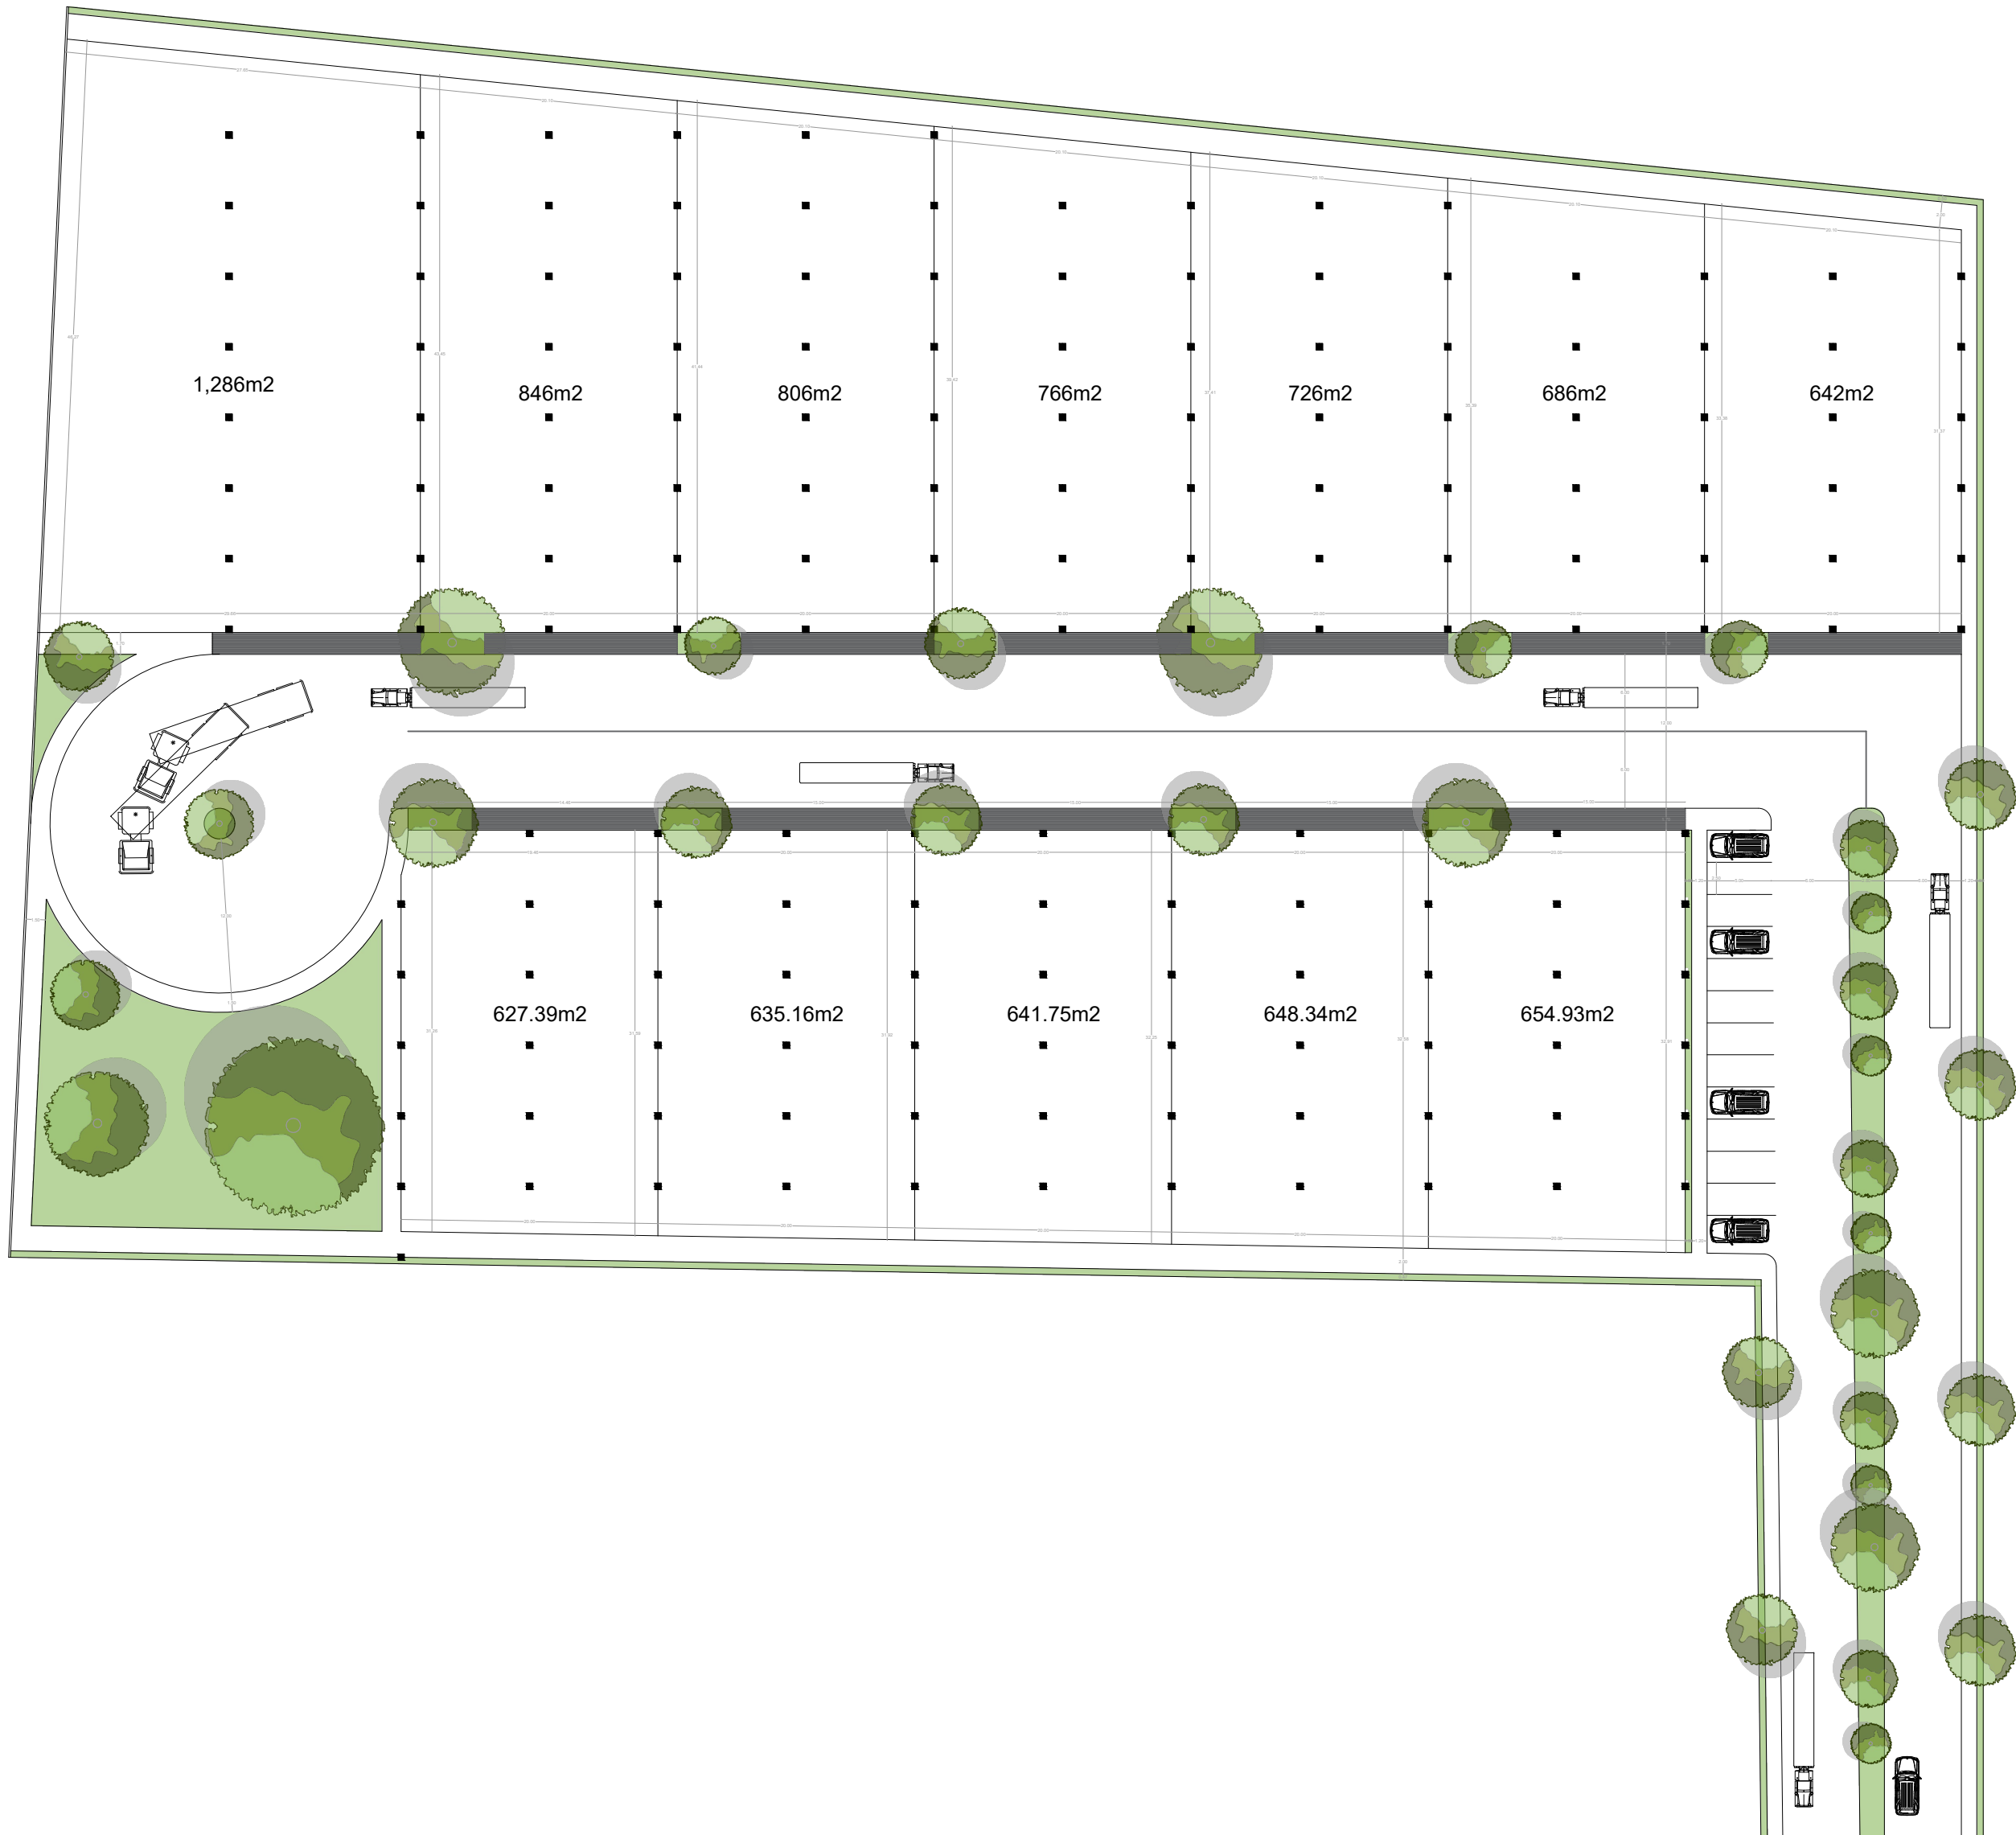
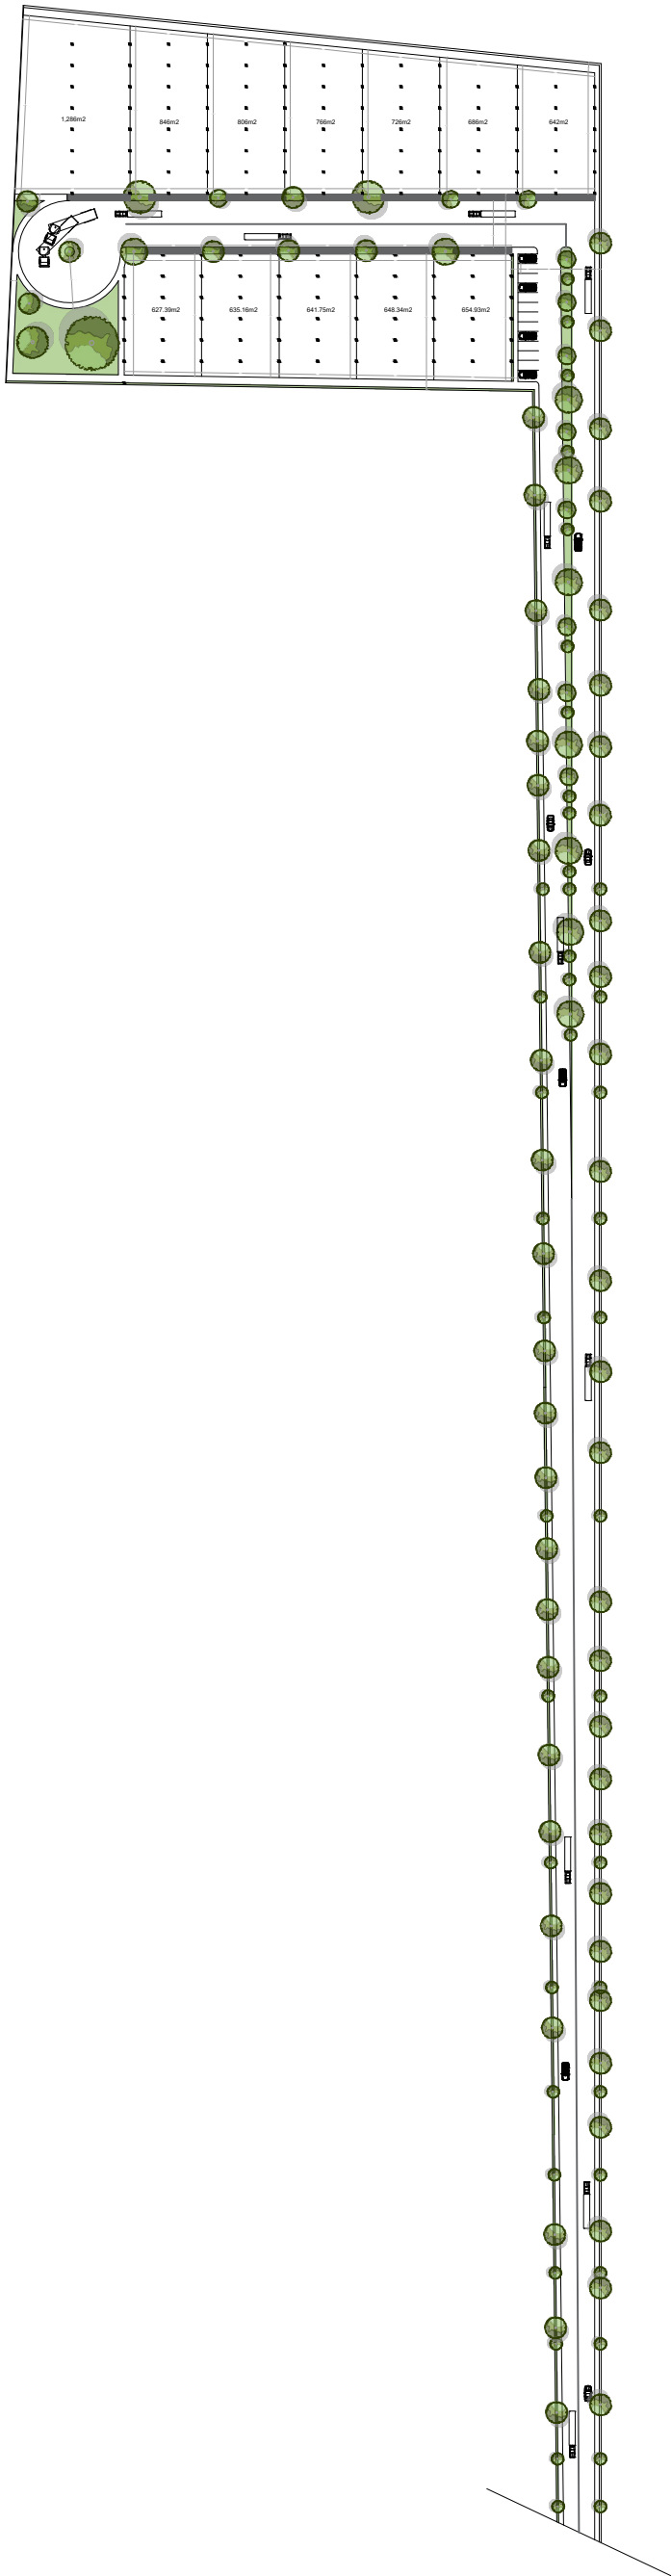


Tabla de Áreas	
Lote	Área
1	627m2
2	635m2
3	641m2
4	648m2
5	654m2
6	1286m2
7	846m2
8	806m2
9	766m2
10	726m2
11	686m2
12	642m2

/NMERSO.

ESPECIFICACIONES / COMENTARIOS

- ACOTACIONES EN METROS.
- NIVELES EN METROS.
- NO SE TOMARÁN COTAS A ESCALA DE ESTE PLANO.
- ESTE PLANO DEBERÁ VERIFICARSE CON LOS CORRESPONDIENTES DE INSTALACIONES Y ESTRUCTURALES. CUALQUIER DISCREPANCIA DEBERÁ CONSULTARSE CON LA DIRECCIÓN DE LA OBRA.
- EL CONTRATISTA RECTIFICARÁ EN EL LUGAR DE LA OBRA, ANTES DE EJECUTAR, LAS DIMENSIONES Y NIVELES INDICADOS EN ESTE PLANO, DEBIENDO SOMETER A LA DIRECCIÓN DE LA OBRA CUALQUIER DIFERENCIA QUE HUBIERE, ASÍ COMO LA INTERPRETACIÓN QUE DE EL PROPIO CONTRATISTA A ESTE DIBUJO.
- FAVOR DE REVISAR ESTE PLANO CON SUS CORRESPONDIENTES DE INGENIERÍAS Y DETALLES.

NOMENCLATURA GENERAL

NSP	NIVEL SUPERIOR PRETL
NSL	NIVEL SUPERIOR LOSA
NPT	NIVEL DE PISO TERMINADO
NBT	NIVEL BANQUETA TERMINADA
NSM	NIVEL SUPERIOR DE MURO



CLAVE DE PLANO

UBICACIÓN DEL PROYECTO



OBSERVACIONES

DISEÑO ARQUITECTÓNICO

ARQ. ALEJANDRO MARTÍNEZ BOLIO

CLIENTE

SR.ULISES ANCONA

PLANO

ARQ-01

CONTENIDO

PLANTA ARQUITECTÓNICA

PROYECTO

BODEGAS COMERCIALES

CLAVE DE PLANO

ARQ-01

NORTE



ESCALA

1.100

COTAS

METROS

FECHA

15-01-2024