



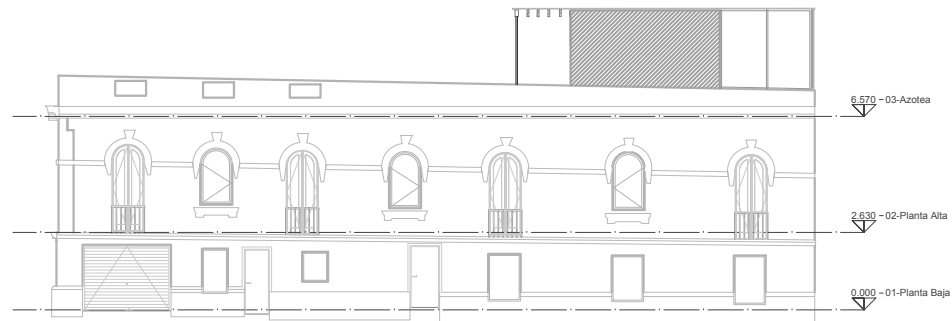


FACHADA QUERÉTARO

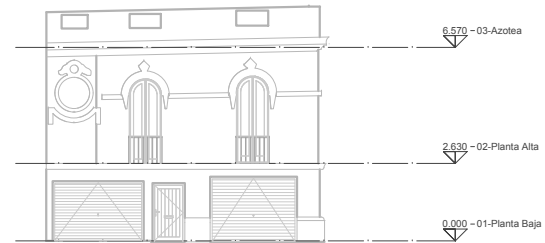

FACHADA MÉRIDA




CORTE LONGITUDINAL CL-01

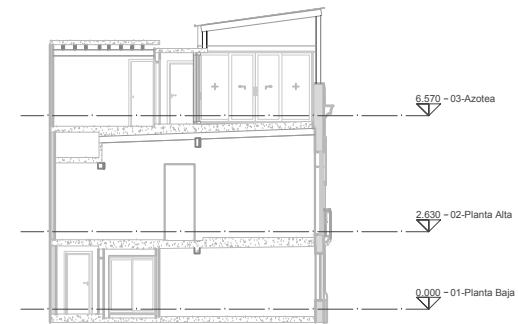

CORTE TRANSVERSAL CT-01



CUADRO DE CONSTRUCCIÓN DEL PLANO ENFO									
UNID.	LAB.	FECHA	1	2	3	4	5	6	7
1	1-2	1-2-2023							
2	1-2	1-2-2023							
3	1-2	1-2-2023							
4	1-2	1-2-2023							

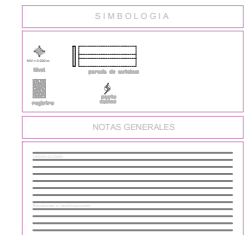

ESCALA: 1:500



ESTUDIO TOPOGRÁFICO

MÉRIDA No. 178
COL. ROMA NORTE
CUAUHTÉMOC, CDMX

Elaboró: ING. HÉCTOR LUNA RIVERA

Revisó: ING. VÍCTOR ALBERTO RIVERA

CIUDAD DE MÉXICO, SEPTIEMBRE 2023

Para: Lic. Antonio Carillo

Tip de plano: Fachadas y Cortes

Clase de plano: TOP-04

www.topometria.net