


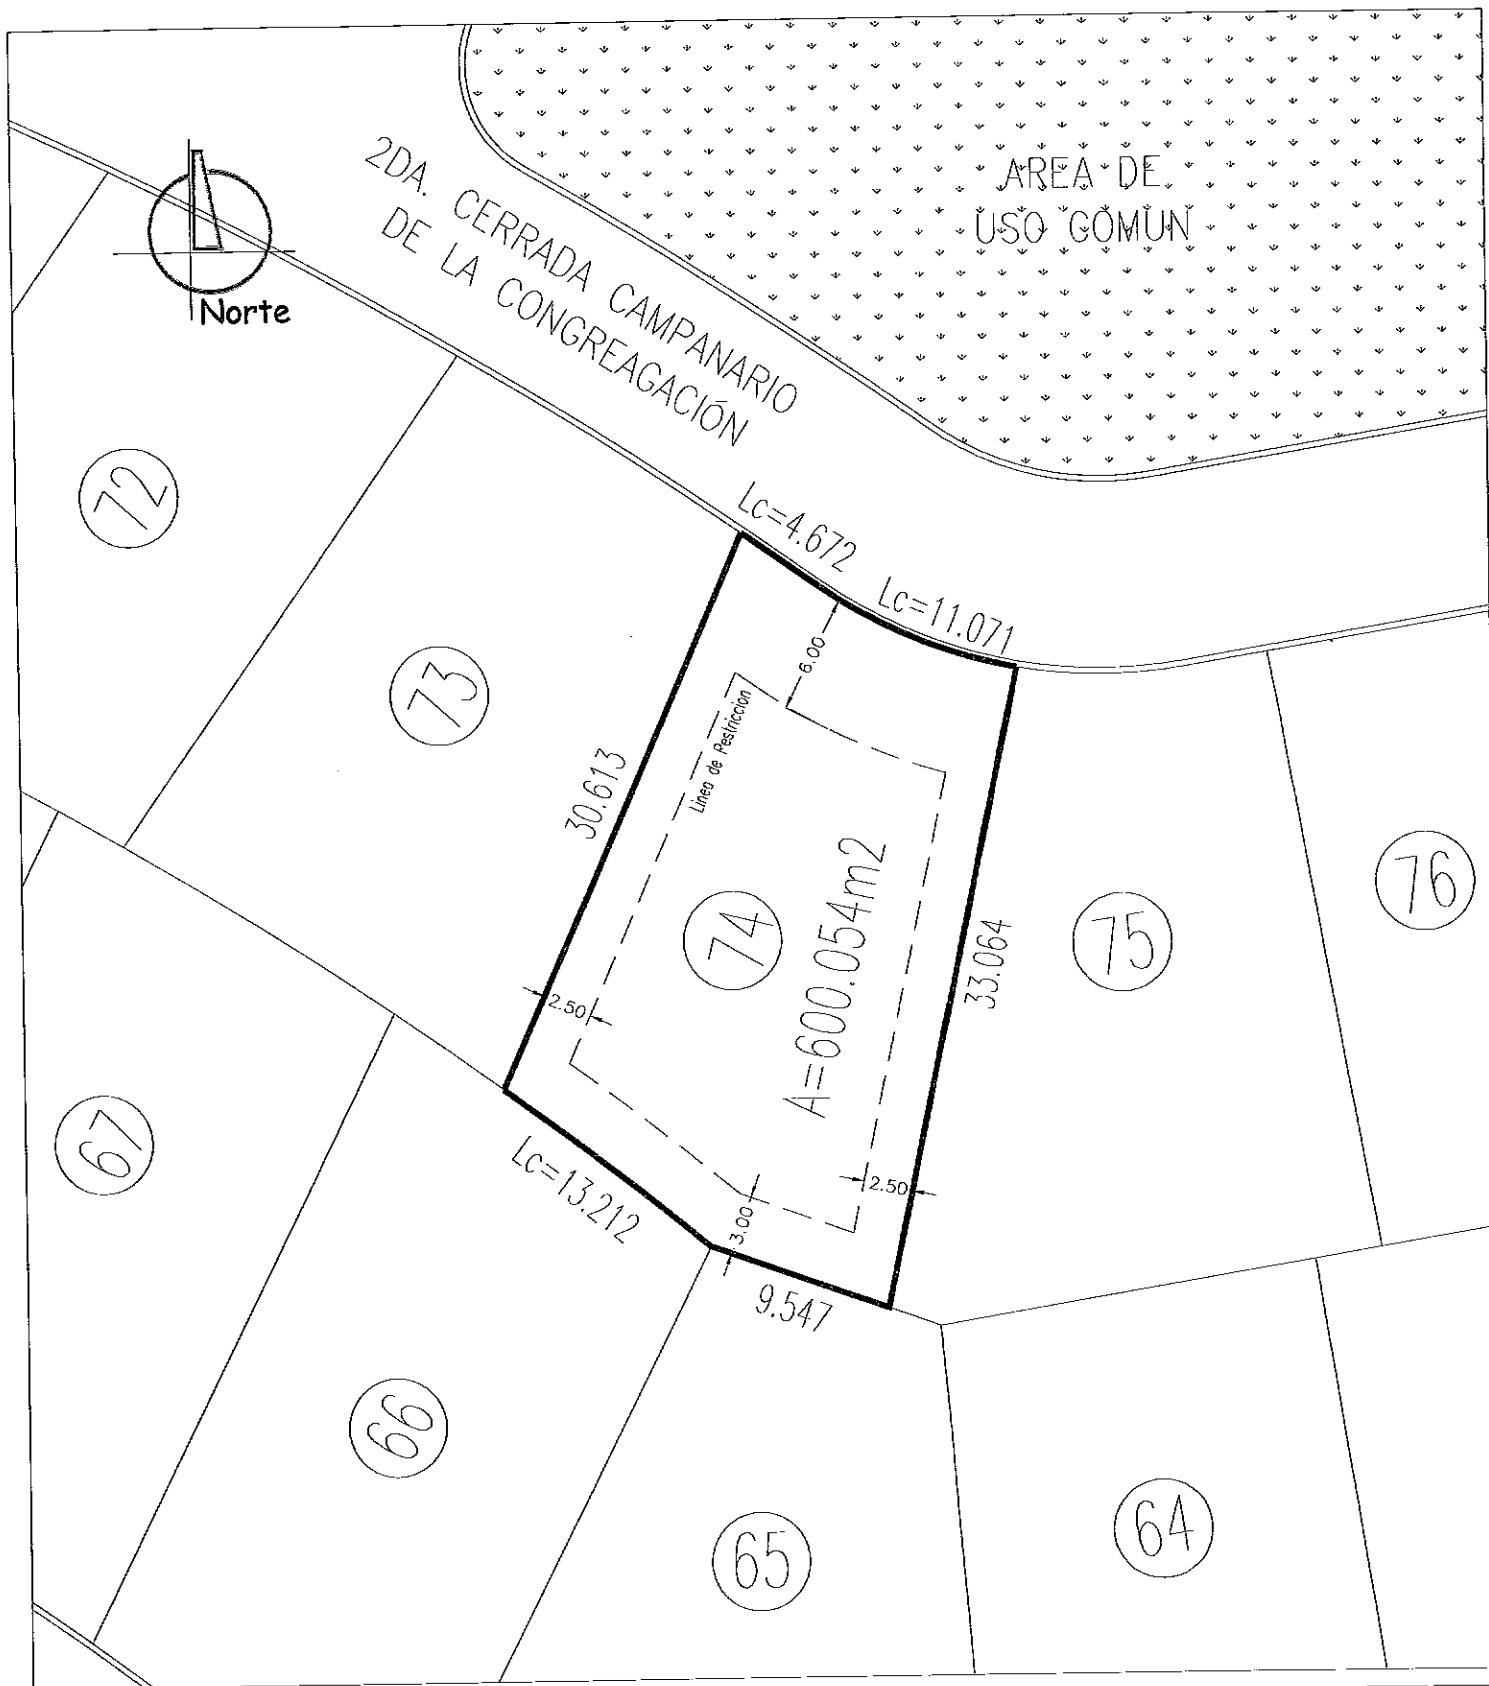

LOTE	74	SUPERFICIE	600.054 m2
------	----	------------	------------

SECTOR	XXX Campanario de la Congregación
--------	-----------------------------------