



SIMBOLOGÍA - RESTRICCIONES




No se permite construcción de ningún tipo, con excepción de piso para acceso vehicular.
La superficie vegetal no debe ser menor del 25% del área que resulte de la multiplicación del frente por 6.00m.



No se permite construcción de ningún tipo.



Se permiten: excavaciones de alberca, áreas apergoladas en planta baja y construcciones que no rebasen la altura de la barda perimetral (3.00m).

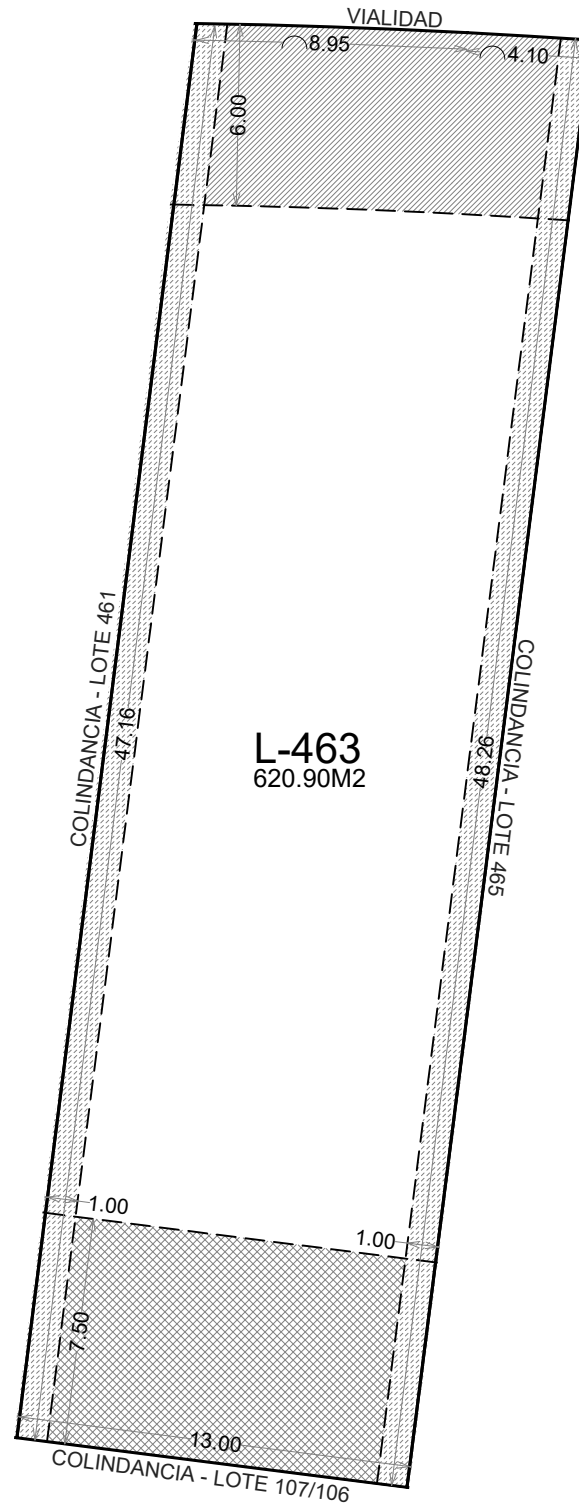


PROVINCIA

MID-YUC

UBICACIÓN EN CONJUNTO




UBICACIÓN EN ZONA

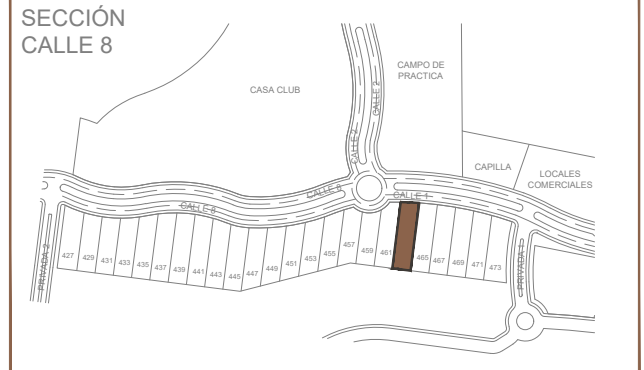

CUADRO DE ÁREAS

LOTE	M ² TERRENO	
463	620.90	
	COTAS	ESCALA
	Metros	1:250

ESCALA GRÁFICA

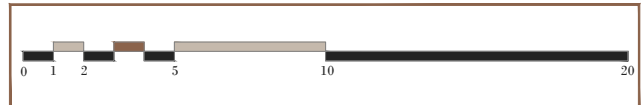

Nota: La dimensión final del LOTE puede variar de acuerdo a los permisos otorgados por las autoridades competentes, ajustes durante el trazo y/o durante la ejecución del desarrollo.