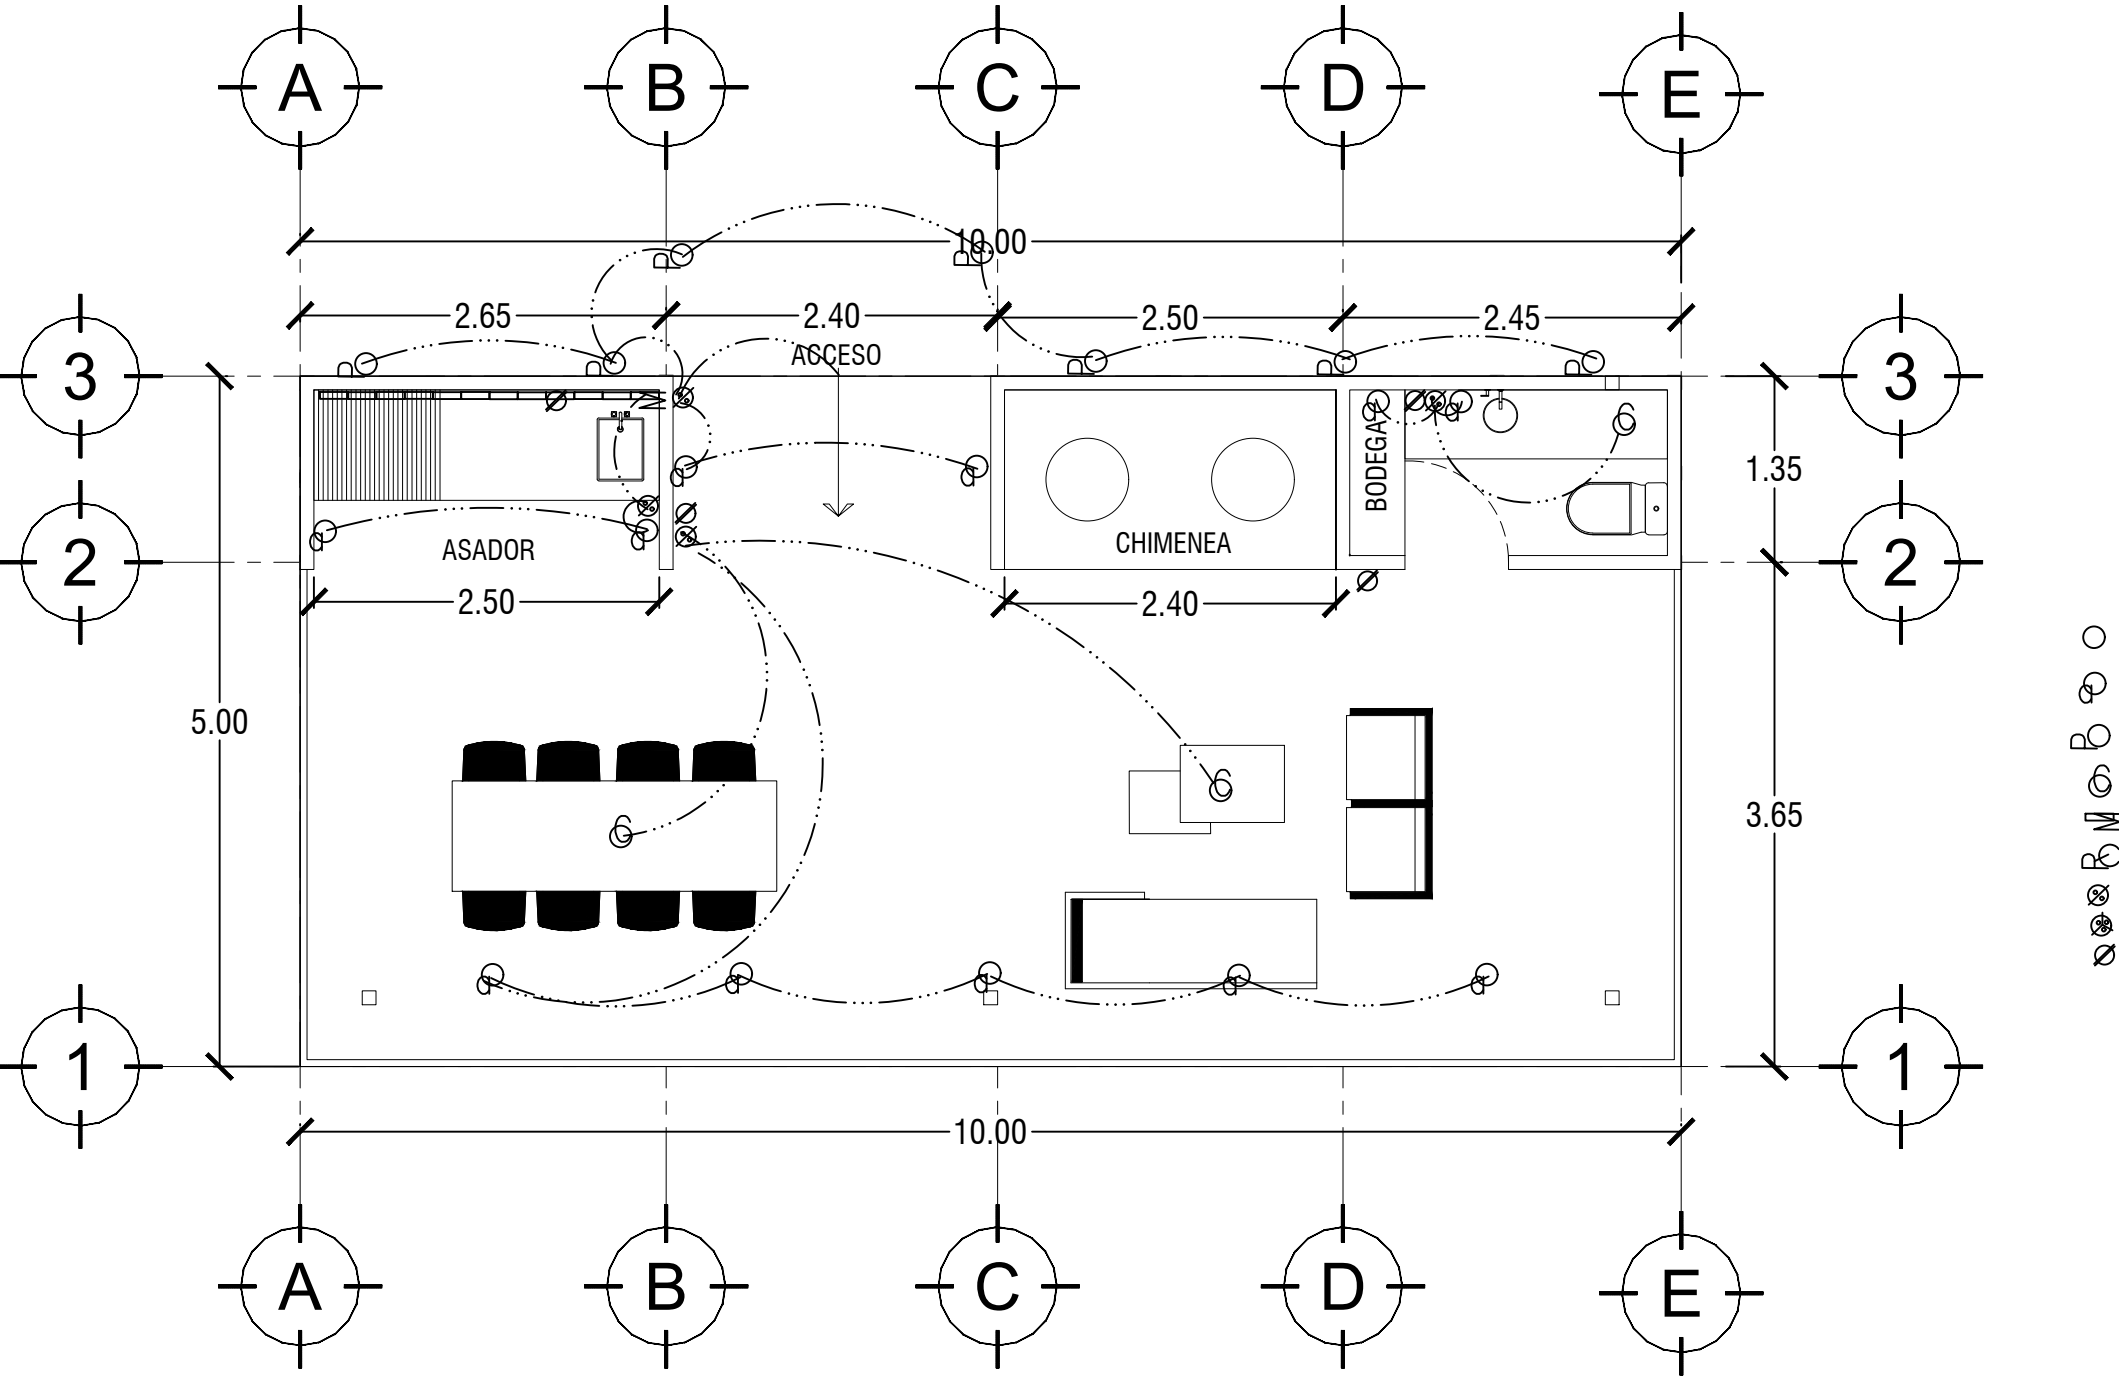
A
B
C
D
E
1
2
3
10.00
2.65
2.40
2.50
2.45
ACCESO
ASADOR
2.50
CHIMENEA
2.40
BODEGA
1.35
3.65
5.00
10.00