


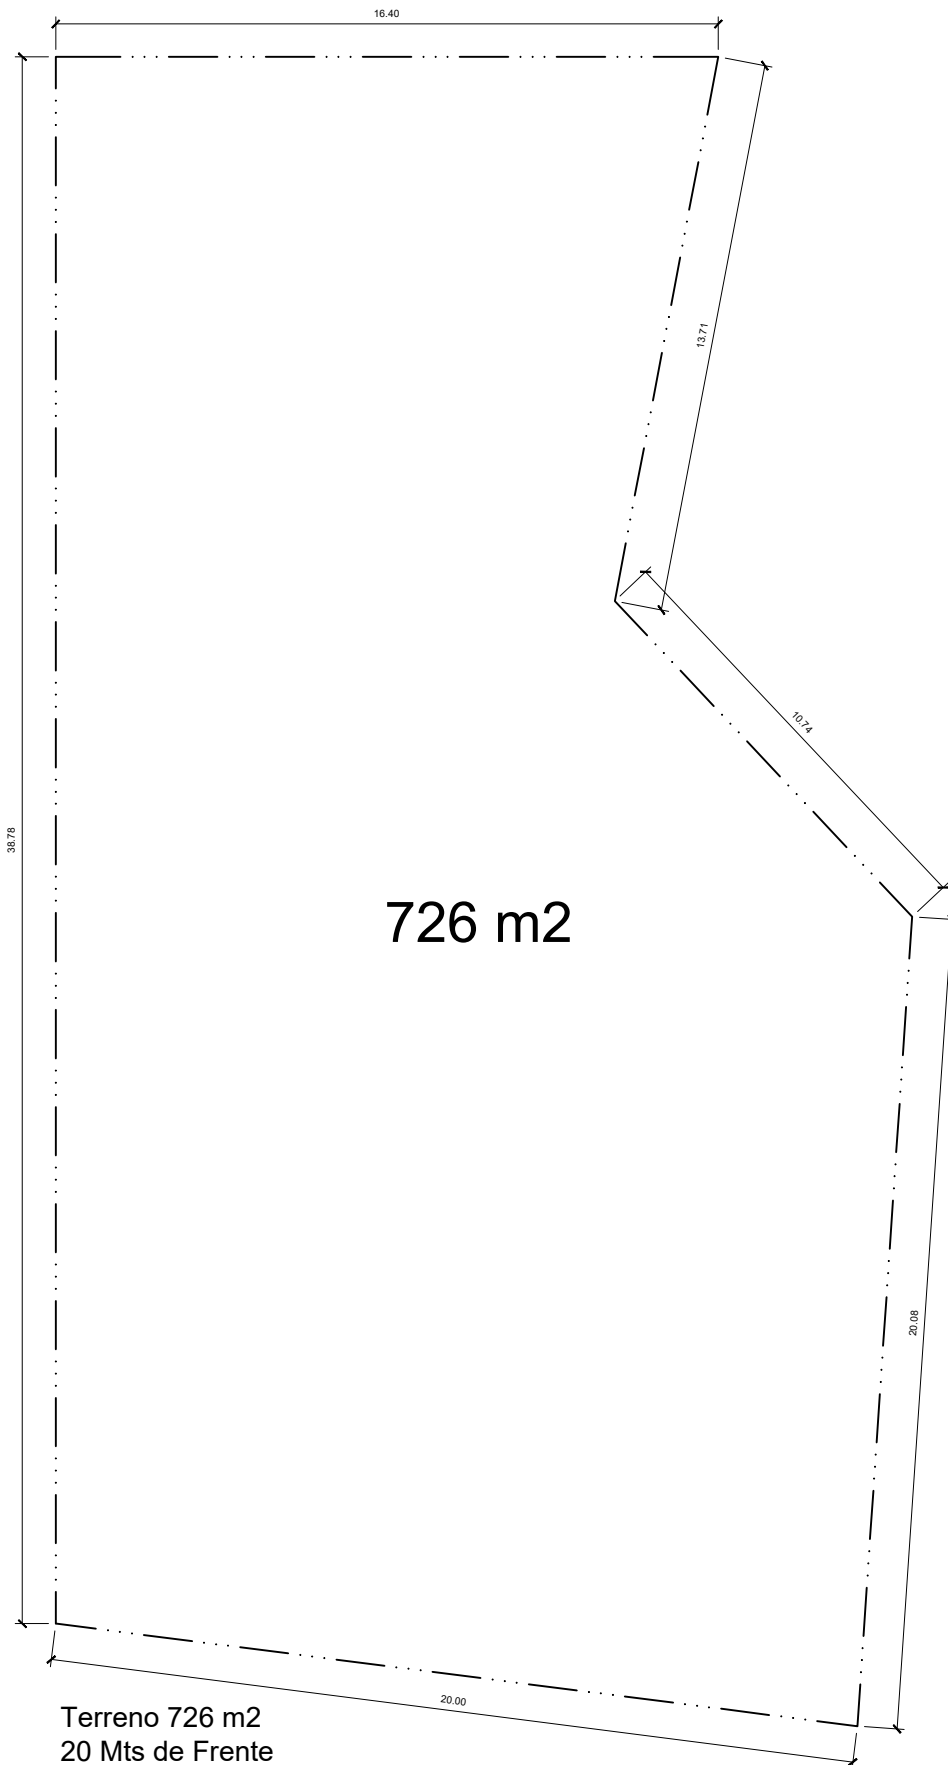

Terreno 726 m2  
20 Mts de Frente  
Porton Automatico de 6 mts de Ancho  
Caseta de Vigilancia  
Cisterna de 30 mil Litros  
Iluminación con Reflectores.