

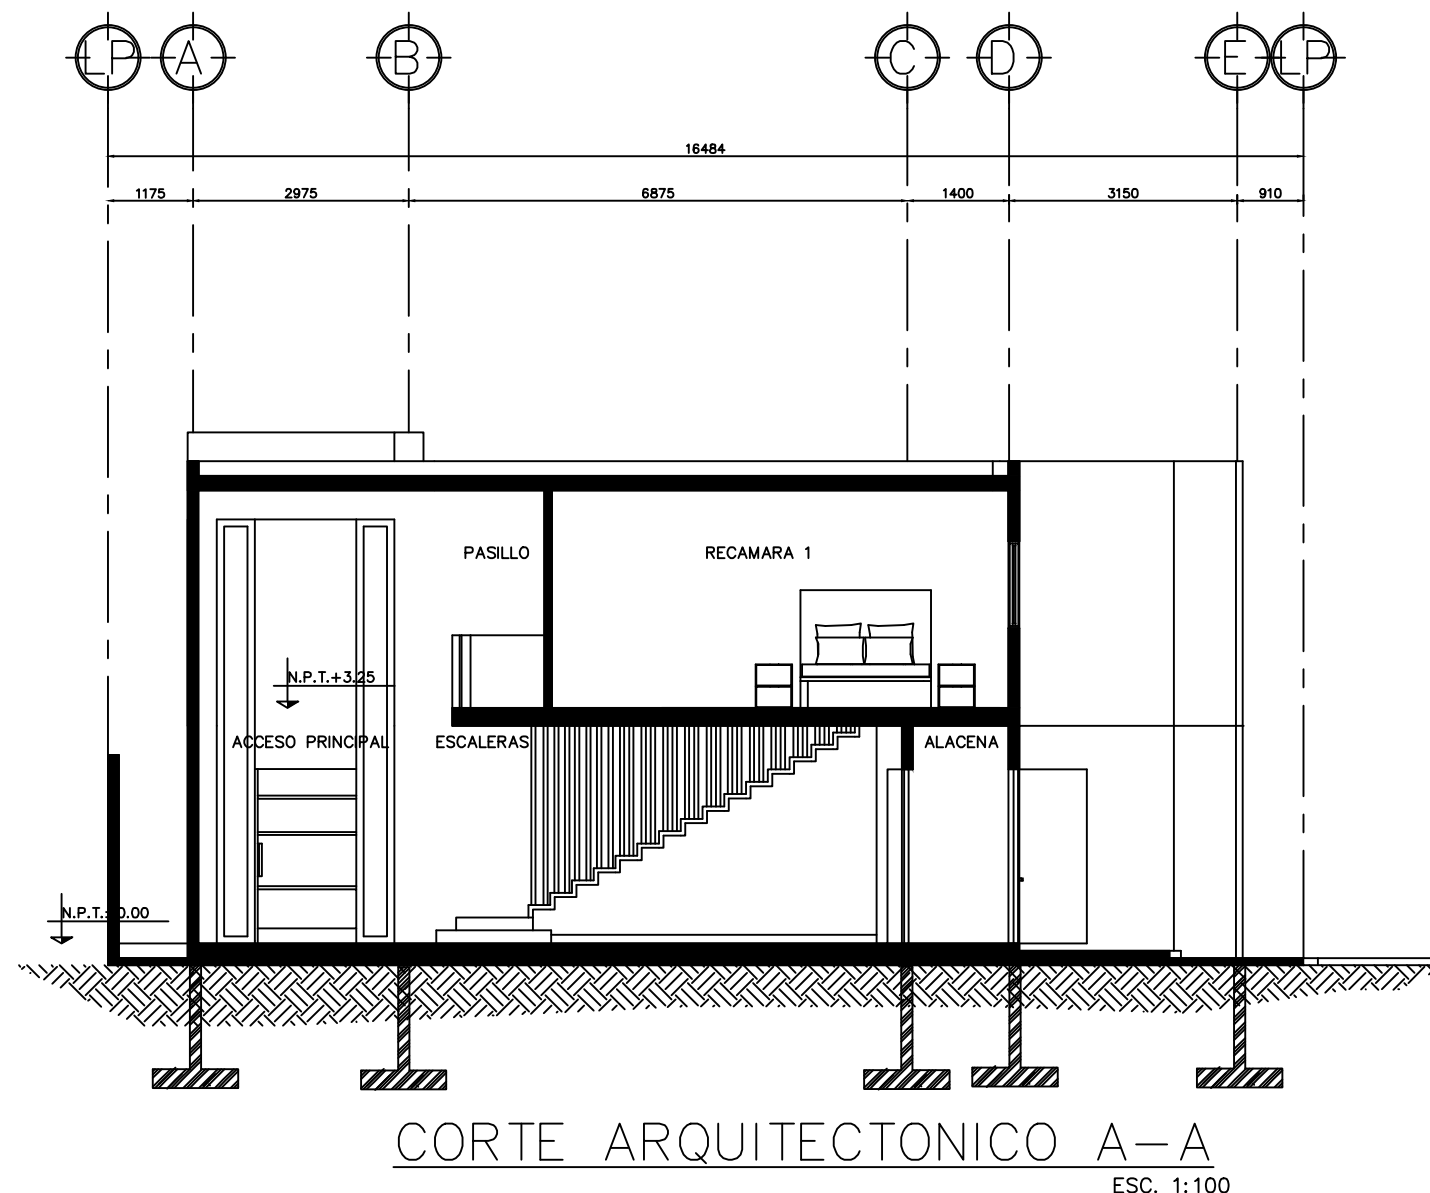
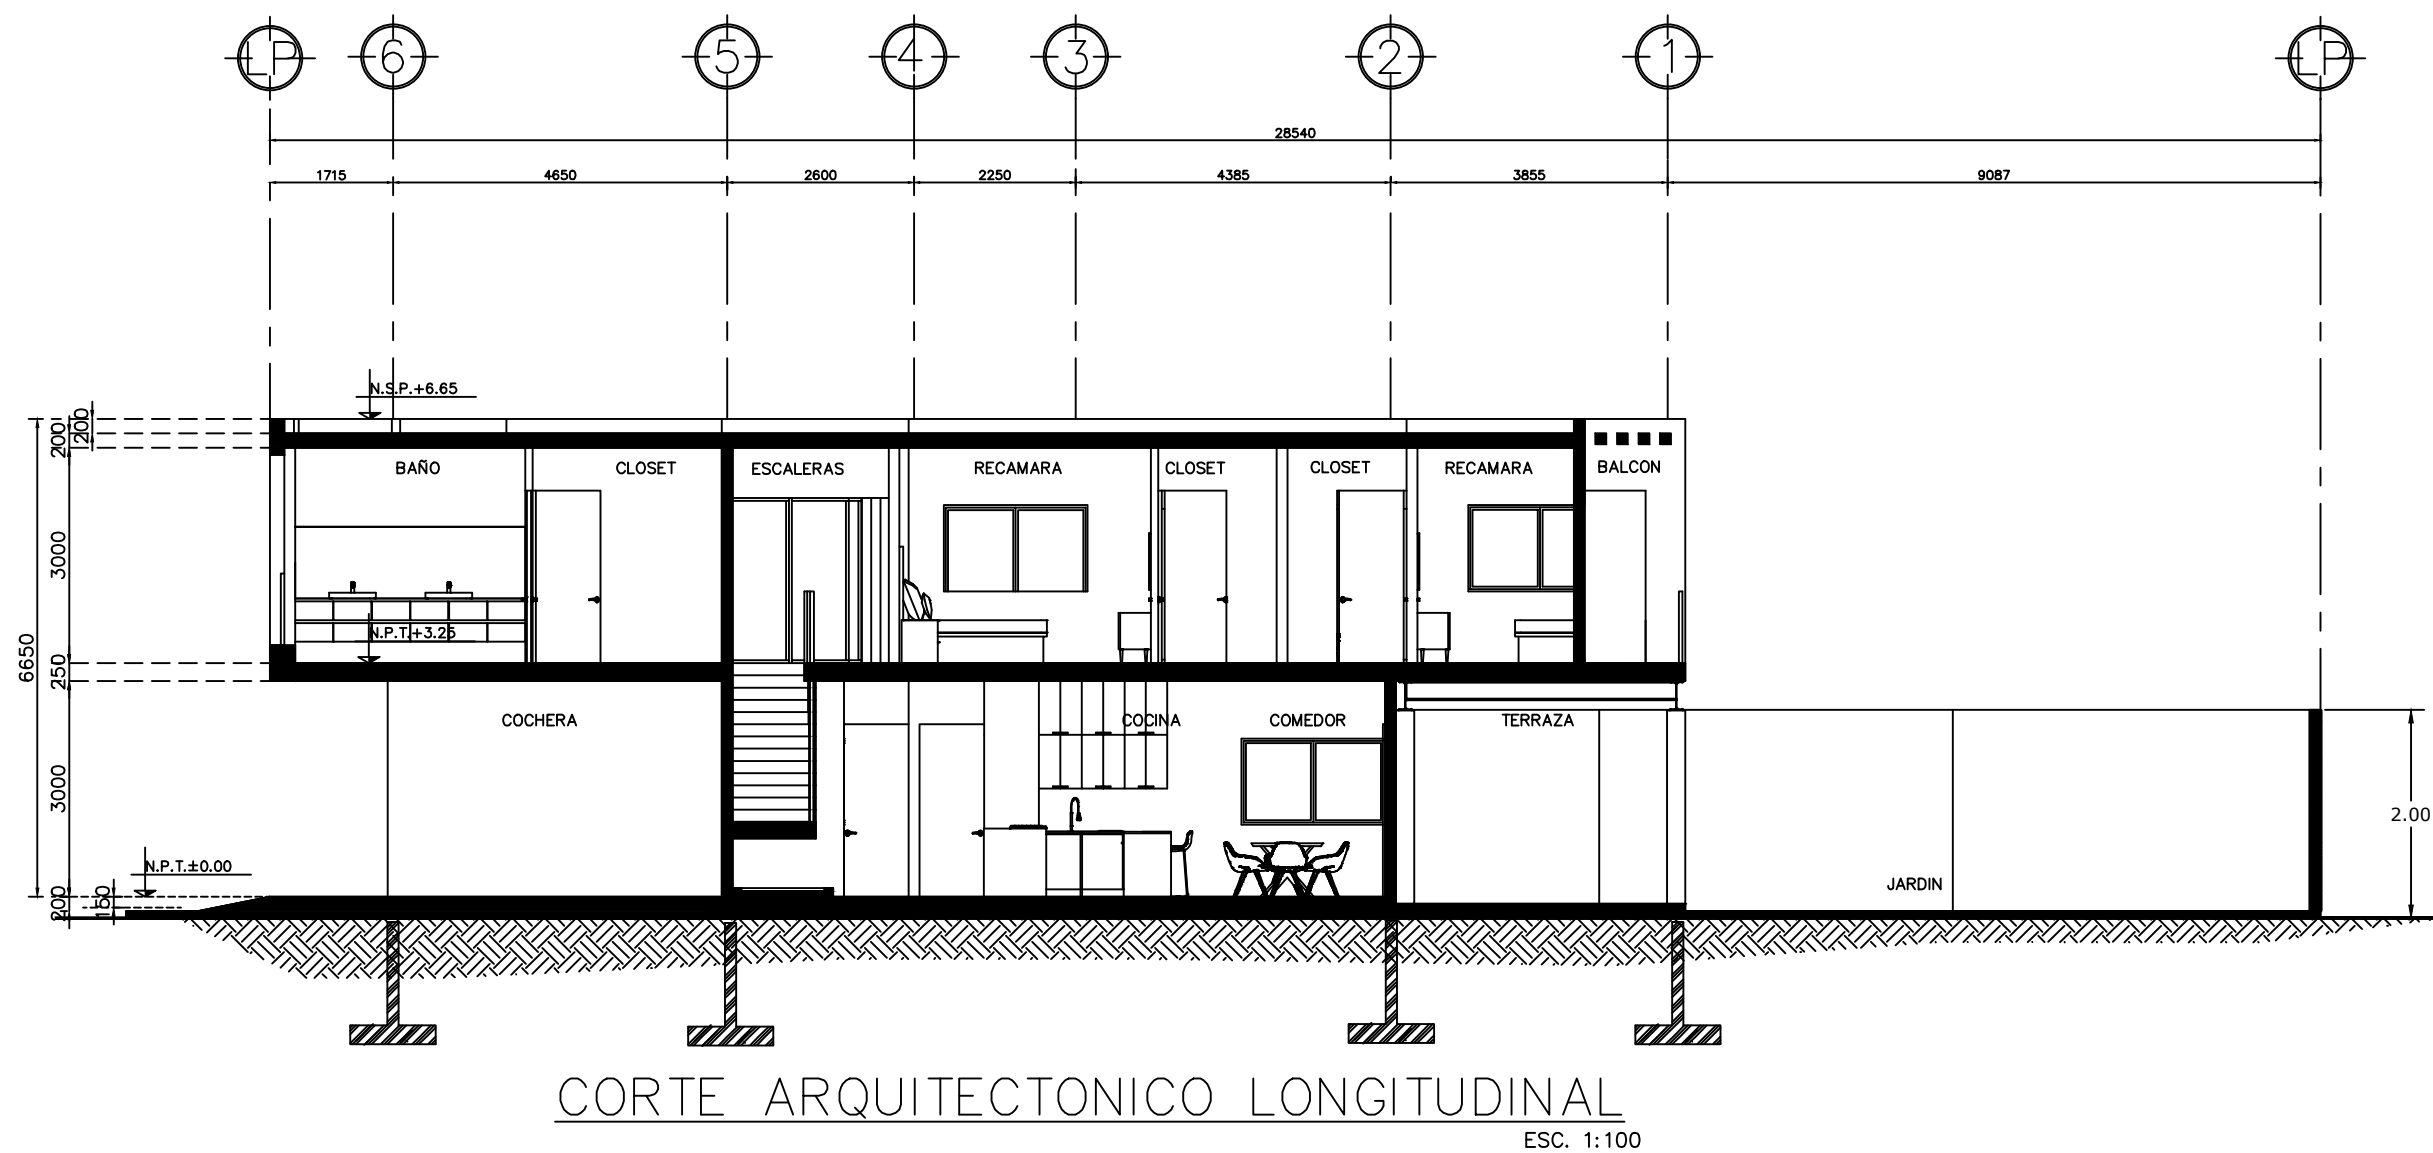


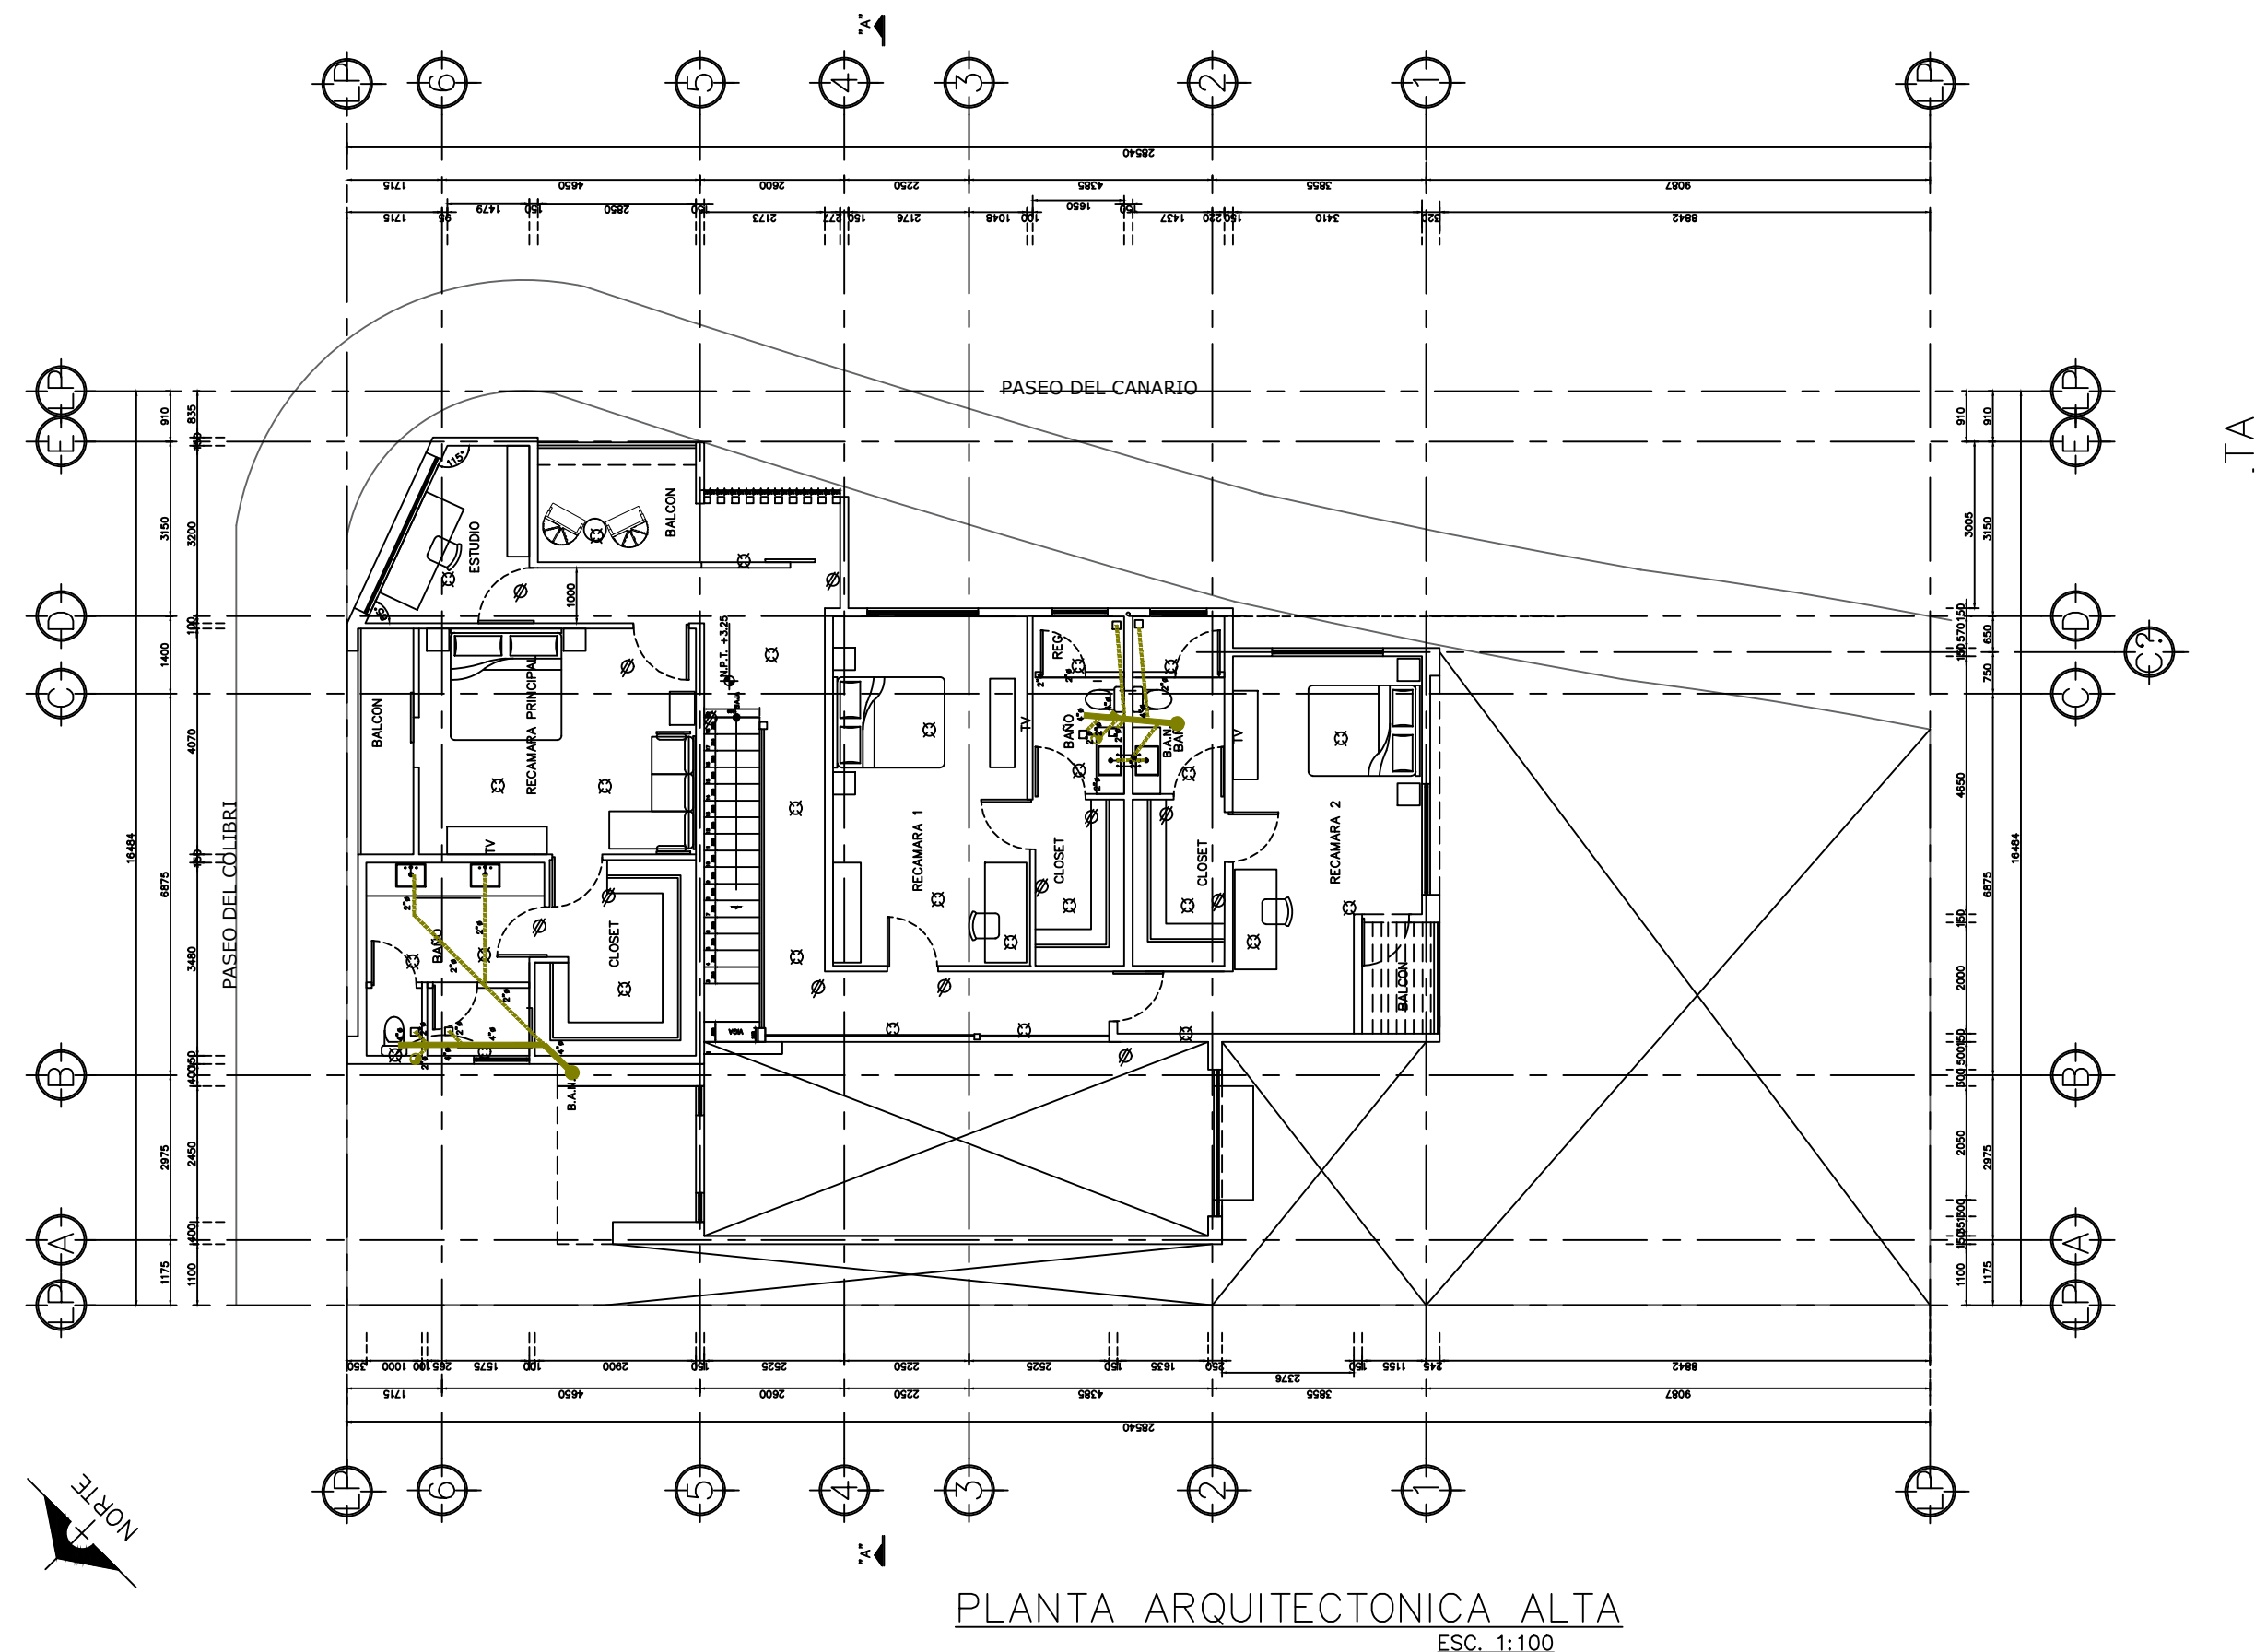

PLANO 2 DE 2

I.R.C.N.L.		SECRETARIA DE SUSTENTABILIDAD URBANA Y AMBIENTAL				SELO Y FIRMA DE AUTORIZACION DE LA DIRECCION DE CONTROL URBANO		EL PROPIETARIO SERA EL RESPONSABLE POR LAS ACCIONES, OMISIONES Y TODAS LAS CIRCUNSTANCIAS DE RESPONSABILIDAD Y SEGURIDAD, PARA SU PROTECCION Y ASESORAMIENTO TENDRA LA OBLIGACION DE RECURRIR A UN DIRECTOR TECNICO DE OBRA PARA LA EJECUCION DE LA EDIFICACION.	
VALORIZACION CATASTRAL DERECHOS DE REVISION DE PLANOS		DATOS DEL TERRENO		NORMATIVIDAD VIGENTE		USO SOLICITADO : CONSTRUCCION DE CASA HABITACION RESIDENCIAL UNIFAMILIAR		UBICACION DE LA OBRA	
EXPEDIENTE CATASTRAL 07 - 047 - 005		SIMBOLOGIA		PROPIETARIO OSCAR ROBERTO GALLEGOS GONZALEZ		SUPERFICIE DE TERRENO 385.762 m2		CALLE PASEO DEL COLIBRI NUMERO 104	
DATOS DEL TERRENO		AREA AUTORIZADA		EXPEDIENTE CATASTRAL 07 - 047 - 005		COEFICIENTE DE OCUPACION DE SUELO (COS)		DESCRIPCION PERMISO PARA CONSTRUCCION DE	
FRENTE 16.484 m		AREA POR CONSTRUIR		SUPERFICIE 385.762 m2		COEFICIENTE DE UTILIZACION DEL SUELO (CUS)		COLONIA AMORADA PRIVADA RESIDENCIAL	
FONDO 10.386 m		AREA POR REGULARIZAR		FRENTE 16.484 m		AREA LIBRE		EXP. CATASTRAL 07 047 005	
AREA 385.762 m2		AREA JARDINADA		FONDO 10.386 m		CAJONES DE ESTACIONAMIENTO		REGION MANZANA LOTE	
DERECHOS		AREAS DE LA CONSTRUCCION		DENSIDAD DE VIVIENDA POR HECTAREA		DIRECTOR RESPONSABLE DE OBRA		PROPIETARIO	
SANCIONES		SOTANOS		OBSERVACIONES		NOMBRE OSCAR ROBERTO GALLEGOS GONZALEZ		TITULAR	
TOTAL		PLANTA BAJA				DIRECCION Via Gerona 755, Torremolinos la Fe, Guadalupe, N.L.		NOMBRE	
SALDOS		1 NIVEL				TELÉFONO 81 20 21 82 57 FIRMA		DIRECCION	
1		2 NIVEL				DIRECTOR RESPONSABLE DE OBRA		TELÉFONO	
2		3 NIVEL				NOMBRE ARQ. CESAR GERARDO GONZALEZ TELLO CED. PROFESIONAL 1872367		FIRMA	
3		TOTAL				DIRECCION VALLE DEL ROBLE 5816, COL. COLINAS DE VALLE VERDE, MONTERREY, N.L.		FIRMA	
FIRMA		AREA CAMBIO DE TECHO				TELÉFONO 81 17 17 03 79 FIRMA		FIRMA	
FECHA		AREA DE REMODELACION DE FACHADA				ASESOR EN SEGURIDAD ESTRUCTURAL		FIRMA	
FOLIO		BARDA				NOMBRE ING. ANGEL JAVIER RAMOS CORTEZ CED. PROFESIONAL 276893		FIRMA	
						DIRECCION BOSQUES CROATA 1537, COL. LAS LOMAS, SECTOR BOSQUES GARCIA, N.L.		FIRMA	
						TELÉFONO 81 22 35 84 59 FIRMA		FIRMA	

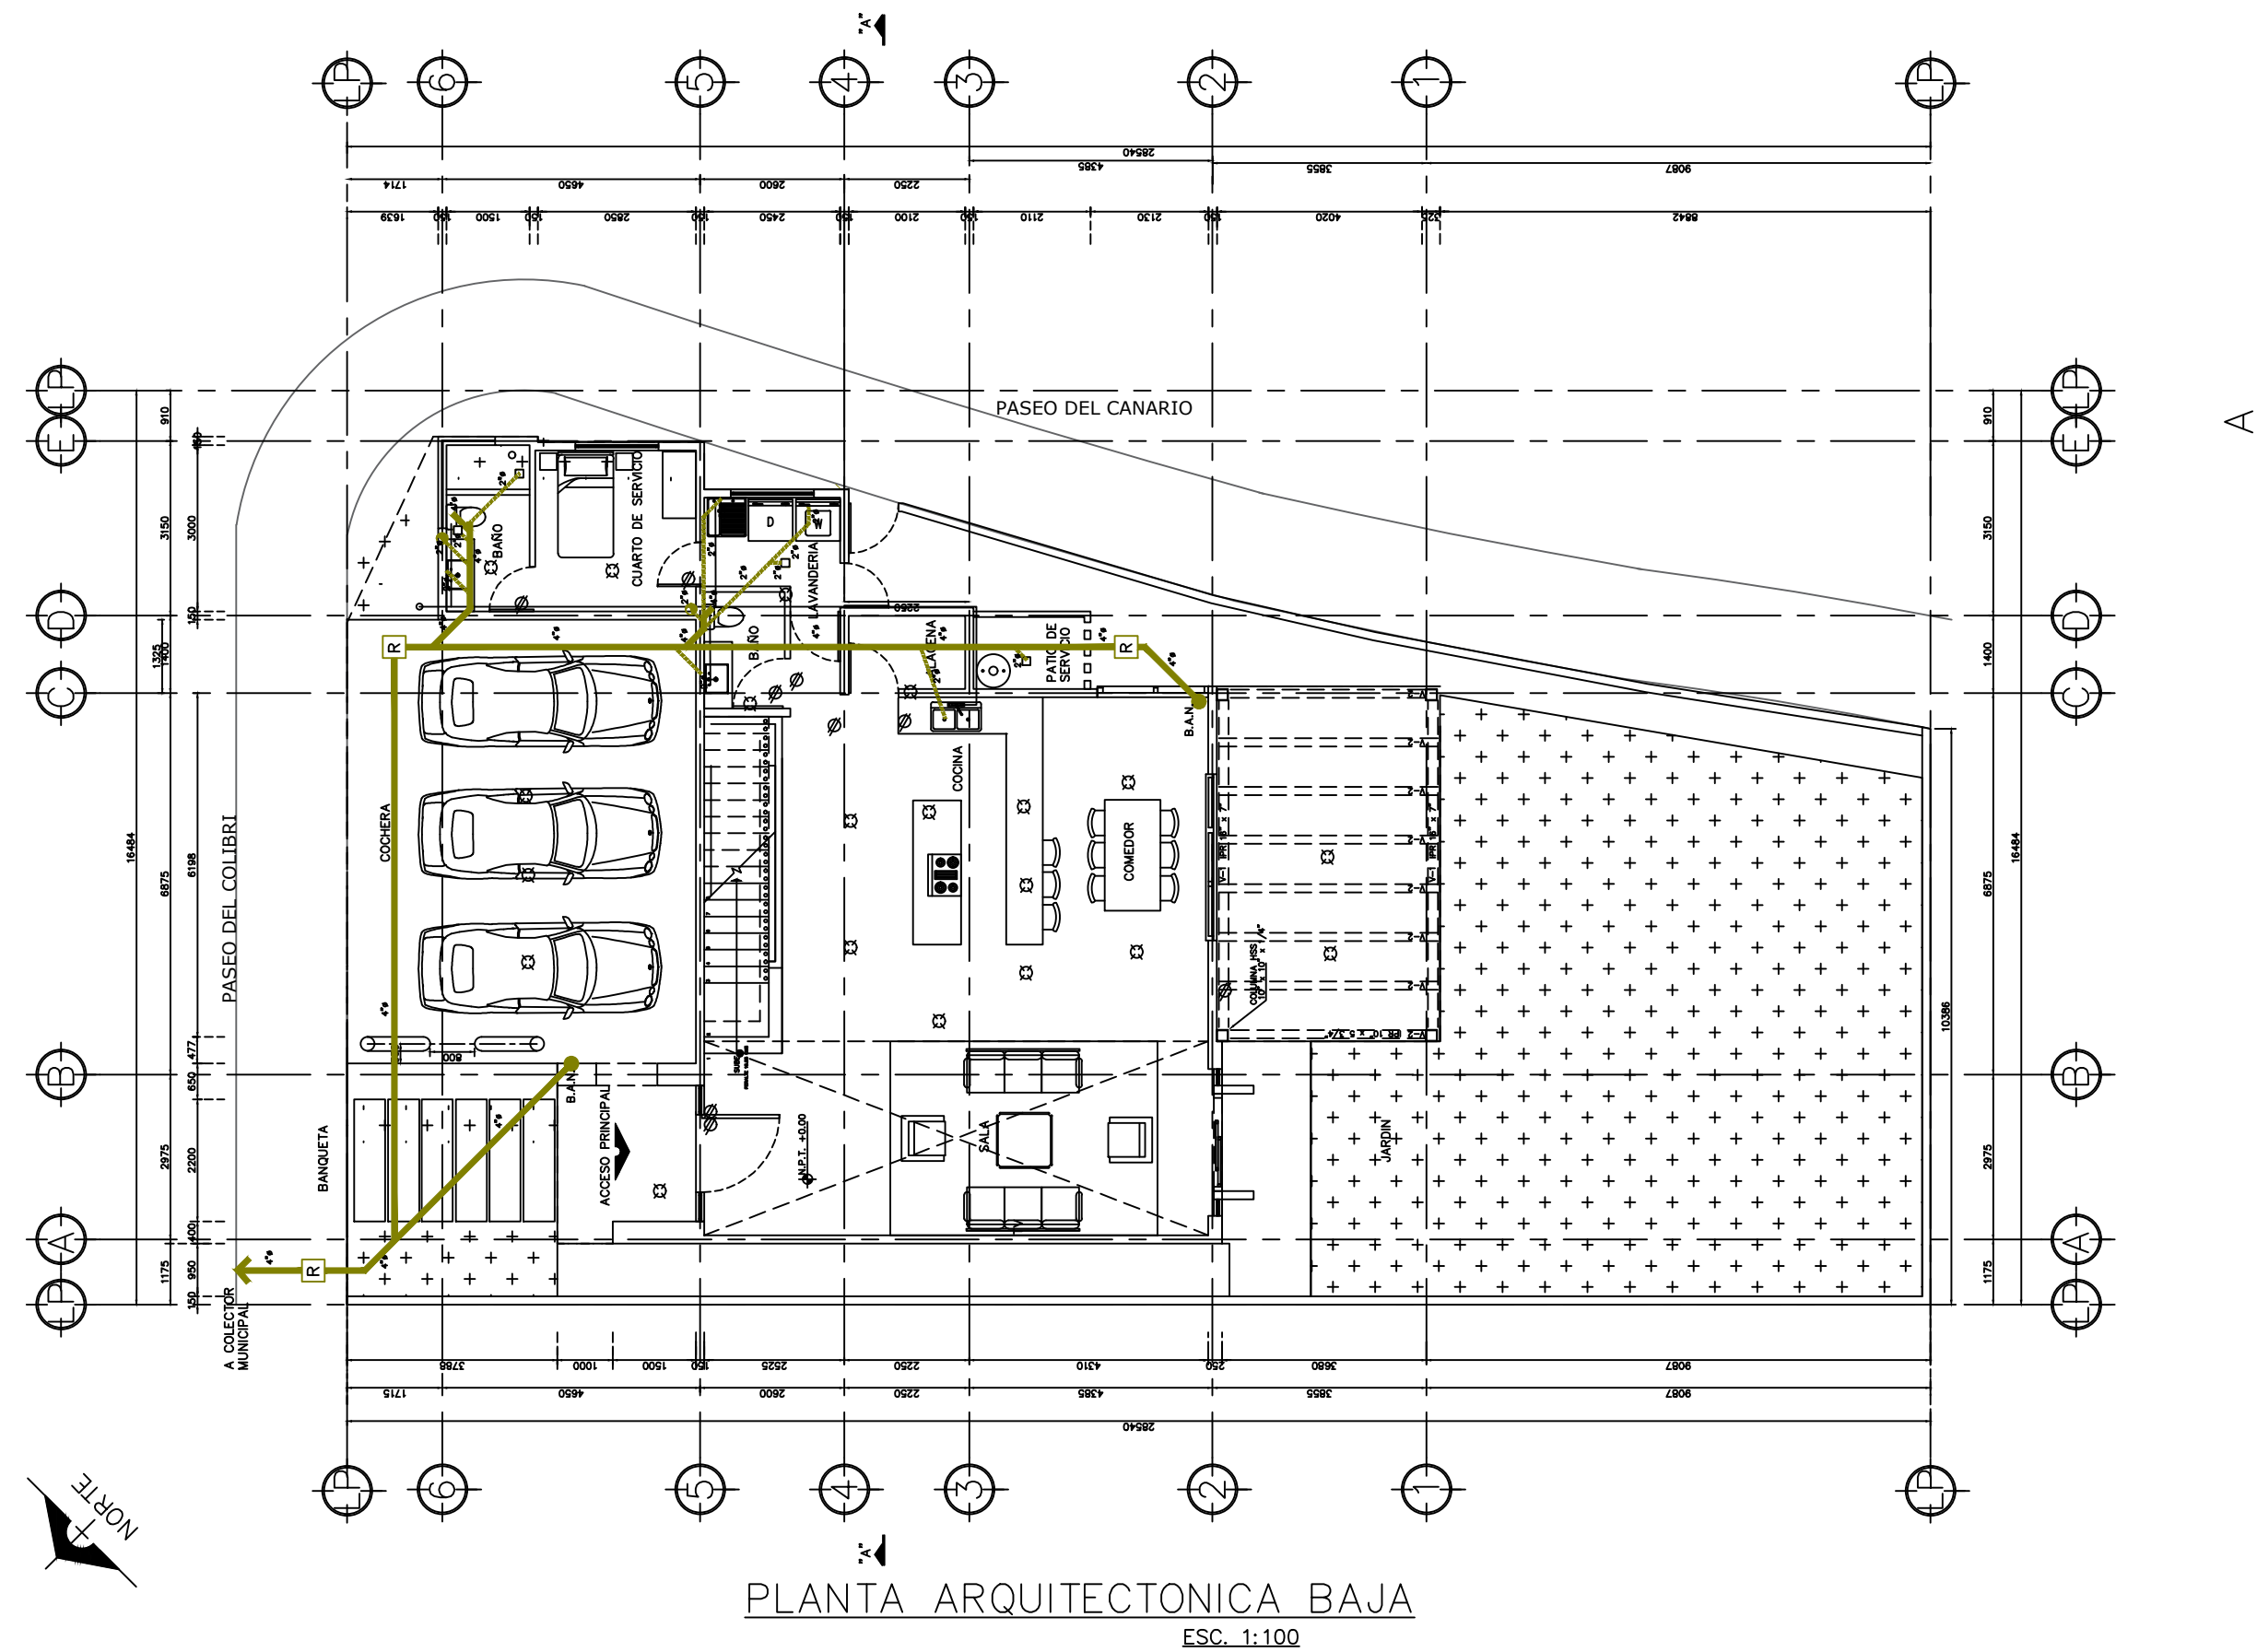