

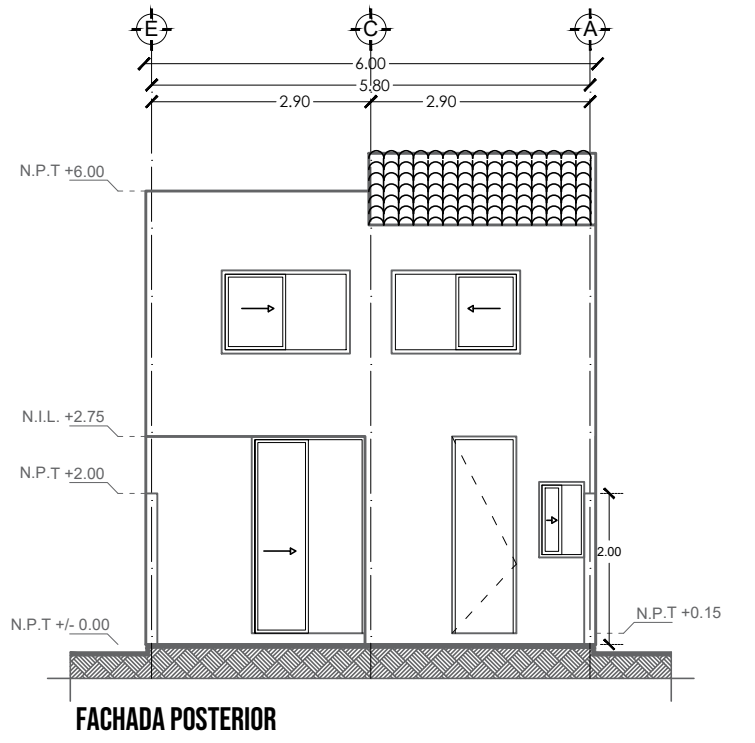
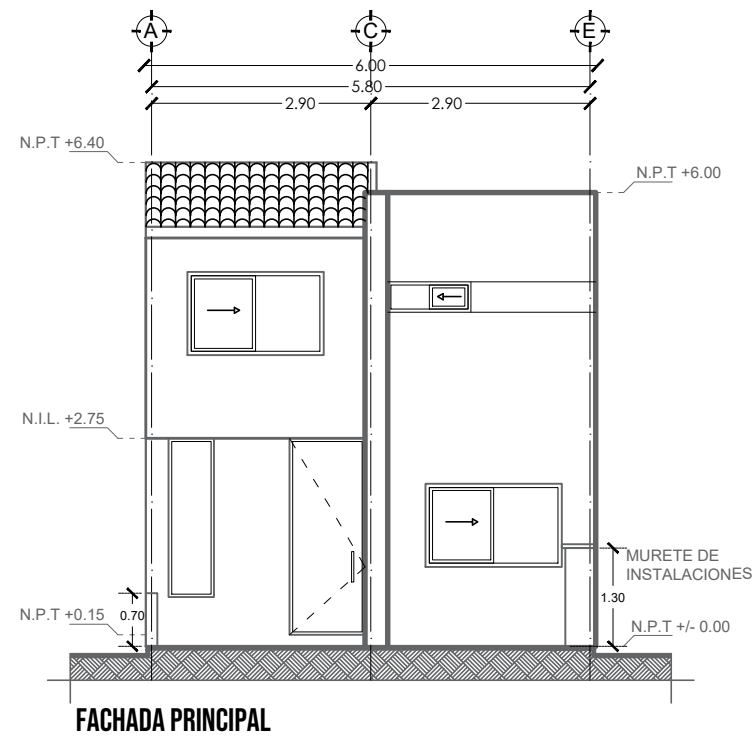


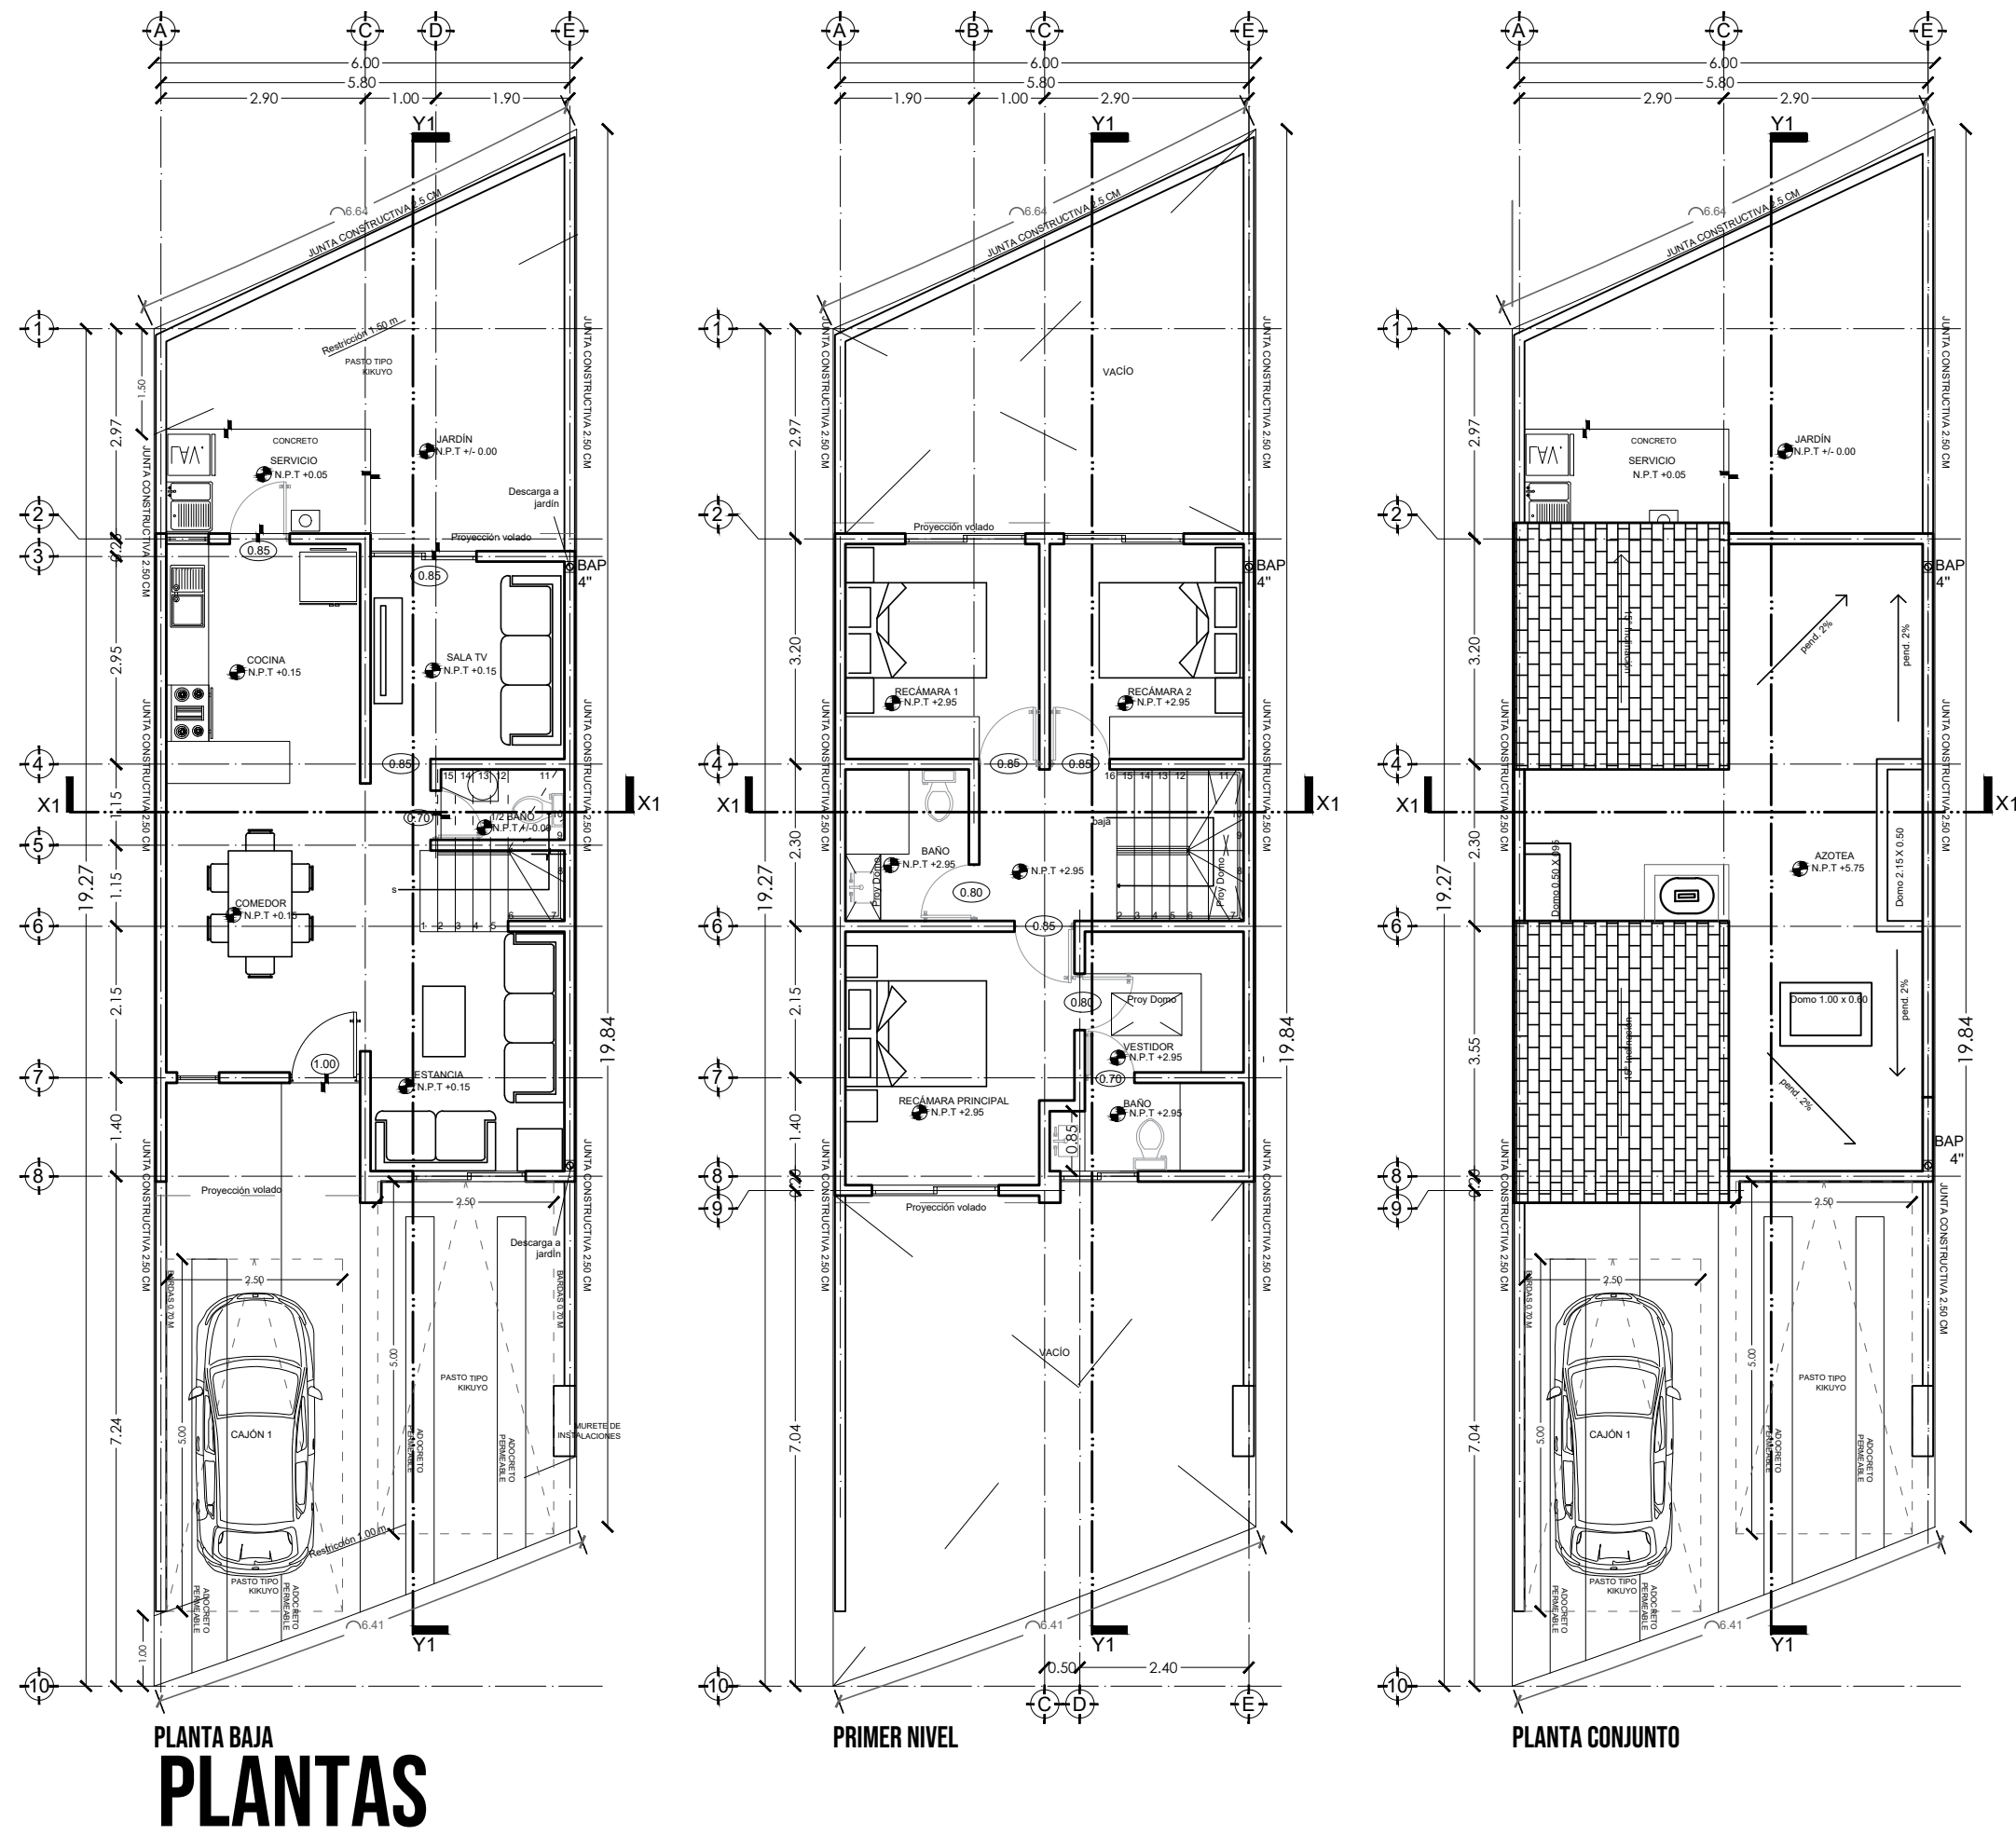

FACHADAS

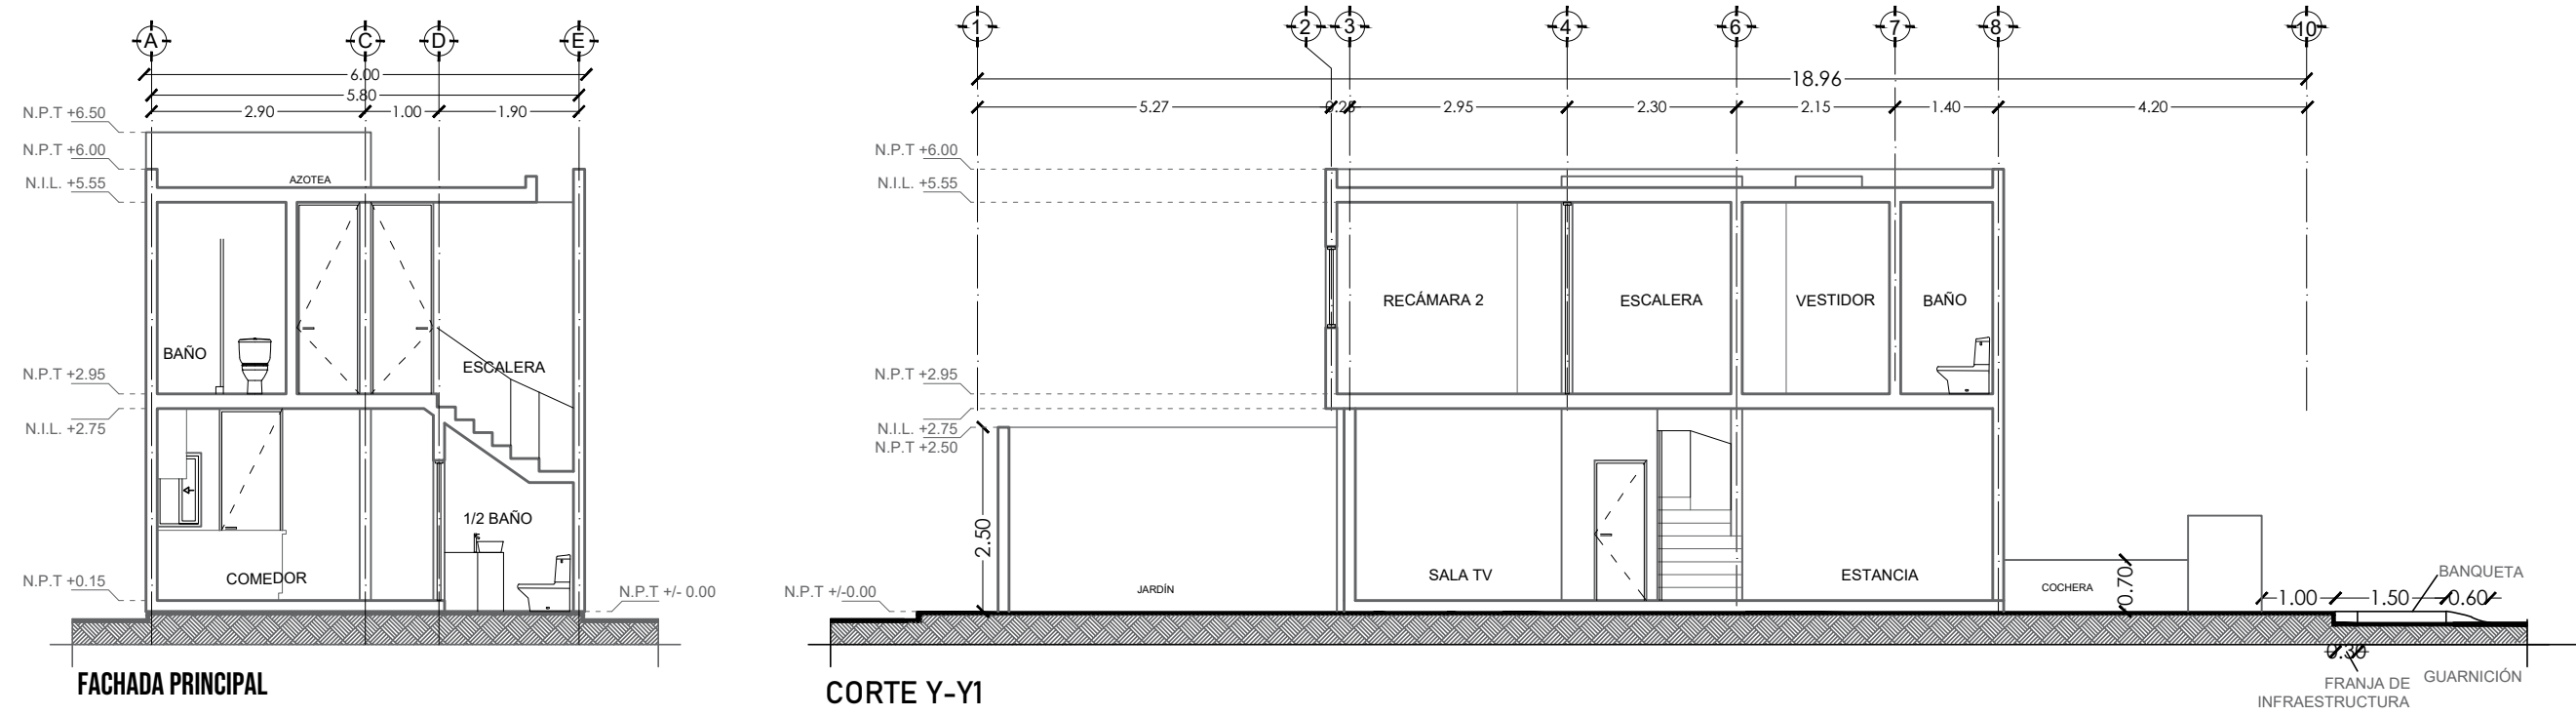

CORTES

ECOTECNIAS


HIDRÁULICAS

- En las descargas de los WC serán con Excusados ahorradores de agua con doble descarga.
- Los grifos de lavabos contarán con aspersor a presión o rociador como ahorrador de agua.
- Las regaderas contarán con aspersor a presión o rociador como ahorrador de agua.

ELÉTRICOS

- Todos los focos serán de tipo ahorrador

Detalle domo con inclinación

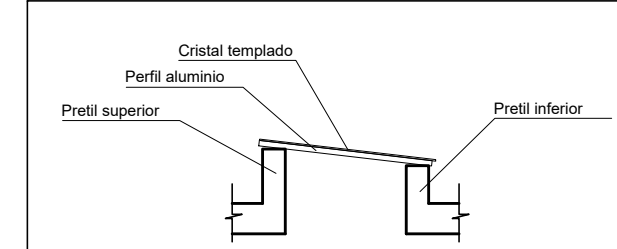

COORDENADAS UTM DEL CENTROIDE DEL PREDIO: X=367675 Y=2278435		TIPO DE TRAMITE: OBRA NUEVA	
NOMBRE DEL PROYECTO: CASA HABITACIÓN EN CONDOMINIO		USO	
DATOS DEL PROPIETARIO		DATOS DEL PREDIO	
NOMBRE: GERARDO ALBERTO GODINEZ BRAUNSTEIN		CLAVE CATASTRAL: 110107404005492	
DIRECCIÓN:		ÁREA: 117.26 m2	
CALLE: Campanario de la purísima		Boulevard del Fresno No.1006 Condominio D (Oyame) Int. 19	
COLONIA: El Campanario		Unidad Condominial Jardines	
DELEGACIÓN: -		(Zona comercialmente conocida como Ciudad Maderas)	
		MUNICIPIO EL MARQUÉS, QUERÉTARO, QRO.	
FIRMA:		HABITACIONAL ☒	
-DECLARO QUE LOS DATOS CONSIGNADOS EN ESTE PLANO SON VERDICOS.		SERVICIOS ☐	
DATOS DEL D.R.O		COMERCIAL ☐	
NOMBRE: ING. JOSÉ ARTURO BAUTISTA HERNÁNDEZ		INDUSTRIAL ☐	
CEDULA PROFESIONAL: 962802			
CIROCEQ-03/08/B207			
FIRMA:		NORMATIVIDAD	
- COMO DIRECTOR RESPONSABLE DE OBRA DECLARO QUE LOS DATOS CONTENIDOS EN ESTE PLANO SON VERDICOS.		CONCEPTO	
- COMO DIRECTOR RESPONSABLE DE OBRA DECLARO QUE ESTE PLANO HA SIDO ELABORADO DE ACUERDO AL REGLAMENTO DE CONSTRUCCIÓN PARA EL MUNICIPIO DE EL MARQUÉS, QRO., CÓDIGO URBANO DEL ESTADO DE QUERÉTARO Y DEMÁS LEGISLACIÓN VIGENTE APLICABLE.		NORMA	
DATOS DE LA CONSTRUCCIÓN		PROYECTO	
CONCEPTO		DIFERENCIA	
ÁREA A CONSTRUIR OBRA NUEVA O AMPLIACIÓN		M2	
ÁREA CONSTRUIDA SIN LICENCIA A REGULARIZAR		M2	
LICENCIA(S) ANTERIORES Y TERMINACIÓN DE OBRA FOLIO		M2	
SOTANO		M2	
PLANTA BAJA		M2	
PRIMER NIVEL		M2	
SEGUNDO NIVEL		M2	
TERCER NIVEL		M2	
MEZZANINE		M2	
* NIVEL		M2	
* NIVEL		M2	
TOTAL M2 TECHADOS		M2	
PISO DIPASILLO S/TECHO		M2	
PISO DIPATIO S/TECHO		M2	
PISO DESTAC. S/TECHO		M2	
TOTAL M2 SIN TECHAR		M2	
JARDÍN (Área sin construcción)		M2	
BARDEO ML		M2	
CONTENIDO DEL PLANO:		SELLO LICENCIA DE CONSTRUCCIÓN	
ARQUITECTONICO.-			
PLANTAS, CORTES Y FACHADAS			
ESCALA:		SELLO DE FRACCIONAMIENTO, ASOCIACIÓN DE COLONOS, ASOCIACIÓN DE CONDOMINIOS, COMITÉ DE COLONOS, ETC. SEGUN APLIQUE DE ACUERDO A LA UBICACIÓN DEL PREDIO.	
1:100			
COTAS:			
METROS			
CLAVE:			
A-1/1			
SEGUN APLIQUE DE ACUERDO A LA UBICACIÓN DEL PREDIO.			