



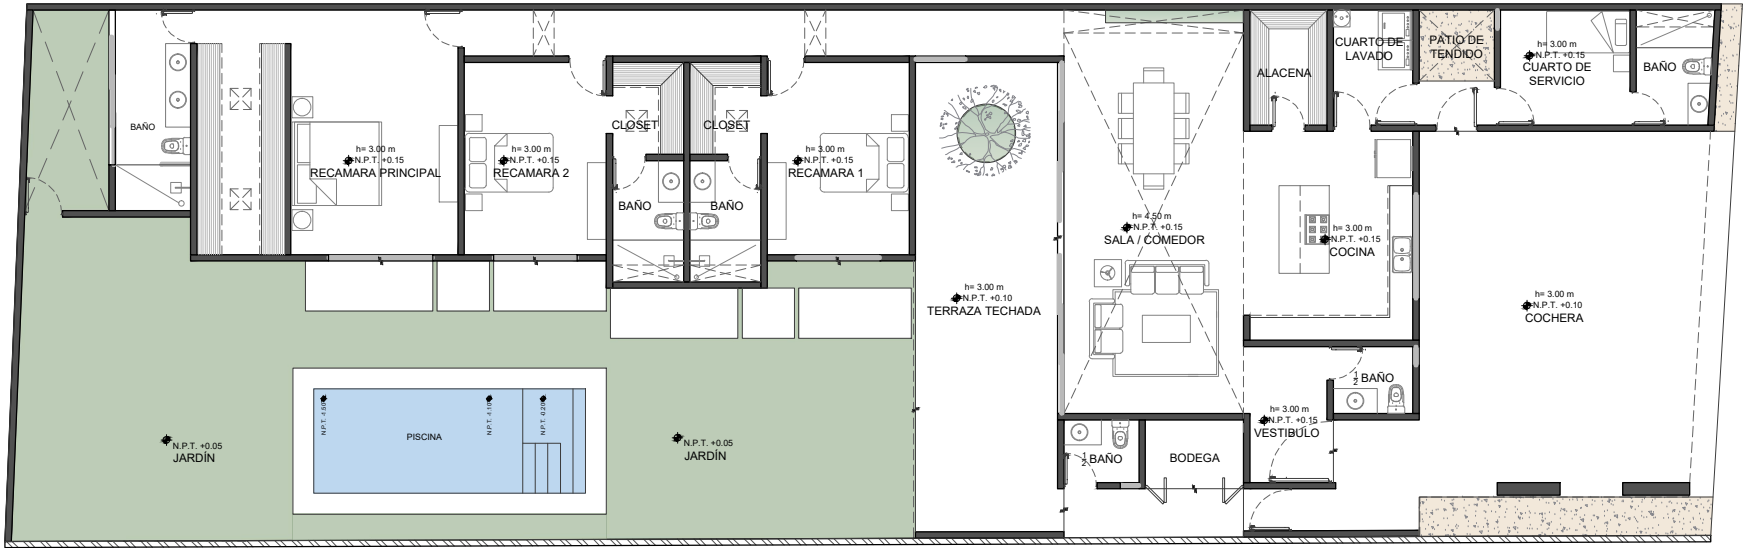

PLANTA BAJA
Esc. 1:75 Acotación: Metros

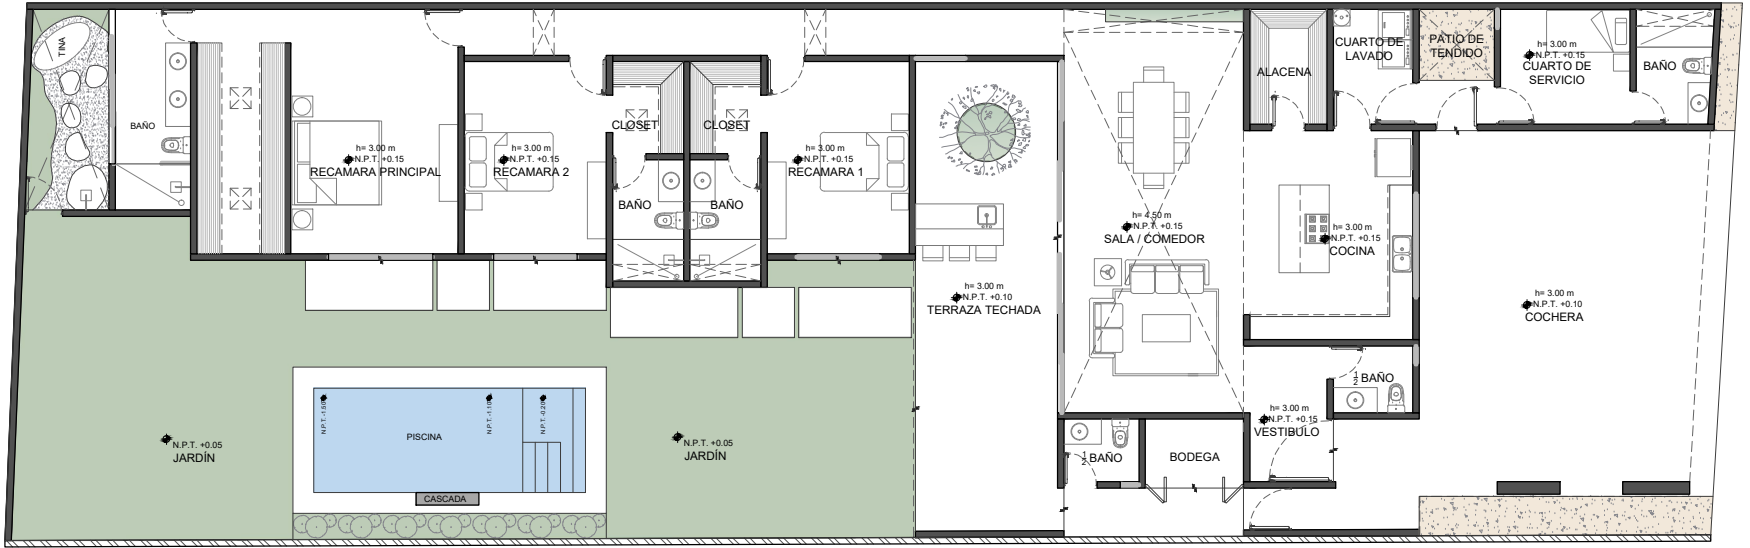

PLANTA BAJA
Esc. 1:75 Acotación: Metros



UBICACIÓN:

PRANA II, DZITYA, MÉRIDA, YUCATÁN, MÉXICO TAB. 48585

PROYECTO:
CASA RESIDENCIAL - MODELO MILAN MINOVA

M2 TERRENO: M2 ÁREA VERDE:

COS: M2 CONSTRUIDOS:

M2 PISCINA: ML BARRA:

SIMBOLOGÍA:

- PROYECCIONES
- LINEA DE EJES
- SATELITES EJES
- VACIO
- COTAS
- N.P.T. NIVEL DE PISO TERMINADO
- N.A.T. NIVEL DE AZOTEA TERMINADA
- CAMBIO DE NIVEL
- MURO PROPIO
- MURO EXISTENTE PROPIEDAD COLINDANTE

CLIENTE:

DISEÑO Y CONSTRUCTOR:
ARQ. EMMANUEL CORTES GOMEZ

GEDULA:
8687192

ESCALA: SIN ESCALA FECHA: 24/01/2025

PLANO:
ARQUITECTÓNICO

CLAVE:

ARQ-01

