



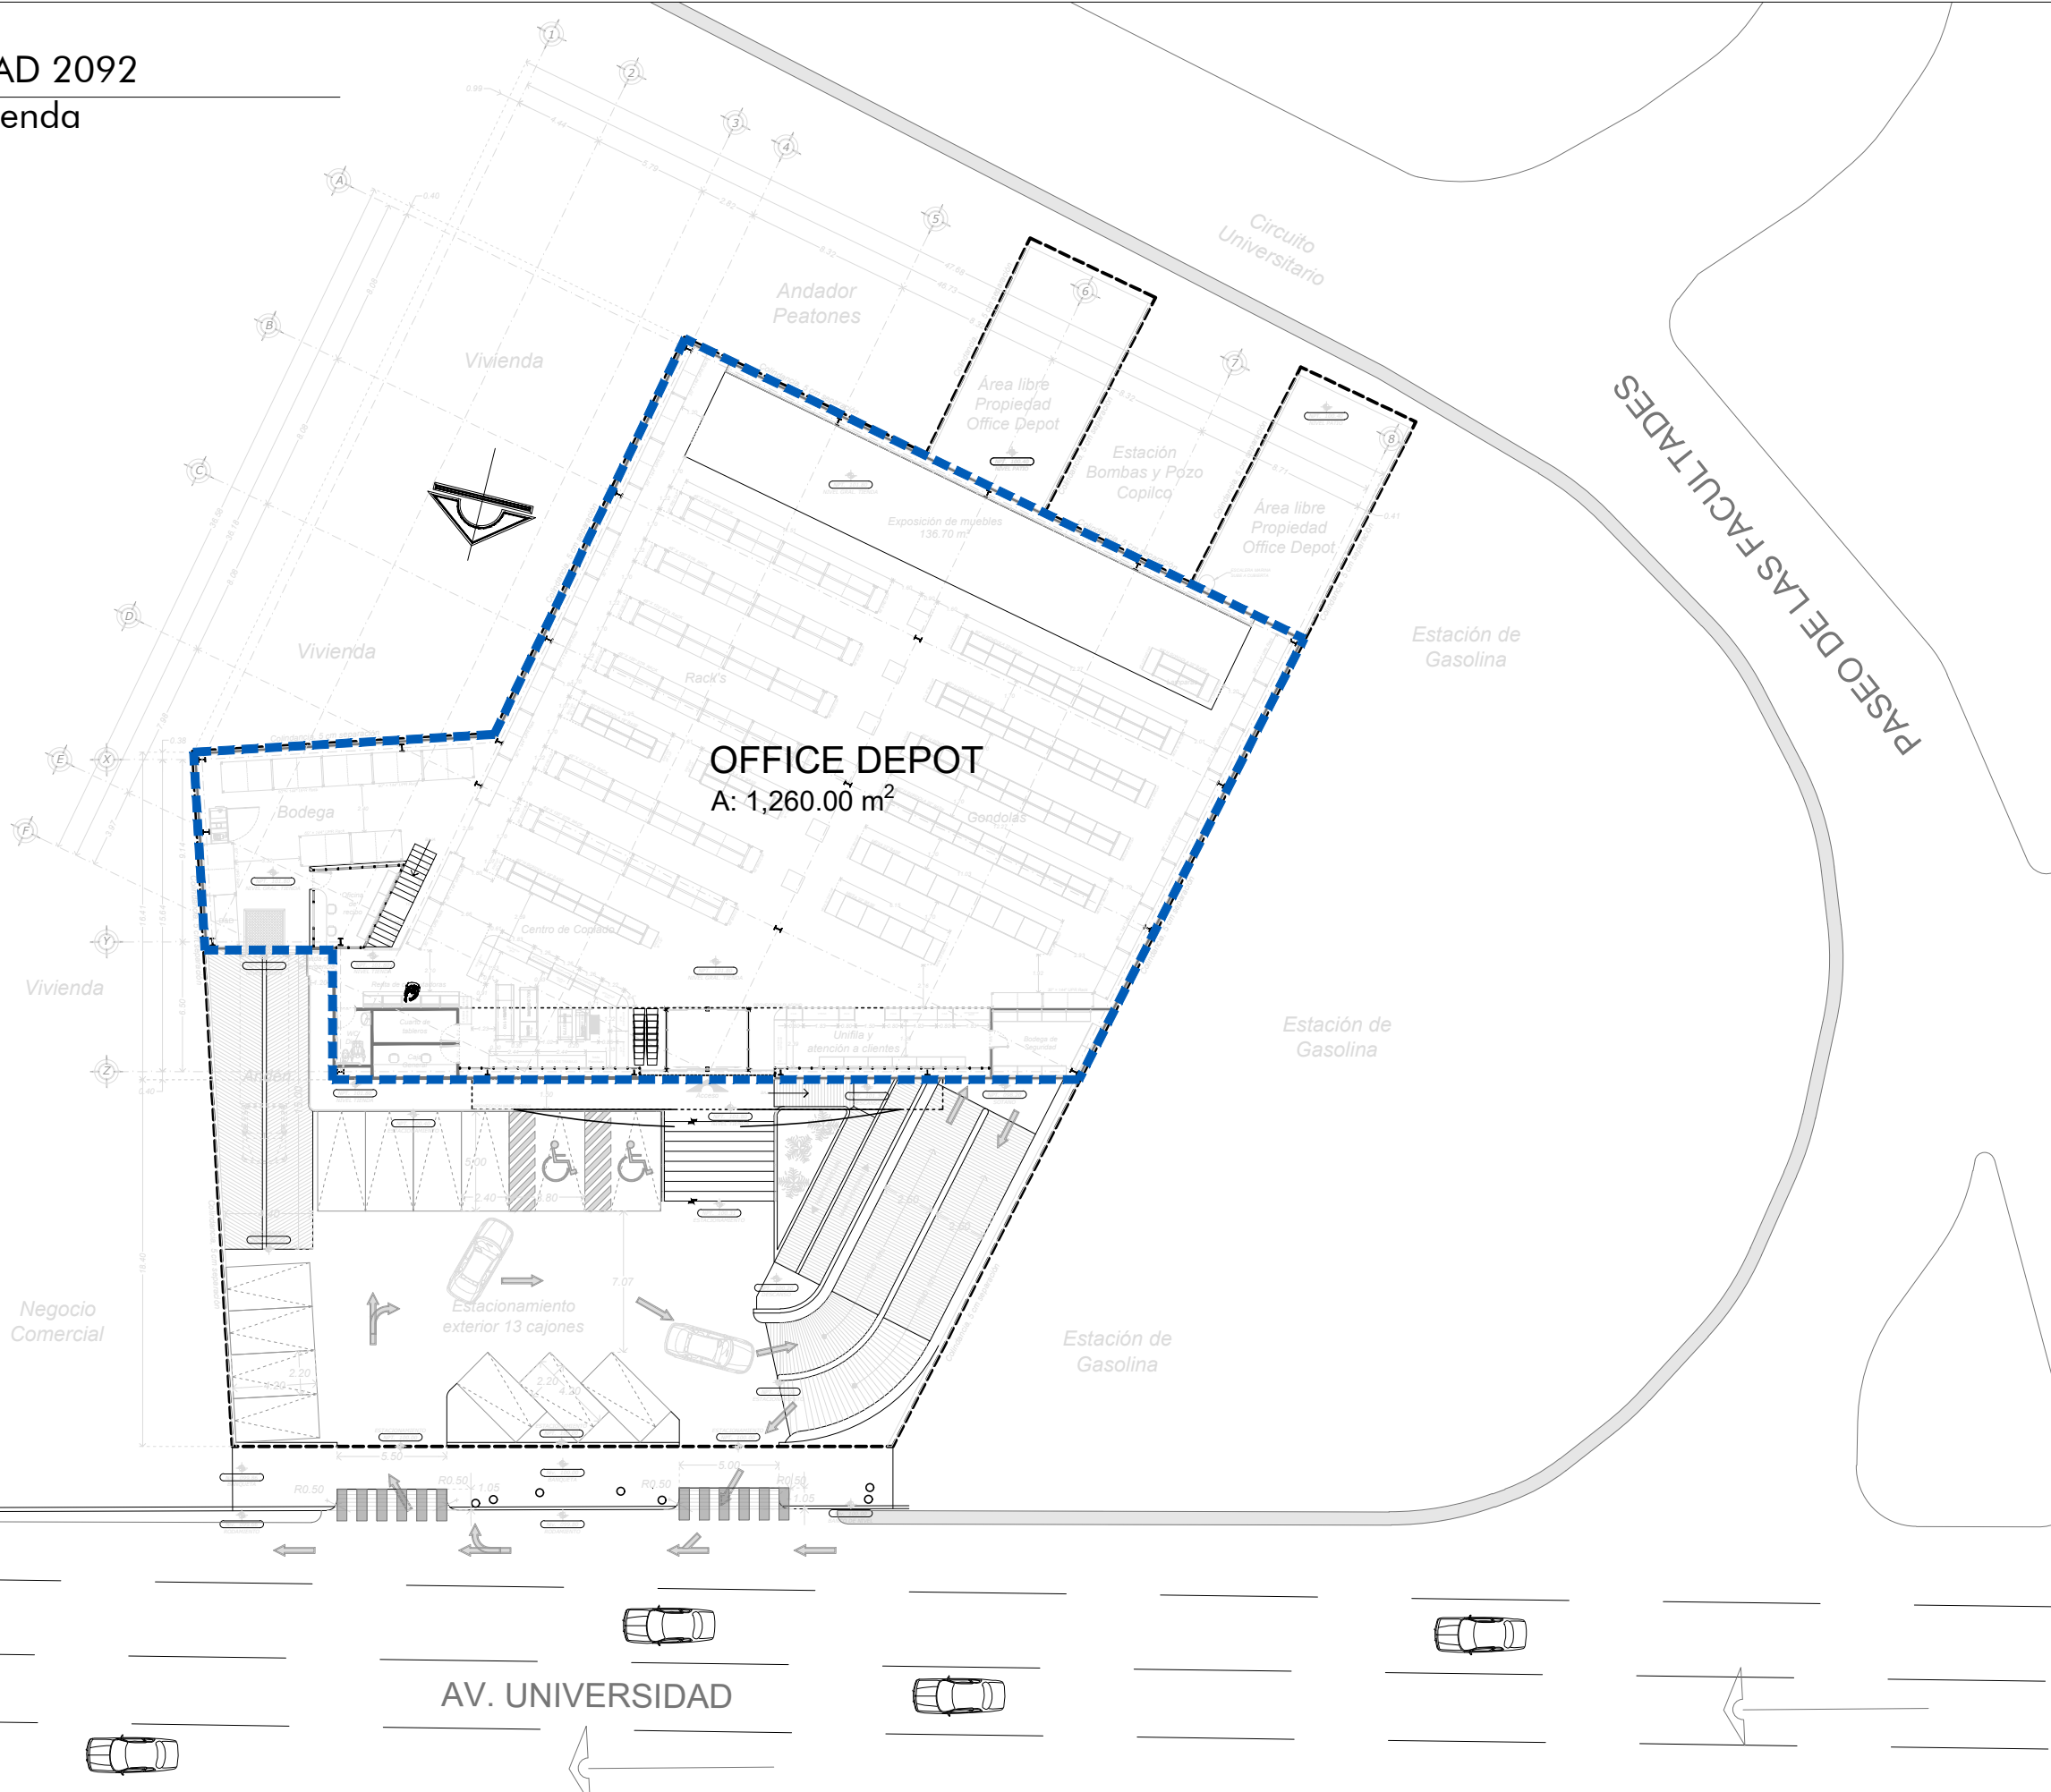

Paseo de la Reforma 1505, Lomas de Chapultepec
VI Secc, Miguel Hidalgo, 11000 Ciudad de México

Croquis de localización

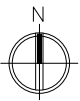

Ubicación
Av. Universidad 2092, Copilco Universidad,
Coyoacán, 04360 Ciudad de México, CDMX

Cuadro de áreas	
Suérficie del terreno:	2120.03 m²
Planta de tienda:	1,260.00 m²
Estacionamiento:	42
Accesos	2

Fecha: Junio 2024
Escala Gráfica

Escala 1:400

Proyecto:

UNIVERSIDAD 2092

Clave: