



# PLANOS DE RUTA DE EVACUACION Y EQUIPO DE EMERGENCIA SOTANO (SERVICIO AL CLIENTE)

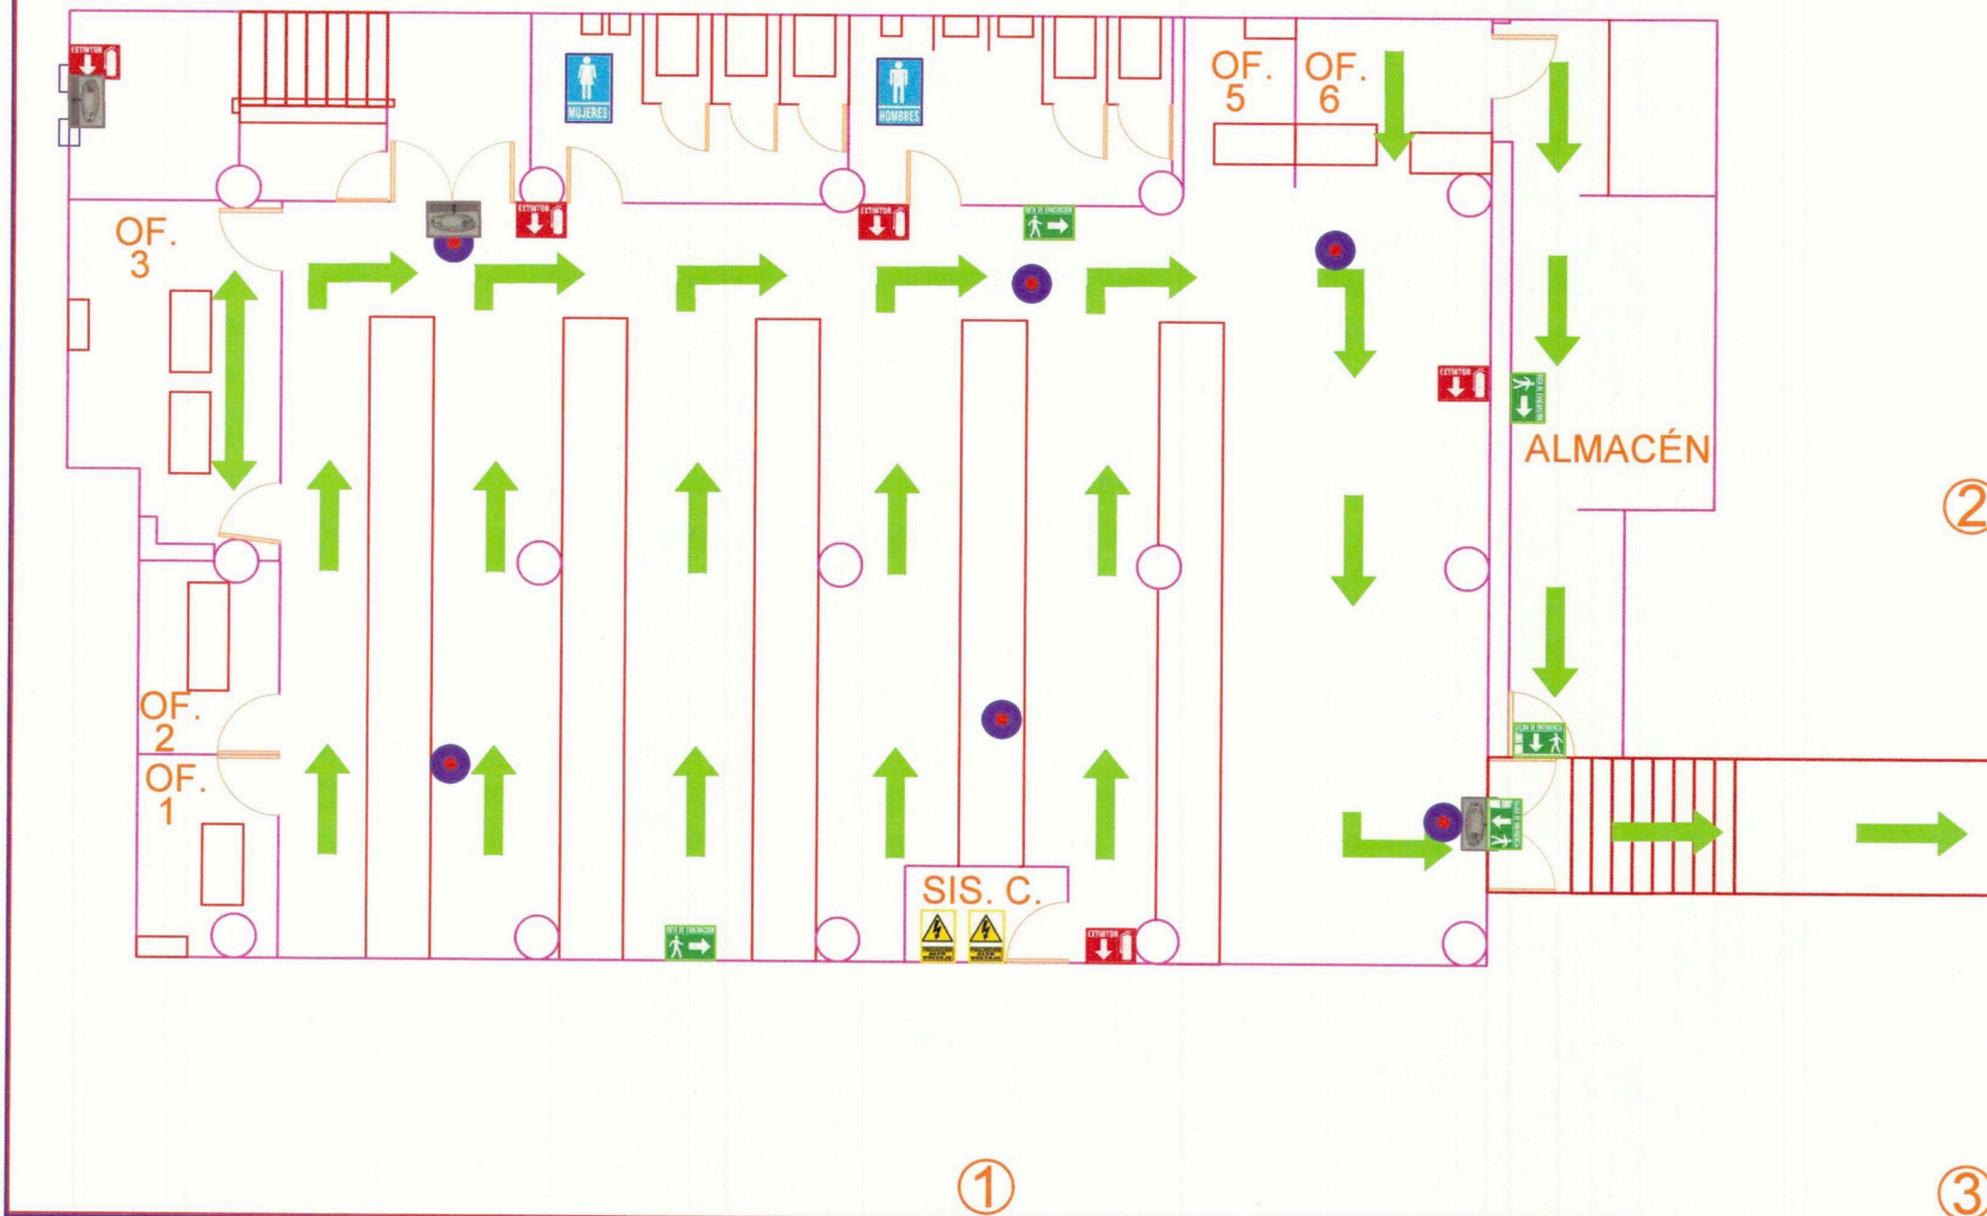

| SIMBOLOGIA  |                           |
|-------------|---------------------------|
|             | EXTINTOR                  |
|             | RUTA DE EVACUACION        |
|             | RUTA DE EVACUACION        |
|             | SALIDA DE EMERGENCIA      |
|             | ALTO VOLTAJE              |
|             | BAÑO HOMBRES              |
|             | BAÑO MUJERES              |
|             | DETECTOR DE HUMO          |
|             | LAMPARA DE EMERGENCIA     |
| ①           | LARGO = 20.95ML           |
| ②           | ANCHO = 14ML              |
| ③           | M2 CONSTRUIDOS = 291.40M2 |
| ORIENTACIÓN |                           |
|             |                           |

# PLANOS DE RUTA DE EVACUACION Y EQUIPO DE EMERGENCIA PLANTA BAJA (RECURSOS HUMANOS/COMEDOR)

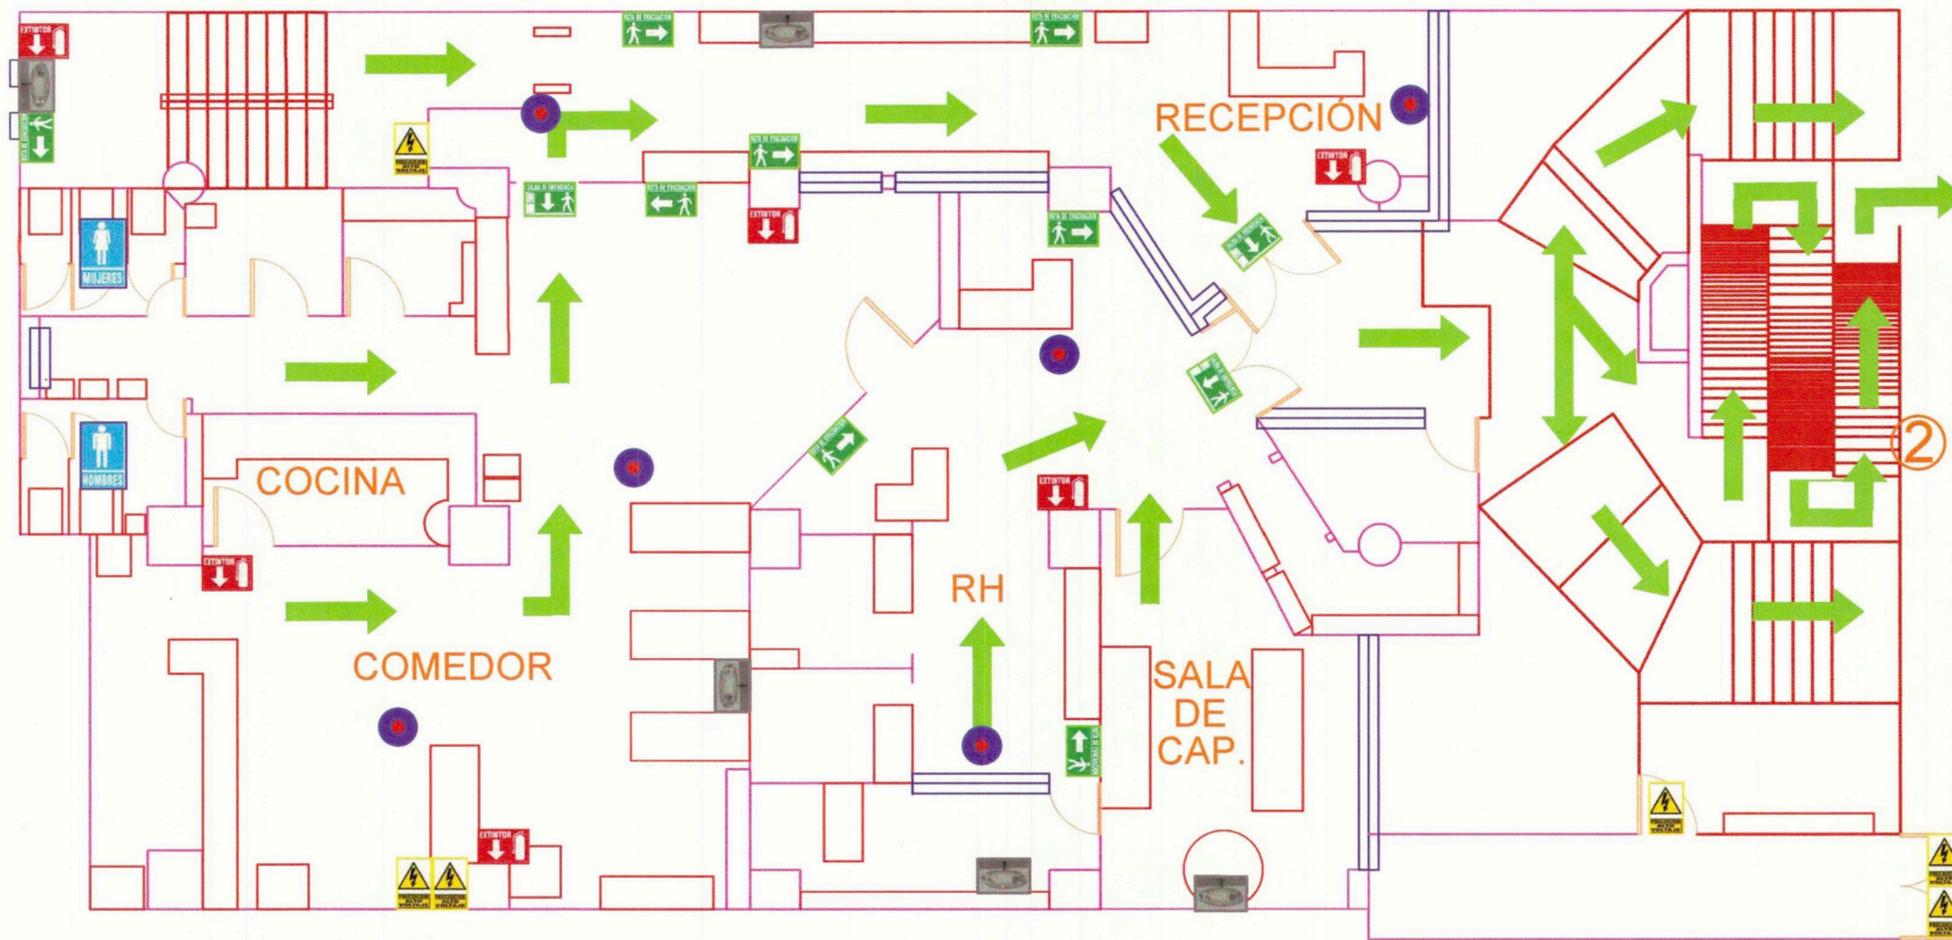

**SIMBOLOGIA**

-  EXTINTOR
-  RUTA DE EVACUACION
-  RUTA DE EVACUACION
-  SALIDA DE EMERGENCIA
-  ALTO VOLTAJE
-  PRECAUCION ALTO VOLTAJE
-  BAÑO HOMBRES
-  BAÑO MUJERES
-  DETECTOR DE HUMO
-  LAMPARA DE EMERGENCIA
- ① LARGO = 20.95ML
- ② ANCHO = 14ML
- ③ M2 CONSTRUIDOS = 291.40M2

**ORIENTACIÓN**




①

③


# PLANOS DE RUTA DE EVACUACION Y EQUIPO DE EMERGENCIA

## 1ER NIVEL (VENTAS)

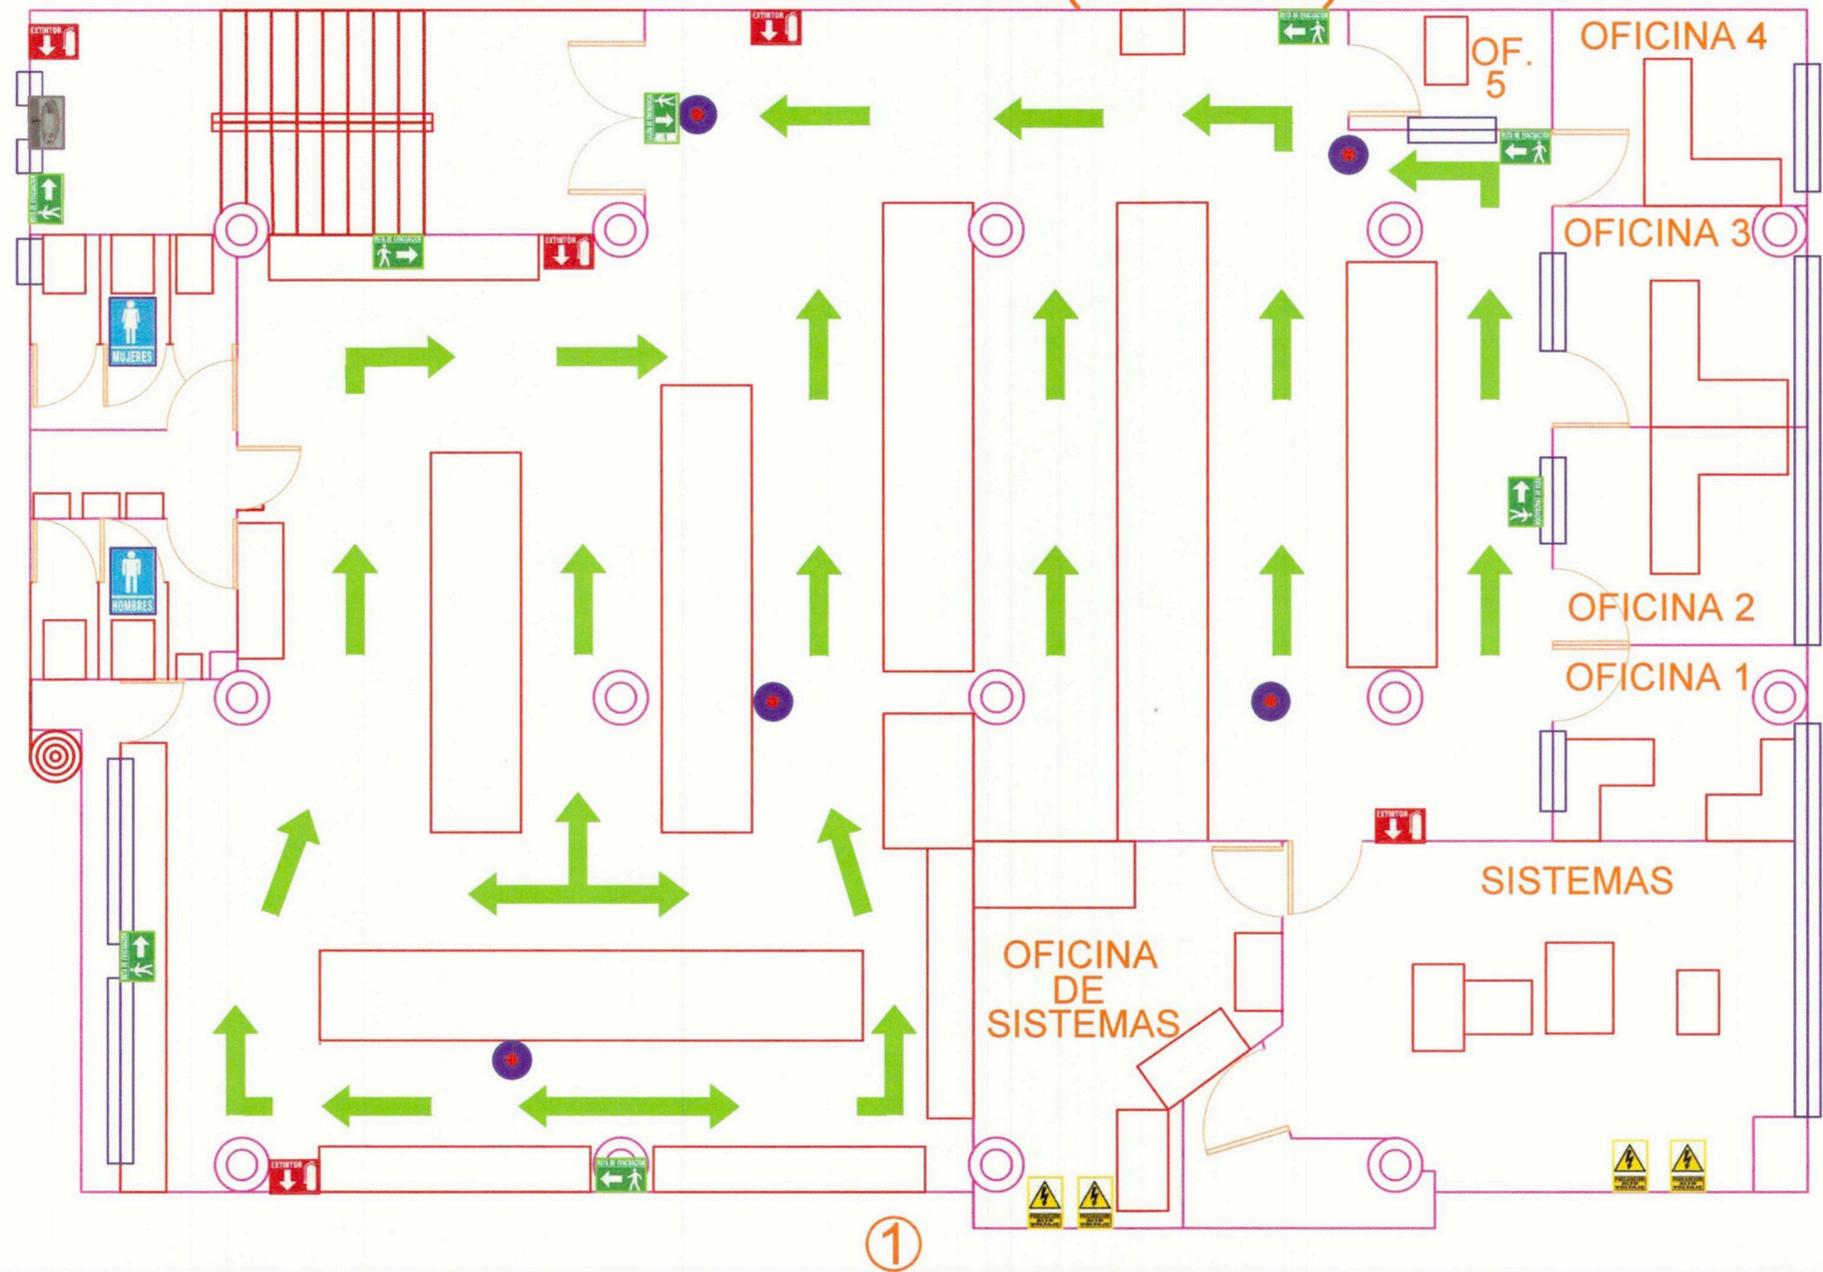

| SIMBOLOGIA  |                           |
|-------------|---------------------------|
|             | EXTINTOR                  |
|             | RUTA DE EVACUACION        |
|             | RUTA DE EVACUACION        |
|             | SALIDA DE EMERGENCIA      |
|             | ALTO VOLTAJE              |
|             | BAÑO HOMBRES              |
|             | BAÑO MUJERES              |
|             | DETECTOR DE HUMO          |
|             | LAMPARA DE EMERGENCIA     |
| ①           | LARGO = 20.95ML           |
| ②           | ANCHO = 14ML              |
| ③           | M2 CONSTRUIDOS = 291.40M2 |
| ORIENTACION |                           |
|             |                           |
| NORTE       |                           |

## PLANOS DE RUTA DE EVACUACION Y EQUIPO DE EMERGENCIA 2DO NIVEL (COPORATIVO)

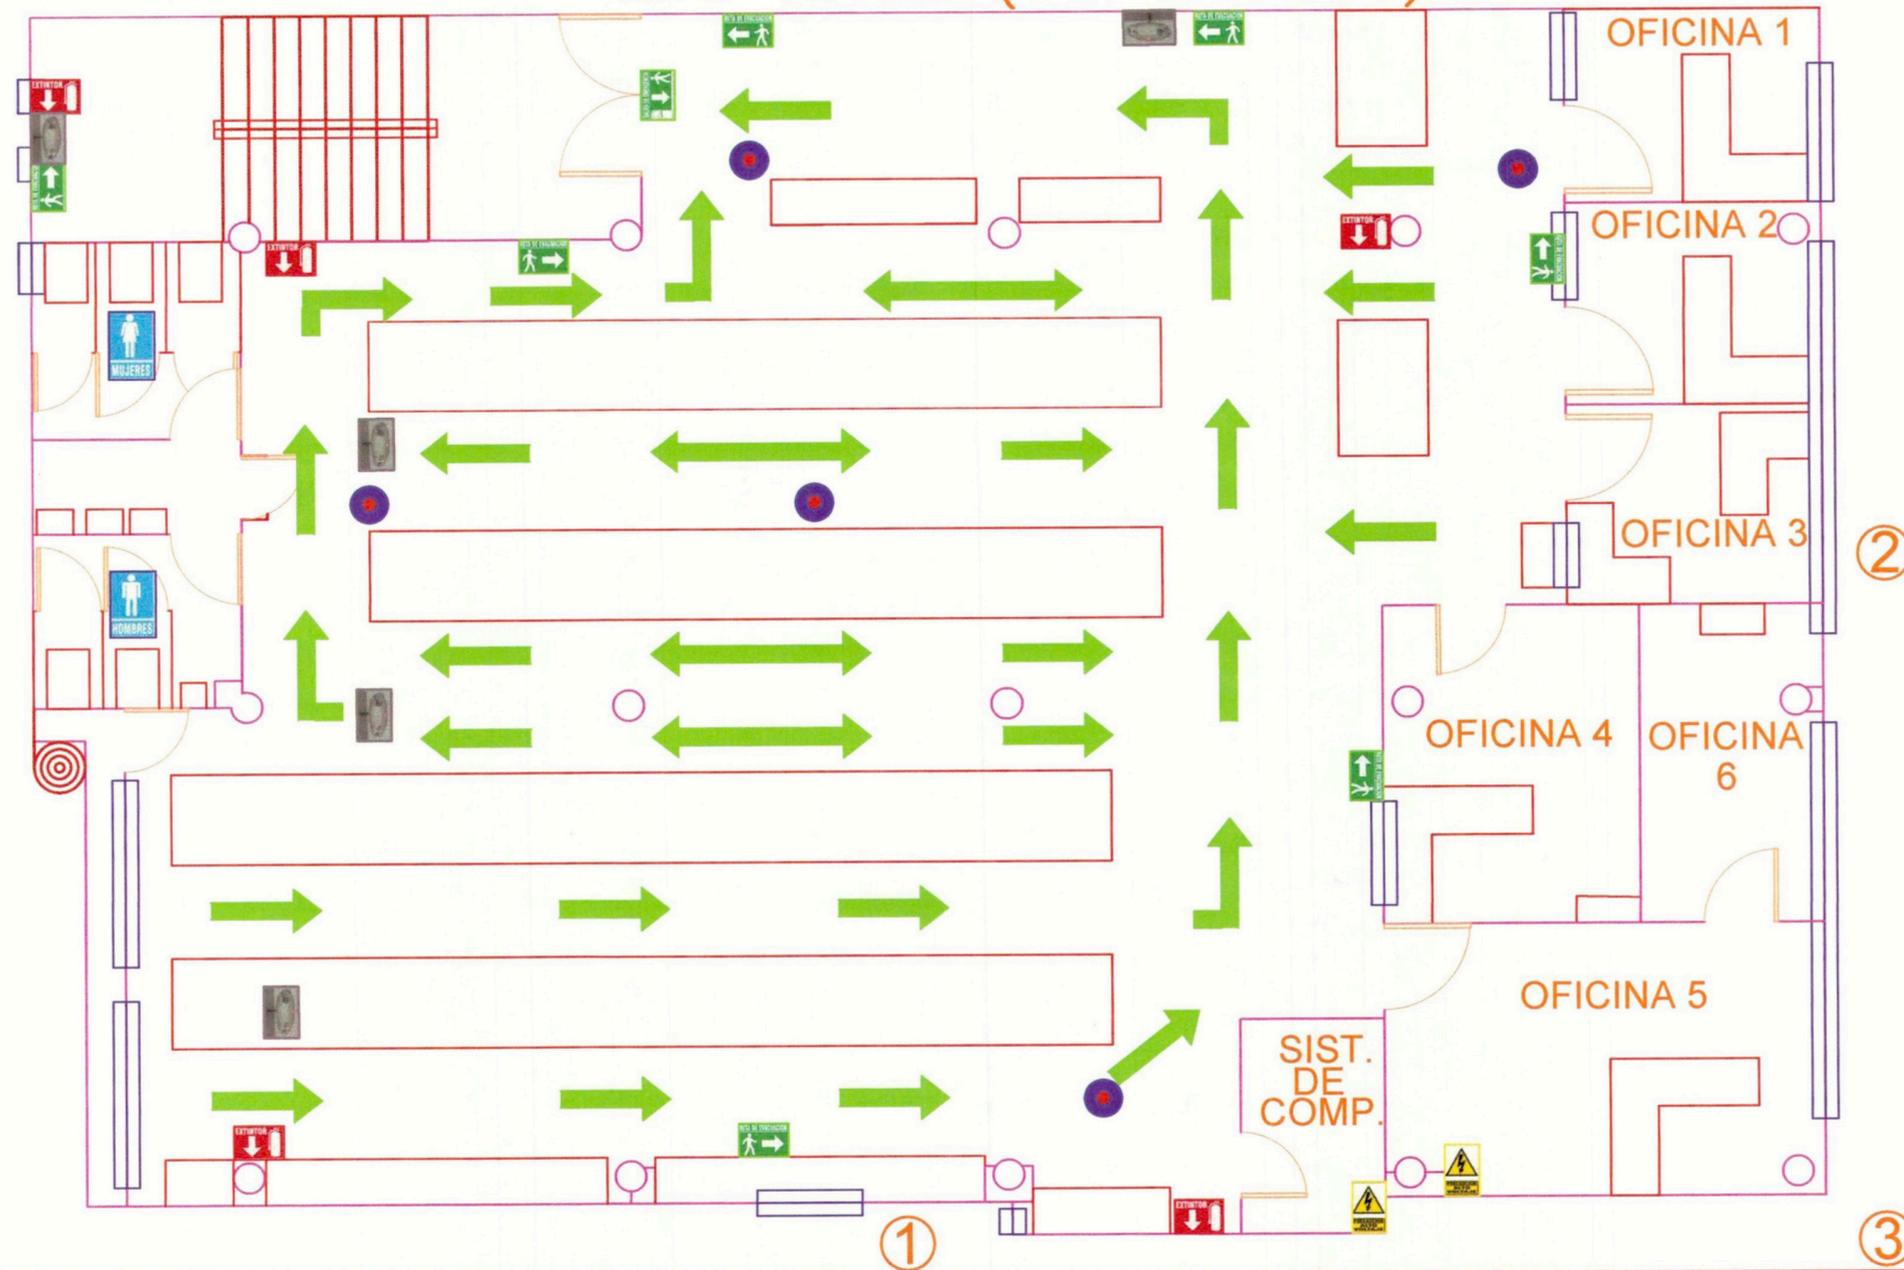

### SIMBOLOGIA


-  EXTINTOR
-  RUTA DE EVACUACIÓN
-  RUTA DE EVACUACIÓN
-  SALIDA DE EMERGENCIA
-  ALTO VOLTAJE
-  BAÑO HOMBRES
-  BAÑO MUJERES
-  DETECTOR DE HUMO
-  LAMPARA DE EMERGENCIA
- ① LARGO = 20.95ML
- ② ANCHO = 14ML
- ③ M2 CONSTRUIDOS = 291.40M2

### ORIENTACIÓN



# PLANOS DE RUTA DE EVACUACION Y EQUIPO DE EMERGENCIA

## 3ER NIVEL (CAPACITACIÓN)

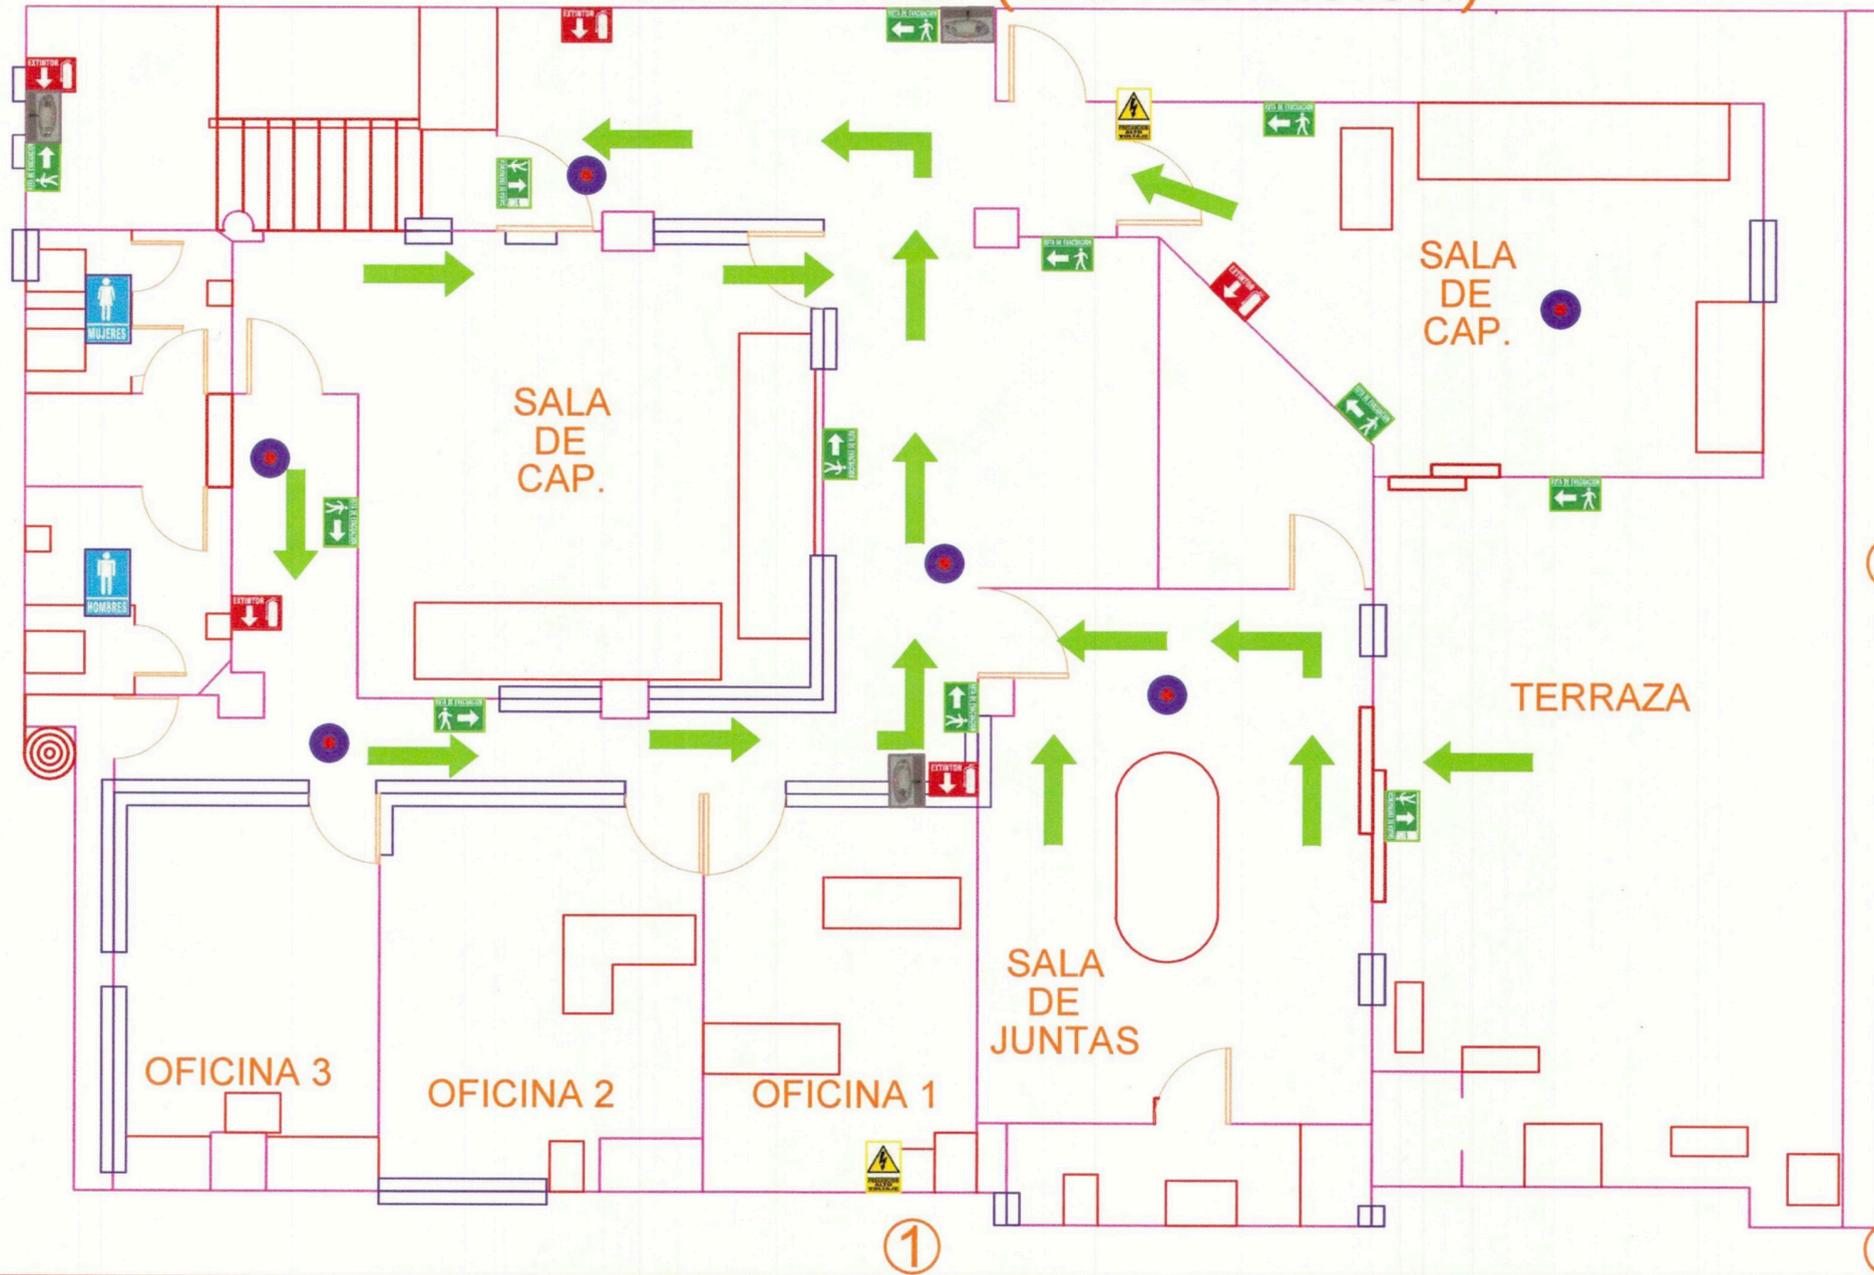

| SIMBOLOGIA   |                           |
|--------------|---------------------------|
|              | EXTINTOR                  |
|              | RUTA DE EVACUACIÓN        |
|              | RUTA DE EVACUACIÓN        |
|              | SALIDA DE EMERGENCIA      |
|              | ALTO VOLTAJE              |
|              | BAÑO HOMBRES              |
|              | BAÑO MUJERES              |
|              | DETECTOR DE HUMO          |
|              | LAMPARA DE EMERGENCIA     |
| ①            | LARGO = 20.95ML           |
| ②            | ANCHO = 14ML              |
| ③            | M2 CONSTRUIDOS = 291.40M2 |
| ORIENTACIÓN  |                           |
| <p>NORTE</p> |                           |