




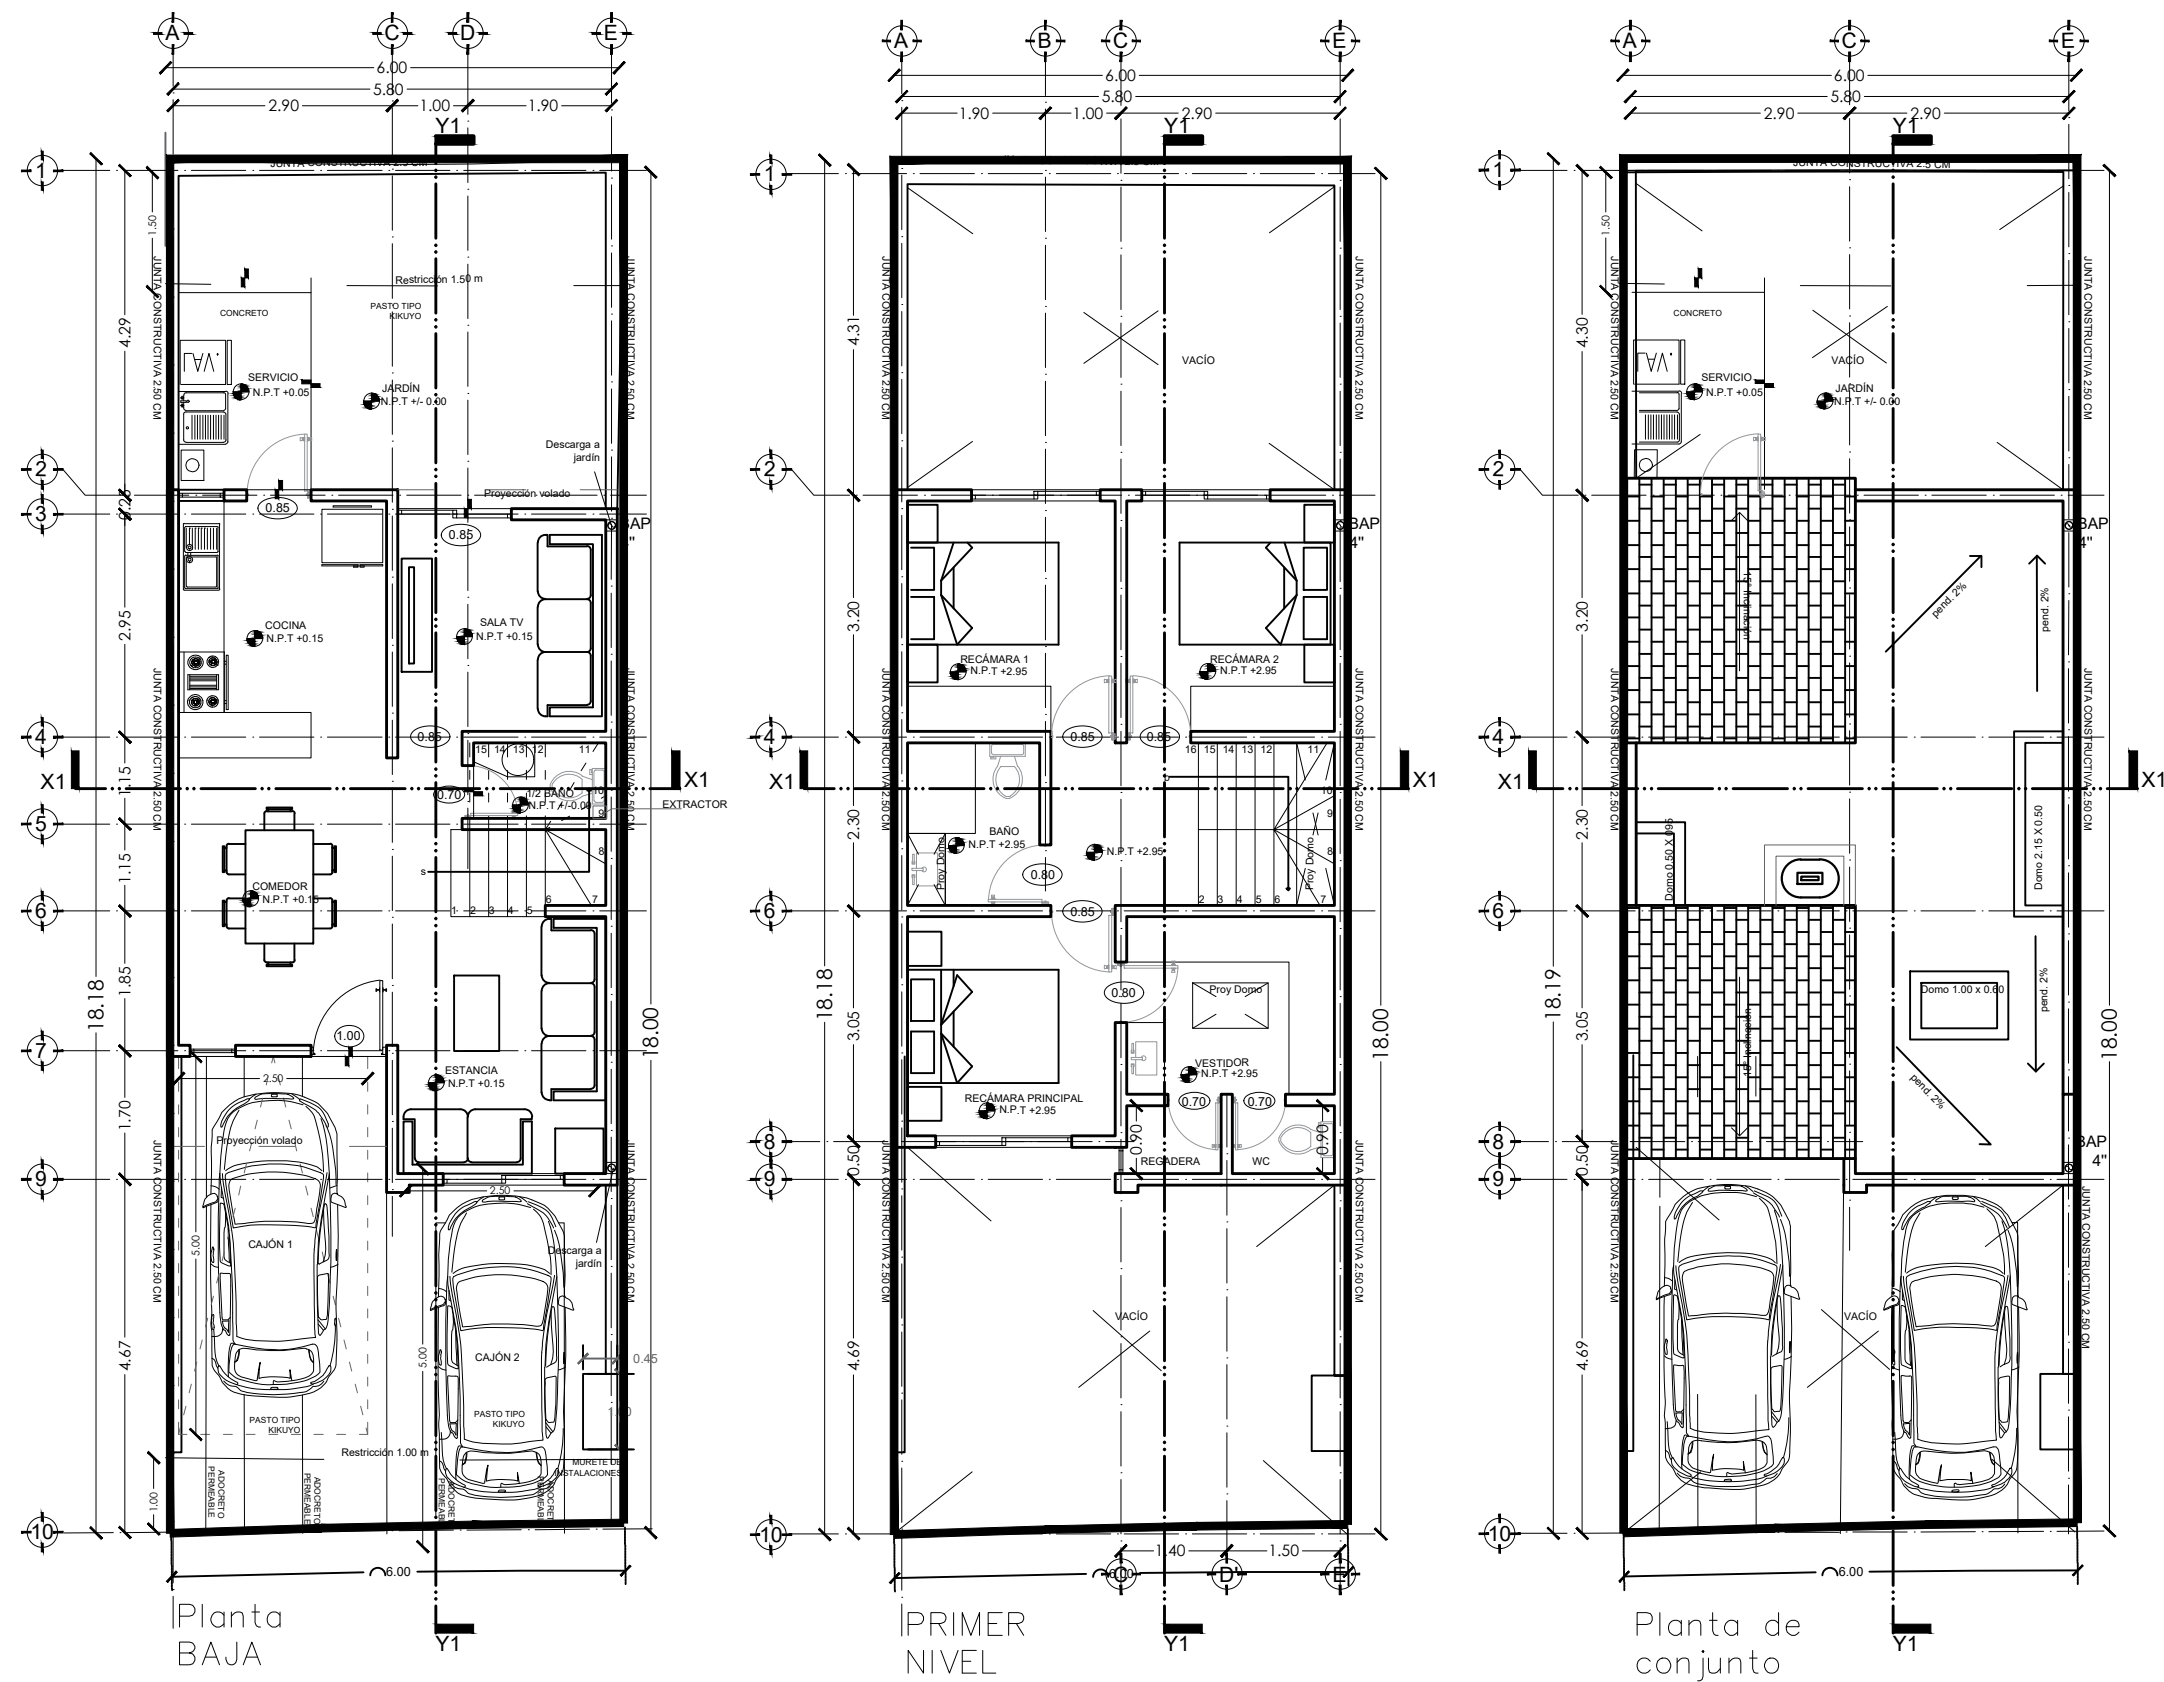

PLANTAS

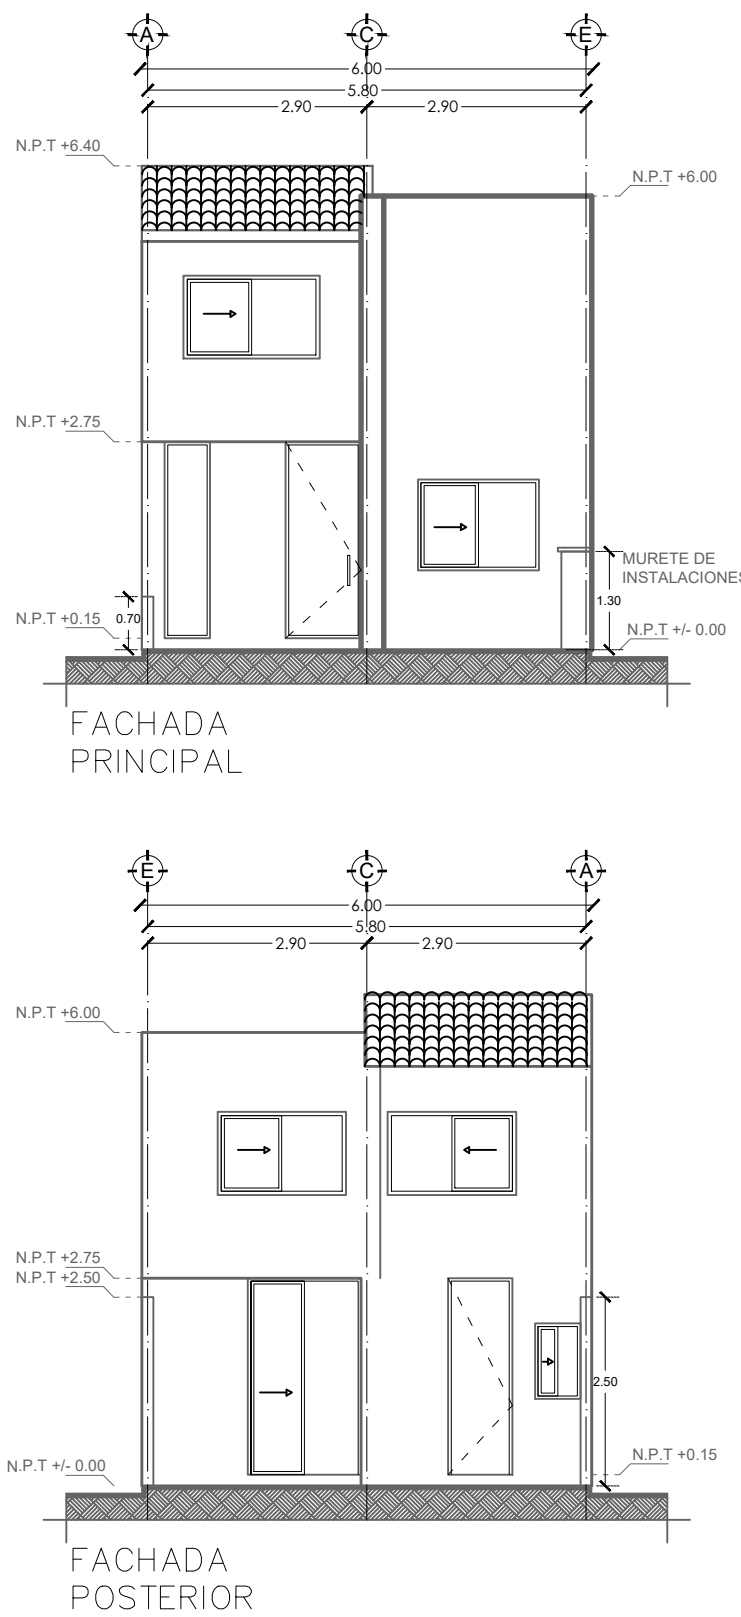

FACHADAS

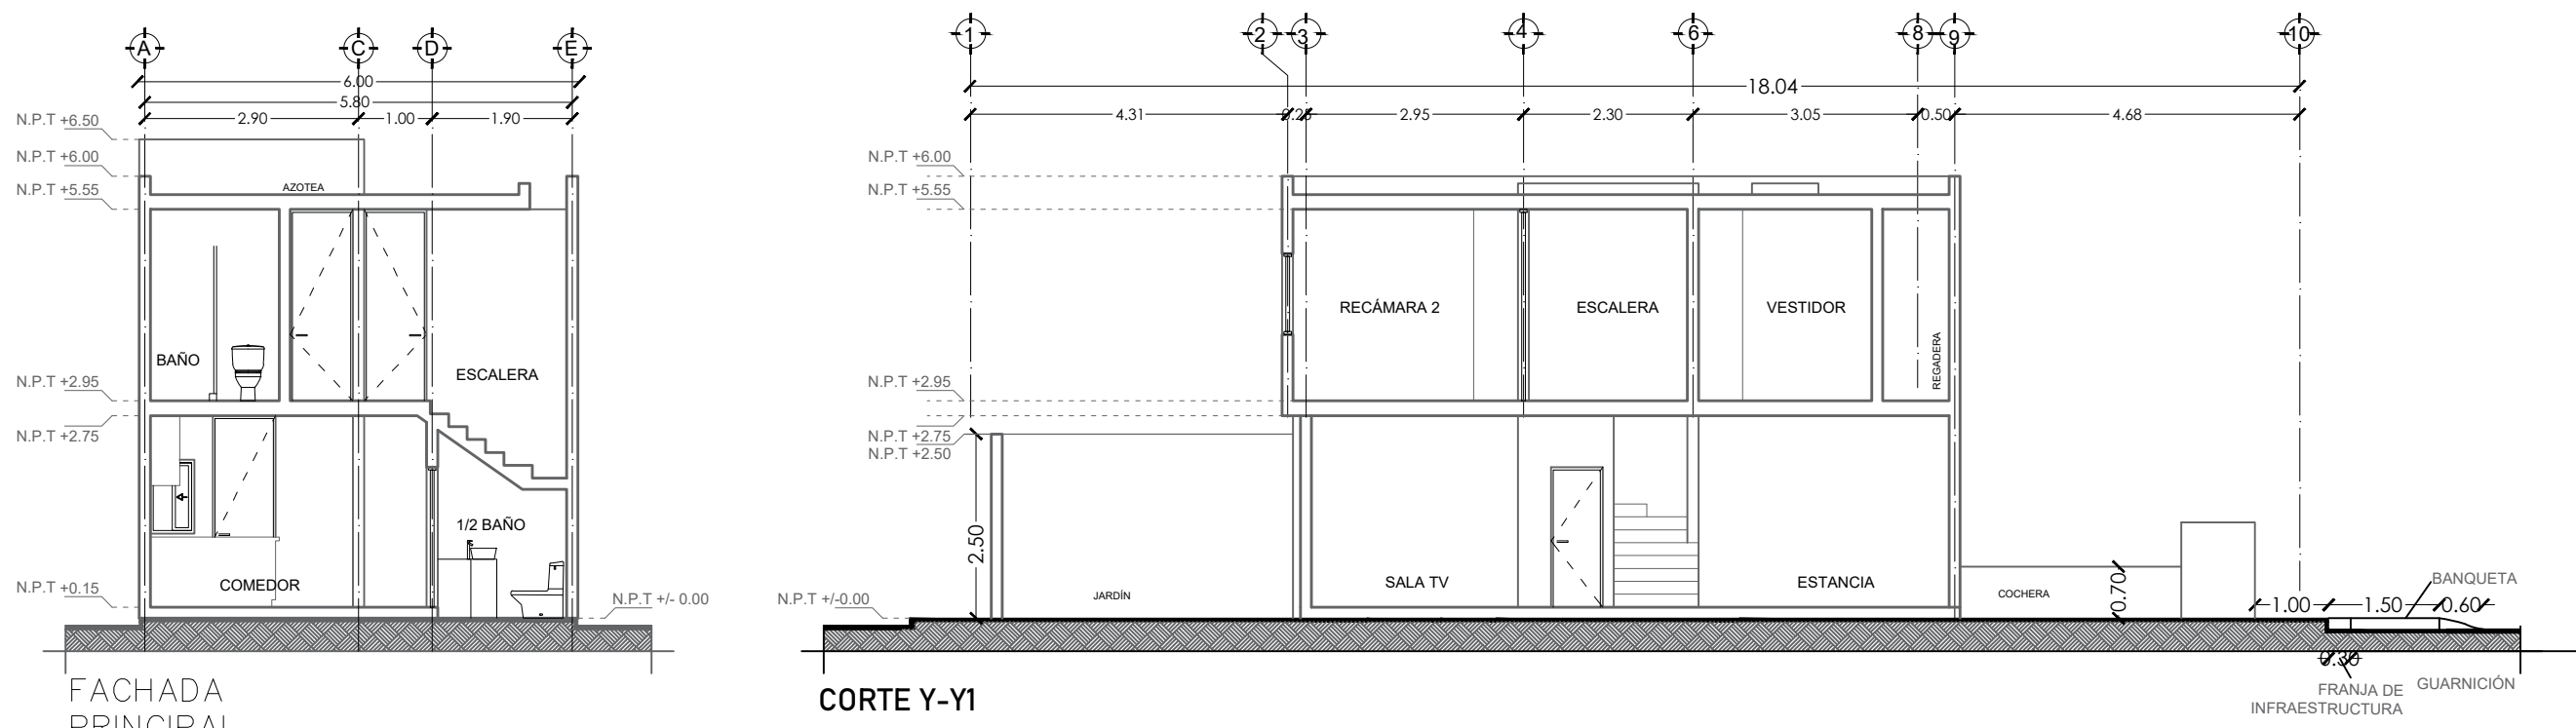

CORTES

ECOTECNIAS



HIDRÁULICAS

- En las descargas de los WC serán con Excusados ahorradores de agua con doble descarga.
- Los grifos de lavabos contarán con aspersor a presión o rociador como ahorrador de agua.
- Las regaderas contarán con aspersor a presión o rociador como ahorrador de agua.

ELÉCTRICOS

- Todos los focos serán de tipo ahorrador

Detalle domo con inclinación

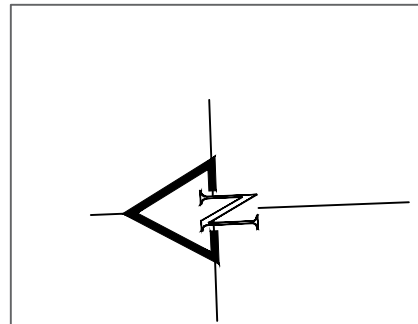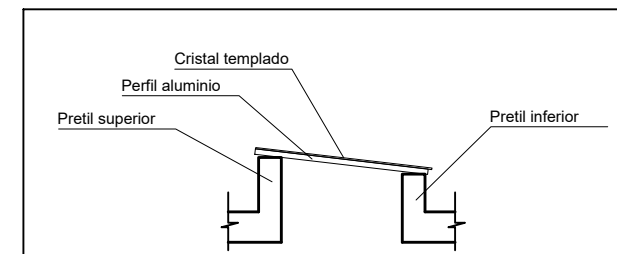

COORDENADAS UTM DEL CENTROIDE DEL PREDIO: X: 368,317 Y: 2,277,421	
NOMBRE DEL PROYECTO: CASA HABITACIÓN EN CONDOMINIO		TIPO DE TRAMITE: OBRA NUEVA	
DATOS DEL PROPIETARIO NOMBRE: BERNARDO GONZALES BUSTAMANTE DIRECCIÓN: CALLE: AVENIDA DEL EBANO Nº.- 29 CP.- 76900 COLONIA.- CIUDAD MADERAS DELEGACIÓN.- MUNICIPIO DEL MARQUES, QRO. FIRMA: DECLARO QUE LOS DATOS CONSIGNADOS EN ESTE PLANO SON VERIDICOS		DATOS DEL PREDIO CLAVE CATASTRAL: 11 030 50 041 03 251 AREA: 108.59 m2 LOTE: 29 DIRECCIÓN: Avenida del Ebano ,del fraccionamiento Ciudad Maderas Municipio del Marques, Estado de Queretaro (Zona comercialmente conocida como Ciudad Maderas) Lote de terreno numero 29 unificado en el Condominio C (conocido comercialmente como abedul) ubicado en avenida del ebano numero 700 C Interior 29. Dentro de la unidad condominial La Loma. MUNICIPIO: EL MARQUÉS, QRO.		USO HABITACIONAL ☒ SERVICIOS ☐ COMERCIAL ☐ INDUSTRIAL ☐	
DATOS DEL D.R.O NOMBRE: ING. JOSÉ ARTURO BAUTISTA HERNÁNDEZ CEDULA PROFESIONAL: 962892 CIROCEQ-03/08/B207 FIRMA:		<table><tr><th colspan="2">NORMATIVIDAD</th><th>NORMA</th><th>PROYECTO</th><th>DIFERENCIA</th></tr><tr><th colspan="2">CONCEPTO</th><th>M2</th><th>M2</th><th>M2</th></tr><tr><td colspan="2">COEFICIENTE DE OCUPACIÓN DEL SUELO</td><td>0.80</td><td>75.6</td><td>0.49</td></tr><tr><td colspan="2">COEFICIENTE DE UTILIZACIÓN DEL SUELO</td><td>2.10</td><td>227.75</td><td>0.88</td></tr><tr><td colspan="2">COEFICIENTE DE ABSORCIÓN DEL SUELO</td><td>0.20</td><td>21.70</td><td>0.41</td></tr><tr><td colspan="2">CAJONES DE ESTACIONAMIENTO</td><td>1</td><td>2</td><td>1</td></tr><tr><td colspan="2">RESTRICCIONES PERIMETRALES ML</td><td>NA</td><td>NA</td><td>NA</td></tr><tr><td colspan="2">OTRAS RESTRICCIONES SEGÚN DUS</td><td></td><td></td><td></td></tr></table>			NORMATIVIDAD		NORMA	PROYECTO	DIFERENCIA	CONCEPTO		M2	M2	M2	COEFICIENTE DE OCUPACIÓN DEL SUELO		0.80	75.6	0.49	COEFICIENTE DE UTILIZACIÓN DEL SUELO		2.10	227.75	0.88	COEFICIENTE DE ABSORCIÓN DEL SUELO		0.20	21.70	0.41	CAJONES DE ESTACIONAMIENTO		1	2	1	RESTRICCIONES PERIMETRALES ML		NA	NA	NA	OTRAS RESTRICCIONES SEGÚN DUS	
NORMATIVIDAD		NORMA	PROYECTO	DIFERENCIA	
CONCEPTO		M2	M2	M2	
COEFICIENTE DE OCUPACIÓN DEL SUELO		0.80	75.6	0.49	
COEFICIENTE DE UTILIZACIÓN DEL SUELO		2.10	227.75	0.88	
COEFICIENTE DE ABSORCIÓN DEL SUELO		0.20	21.70	0.41	
CAJONES DE ESTACIONAMIENTO		1	2	1	
RESTRICCIONES PERIMETRALES ML		NA	NA	NA	
OTRAS RESTRICCIONES SEGÚN DUS	
FIRMA: COMO DIRECTOR RESPONSABLE DE OBRA DECLARO QUE LOS DATOS CONTENIDOS EN ESTE PLANO SON VERIDICOS. COMO DIRECTOR RESPONSABLE DE OBRA DECLARO QUE ESTE PLANO HA SIDO ELABORADO DE ACUERDO AL REGLAMENTO DE CONSTRUCCIÓN PARA EL MUNICIPIO DE EL MARQUÉS, QRO., CÓDIGO URBANO DEL ESTADO DE QUERÉTARO Y OTRAS LEGISLACIÓN VIGENTE APLICABLE.		SELLO LICENCIA DE CONSTRUCCIÓN	
DATOS DE LA CONSTRUCCIÓN CONCEPTO AREA A CONSTRUIR O AMPLIACION AREA CONSTRUIDA SIN LICENCIA A REGULARIZAR		<table><tr><th colspan="2">AUTORIZACIONES (LICENCIAS) ANTERIORES Y TERMINACION DE OBRA SOLIC</th></tr><tr><td></td><td></td></tr><tr><td></td><td></td></tr><tr><td></td><td></td></tr><tr><td></td><td></td></tr><tr><td></td><td></td></tr><tr><td></td><td></td></tr><tr><td></td><td></td></tr><tr><td></td><td></td></tr><tr><td></td><td></td></tr><tr><td></td><td></td></tr><tr><td></td><td></td></tr><tr><td></td><td></td></tr><tr><td></td><td></td></tr><tr><td></td><td></td></tr><tr><td></td><td></td></tr><tr><td></td><td></td></tr><tr><td></td><td></td></tr><tr><td></td><td></td></tr><tr><td></td><td></td></tr><tr><td></td><td></td></tr><tr><td></td><td></td></tr><tr><td></td><td></td></tr><tr><td></td><td></td></tr><tr><td></td><td></td></tr><tr><td></td><td></td></tr><tr><td></td><td></td></tr><tr><td></td><td></td></tr><tr><td></td><td></td></tr><tr><td></td><td></td></tr><tr><td></td><td></td></tr><tr><td></td><td></td></tr><tr><td></td><td></td></tr><tr><td></td><td></td></tr><tr><td></td><td></td></tr><tr><td></td><td></td></tr><tr><td></td><td></td></tr><tr><td></td><td></td></tr><tr><td></td><td></td></tr><tr><td></td><td></td></tr><tr><td></td><td></td></tr><tr><td></td><td></td></tr><tr><td></td><td></td></tr><tr><td></td><td></td></tr><tr><td></td><td></td><