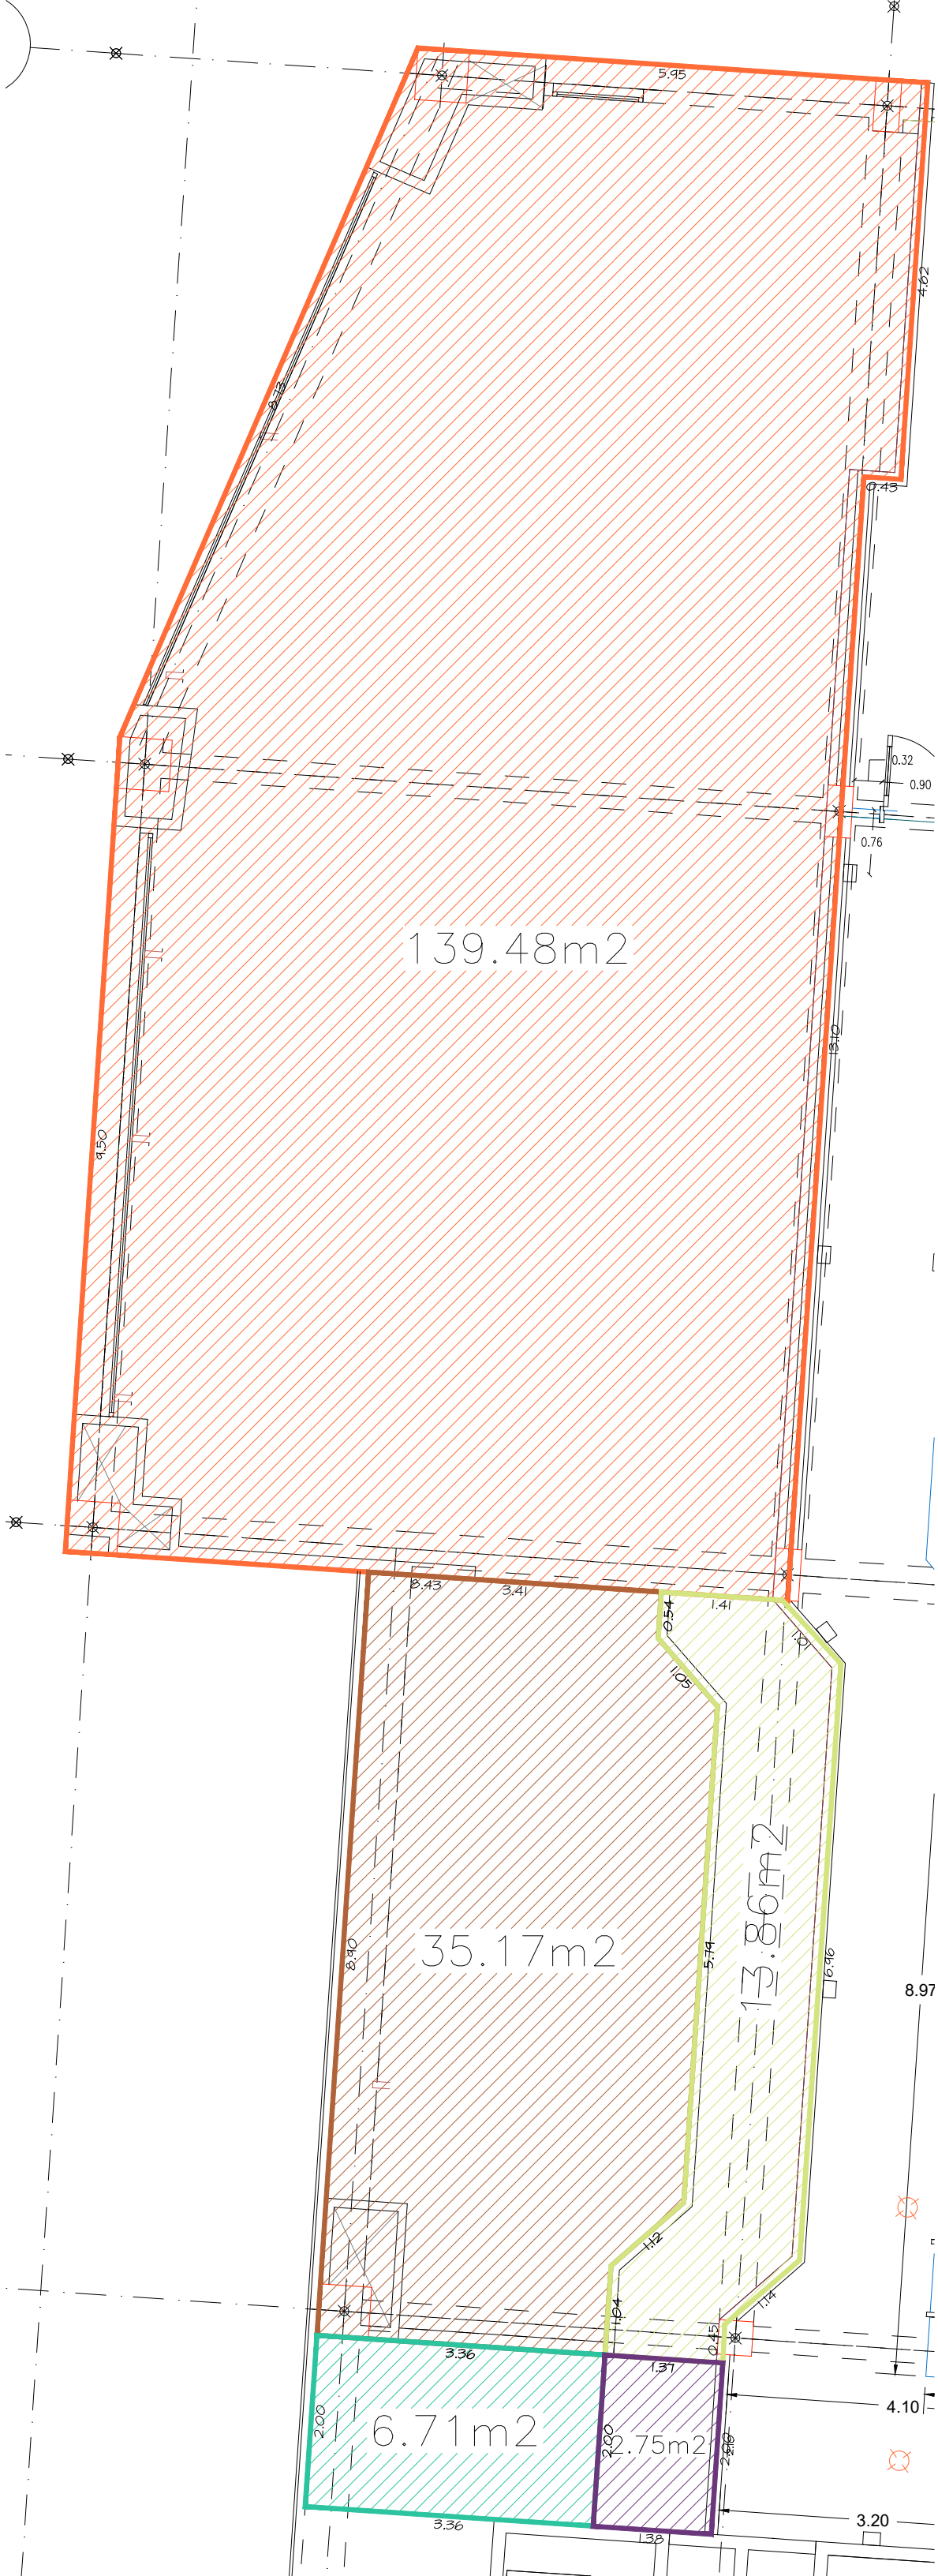
5.95
4.62
9.72
0.45
0.32
0.90
0.76
139.48m2
13.10
9.50
8.43
3.41
0.54
1.41
1.05
35.17m2
13.86m2
8.90
5.74
6.96
8.97
1.12
1.04
0.45
1.14
3.36
1.37
4.10
2.00
6.71m2
2.00
2.75m2
2.16
3.36
1.38
3.20