

H. AYUNTAMIENTO DE CONKAL
CÉDULA CATASTRAL



Folio de la Cédula: 4071
Fecha de la Cédula: 21/04/2022

PREDIO

Folio Catastral del Predio: 8707

Uso: SOLAR

Clase: RUSTICO

Ubicación: TABLAJE 8707, CONDOMINIO DENOMINADO PRIMADA CONKAL LOTE 121

Población: CONKAL

Municipio: CONKAL

PROPIETARIO ACTUAL

ISAAC TORRES GALVAN

DATOS DE REGISTRO DEL PREDIO

Título de Propiedad: 370

Fecha de Título: 05/11/2021

Título Emitido Por: NOTARIO NC. 78, ABOGADO JOSE ANTONIO TADEO CASTELLANOS GUAL

Número de Inscripción: 3029029

Folio Electrónico: 1279730

MOTIVO DE EXPEDICIÓN

TRASLACION DE DOMINIO A TITULO DE COMPRAVENTA


VALORES DEL PREDIO

Superficie del Terreno: 300.00 M2
Superficie Construida: 0.00 M2
Sup. Terreno Común: 152.91

Valor del Terreno: \$ 159,540.00


Valor de las Construcciones: \$0.00

Valor Catastral: \$159,540.00

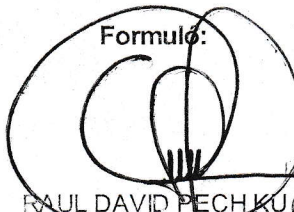
Formuló:

RAUL DAVID PECH KU

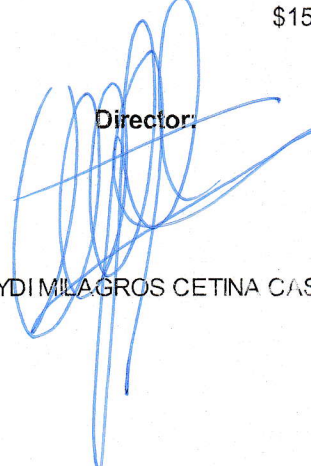


CATASTRO
H. AYUNTAMIENTO
DE CONKAL 2021-2024

Director:

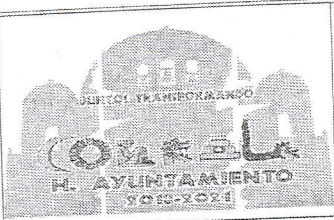
LIC. CEYDI MILAGROS CETINA CASTILLO



LOCALIZACIÓN

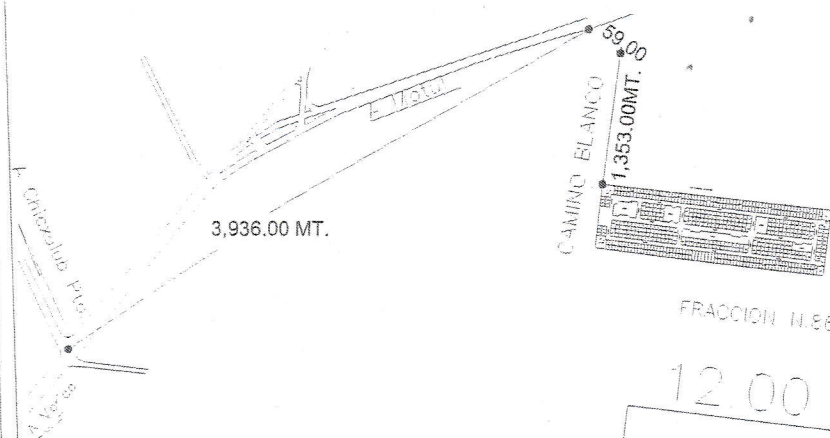

CONKAL
H. AYUNTAMIENTO
DE CONKAL 2018-2021

FRACCION N.122

25.00

12.00

FRACCION N.121

25.00

FRACCION N.120

12.00

USO COMUN

ESCALA 1:400

[Signature]

DISEÑO:



CLAVE: IDC-CHS-017
LIC. JESUS DAVID CHIN BALAM

REPITO VALUADOR

PERSONA

ÁREAS TOTALES

SUPERFICIES

TERRENO	141,989.98 m ²
CONSTRUCCION	00.00 m ²
USO PRIVADO (TERRENO	94,051.85 m ²
COMUN DE TERRENO	47,938.13 m ²
COMUN DE CONSTRUCCION	00.00 m ²
CUOTA DE PARTICIPACION	0.32 %
ÁREAS DEL DEPARTAMENTO	
USO PRIVADO (TERRENO	500.00 m ²
CONSTRUCCION	00.00 m ²
COMUN DE TERRENO	150.91 m ²
COMUN DE CONSTRUCCION	00.00 m ²

NO. CAT. 8707

FINCA

TABLAJE: 8707

COL

LOTE: 121

NIVEL

CONDOMINIO "PRIVADA CONKAL"

LOCALIDAD: CONKAL

MUNICIPIO: CONKAL

USO: SOLAR

CLASE: RUSTICO

AVALUO CATASTRAL

TERRENO TOTAL	m ²	\$
CONSTRUCCION TOTAL	m ²	\$

VALOR CATASTRAL TOTAL

\$

MÉRIDA, YUCATÁN A 19 DE NOVIEMBRE, DE 2018