



LOCALIZACION Y UBICACION.

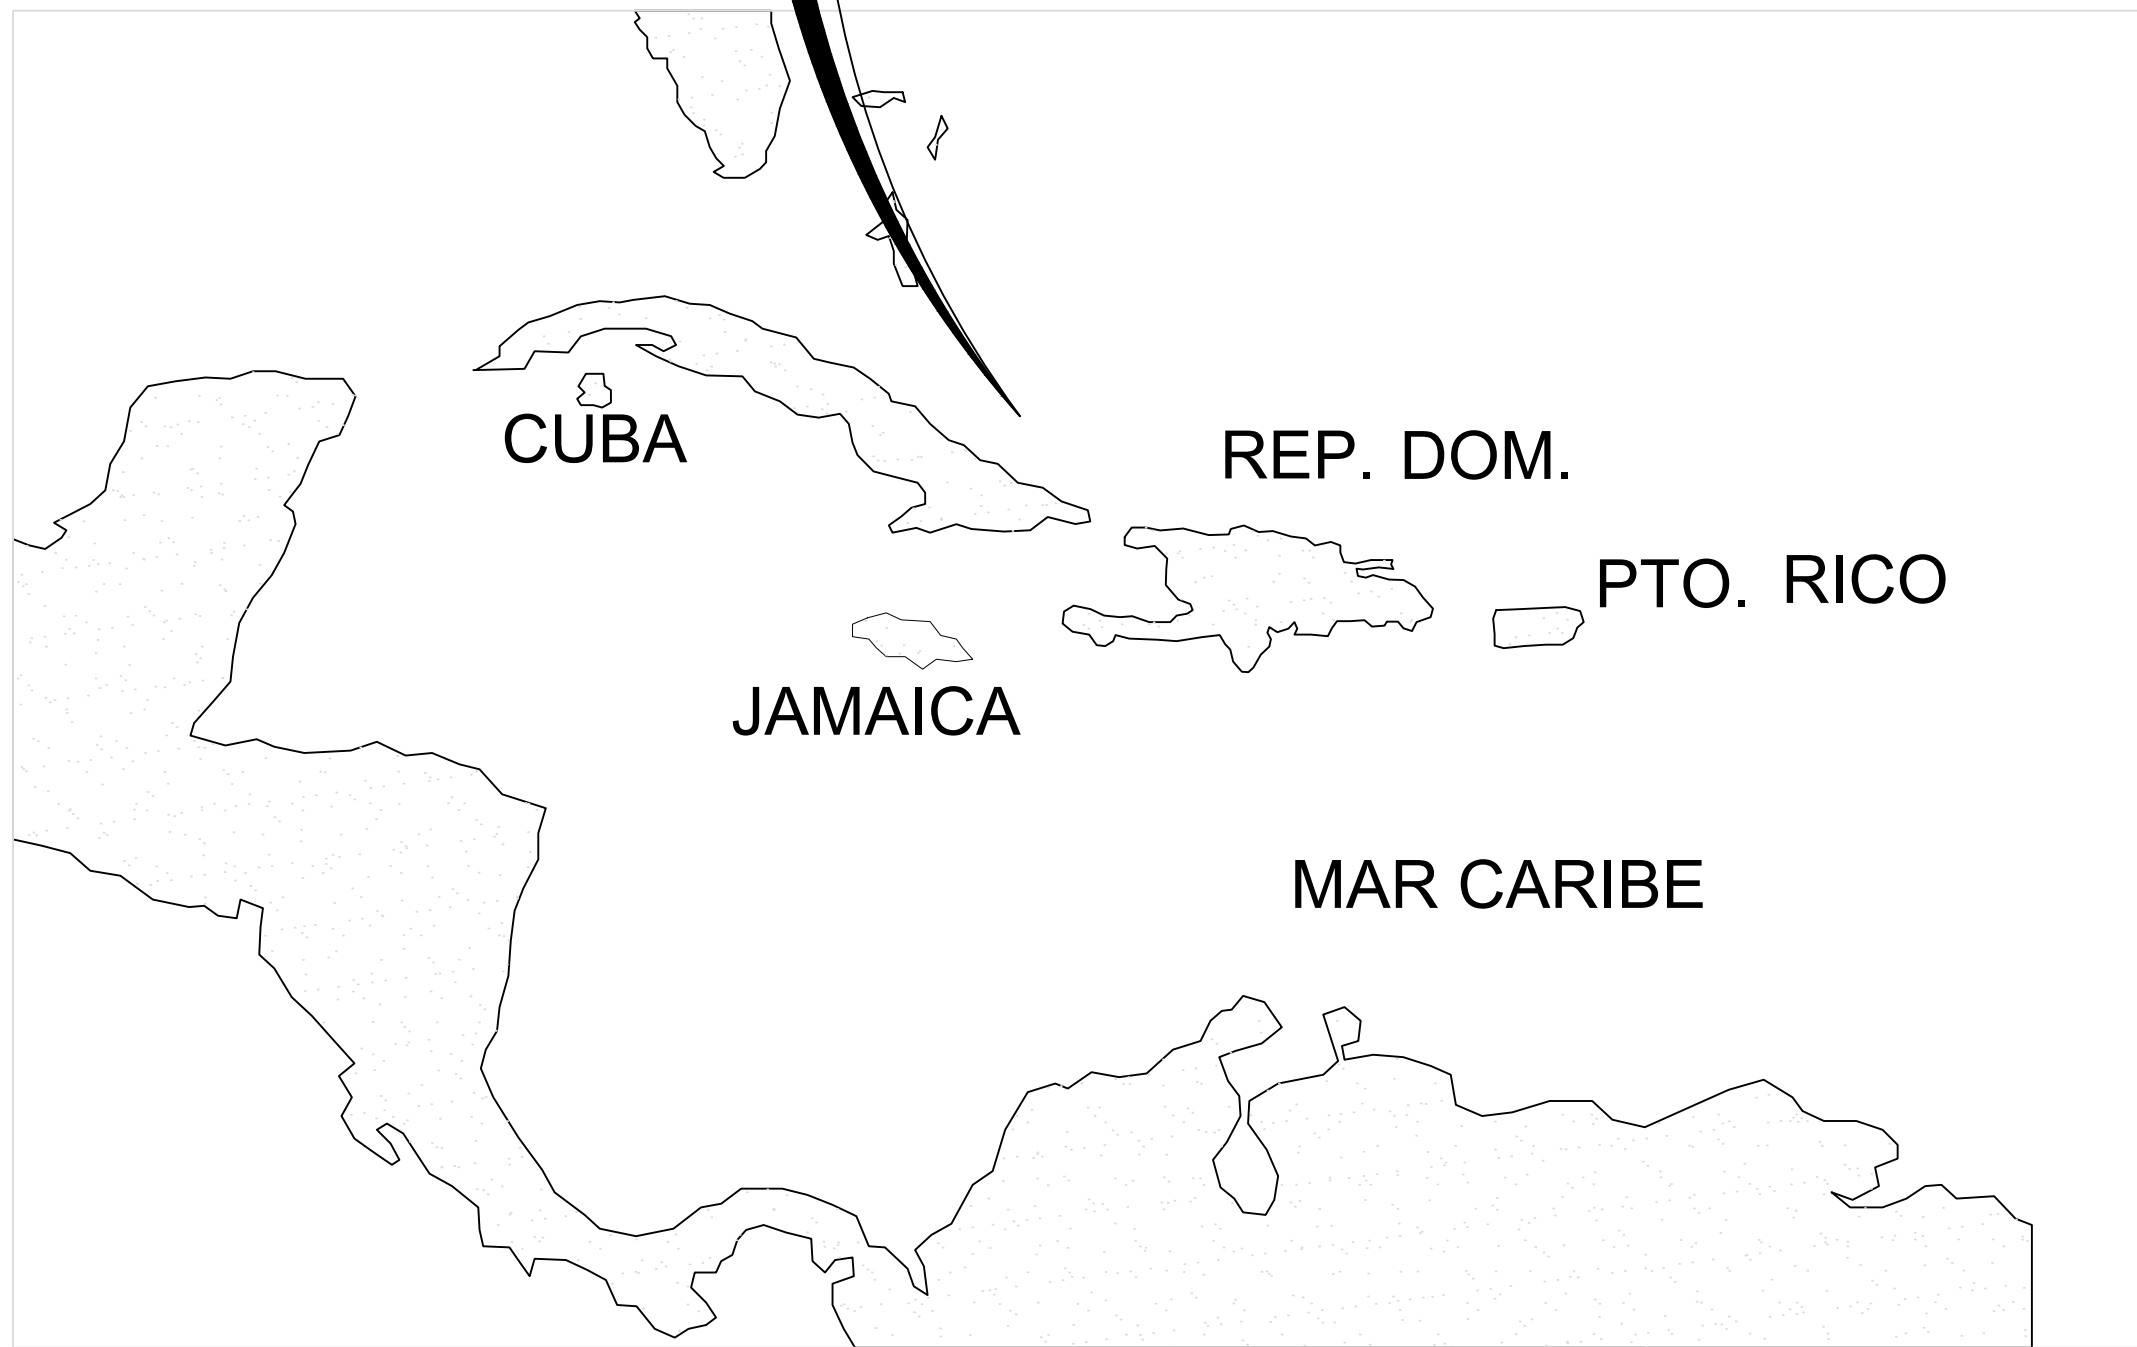

LISTA DE PLANOS
DRIVING 22 - (AGOSTO 2022)

- 1 - Arquitectura
- 1.01 Localizacion y Ubicacion
 - 1.02 Plano de Conjunto y Plano de Linderos
 - 1.03 Plano Arquitectonico N01 y Plano Arquitectonico N02
 - 1.04 Plano Dimencionado N01 y Plano Dimencionado N02
 - 1.05 Plano de Techo
 - 1.06 Plano Mt2 N01 y Plano Mt2 N02
 - 1.07 Plano de Esquema de Paisajes
 - 1.08 Elevaciones
 - 1.09 Elevaciones
 - 1.10 Secciones
 - 1.11 Perspectivas
 - 1.12 Renders Exteriores
 - 1.13 Renders Interiores

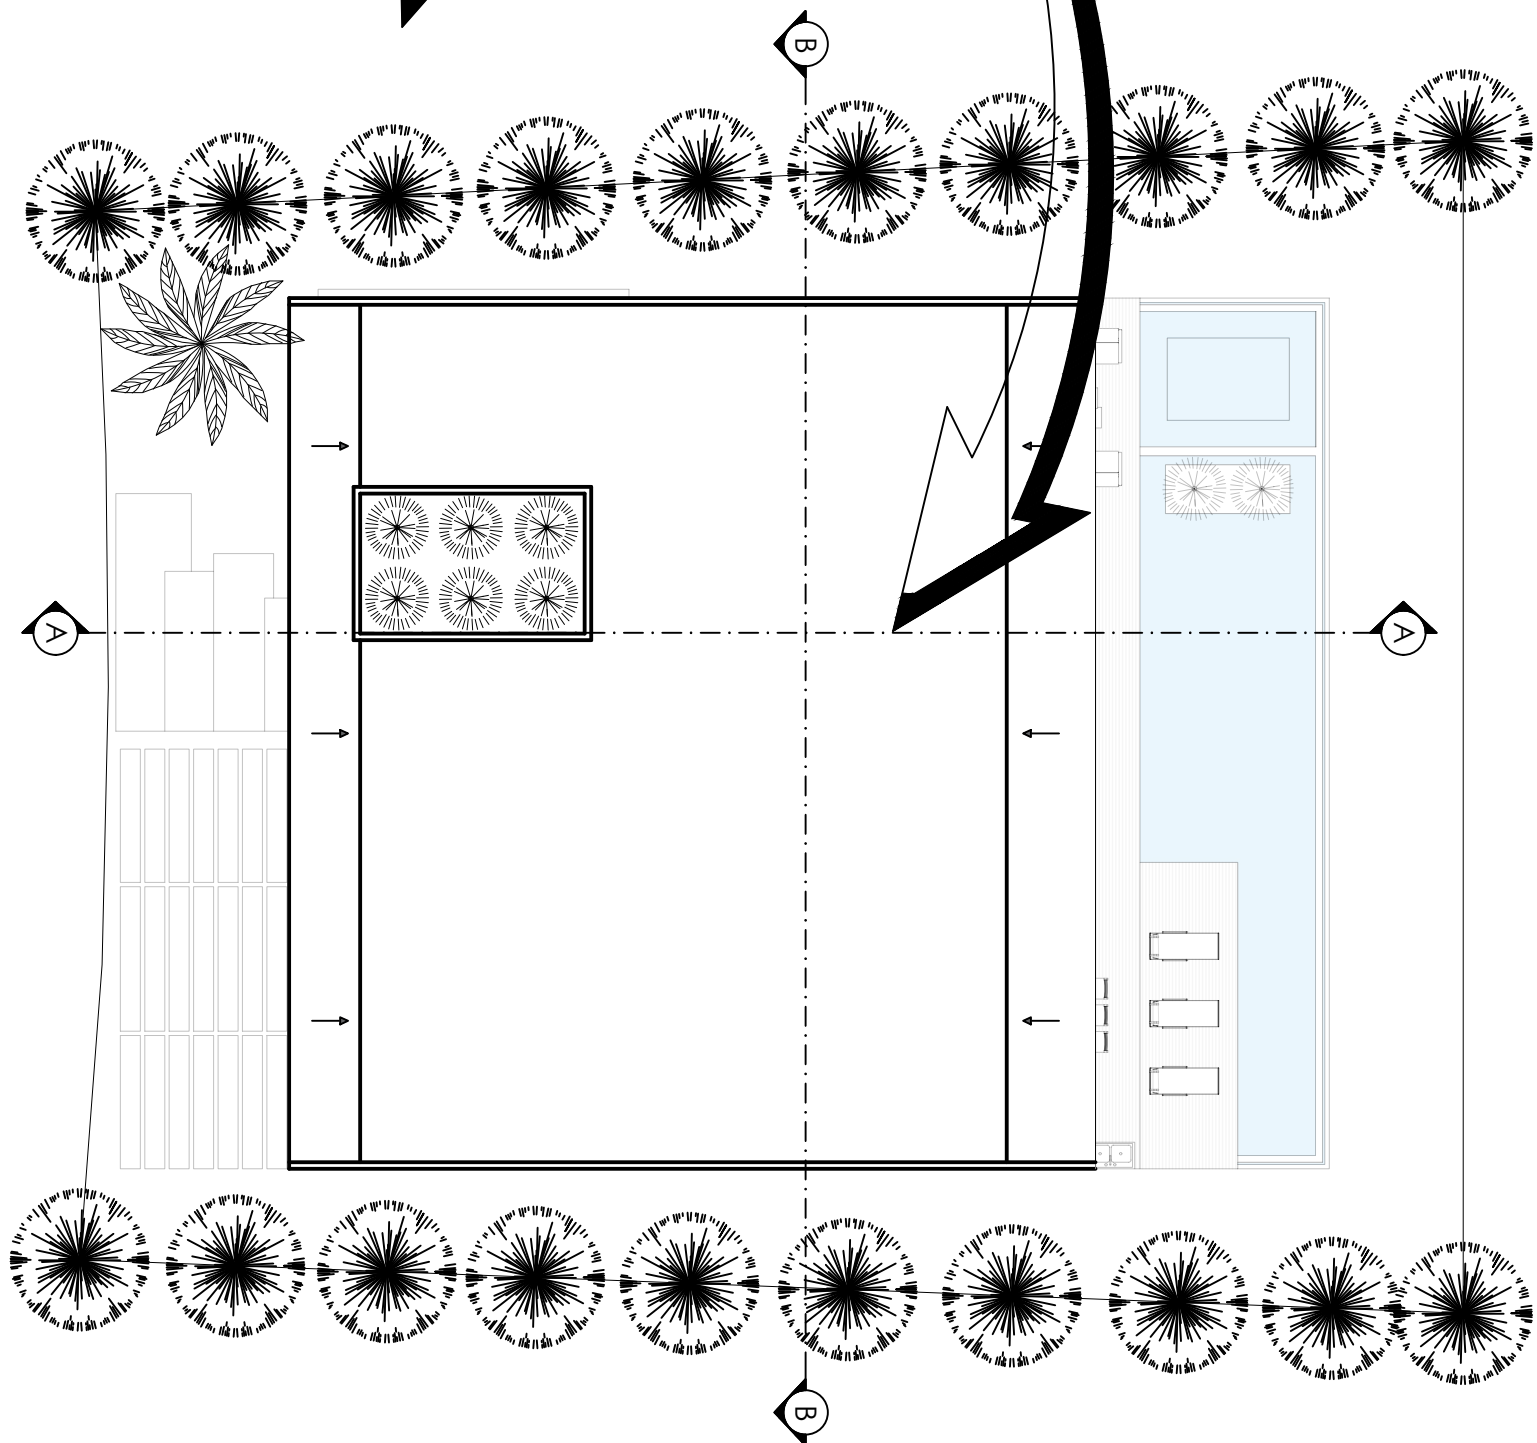

1 PLANTA ARQ. DE TECHOS

PROYECTO VILLA DRIVING 22		
PROPIETARIO: JOSHUA HEBERT		
DISEÑO ARQUITECTONICO CONSTRUCTORA COHIDA		
COORDINACION Y DIBUJO DE PLANOS CONSTRUCTORA COHIDA ARQ. JOAN HIDALGO CODIA		
DISEÑO ESTRUCTURAL -		
DISEÑO ELECTRICO -		
DISEÑO SANITARIO -		
EQUIPOS COCINA Y SISTEMA GAS -		
DISEÑO PISCINA -		
NOMENCLATURA		
	INDICADORES DE EJES DE MUROS	
	INDICADORES DE CORTE	
	INDICADORES DE DETALLES	
	INDICADORES DE ALTURA	
	INDICADORES DE TIPO DE VENTANA	
	INDICADORES DE TIPO DE PUERTAS	
FECHA: AG 2022	ESCALA: INDICADA	PLANOS: ARQUITECTONICOS
TITULO DE PLANO: LOCALIZACION Y UBICACION.		
NUMERO DE HOJA: ARQ- 001		
PAGINA- 001/017 FORMATO: 24 X 36		



1 PLANTA ARQ. DE CONJUNTO
ESC 1 : 75

2 PLANTA ARQ. DE LINDEROS
ESC 1 : 75



PROYECTO
VILLA DRIVING 22

PROPIETARIO:
JOSHUA HEBERT

DISEÑO ARQUITECTONICO
CONSTRUCTORA COHIDA

COORDINACION Y DIBUJO DE PLANOS
CONSTRUCTORA COHIDA
ARQ. JOAN HIDALGO
CODIA

DISEÑO ESTRUCTURAL
-




DISEÑO ELECTRICO
-

DISEÑO SANITARIO
-

EQUIPOS COCINA Y SISTEMA GAS
-

DISEÑO PISCINA
-

NOMENCLATURA

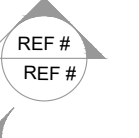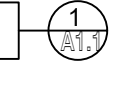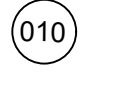	INDICADORES DE EJES DE MUROS
	INDICADORES DE CORTE
	INDICADORES DE DETALLES
	INDICADORES DE ALTURA
	INDICADORES DE TIPO DE VENTANA
	INDICADORES DE TIPO DE PUERTAS

FECHA:
AG 2022

ESCALA:
INDICADA

PLANOS:
ARQUITECTONICOS

TITULO DE PLANO:
PLANTAS DE
CONJUNTO Y LINDEROS

NUMERO DE HOJA:
ARQ- 002

PAGINA- 002/017 FORMATO: 24 X 36



PROYECTO
VILLA DRIVING 22

PROPIETARIO:
JOSHUA HEBERT

DISEÑO ARQUITECTONICO
CONSTRUCTORA COHIDA

COORDINACION Y DIBUJO DE PLANOS
CONSTRUCTORA COHIDA
ARQ. JOAN HIDALGO
CODIA

DISEÑO ESTRUCTURAL

DISEÑO ELECTRICO

DISEÑO SANITARIO

EQUIPOS COCINA Y SISTEMA GAS

DISEÑO PISCINA

NOMENCLATURA

	INDICADORES DE EJES DE MUROS
	INDICADORES DE CORTE
	INDICADORES DE DETALLES
	INDICADORES DE ALTURA
	INDICADORES DE TIPO DE VENTANA
	INDICADORES DE TIPO DE PUERTAS

FECHA: AG 2022 ESCALA: INDICADA PLANOS: ARQUITECTONICOS


TITULO DE PLANO:
PLANTAS
ARQUITECTONICAS

NUMERO DE HOJA:
ARQ- 003

PAGINA- 003/017 FORMATO: 24 X 36



1 PLANTA ARQ. AMUEBLADA 1ER NIVEL
ESC 1 : 75

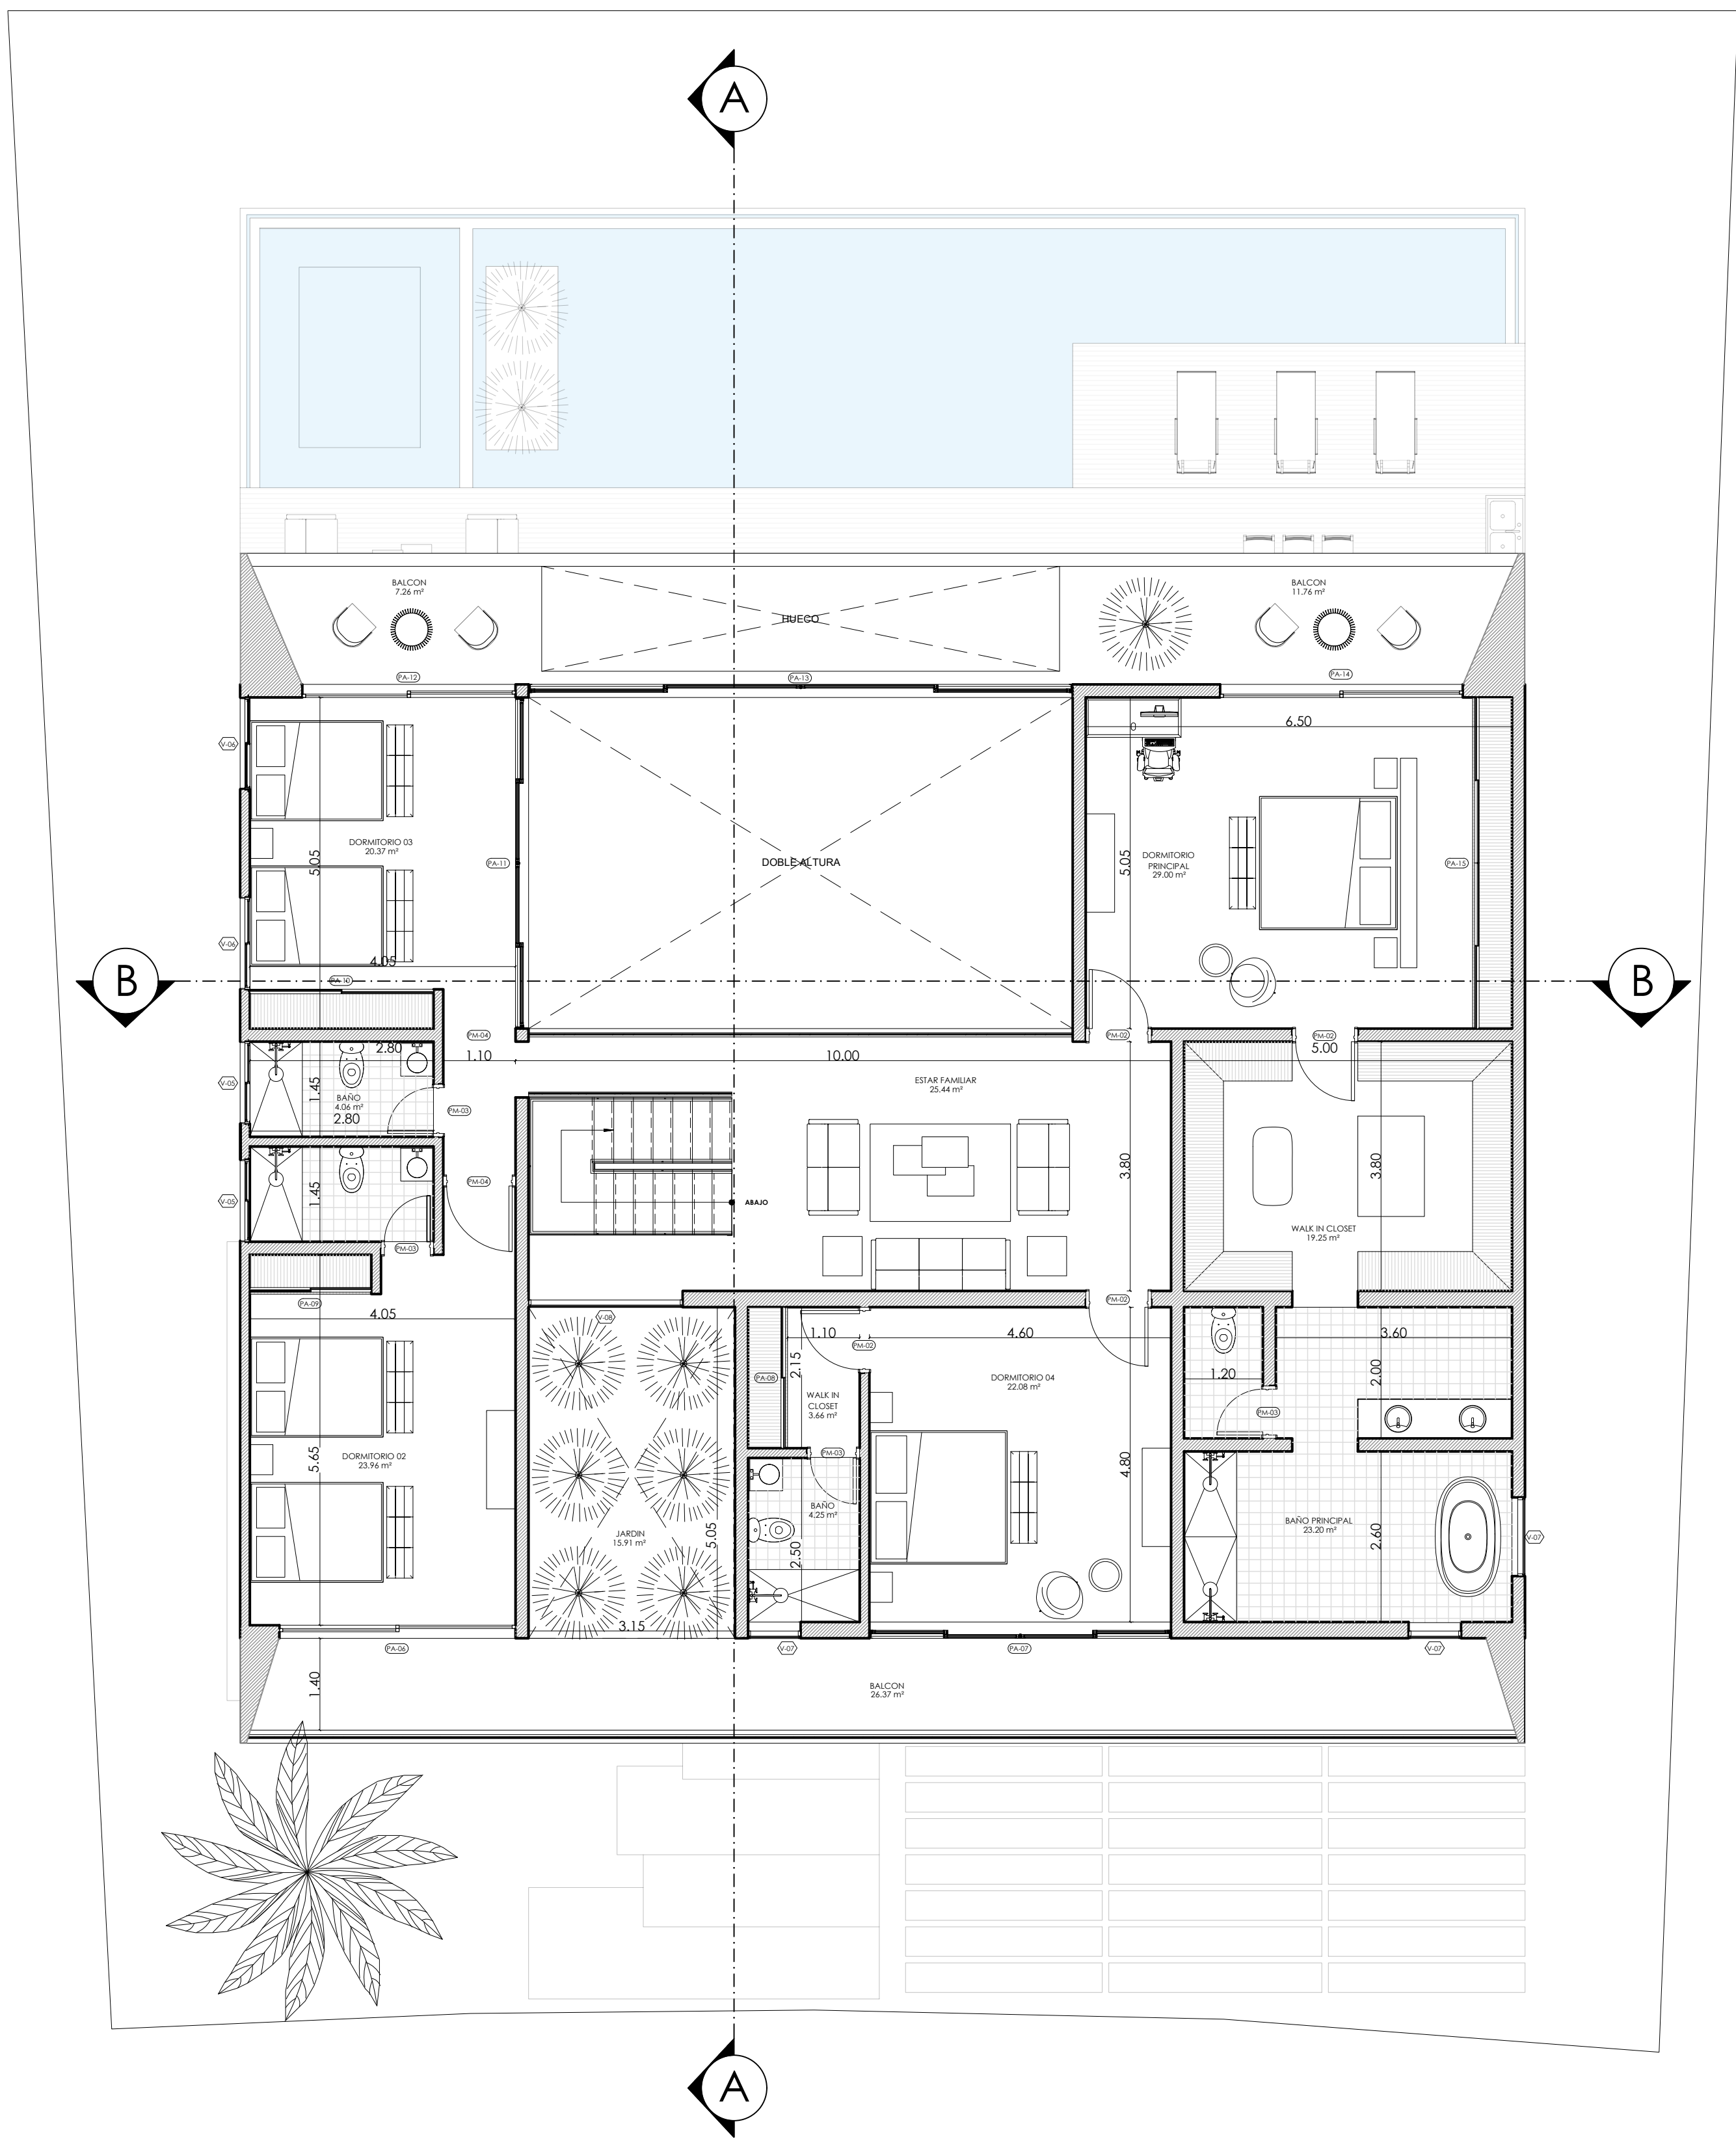

2 PLANTA ARQ. AMUEBLADA 2DO NIVEL
ESC 1 : 75



PROYECTO
VILLA DRIVING 22

PROPIETARIO:
JOSHUA HEBERT

DISEÑO ARQUITECTONICO
CONSTRUCTORA COHIDA

COORDINACION Y DIBUJO DE PLANOS
CONSTRUCTORA COHIDA
ARQ. JOAN HIDALGO
CODIA

DISEÑO ESTRUCTURAL

DISEÑO ELECTRICO

DISEÑO SANITARIO

EQUIPOS COCINA Y SISTEMA GAS

DISEÑO PISCINA

NOMENCLATURA

	INDICADORES DE EJES DE MUROS
	INDICADORES DE CORTE
	INDICADORES DE DETALLES
	INDICADORES DE ALTURA
	INDICADORES DE TIPO DE VENTANA
	INDICADORES DE TIPO DE PUERTAS

FECHA:
AG 2022

ESCALA:
INDICADA


PLANOS:
ARQUITECTONICOS

TITULO DE PLANO:
PLANTAS
DIMENSIONADAS


NUMERO DE HOJA:
ARQ- 004

PAGINA- 004/017



FORMATO: 24 X 36

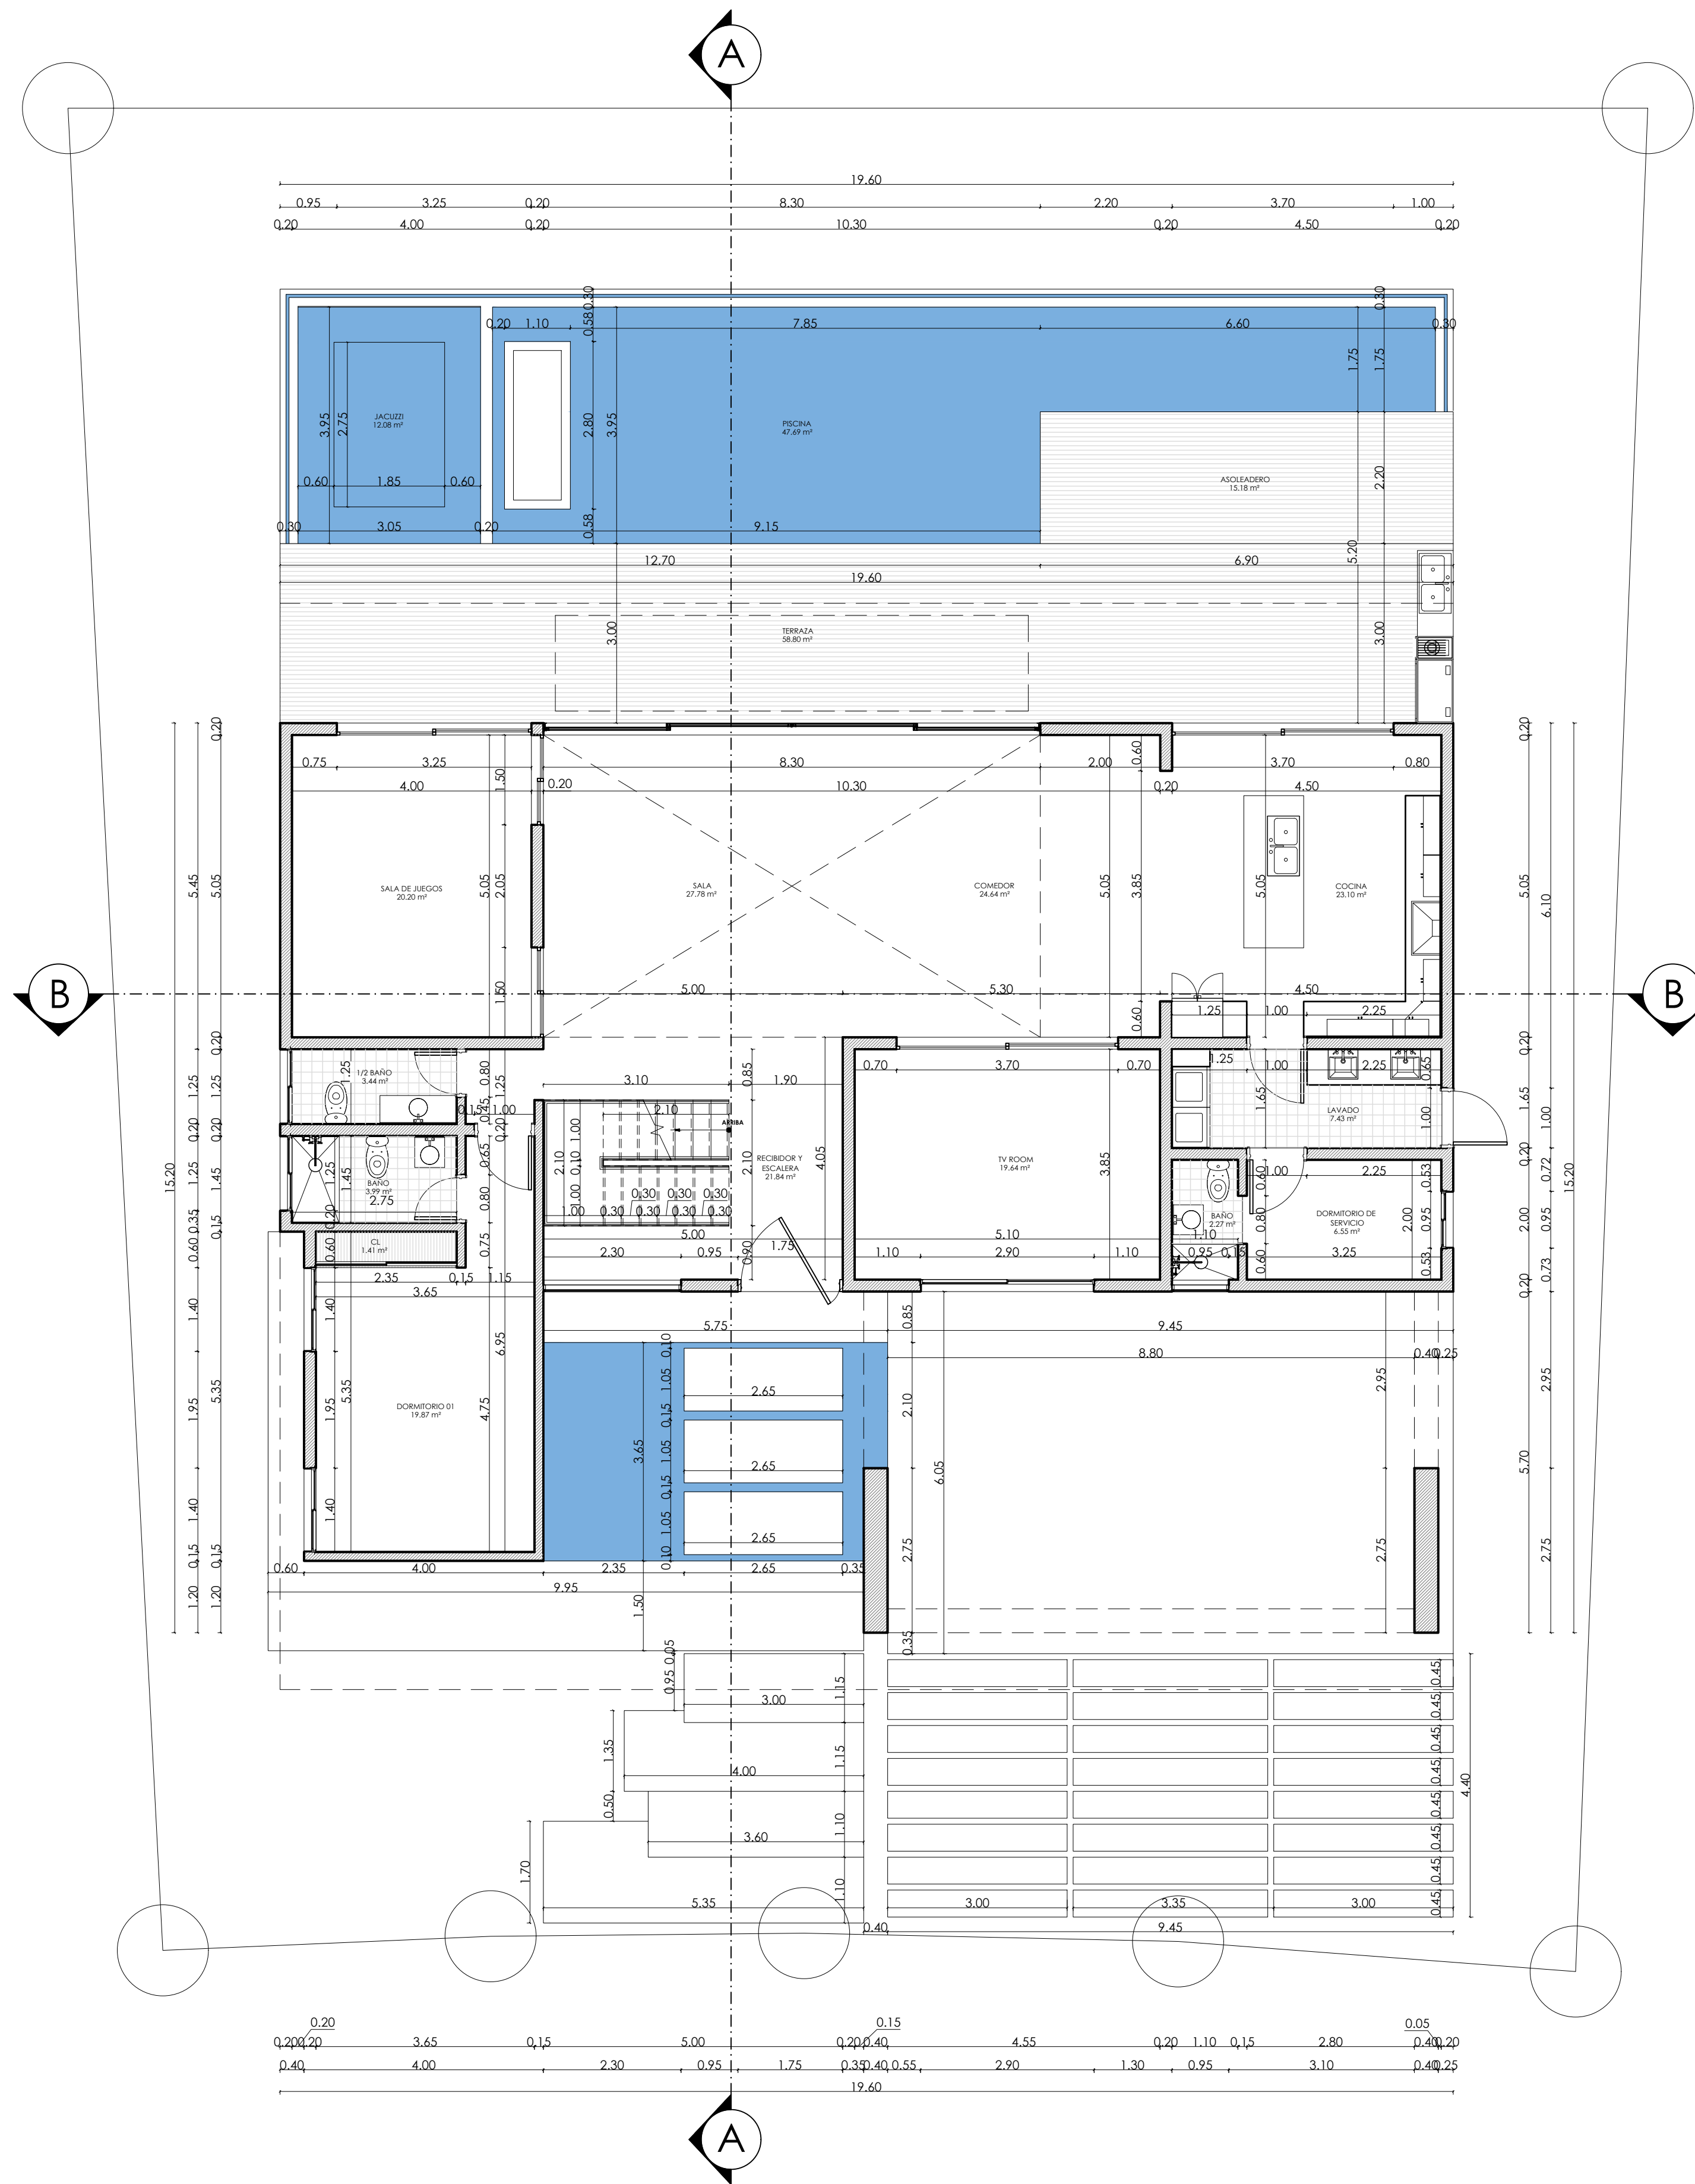

1 PLANTA ARQ. DIMENSIONADA 1ER NIVEL
ESC 1 : 75

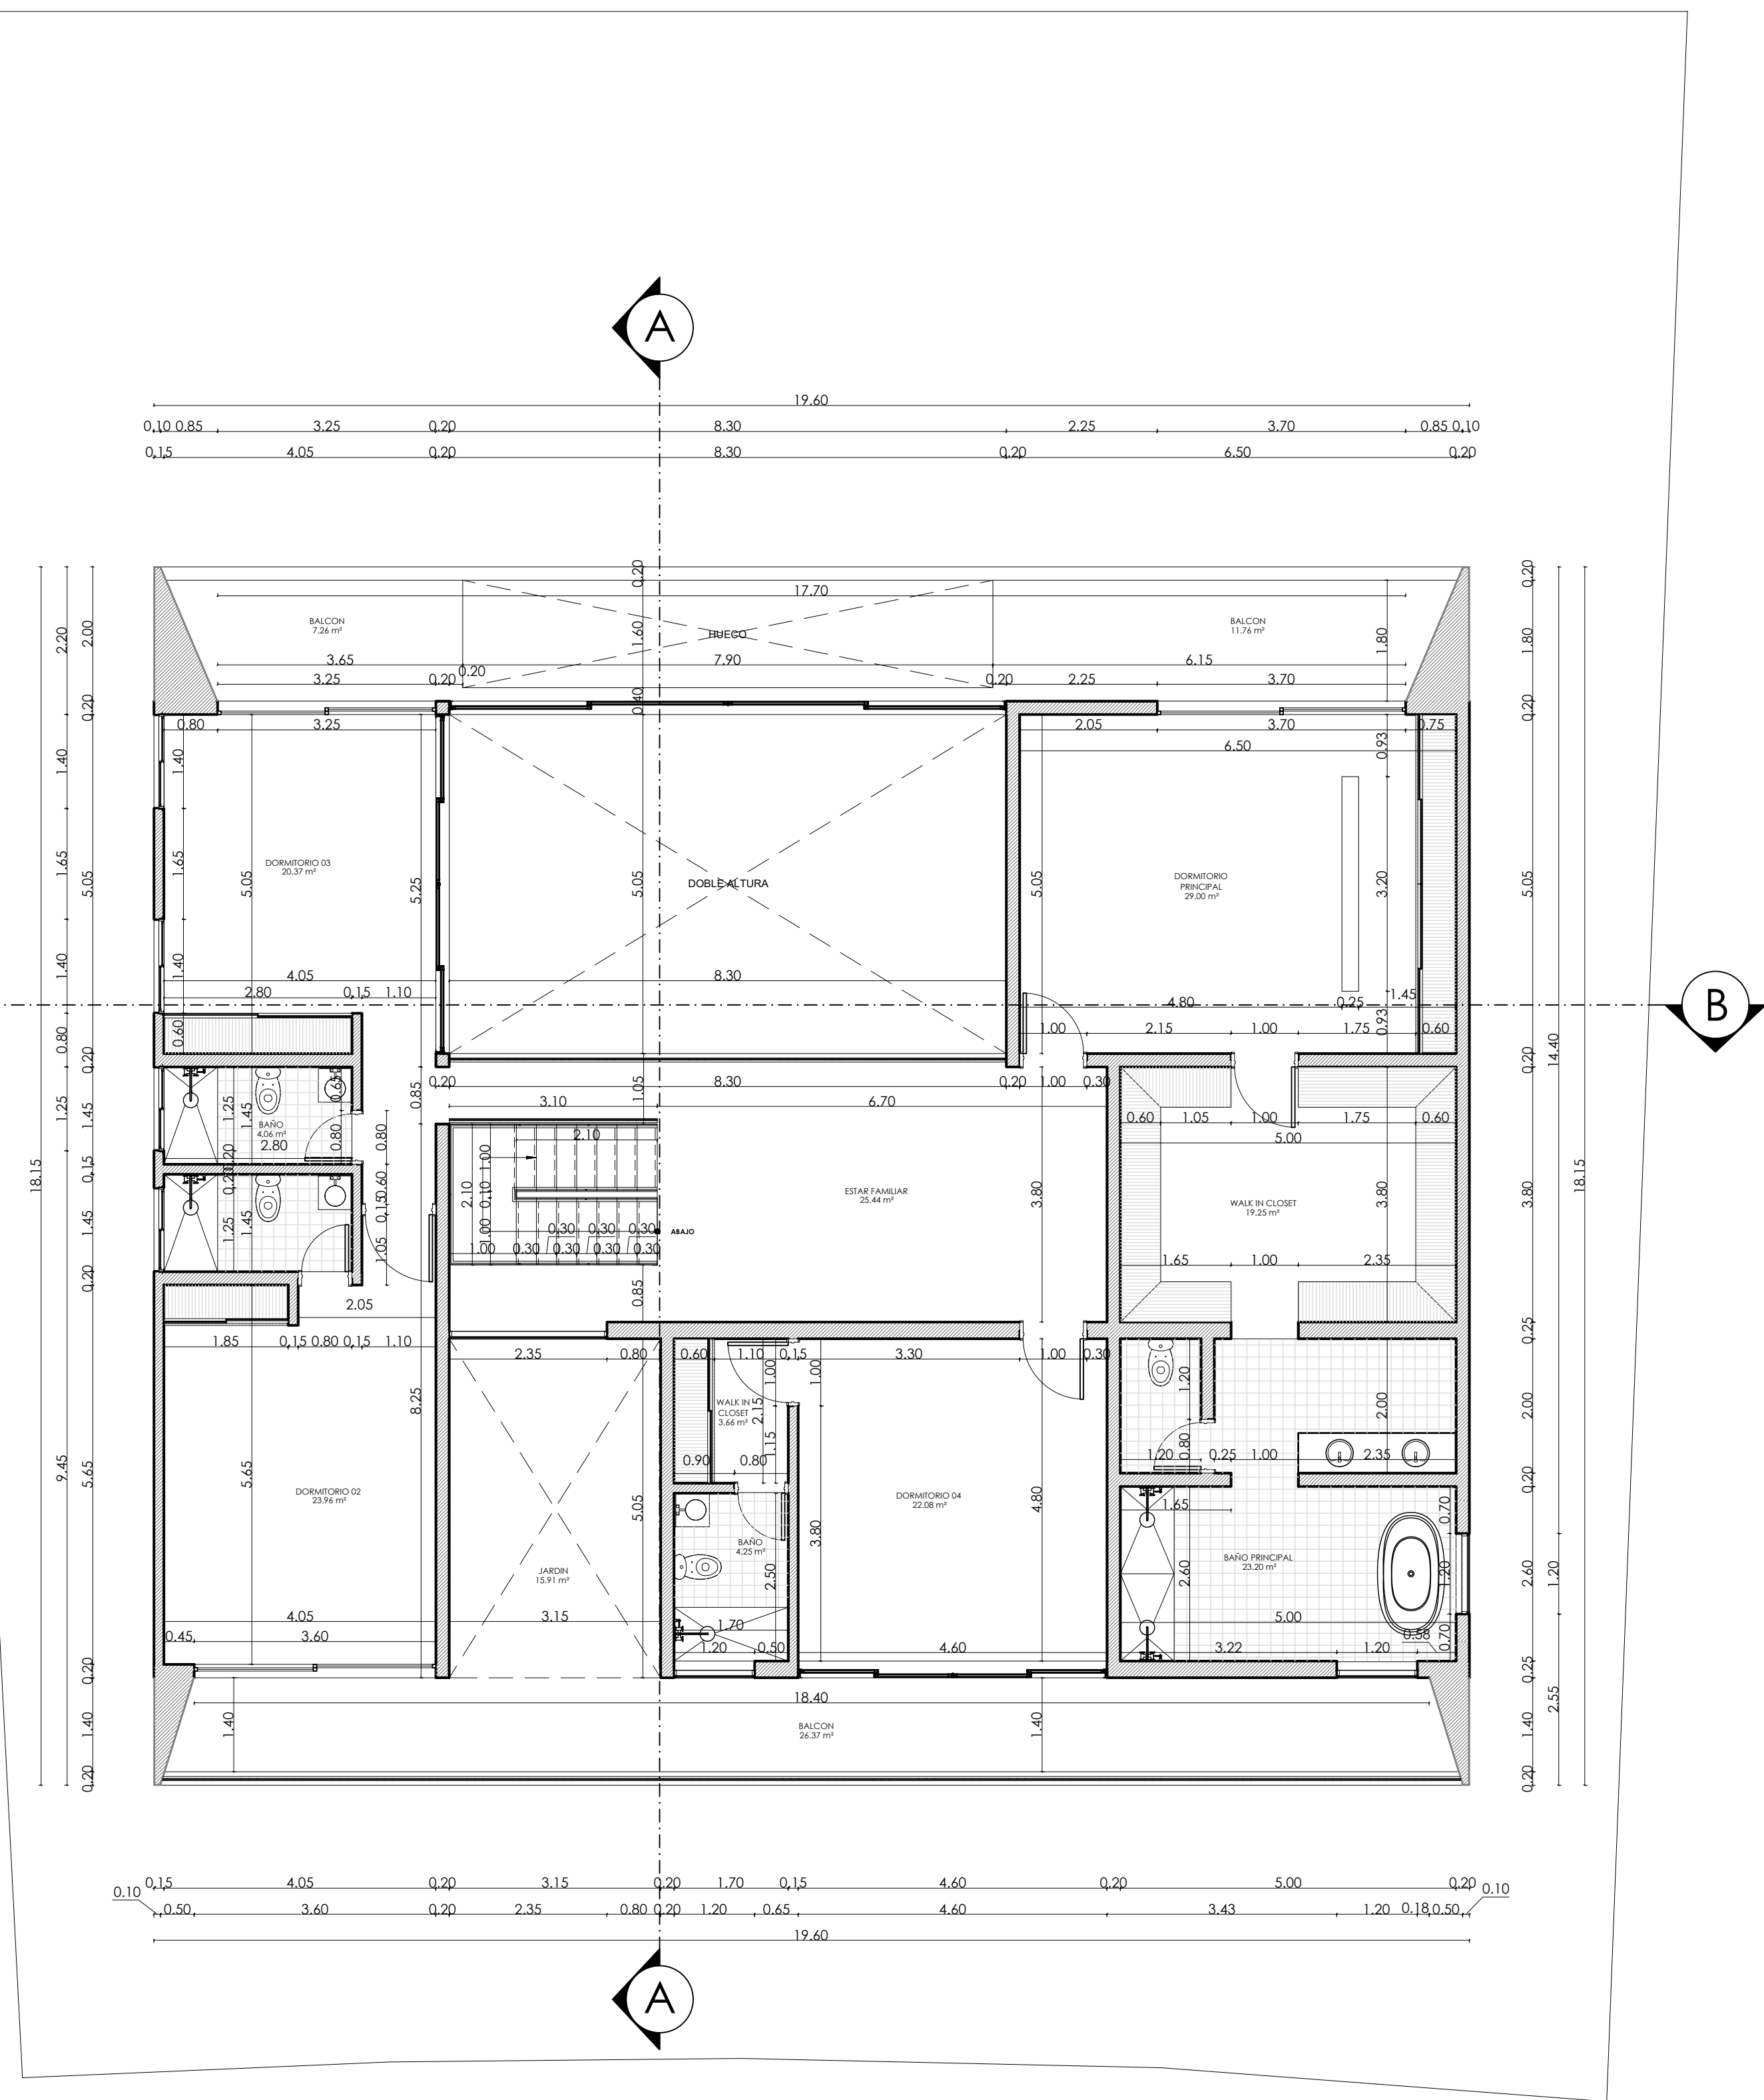

2 PLANTA ARQ. DIMENSIONADA 2DO NIVEL
ESC 1 : 75

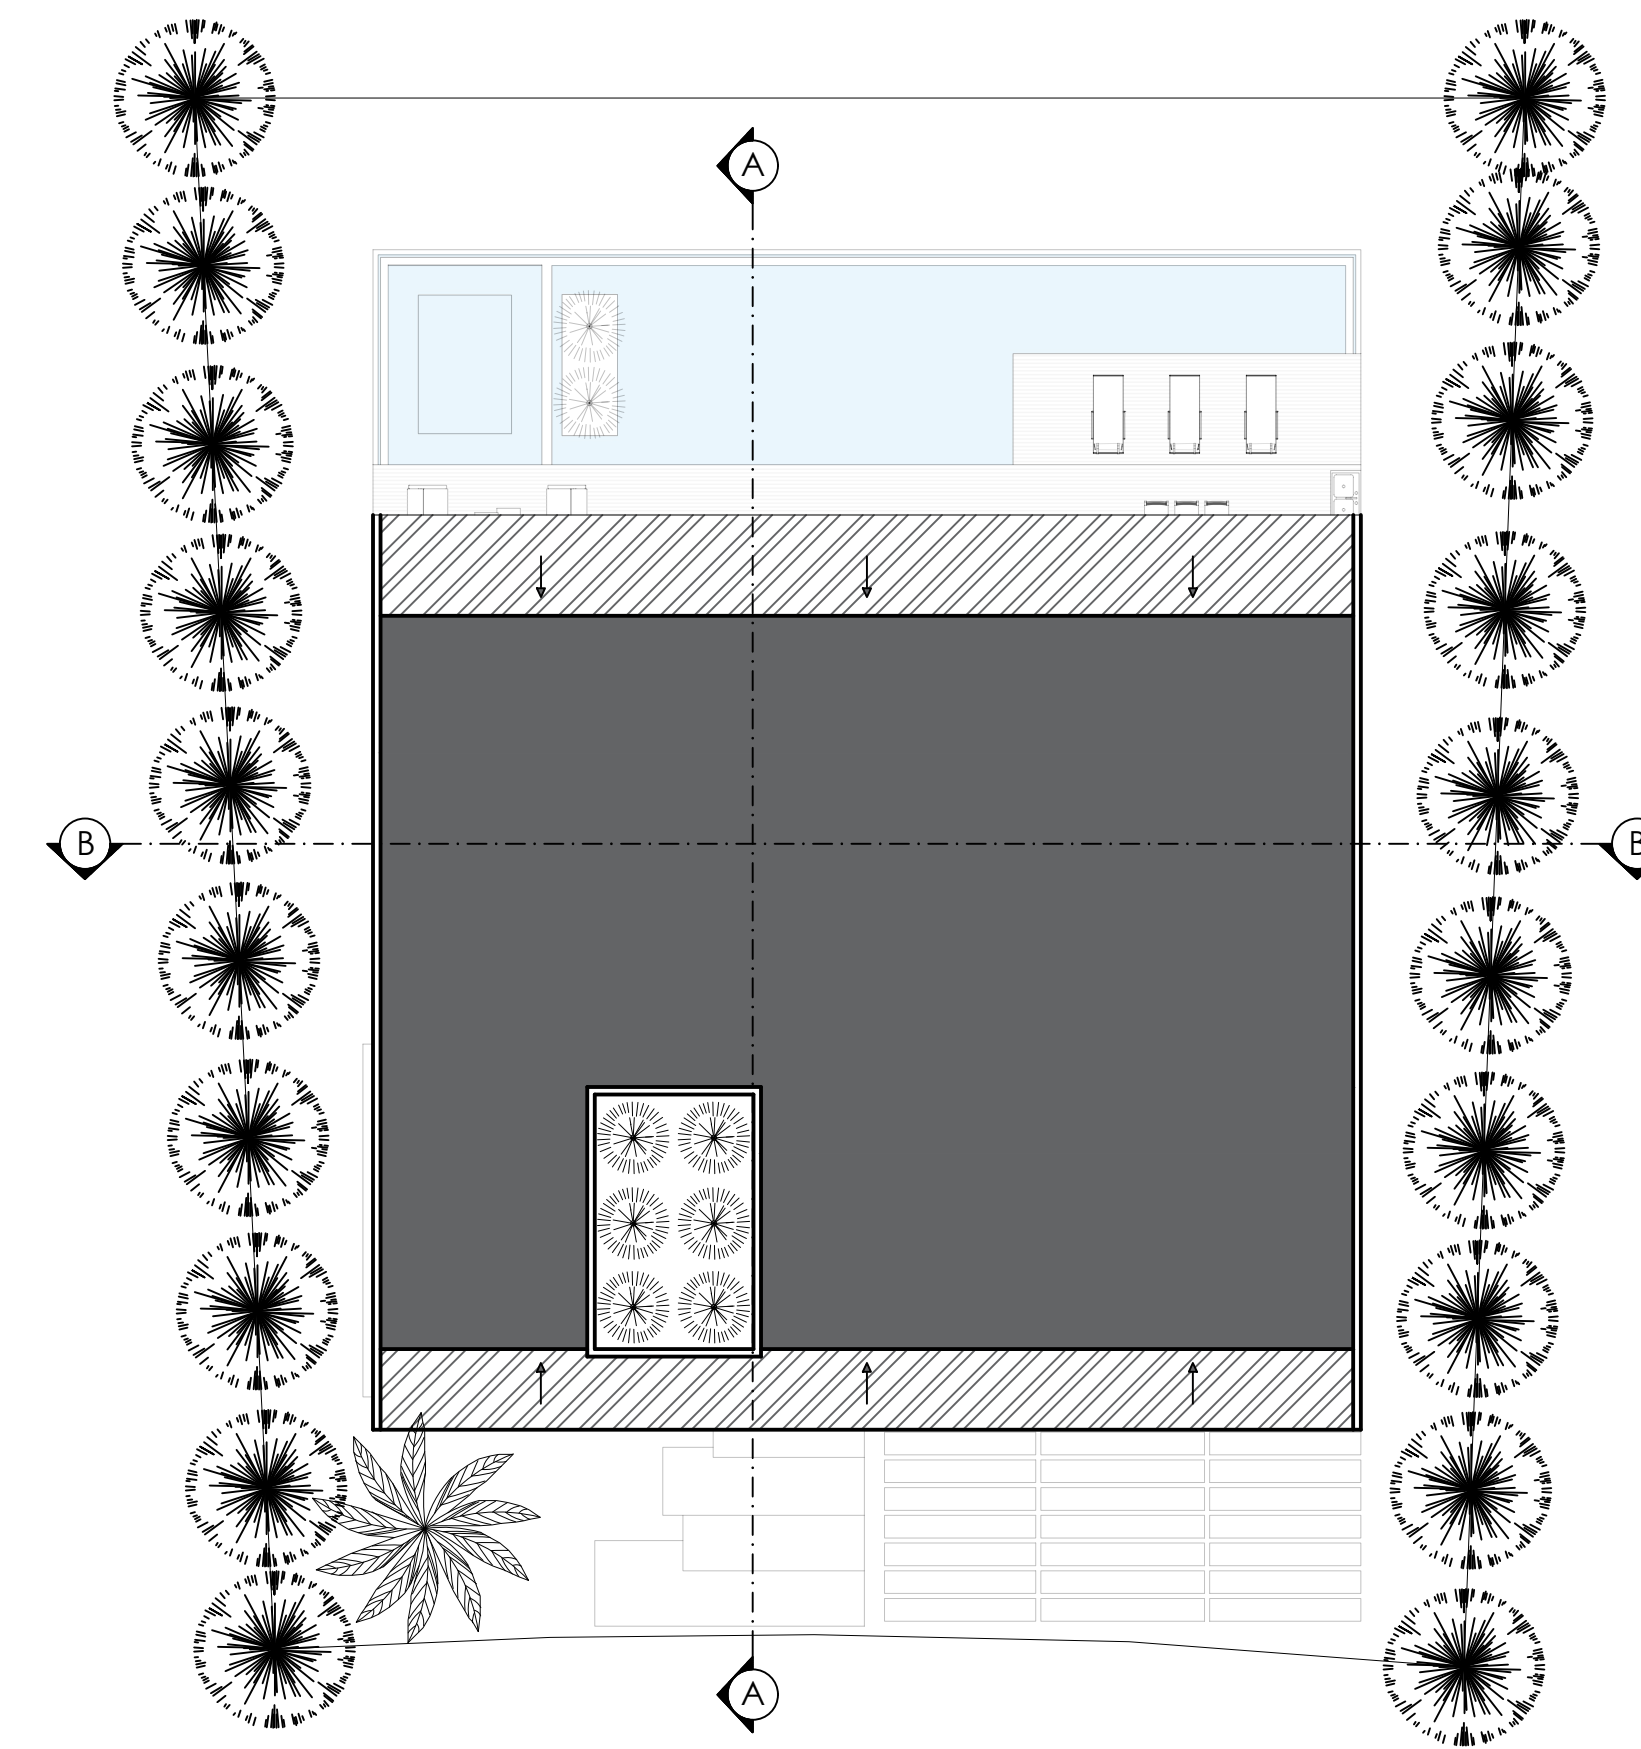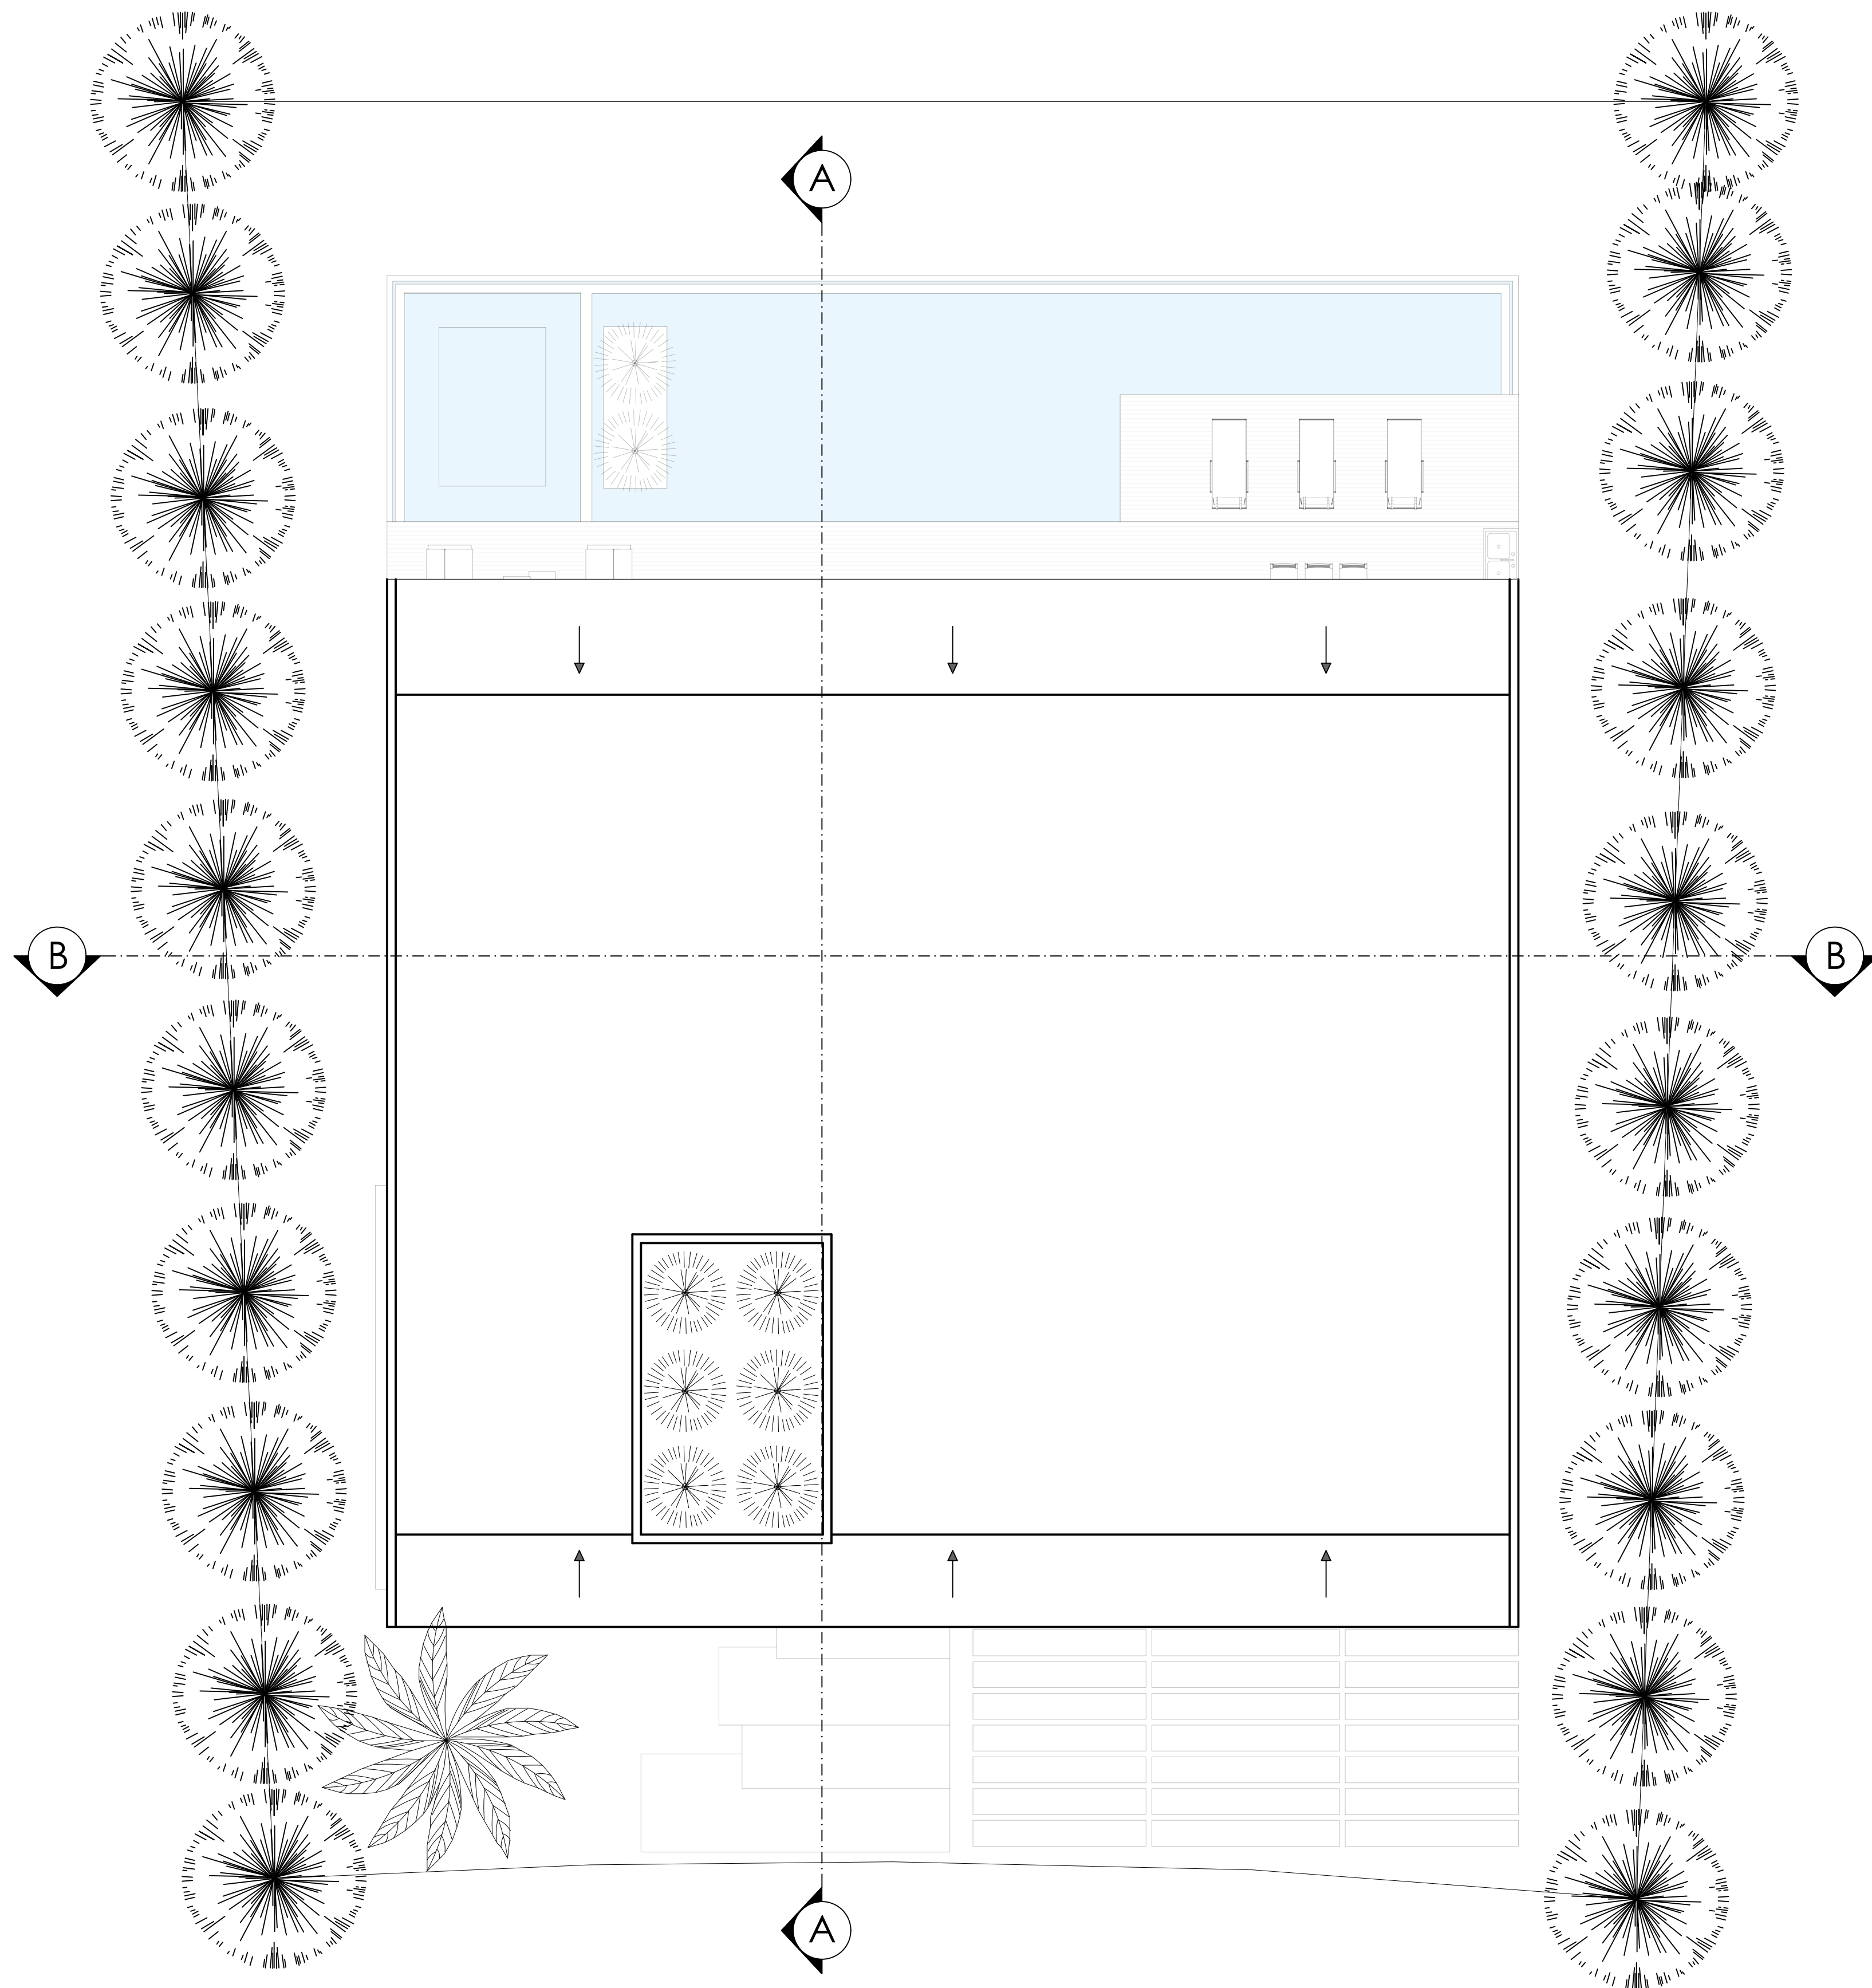

PORCENTAJE DE TECHO

- ANTEPECHO INCLINADO 20.79%
- TECHO PLANO 79.21 %


1 PLANTA ARQ. DE TECHOS
ESC 1 : 75




PROYECTO
VILLA DRIVING 22
PROPIETARIO:
JOSHUA HEBERT
DISEÑO ARQUITECTONICO
CONSTRUCTORA COHIDA
COORDINACION Y DIBUJO DE PLANOS
CONSTRUCTORA COHIDA
ARQ. JOAN HIDALGO
CODIA
DISEÑO ESTRUCTURAL
-
DISEÑO ELECTRICO
-
DISEÑO SANITARIO
-
EQUIPOS COCINA Y SISTEMA GAS
-
DISEÑO PISCINA
-

NOMENCLATURA	
	INDICADORES DE EJES DE MUROS
	INDICADORES DE CORTE
	INDICADORES DE DETALLES
	INDICADORES DE ALTURA
	INDICADORES DE TIPO DE VENTANA
	INDICADORES DE TIPO DE PUERTAS

FECHA:	ESCALA:	PLANOS:
AG 2022	INDICADA	ARQUITECTONICOS
TITULO DE PLANO:		
PLANTAS DE TECHOS		
NUMERO DE HOJA:		
ARQ- 005		
PAGINA- 005/ 017	FORMATO: 24 X 36	

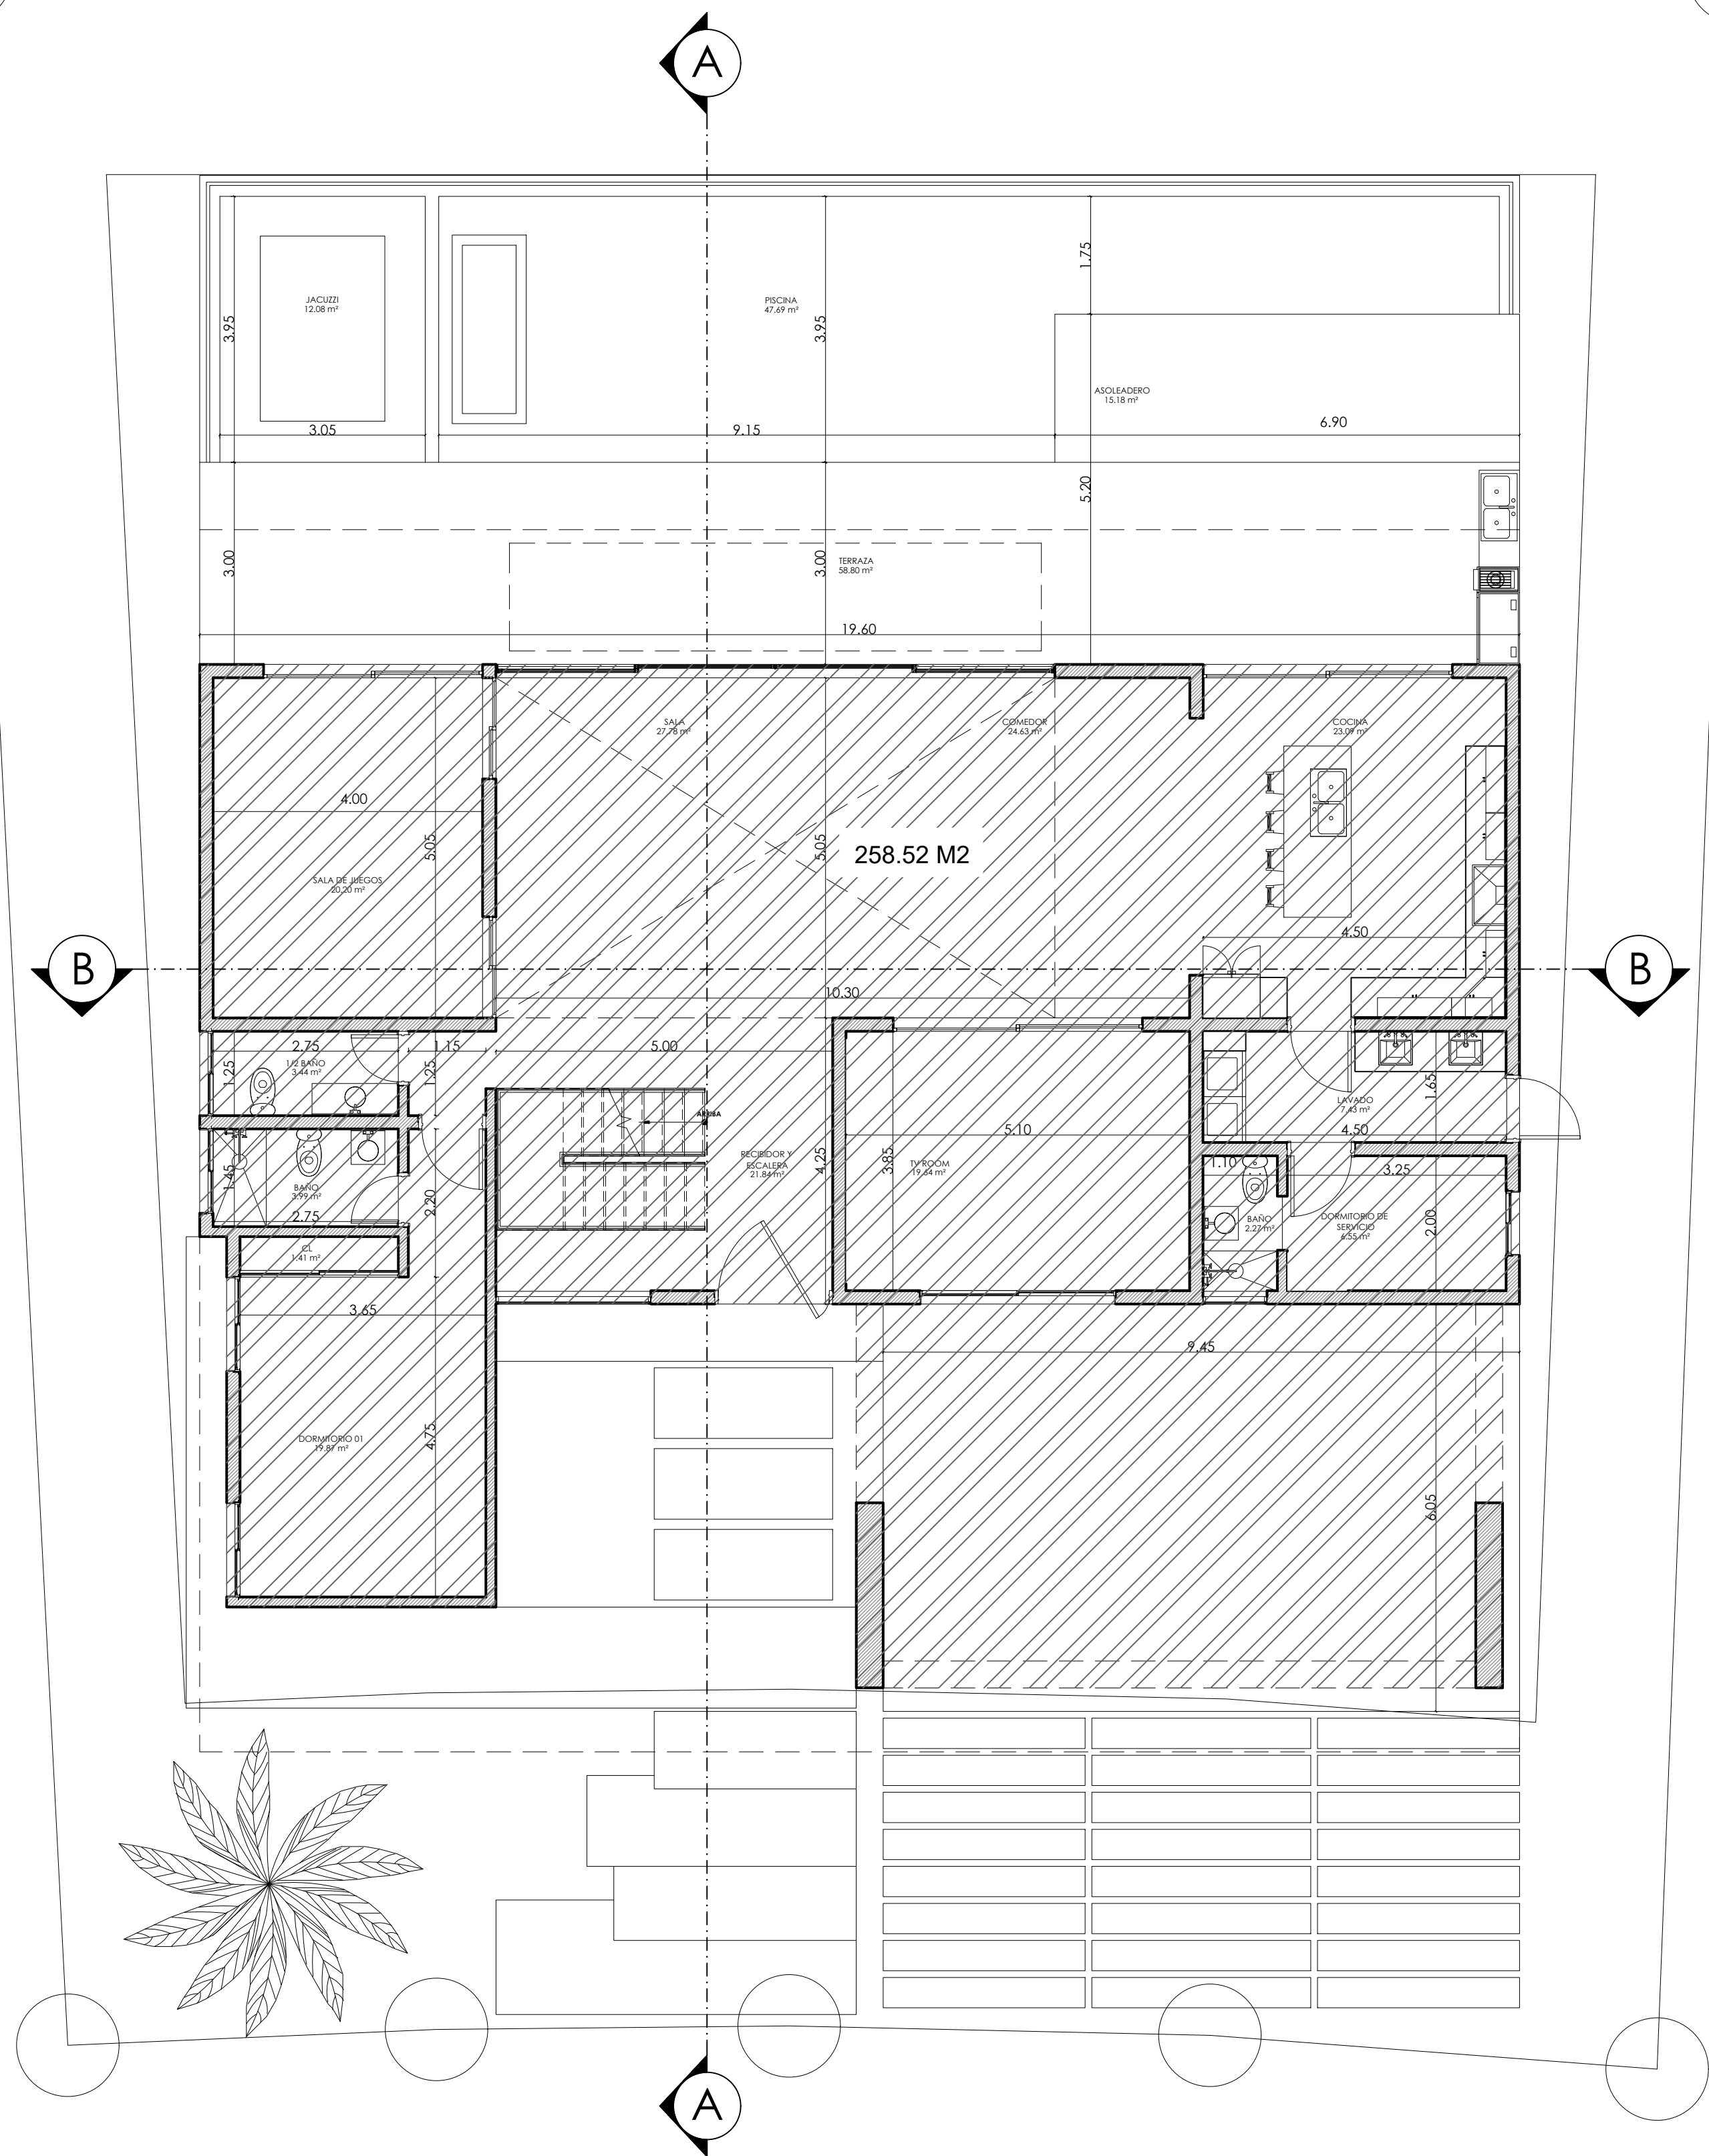

1 PLANTA DE M2 1ER NIVEL
ESC 1 : 75

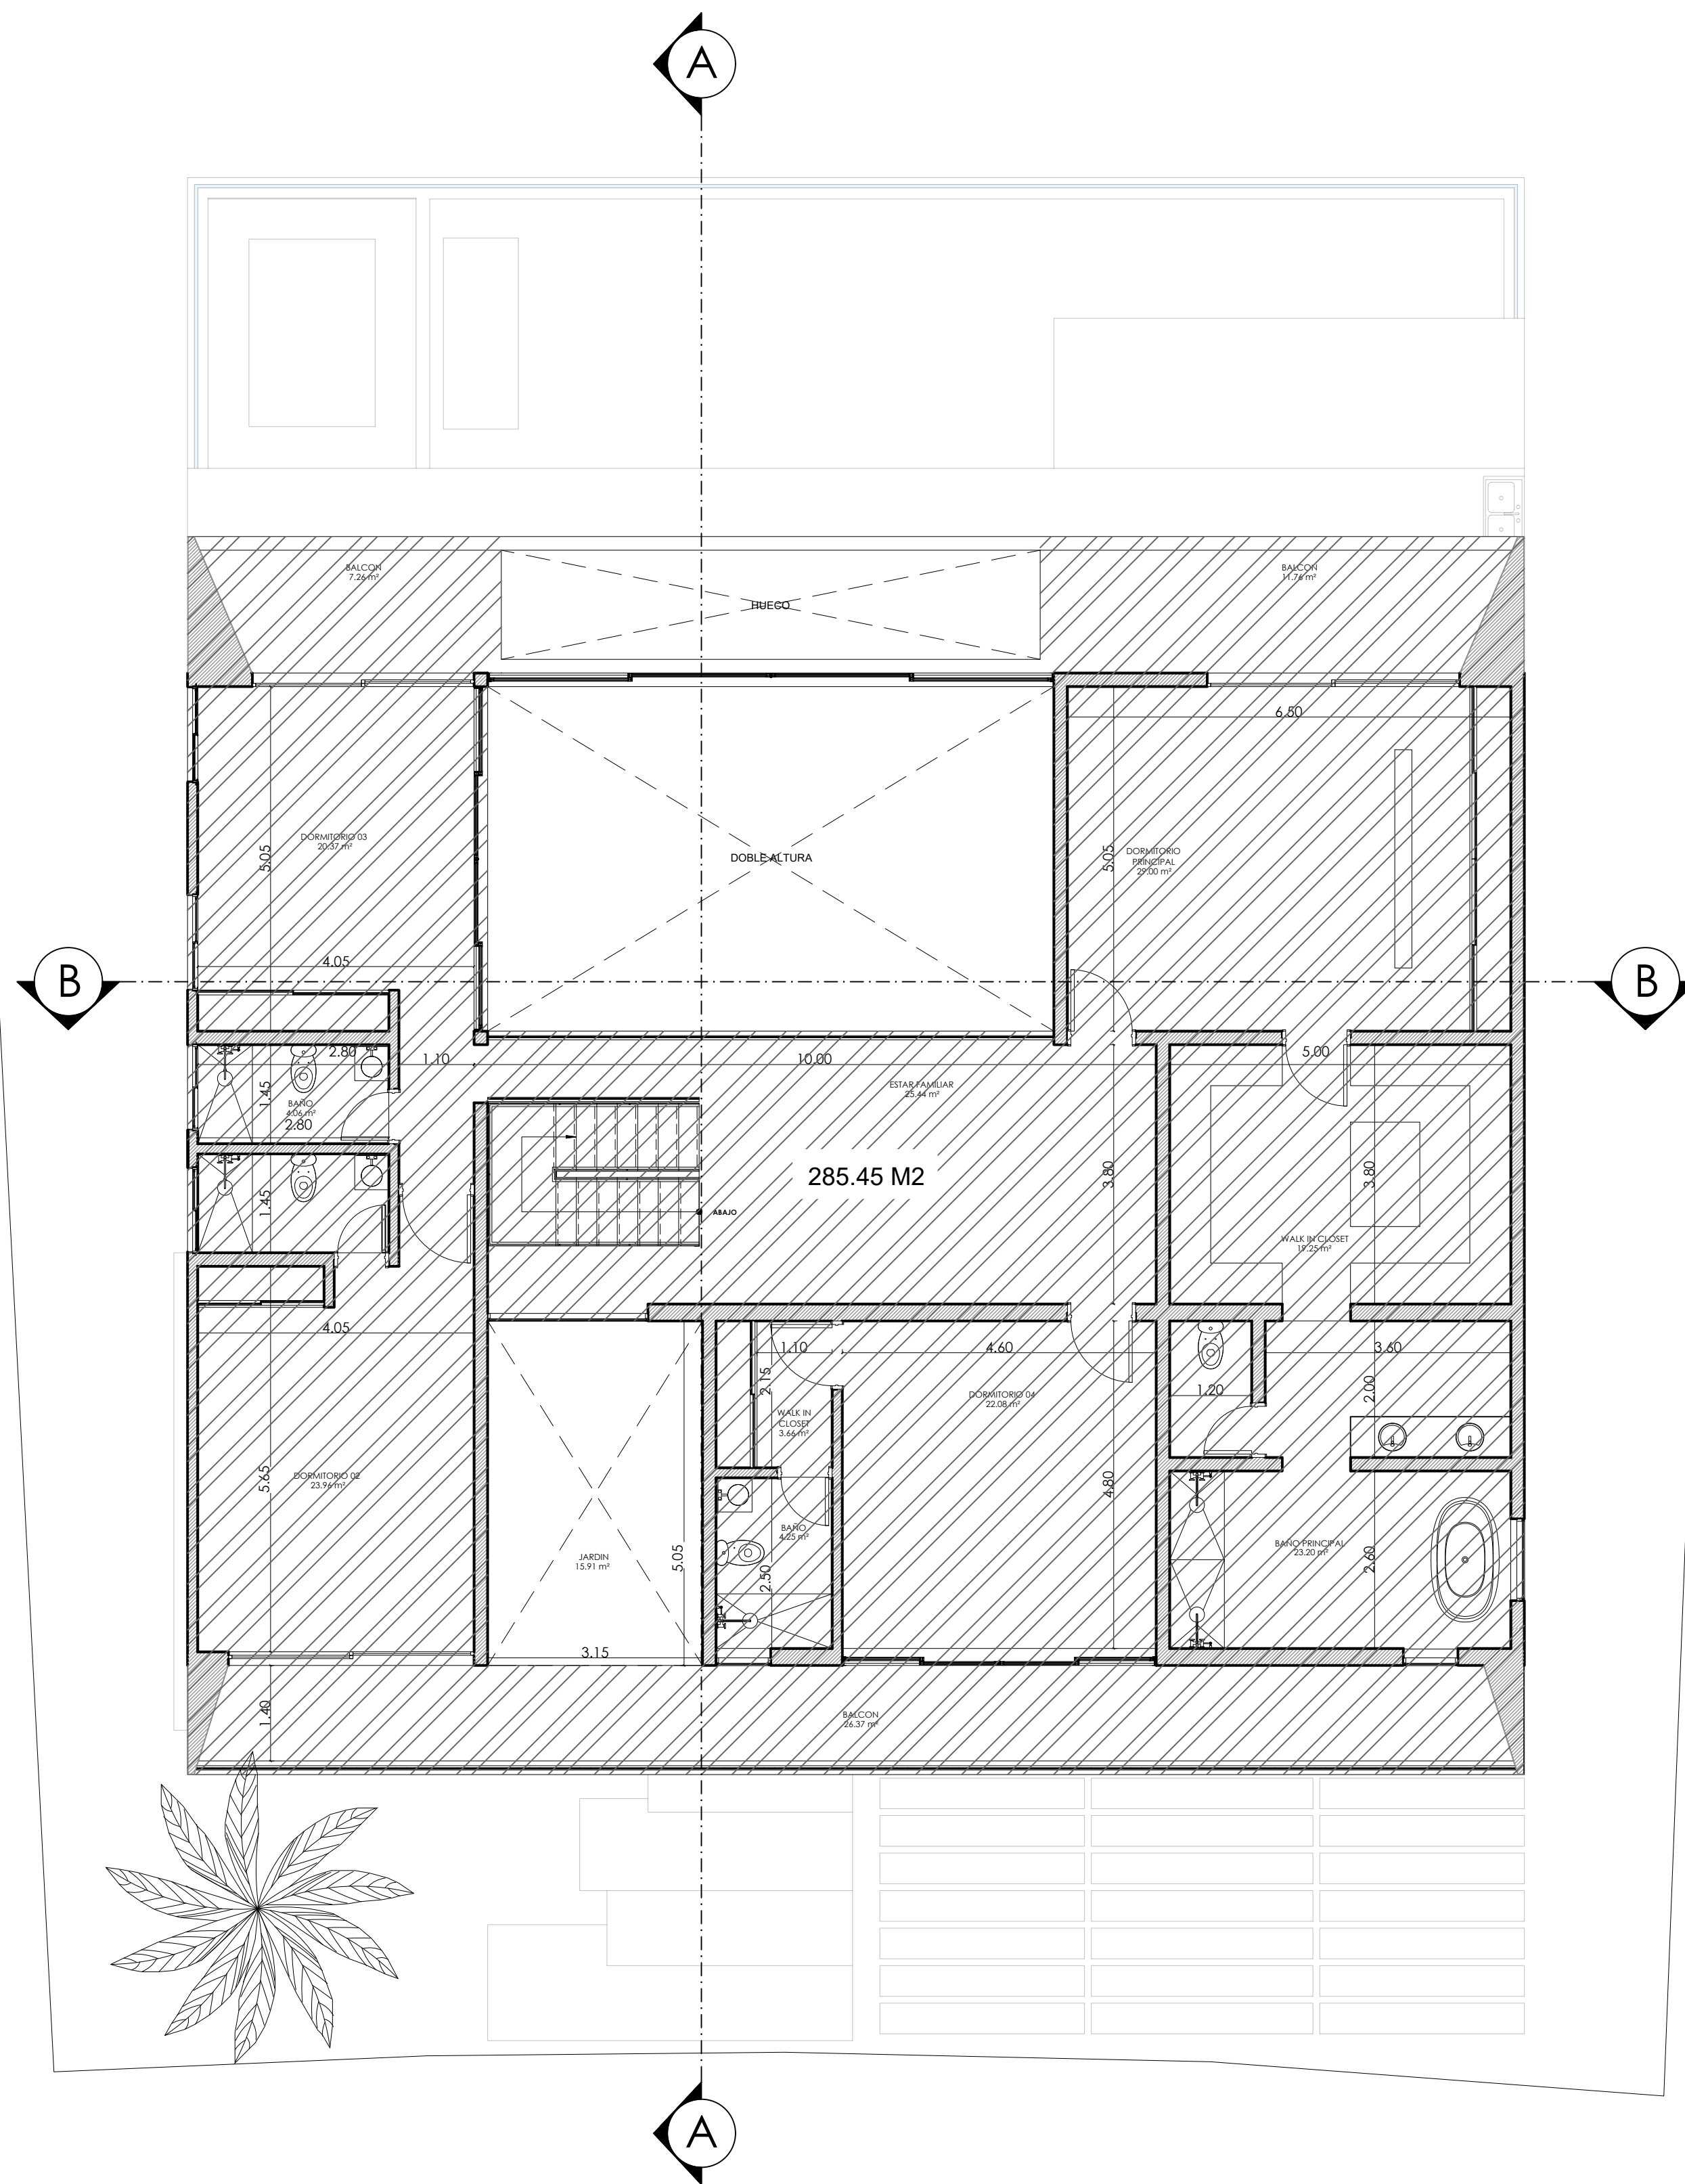

2 PLANTA DE M2 2DO NIVEL
ESC 1 : 75



PROYECTO
VILLA DRIVING 22

PROPIETARIO:
JOSHUA HEBERT

DISEÑO ARQUITECTONICO
CONSTRUCTORA COHIDA

COORDINACION Y DIBUJO DE PLANOS
CONSTRUCTORA COHIDA
ARQ. JOAN HIDALGO
CODIA

DISEÑO ESTRUCTURAL
-

DISEÑO ELECTRICO
-


DISEÑO SANITARIO
-

EQUIPOS COCINA Y SISTEMA GAS
-

DISEÑO PISCINA
-

NOMENCLATURA	
	INDICADORES DE EJES DE MUROS
	INDICADORES DE CORTE
	INDICADORES DE DETALLES
	INDICADORES DE ALTURA
	INDICADORES DE TIPO DE VENTANA
	INDICADORES DE TIPO DE PUERTAS

FECHA: AG 2022	ESCALA: INDICADA	PLANOS: ARQUITECTONICOS
TITULO DE PLANO: PLANTAS DE M2		
NUMERO DE HOJA: ARQ- 006		
PAGINA- 006/017		FORMATO: 24 X 36

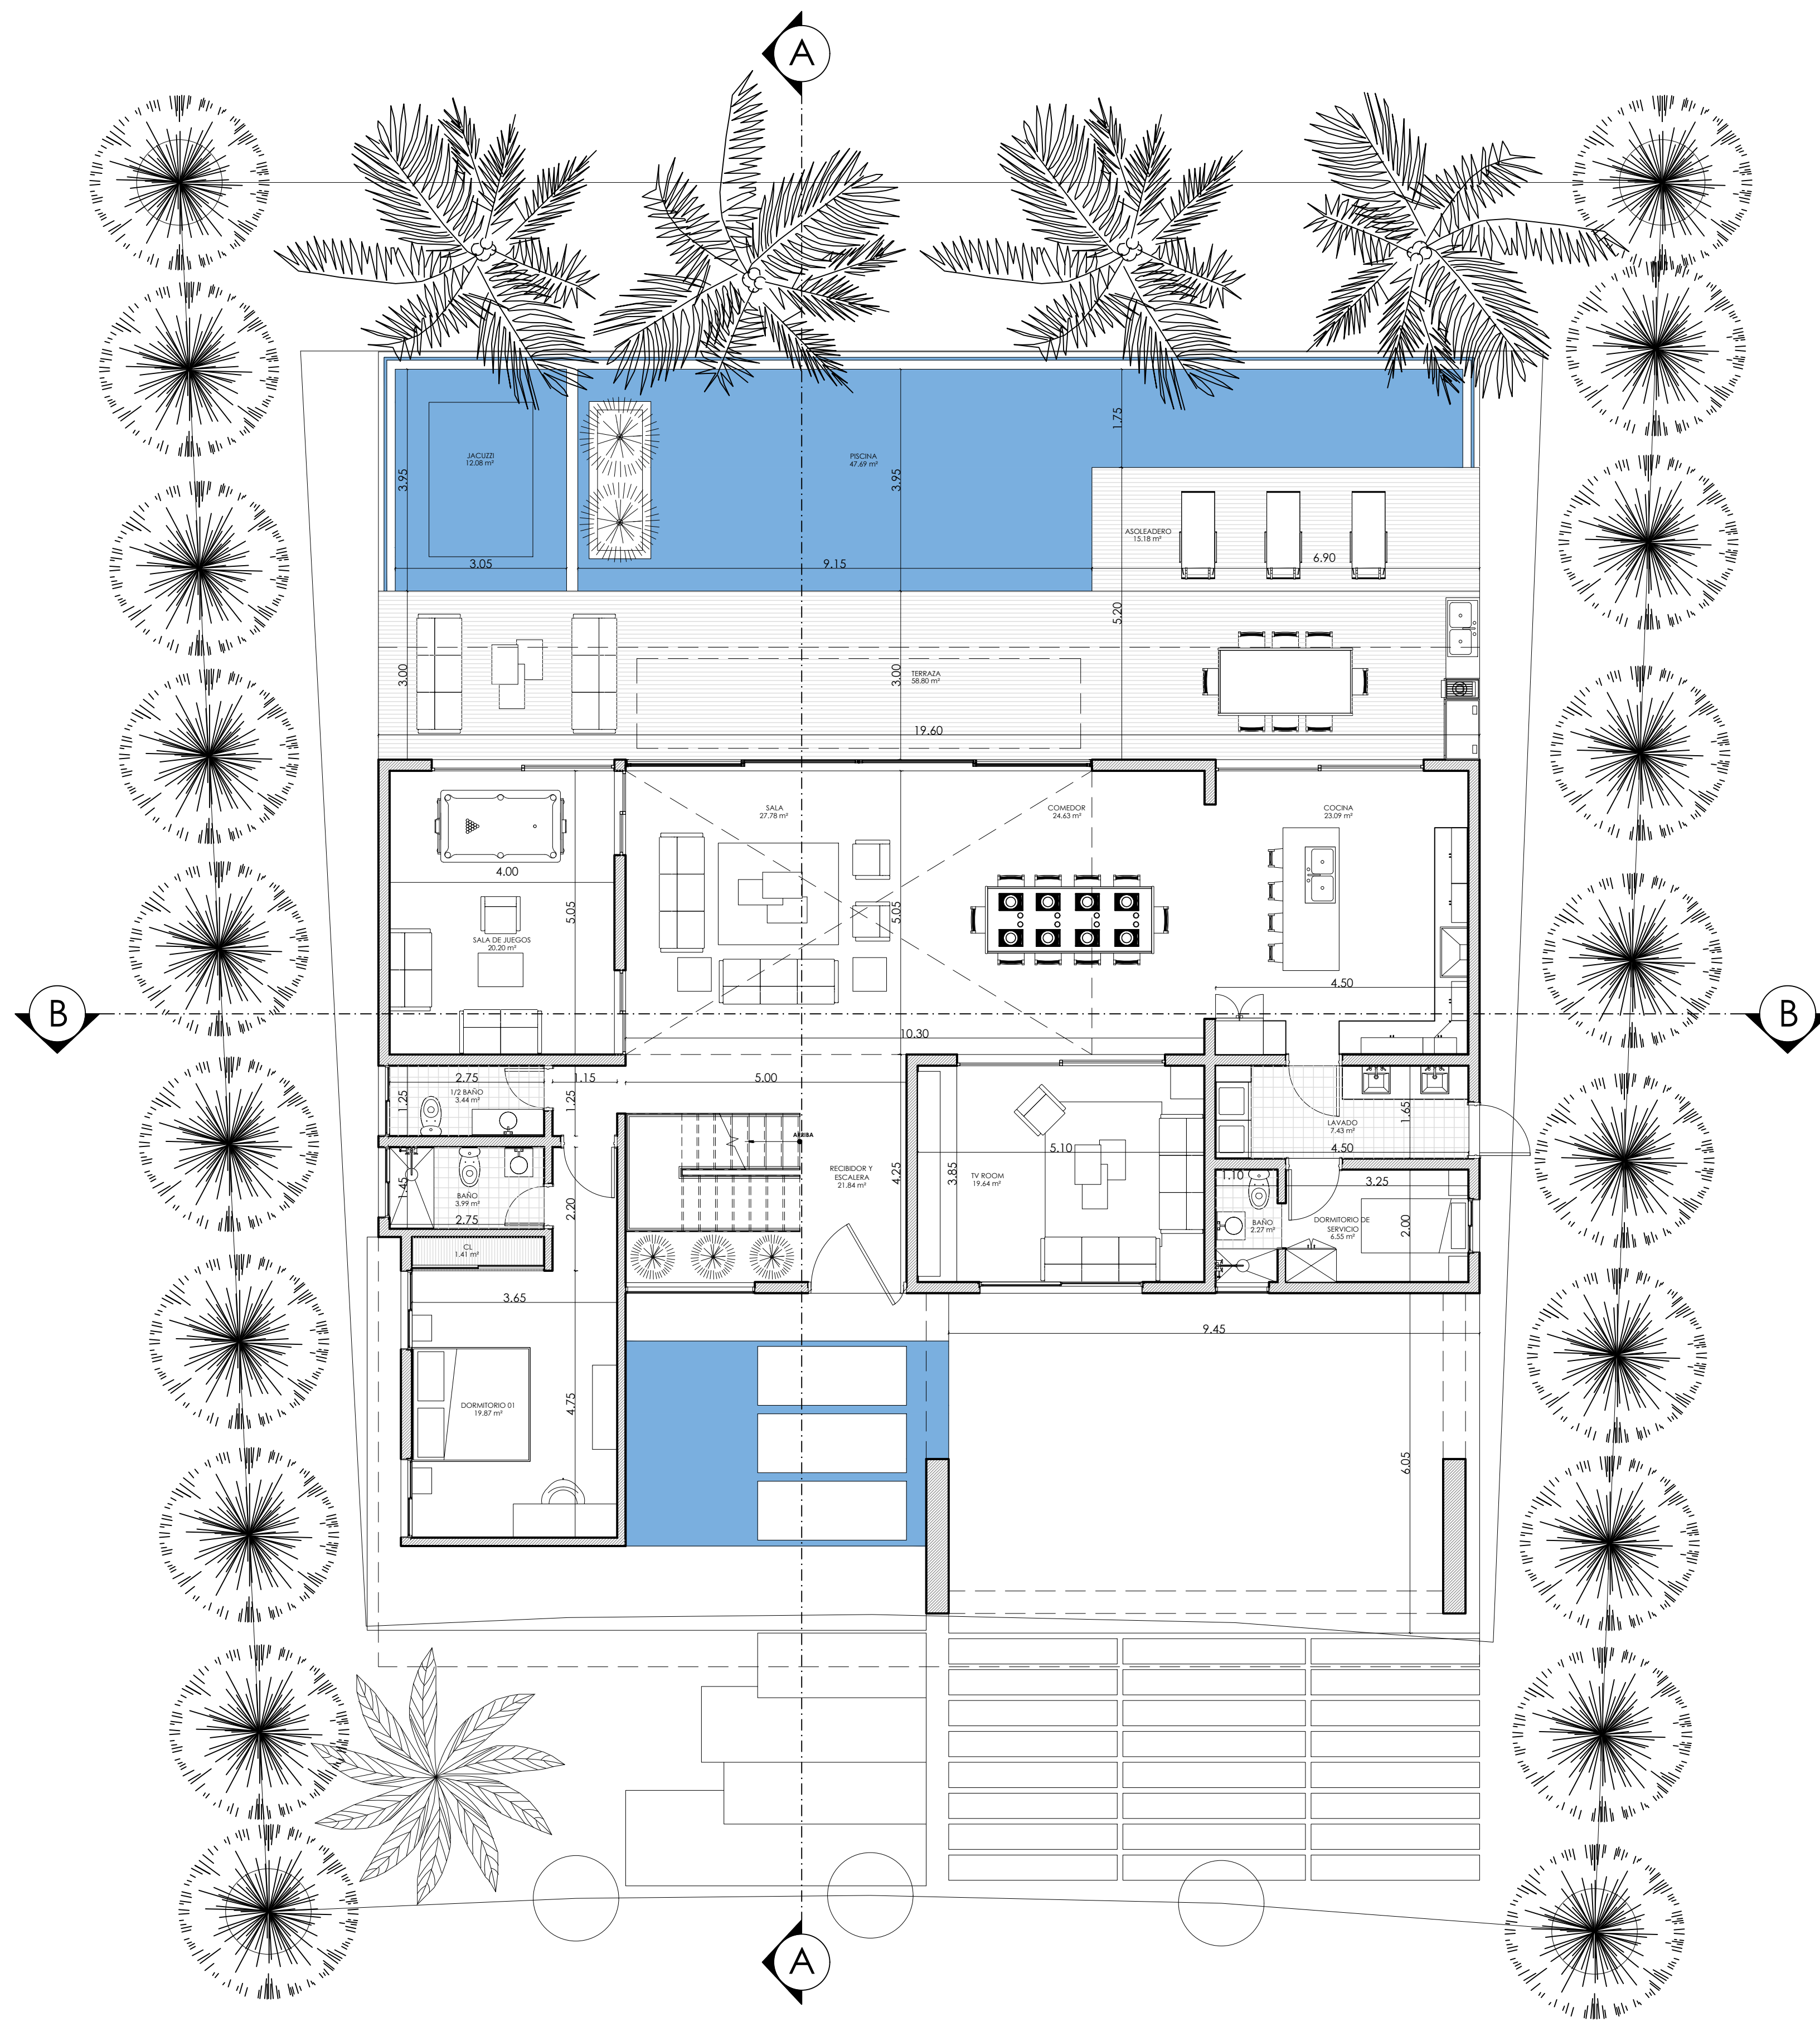

1 ESQUEMA DE PAISAJE
ESC 1 : 75



PROYECTO
VILLA DRIVING 22

PROPIETARIO:
JOSHUA HEBERT

DISEÑO ARQUITECTONICO
CONSTRUCTORA COHIDA

COORDINACION Y DIBUJO DE PLANOS
CONSTRUCTORA COHIDA
ARQ. JOAN HIDALGO
CODIA

DISEÑO ESTRUCTURAL
-

DISEÑO ELECTRICO
-

DISEÑO SANITARIO
-

EQUIPOS COCINA Y SISTEMA GAS
-

DISEÑO PISCINA
-

NOMENCLATURA



INDICADORES DE
EJES DE MUROS



INDICADORES DE
CORTE



INDICADORES DE
DETALLES



INDICADORES DE
ALTURA



INDICADORES DE
TIPO DE VENTANA



INDICADORES DE
TIPO DE PUERTAS

FECHA: AG 2022 ESCALA: INDICADA PLANOS: ARQUITECTONICOS


TITULO DE PLANO:
ESQUEMA DE PAISAJE

NUMERO DE HOJA:


ARQ- 007

PAGINA- 007/017

FORMATO: 24 X 36

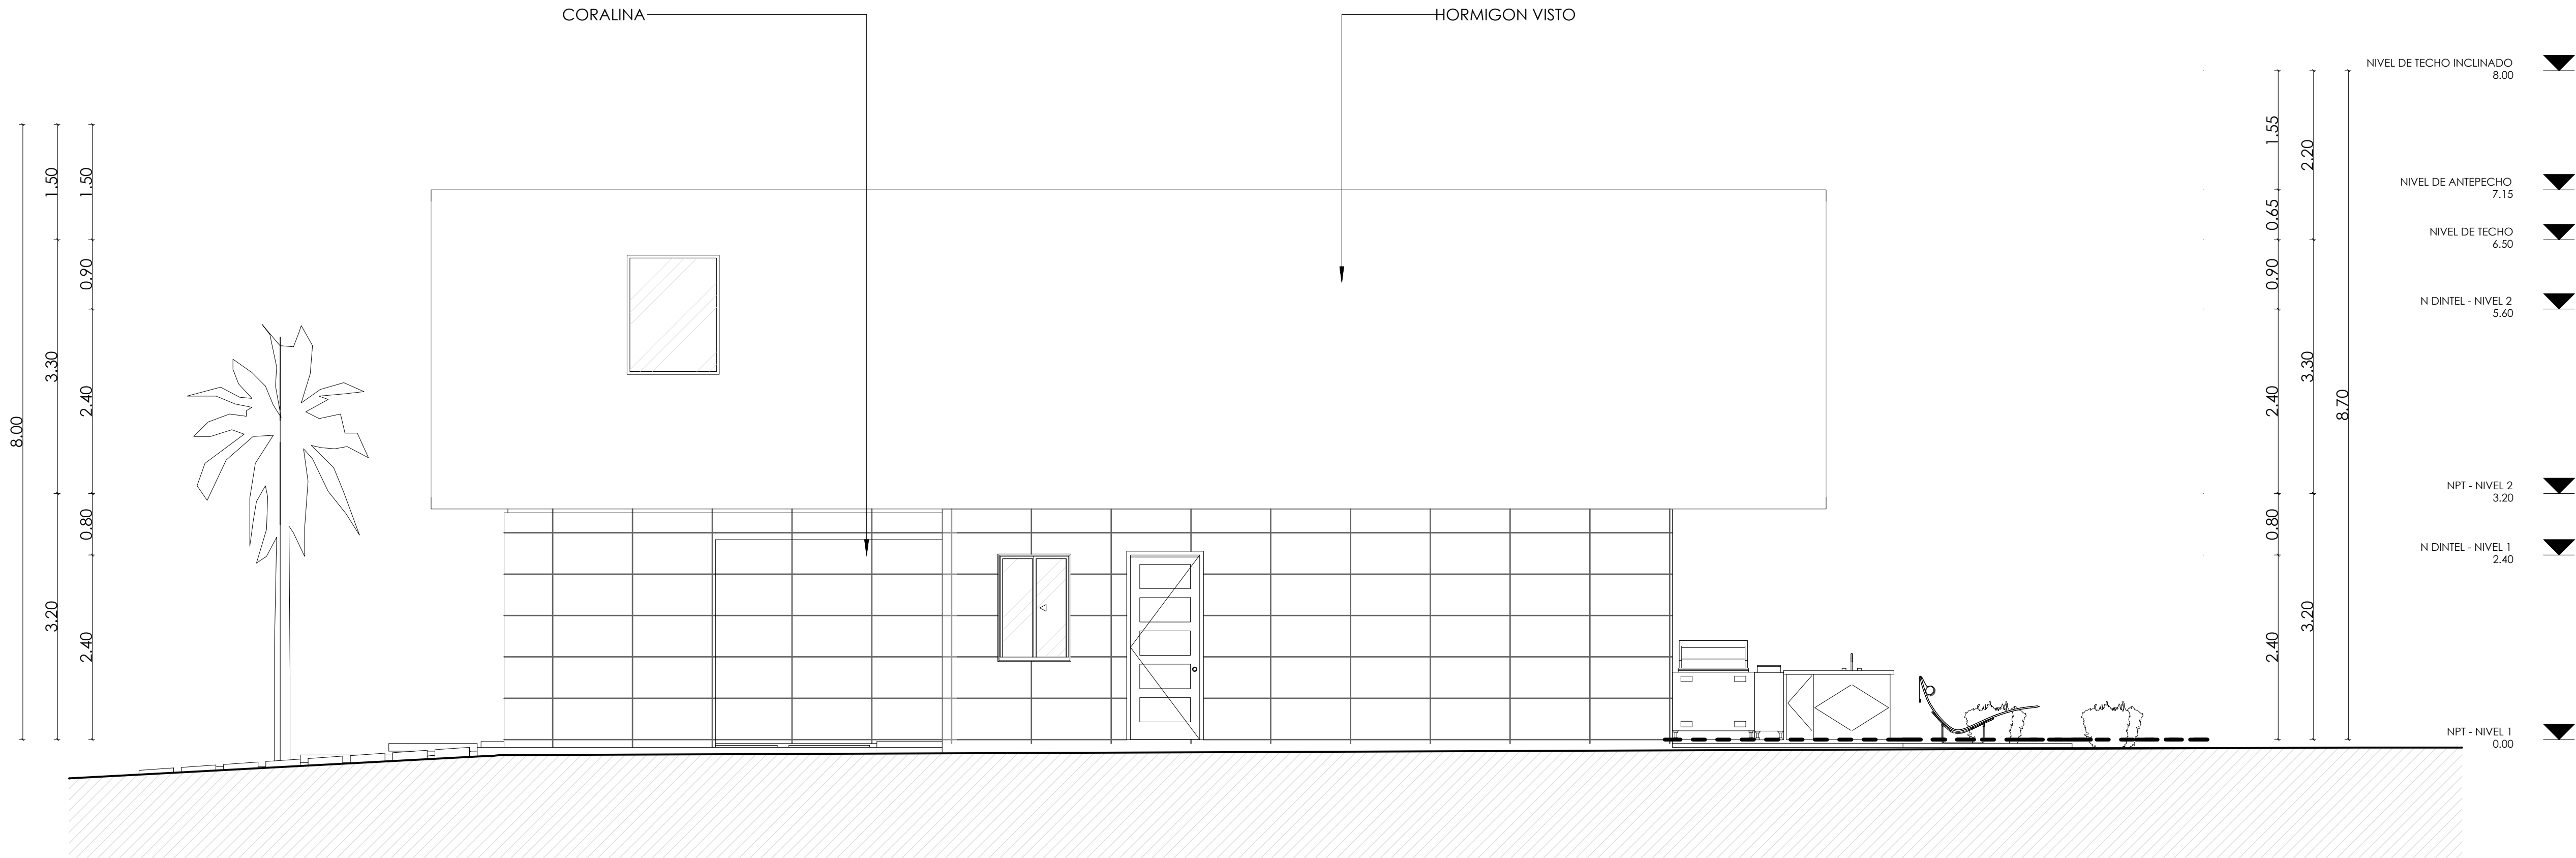

1 ELEVACION LATERAL DERECHA
ESC 1 : 50

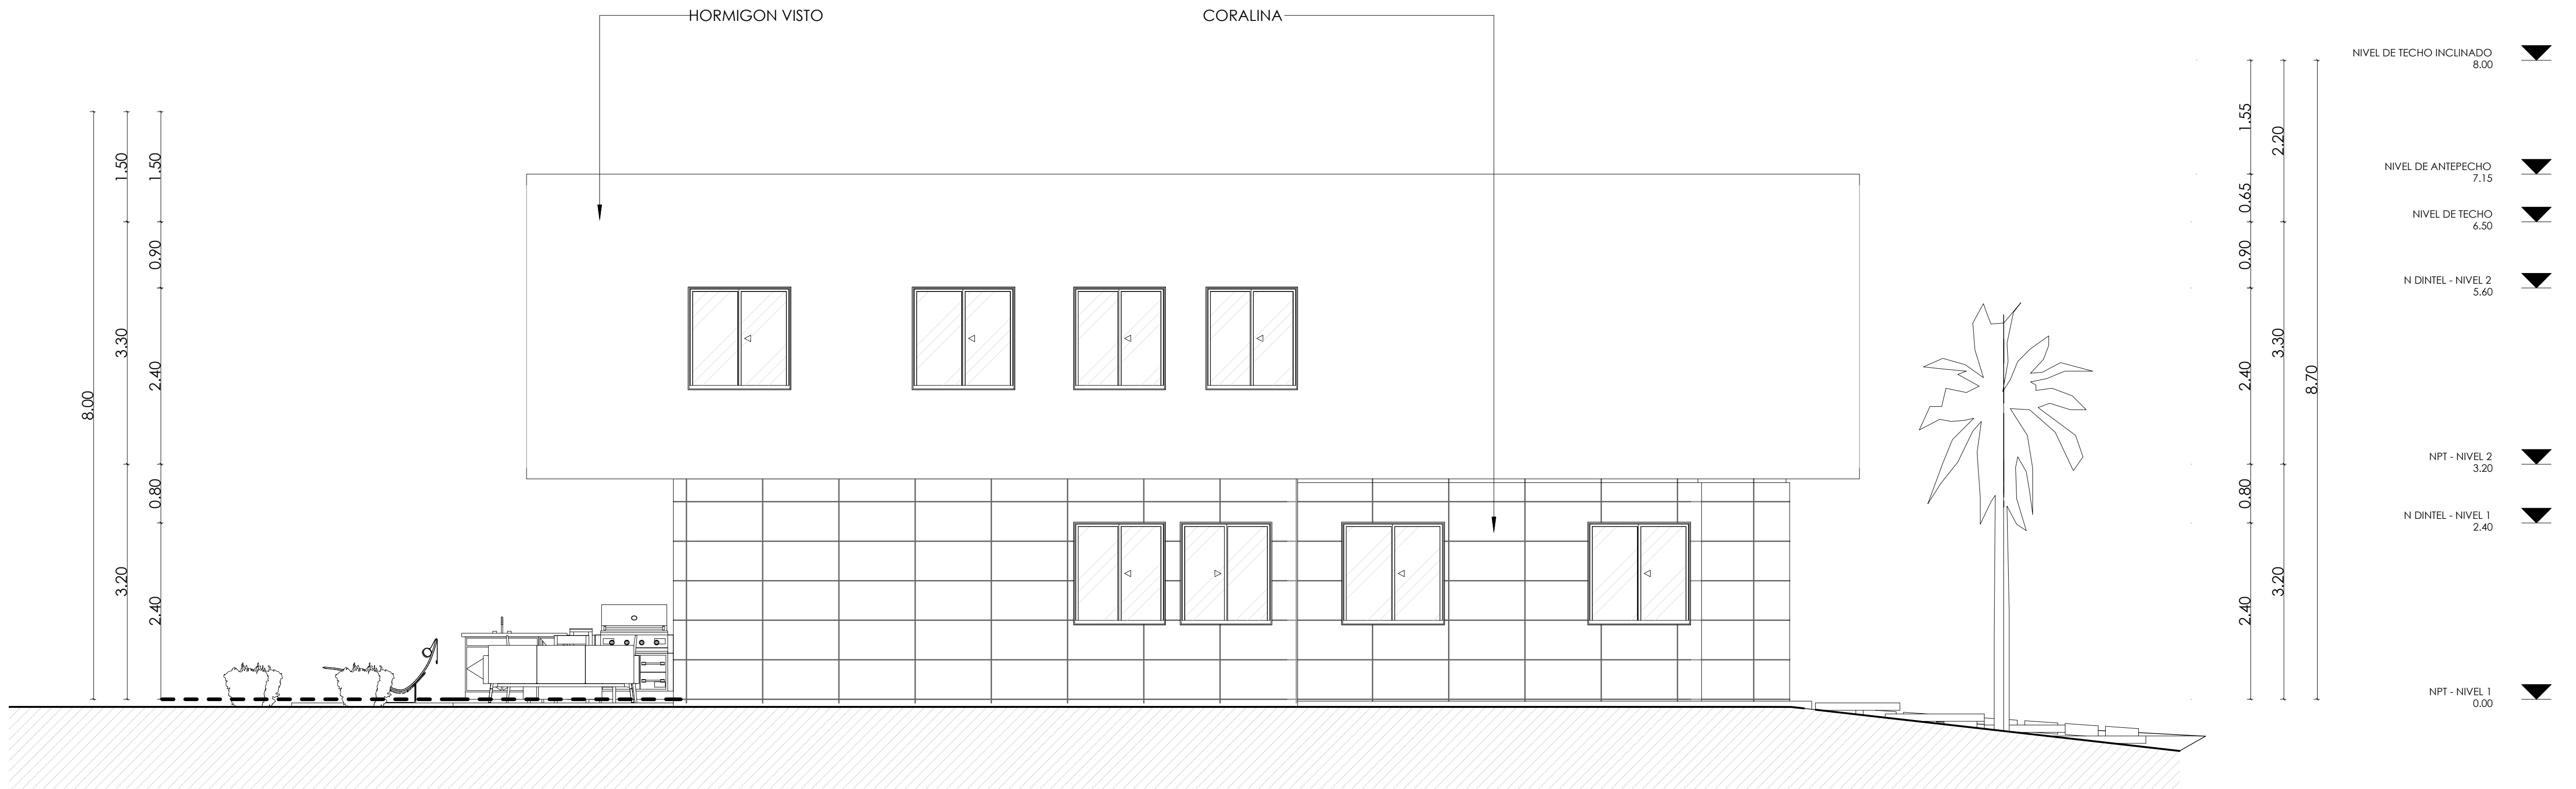

2 ELEVACION LATERAL IZQUIERDA
ESC 1 : 50



PROYECTO
VILLA DRIVING 22

PROPIETARIO:
JOSHUA HEBERT

DISEÑO ARQUITECTONICO
CONSTRUCTORA COHIDA

COORDINACION Y DIBUJO DE PLANOS
CONSTRUCTORA COHIDA
ARQ. JOAN HIDALGO
CODIA

DISEÑO ESTRUCTURAL
-

DISEÑO ELECTRICO
-

DISEÑO SANITARIO
-

EQUIPOS COCINA Y SISTEMA GAS
-

DISEÑO PISCINA
-

NOMENCLATURA	
	INDICADORES DE EJES DE MUROS
	INDICADORES DE CORTE
	INDICADORES DE DETALLES
	INDICADORES DE ALTURA
	INDICADORES DE TIPO DE VENTANA
	INDICADORES DE TIPO DE PUERTAS

FECHA:
AG 2022

ESCALA:
INDICADA


PLANOS:
ARQUITECTONICOS

TITULO DE PLANO:
ELEVACIONES
LATERALES


NUMERO DE HOJA:
ARQ- 009

PAGINA- 009/017

FORMATO: 24 X 36

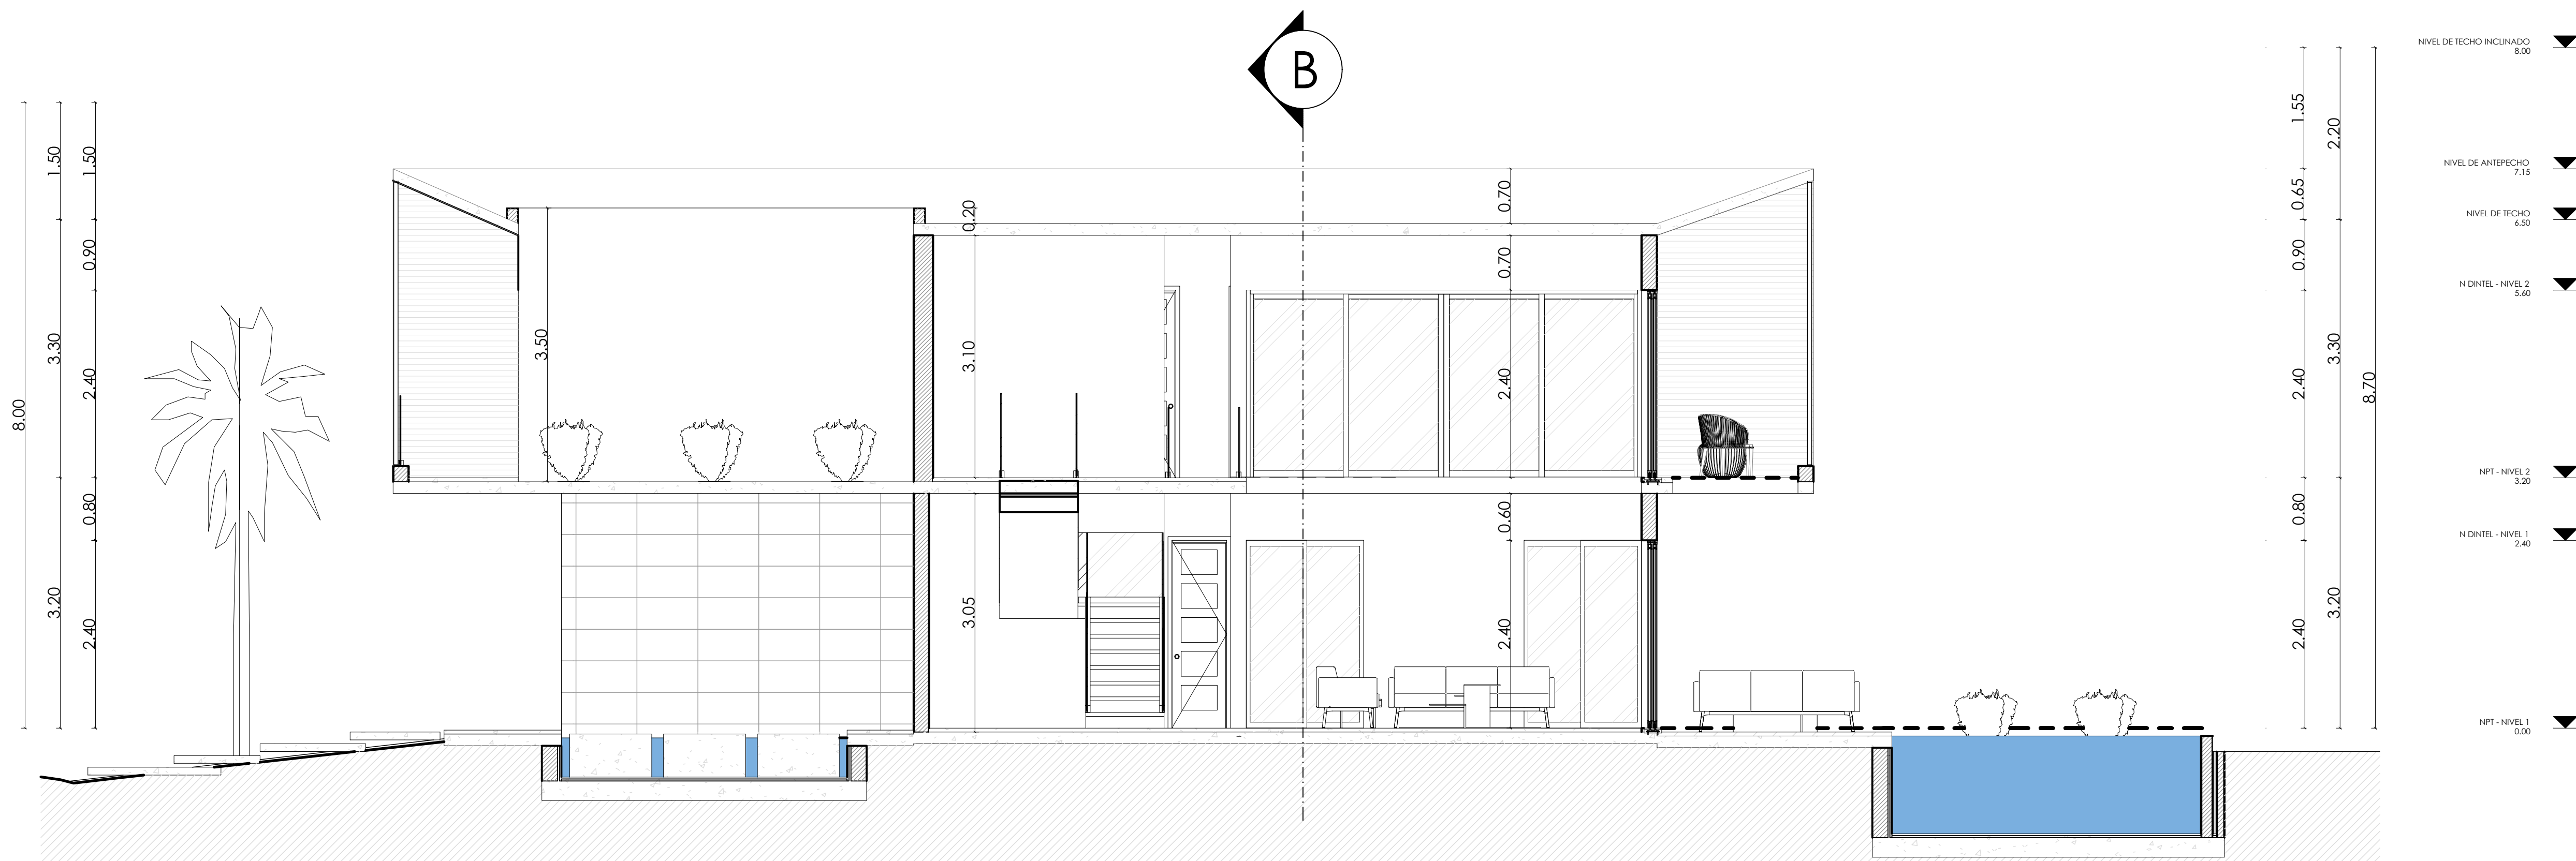

1 SECCION A-A (LONGITUDINAL)
ESC 1 : 50

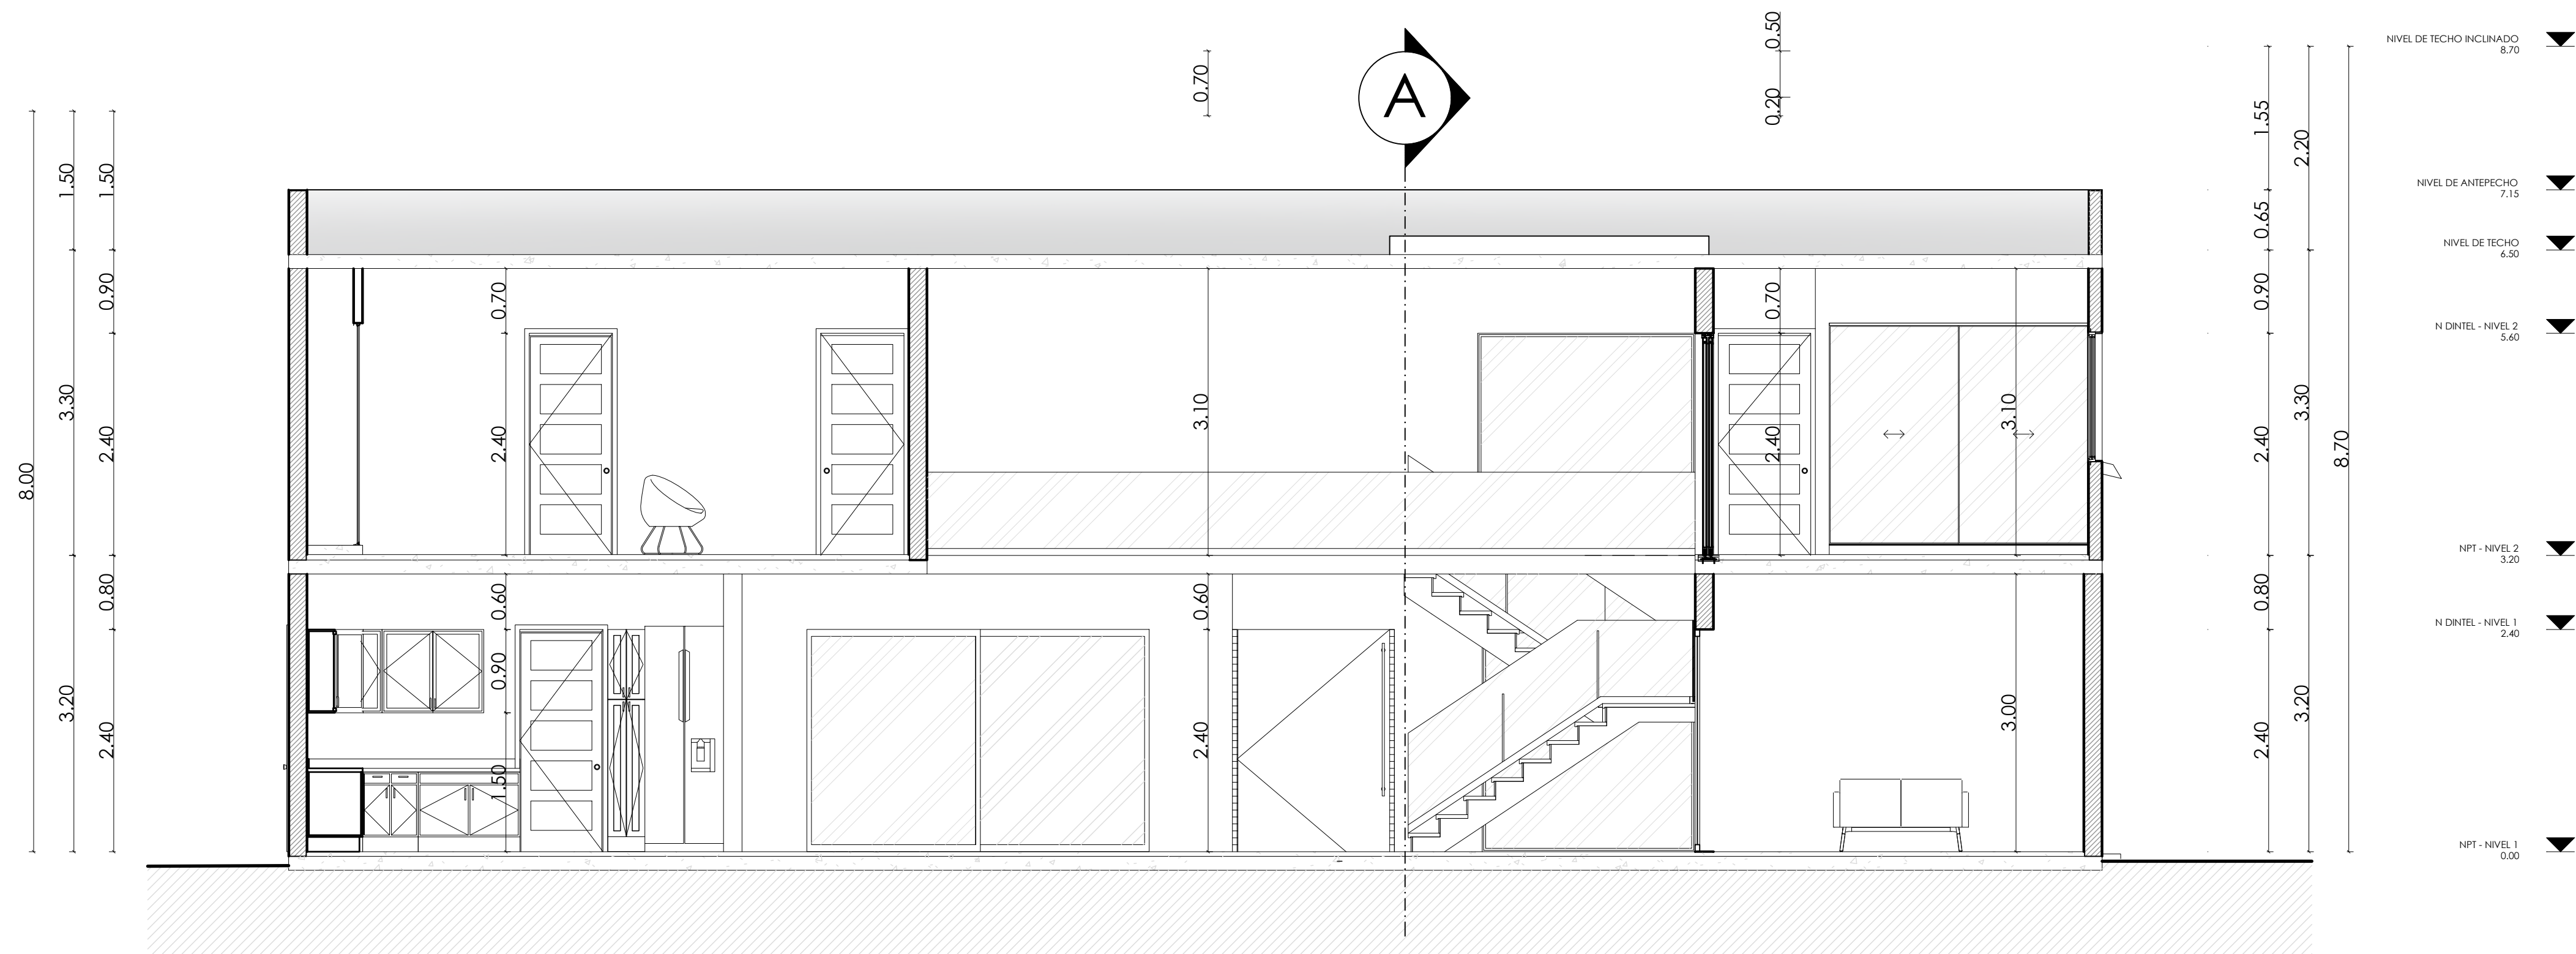

2 SECCION B-B (TRANSVERSAL)
ESC 1 : 50



PROYECTO
VILLA DRIVING 22

PROPIETARIO:
JOSHUA HEBERT

DISEÑO ARQUITECTONICO
CONSTRUCTORA COHIDA

COORDINACION Y DIBUJO DE PLANOS
CONSTRUCTORA COHIDA
ARQ. JOAN HIDALGO
CODIA

DISEÑO ESTRUCTURAL

DISEÑO ELECTRICO

DISEÑO SANITARIO


EQUIPOS COCINA Y SISTEMA GAS

DISEÑO PISCINA


NOMENCLATURA




INDICADORES DE
EJES DE MUROS

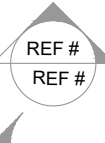

INDICADORES DE
CORTE

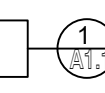


INDICADORES DE
DETALLES

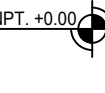

INDICADORES DE
ALTURA



INDICADORES DE
TIPO DE VENTANA

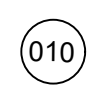


INDICADORES DE
TIPO DE PUERTAS

FECHA: AG 2022 ESCALA: INDICADA PLANOS: ARQUITECTONICOS


TITULO DE PLANO:
ELEVACIONES
LATERALES

NUMERO DE HOJA:
ARQ-010


PAGINA- 010/017 FORMATO: 24 X 36

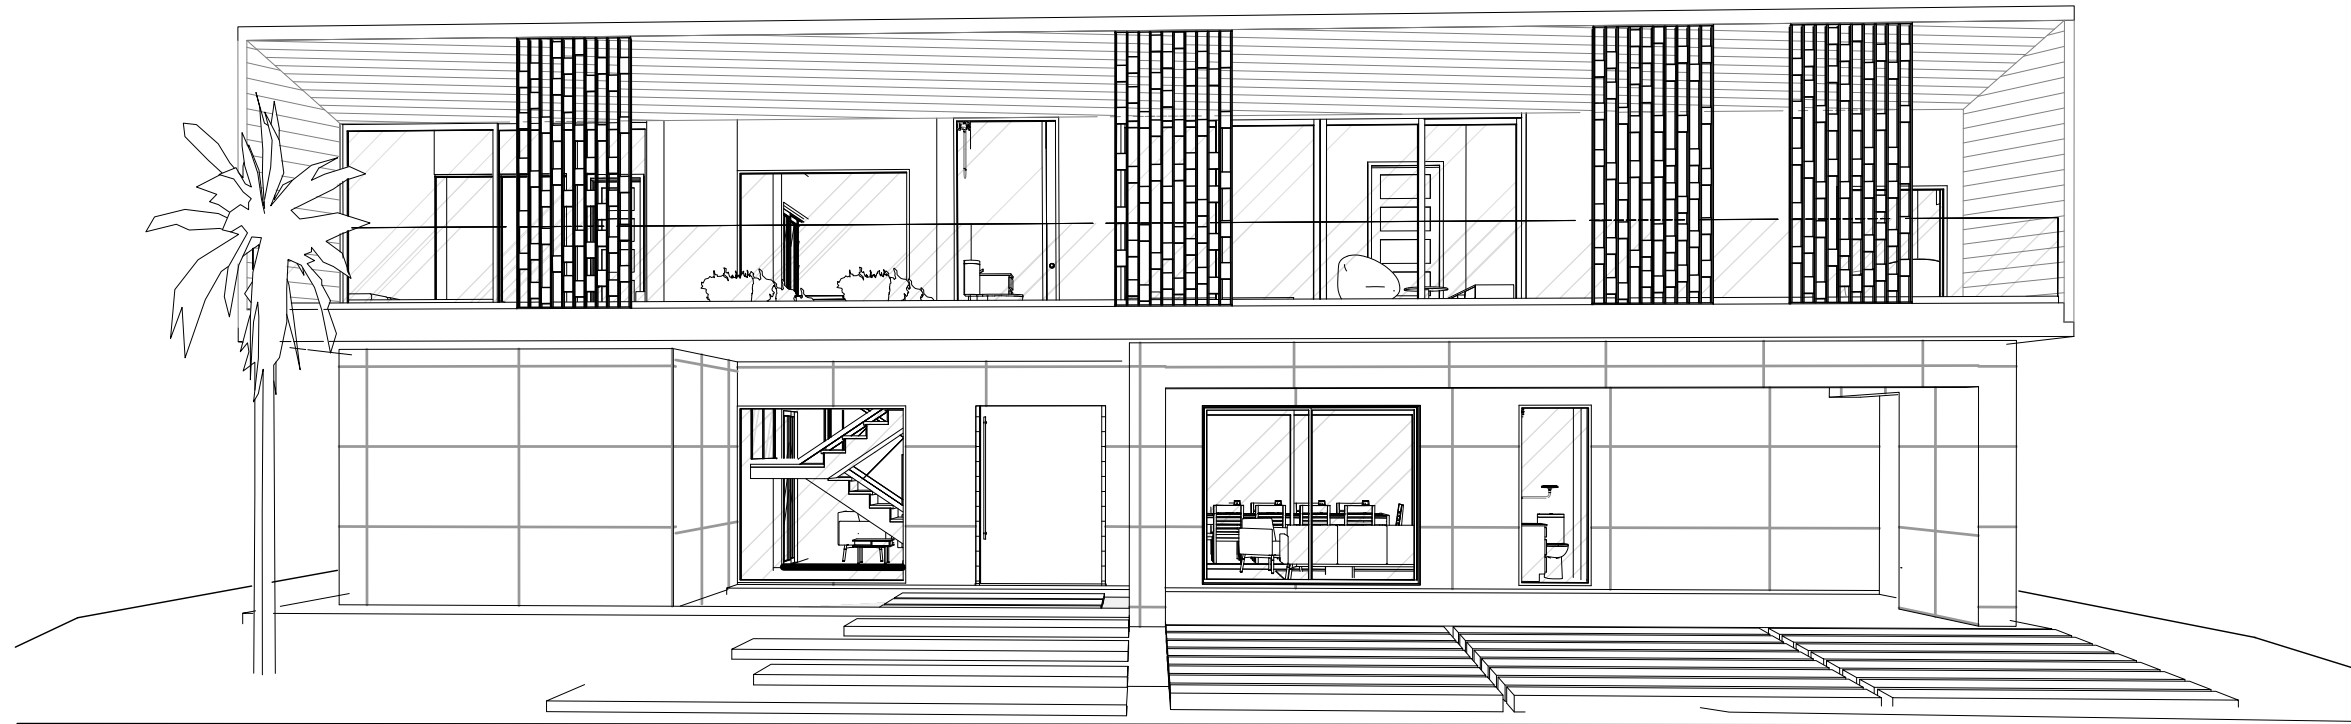

1 PERSPECTIVA FRONTAL

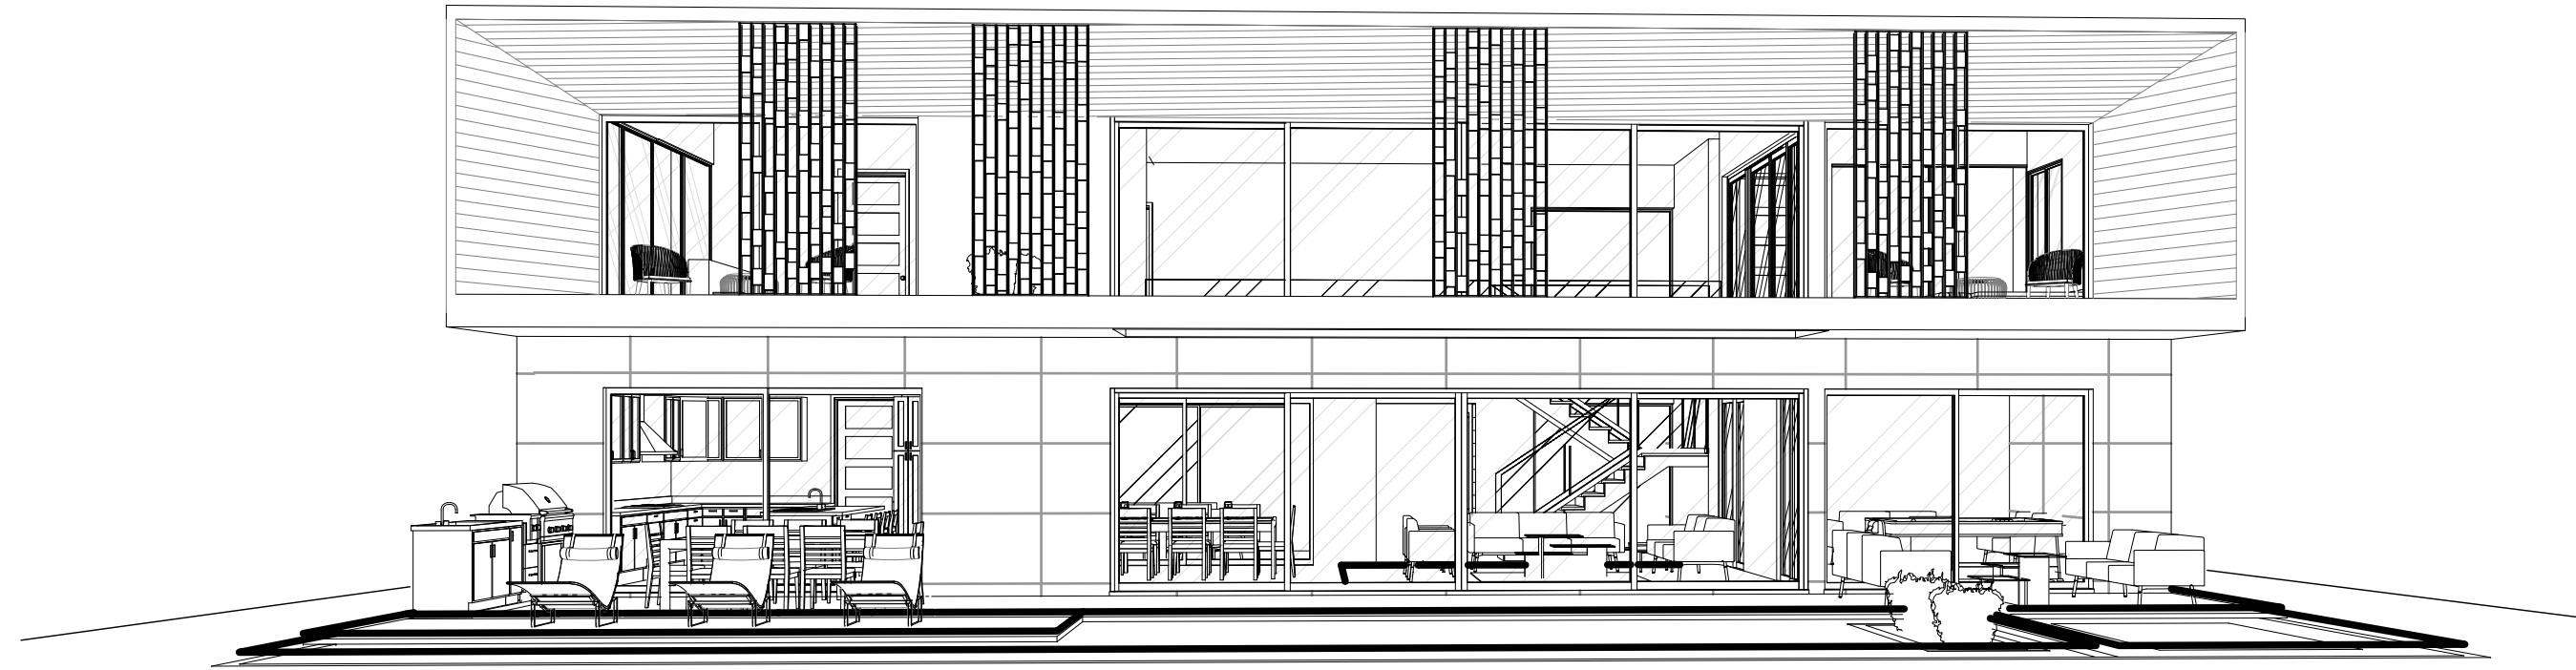

2 PERSPECTIVA POSTERIOR

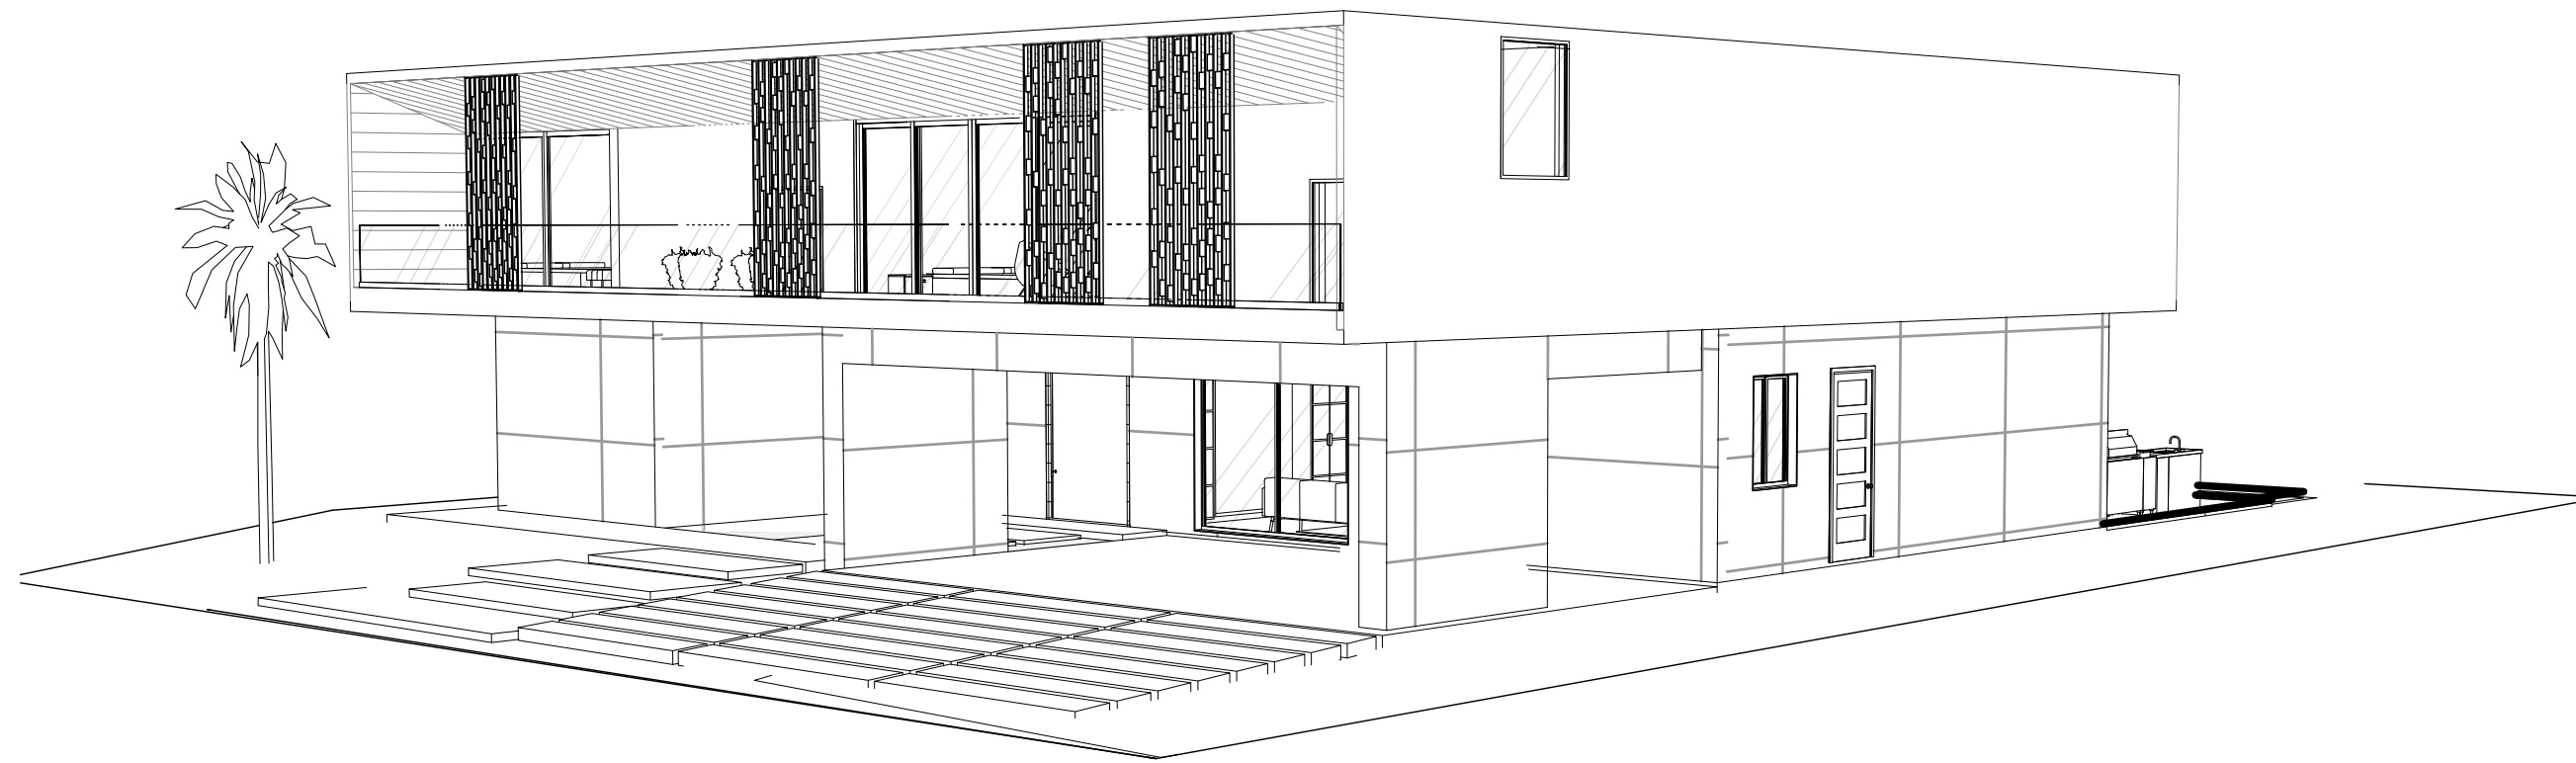

3 PERSPECTIVA LATERAL DERECHA



4 PERSPECTIVA LATERAL IZQUIERDA



PROYECTO
VILLA DRIVING 22
PROPIETARIO:
JOSHUA HEBERT
DISEÑO ARQUITECTONICO
CONSTRUCTORA COHIDA
COORDINACION Y DIBUJO DE PLANOS
CONSTRUCTORA COHIDA
ARQ. JOAN HIDALGO
CODIA
DISEÑO ESTRUCTURAL
-
DISEÑO ELECTRICO
-
DISEÑO SANITARIO
-
EQUIPOS COCINA Y SISTEMA GAS
-
DISEÑO PISCINA
-

NOMENCLATURA	
	INDICADORES DE EJES DE MUROS
	INDICADORES DE CORTE
	INDICADORES DE DETALLES
	INDICADORES DE ALTURA
	INDICADORES DE TIPO DE VENTANA
	INDICADORES DE TIPO DE PUERTAS


FECHA:	ESCALA:	PLANOS:
AG 2022	INDICADA	ARQUITECTONICOS
TITULO DE PLANO:		
PERSPECTIVAS		
NUMERO DE HOJA:		
ARQ-011		
PAGINA- 011/017	FORMATO: 24 X 36	




CONSTRUCTORA COHIDA		
PROYECTO VILLA DRIVING 22		
PROPIETARIO: JOSHUA HEBERT		
DISEÑO ARQUITECTONICO CONSTRUCTORA COHIDA		
COORDINACION Y DIBUJO DE PLANOS CONSTRUCTORA COHIDA ARQ. JOAN HIDALGO CODIA		
DISEÑO ESTRUCTURAL -		
DISEÑO ELECTRICO -		
DISEÑO SANITARIO -		
EQUIPOS COCINA Y SISTEMA GAS -		
DISEÑO PISCINA -		
NOMENCLATURA		
EJE O	INDICADORES DE EJES DE MUROS	
REF # REF #	INDICADORES DE CORTE	
1 DET	INDICADORES DE DETALLES	
NPT +0.00	INDICADORES DE ALTURA	
A	INDICADORES DE TIPO DE VENTANA	
010	INDICADORES DE TIPO DE PUERTAS	
FECHA: AG 2022	ESCALA: INDICADA	PLANOS: ARQUITECTONICOS
TITULO DE PLANO: RENDERS EXTERIORES		
NUMERO DE HOJA: ARQ-012		
PAGINA- 012/017	FORMATO: 24 X 36	




CONSTRUCTORA COHIDA		
PROYECTO VILLA DRIVING 22		
PROPIETARIO: JOSHUA HEBERT		
DISEÑO ARQUITECTONICO CONSTRUCTORA COHIDA		
COORDINACION Y DIBUJO DE PLANOS CONSTRUCTORA COHIDA ARQ. JOAN HIDALGO CODIA		
DISEÑO ESTRUCTURAL -		
DISEÑO ELECTRICO -		
DISEÑO SANITARIO -		
EQUIPOS COCINA Y SISTEMA GAS -		
DISEÑO PISCINA -		
NOMENCLATURA		
EJE O	INDICADORES DE EJES DE MUROS	
REF # REF #	INDICADORES DE CORTE	
1 DET	INDICADORES DE DETALLES	
NPT +0.00	INDICADORES DE ALTURA	
A	INDICADORES DE TIPO DE VENTANA	
010	INDICADORES DE TIPO DE PUERTAS	
FECHA: AG 2022	ESCALA: INDICADA	PLANOS: ARQUITECTONICOS
TITULO DE PLANO: RENDERS INTERIORES		
NUMERO DE HOJA: ARQ-013		
PAGINA- 013/017	FORMATO: 24 X 36	

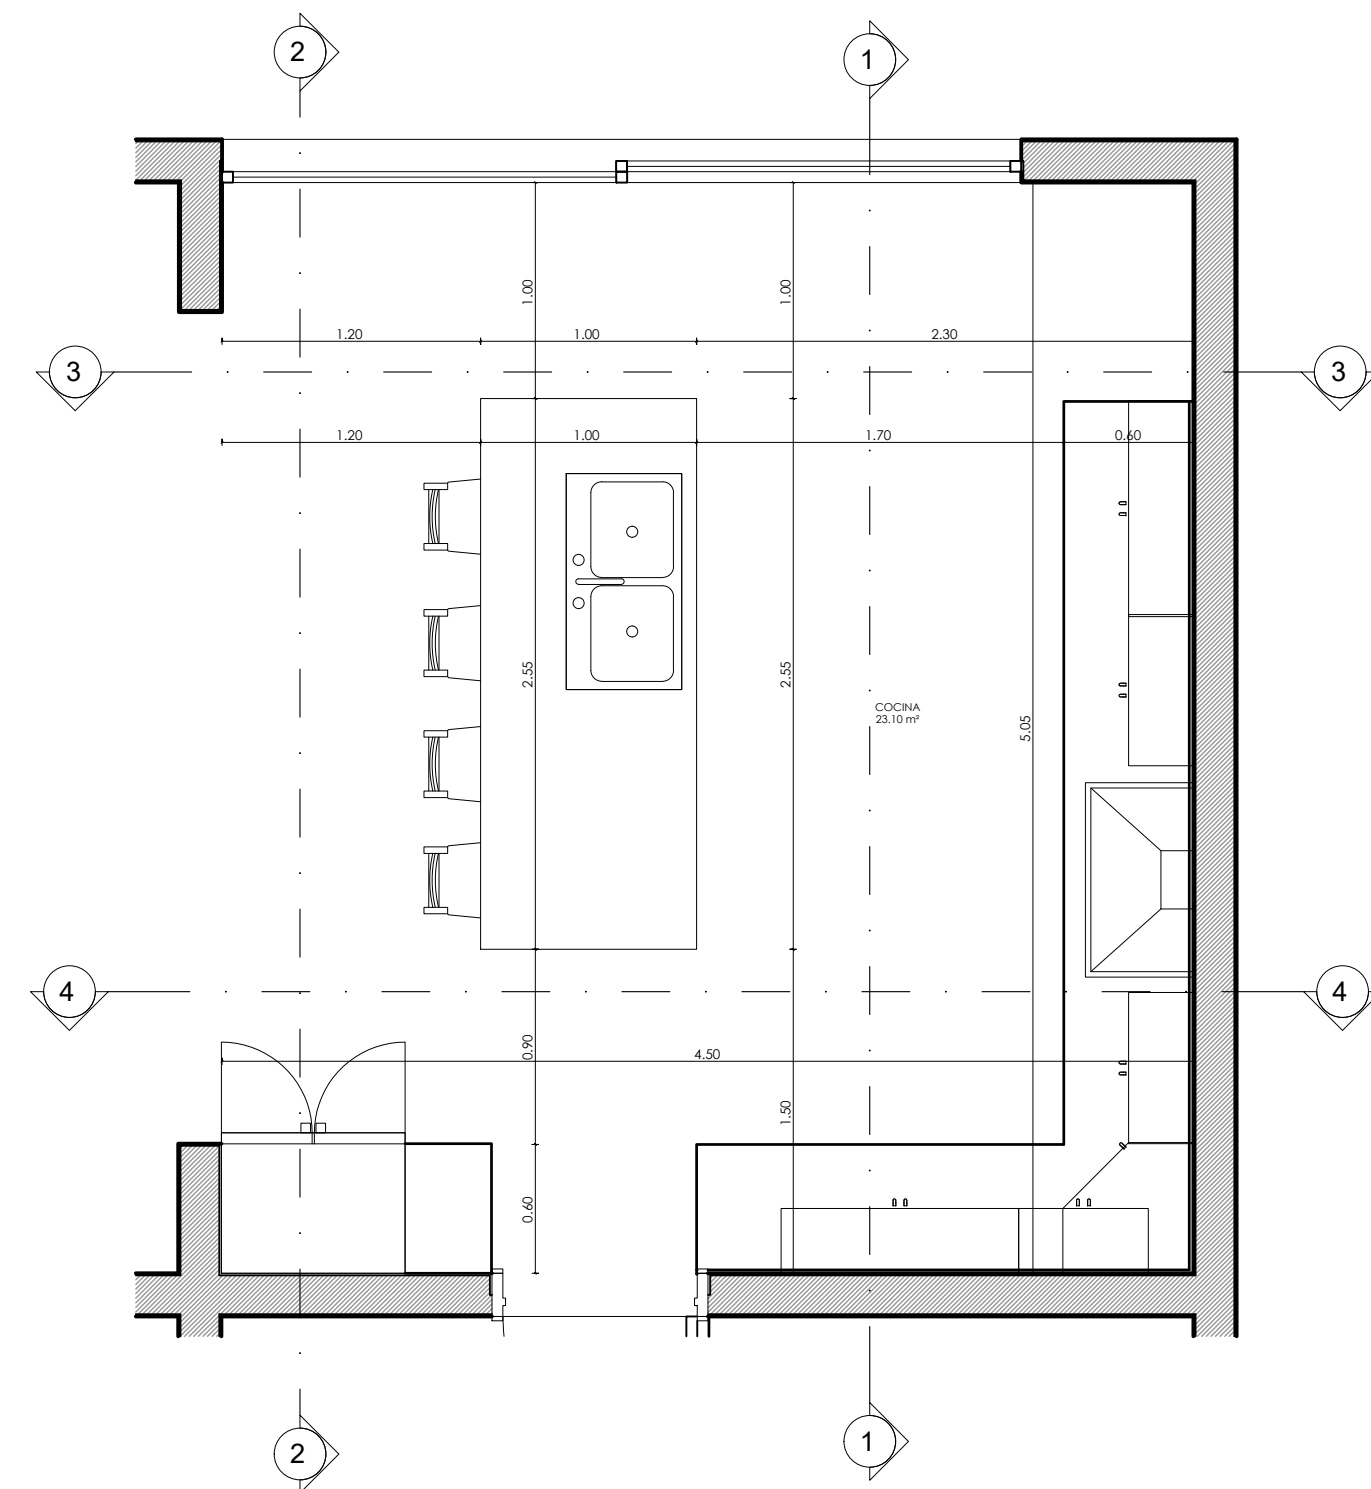


1 PLANTA - COCINA
ESC 1 : 35

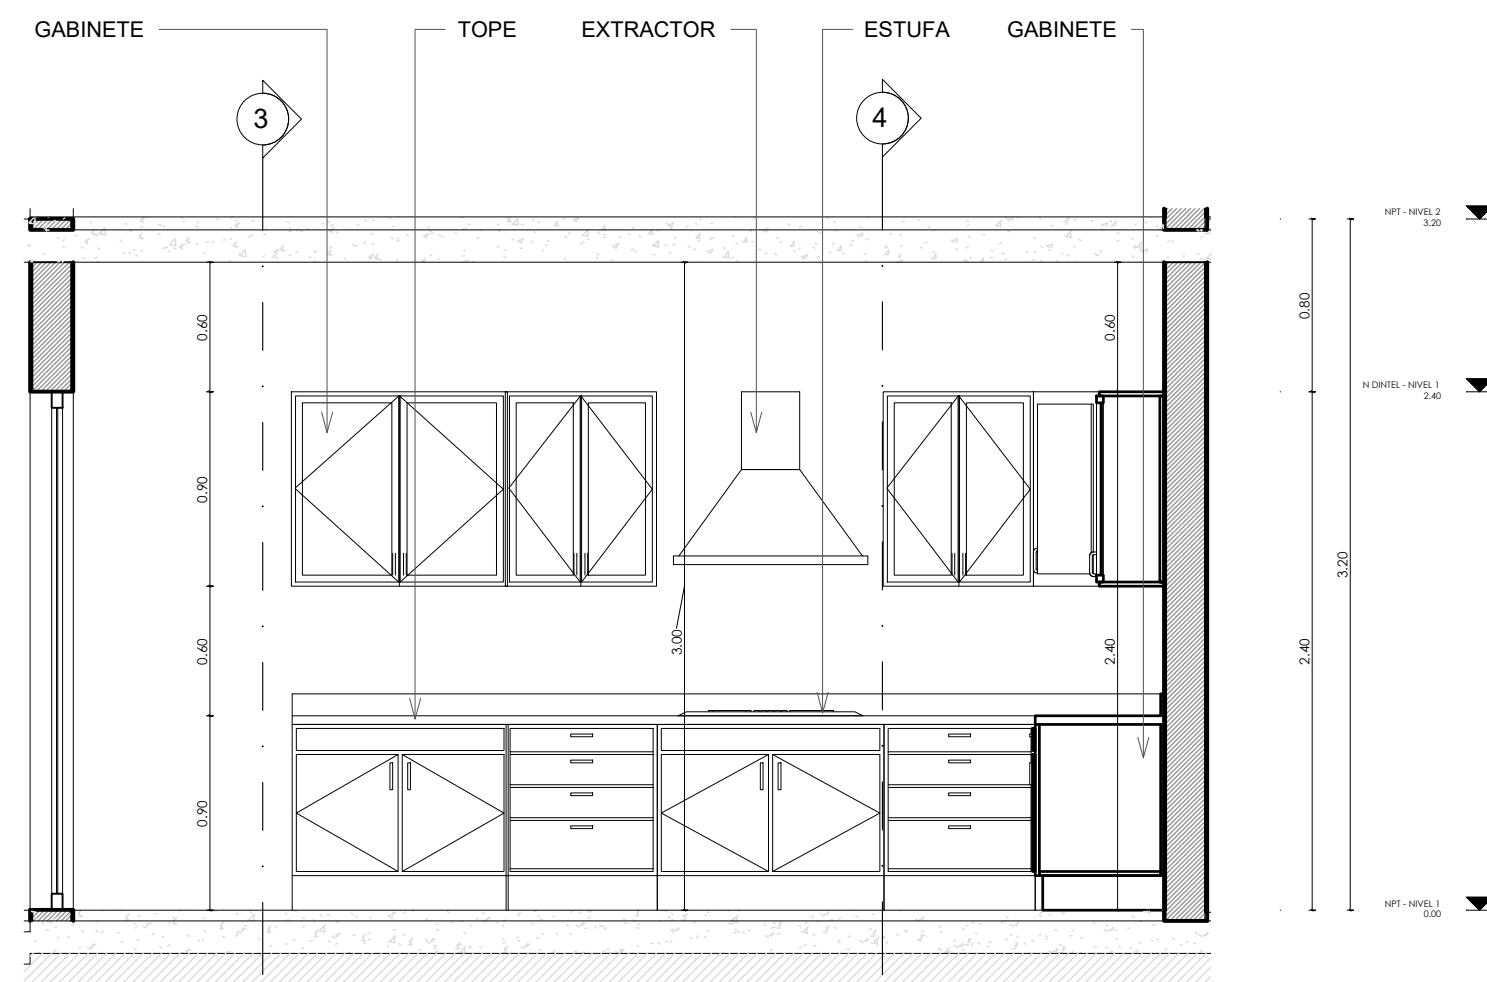


2 CORTE 1 - COCINA
ESC 1 : 35

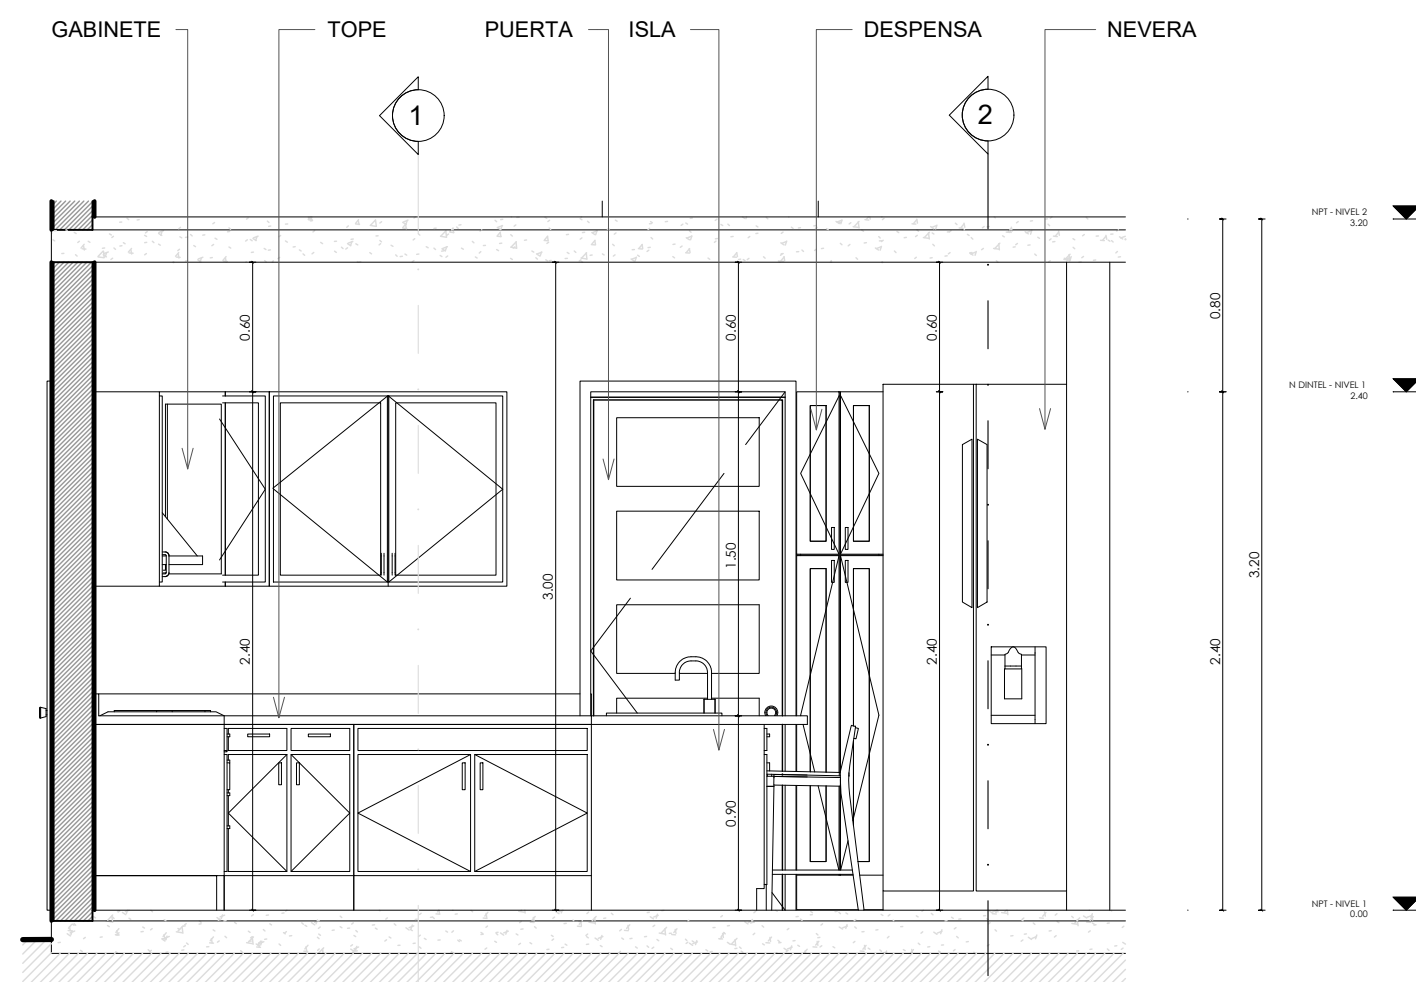


4 CORTE 3 - COCINA
ESC 1 : 35

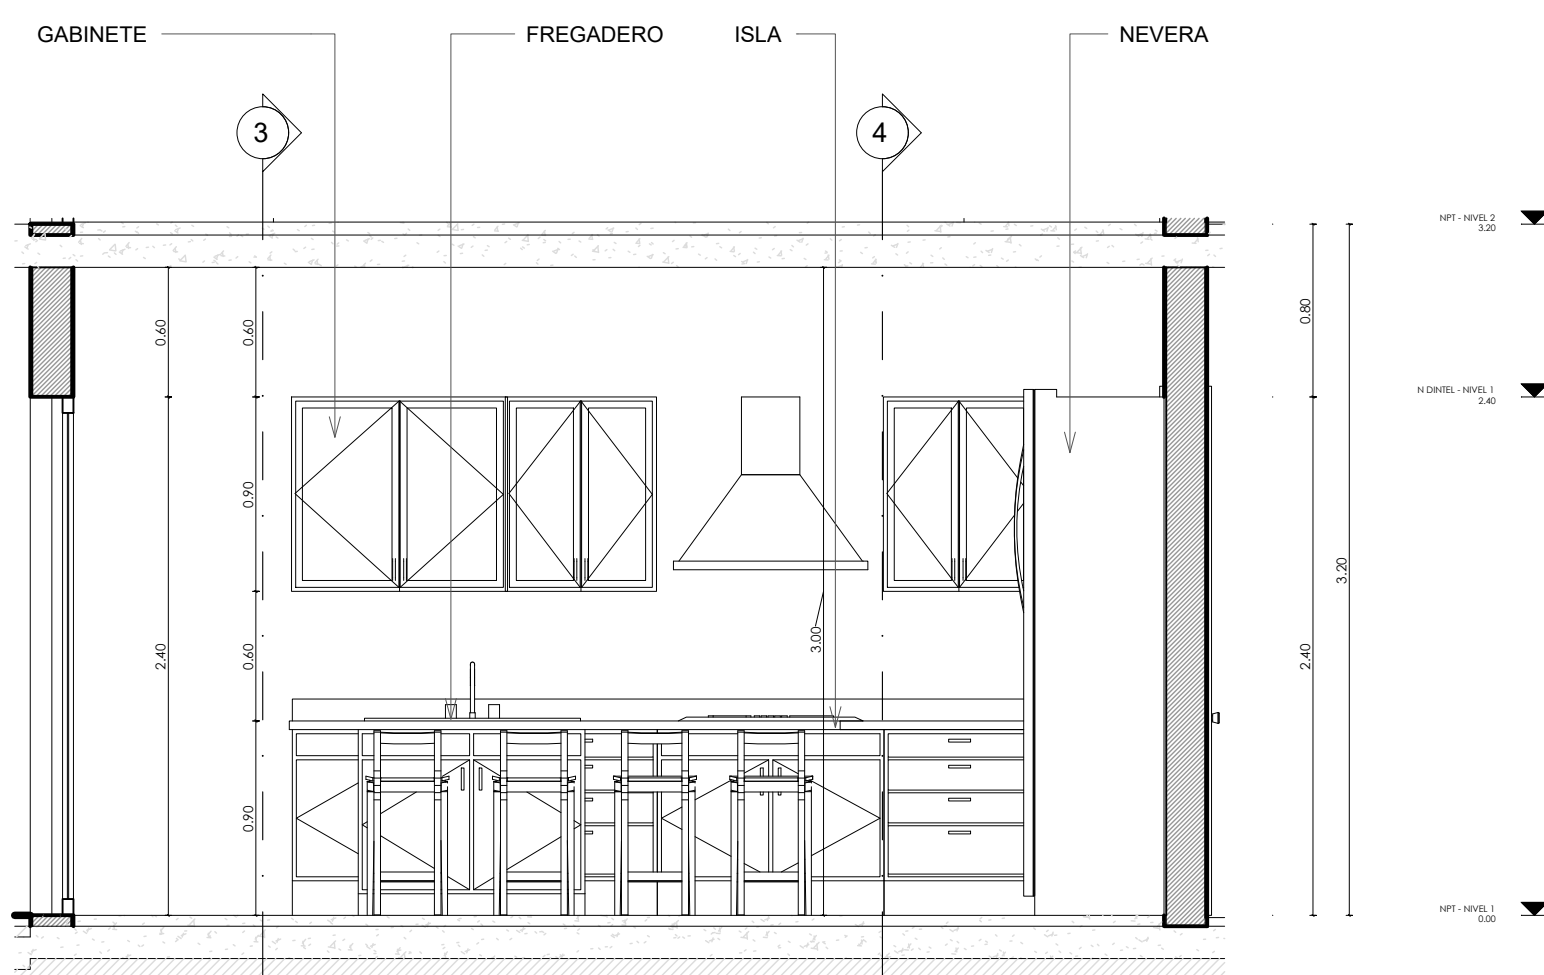


3 CORTE 2 - COCINA
ESC 1 : 35

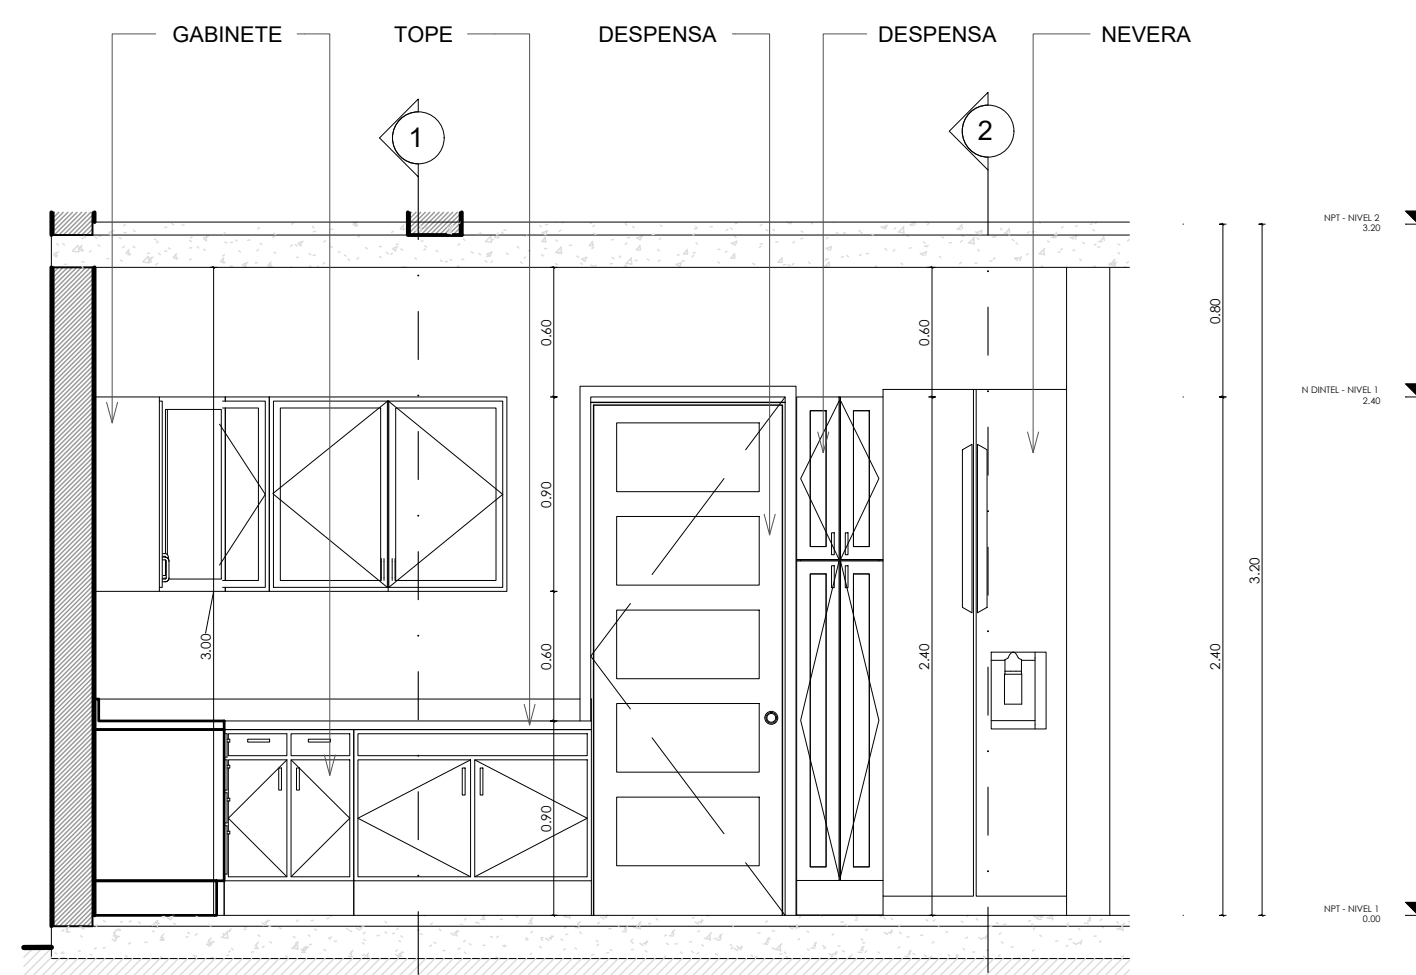


5 CORTE 4 - COCINA
ESC 1 : 35

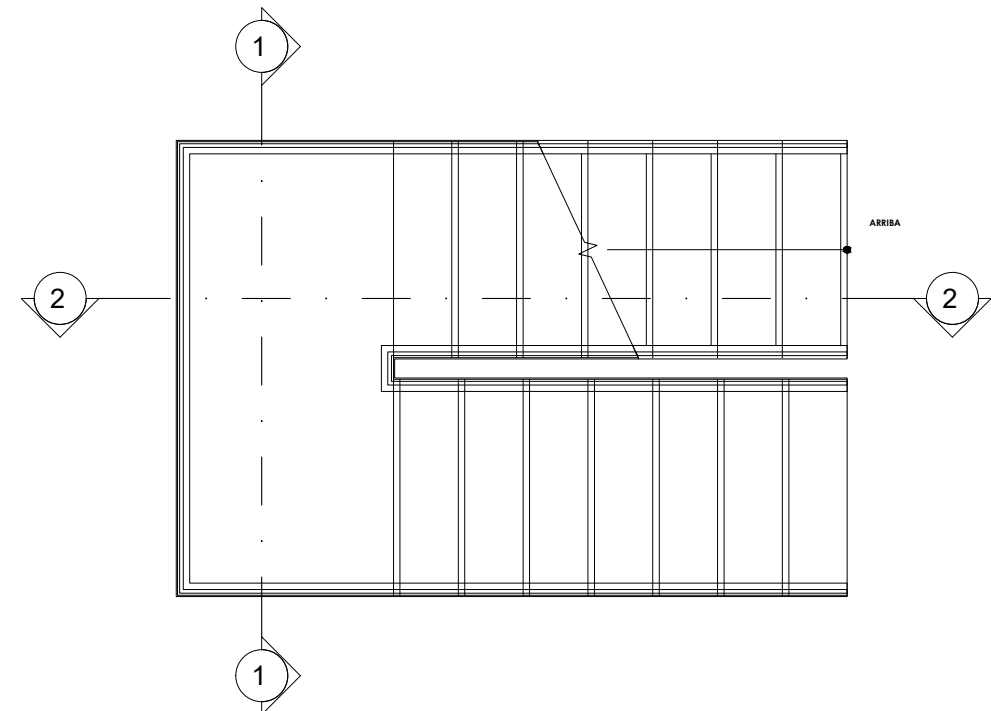


6 PLANTA - ESCALERA
ESC 1 : 35

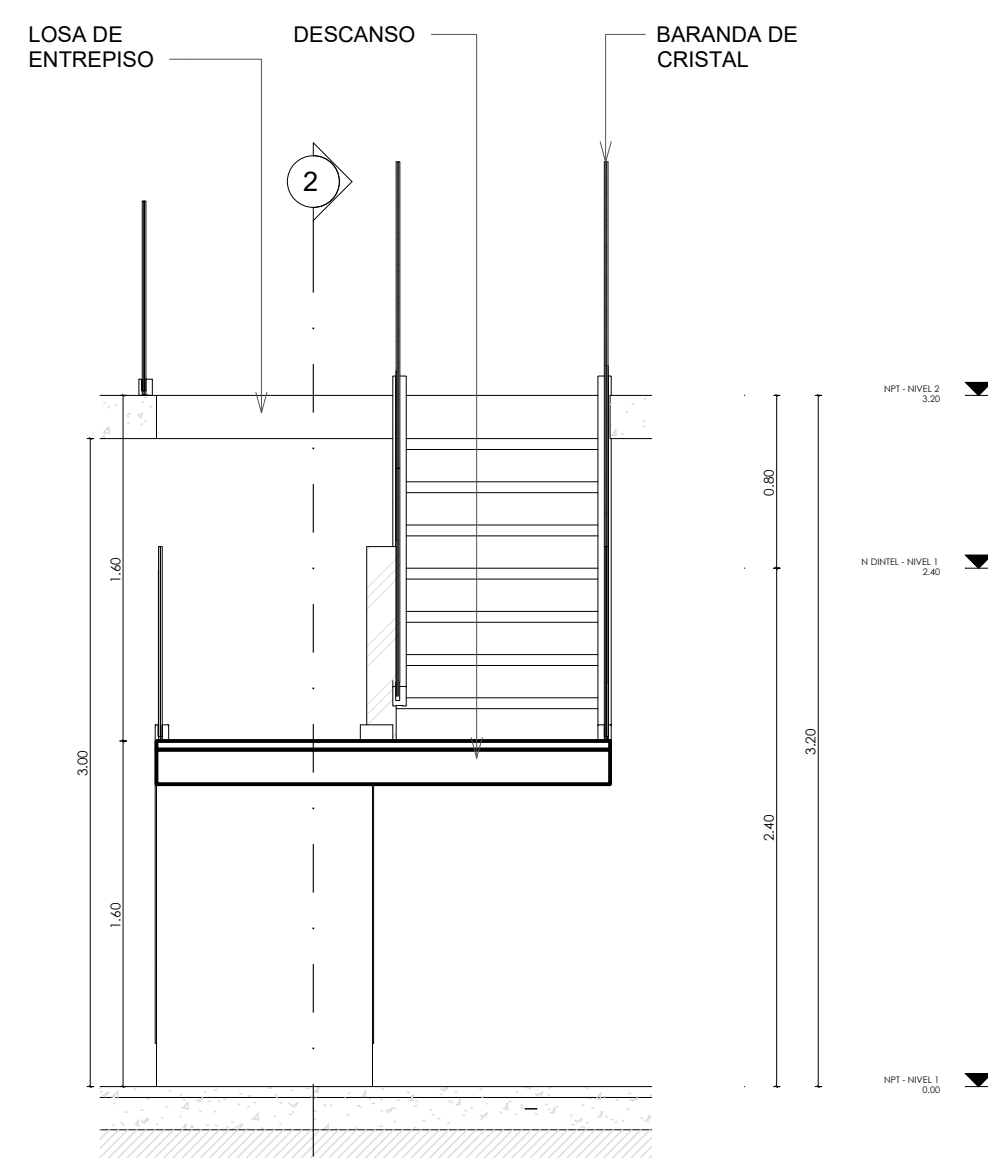

7 CORTE 1 - ESCALERA
ESC 1 : 35

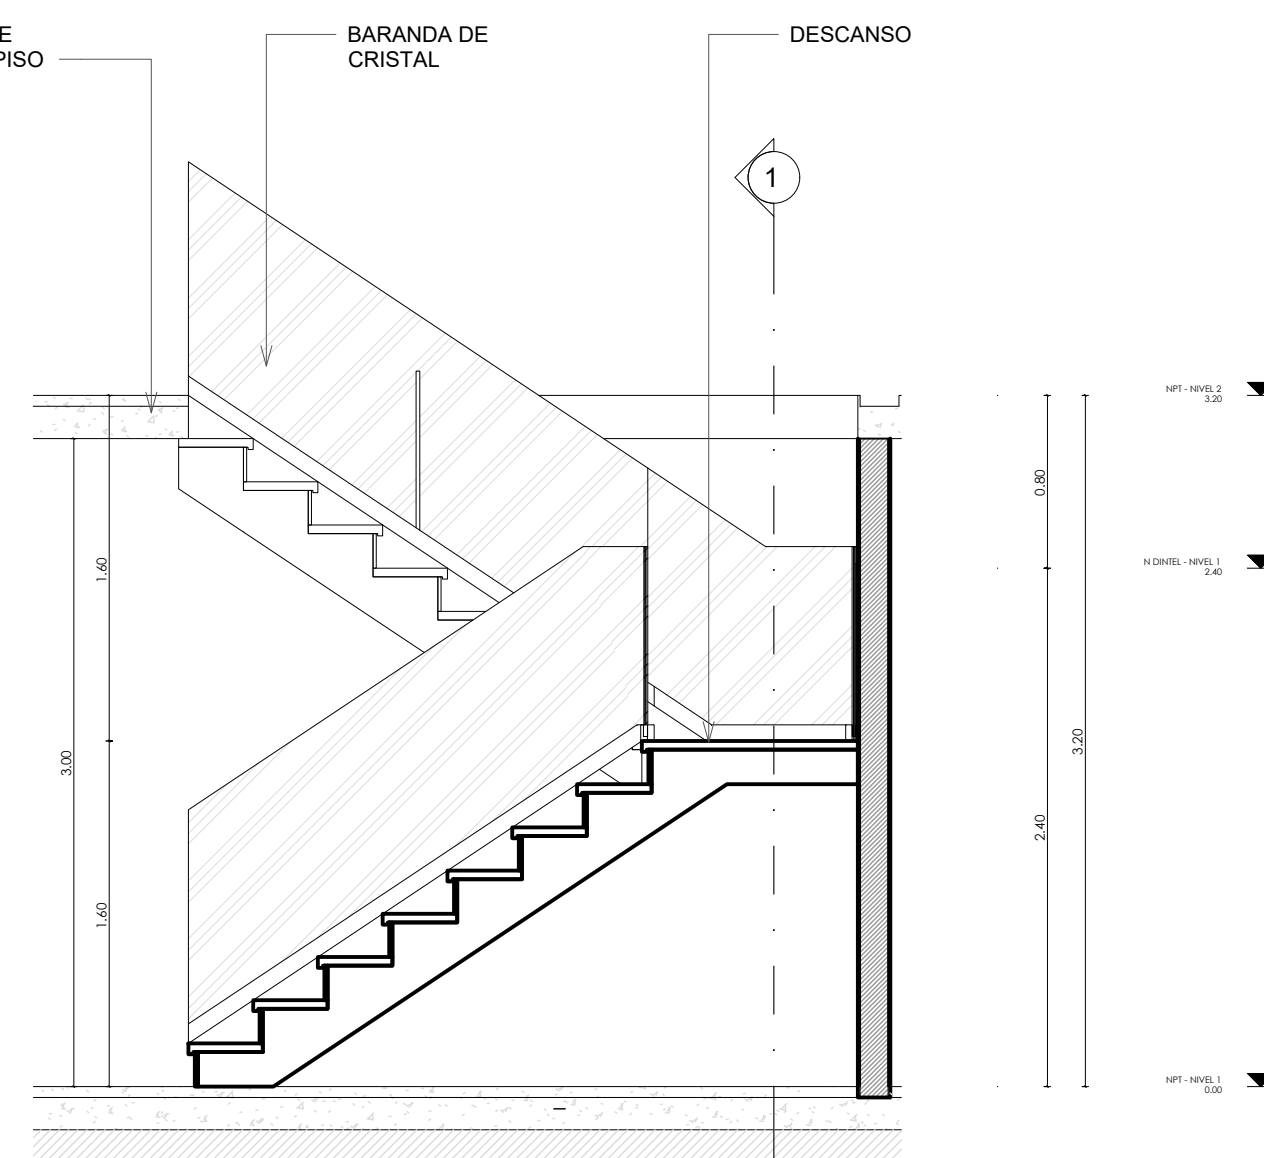

8 CORTE 2 - ESCALERA
ESC 1 : 35

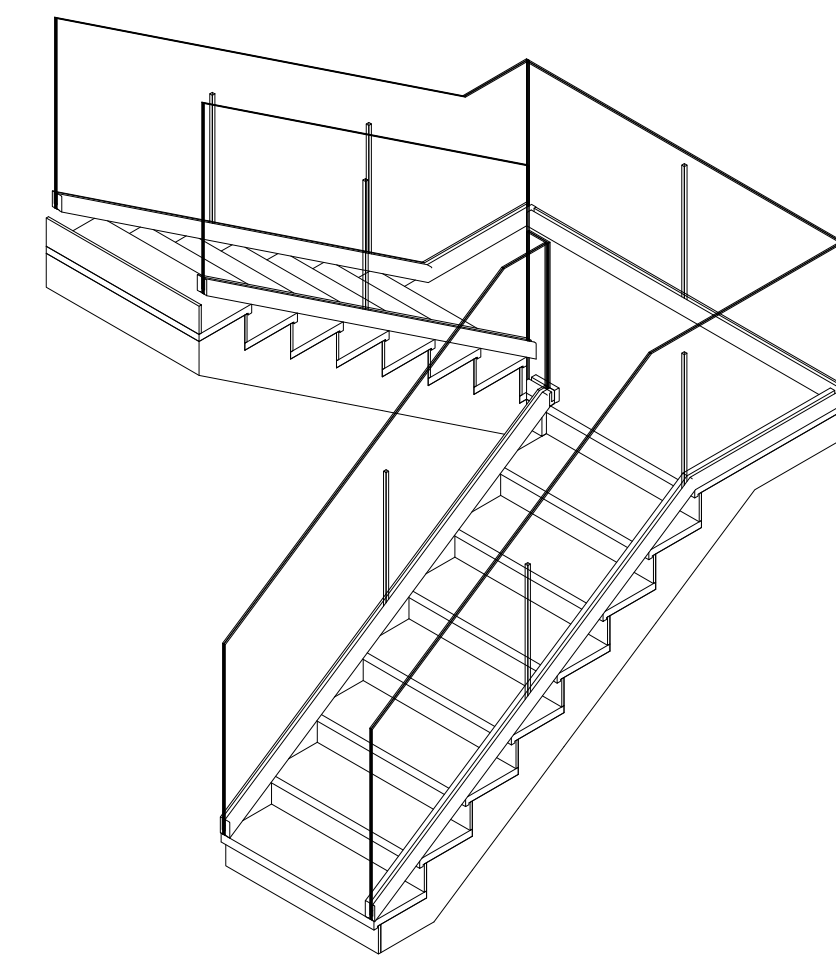

9 ISOMETRICO - ESCALERA



PROYECTO
VILLA DRIVING 22

PROPIETARIO:
JOSHUA HEBERT

DISEÑO ARQUITECTONICO
CONSTRUCTORA COHIDA

COORDINACION Y DIBUJO DE PLANOS
CONSTRUCTORA COHIDA
ARQ. JOAN HIDALGO
CODIA

DISEÑO ESTRUCTURAL

DISEÑO ELECTRICO

DISEÑO SANITARIO

EQUIPOS COCINA Y SISTEMA GAS

DISEÑO PISCINA

NOMENCLATURA


	INDICADORES DE EJES DE MUROS
	INDICADORES DE CORTE
	INDICADORES DE DETALLES
	INDICADORES DE ALTURA
	INDICADORES DE TIPO DE VENTANA
	INDICADORES DE TIPO DE PUERTAS

FECHA: AG 2022 ESCALA: INDICADA PLANOS: ARQUITECTONICOS


TITULO DE PLANO:
DETALLES DE COCINA Y
ESCALERA

NUMERO DE HOJA:
ARQ-014


PAGINA- 014/017 FORMATO: 24 X 36

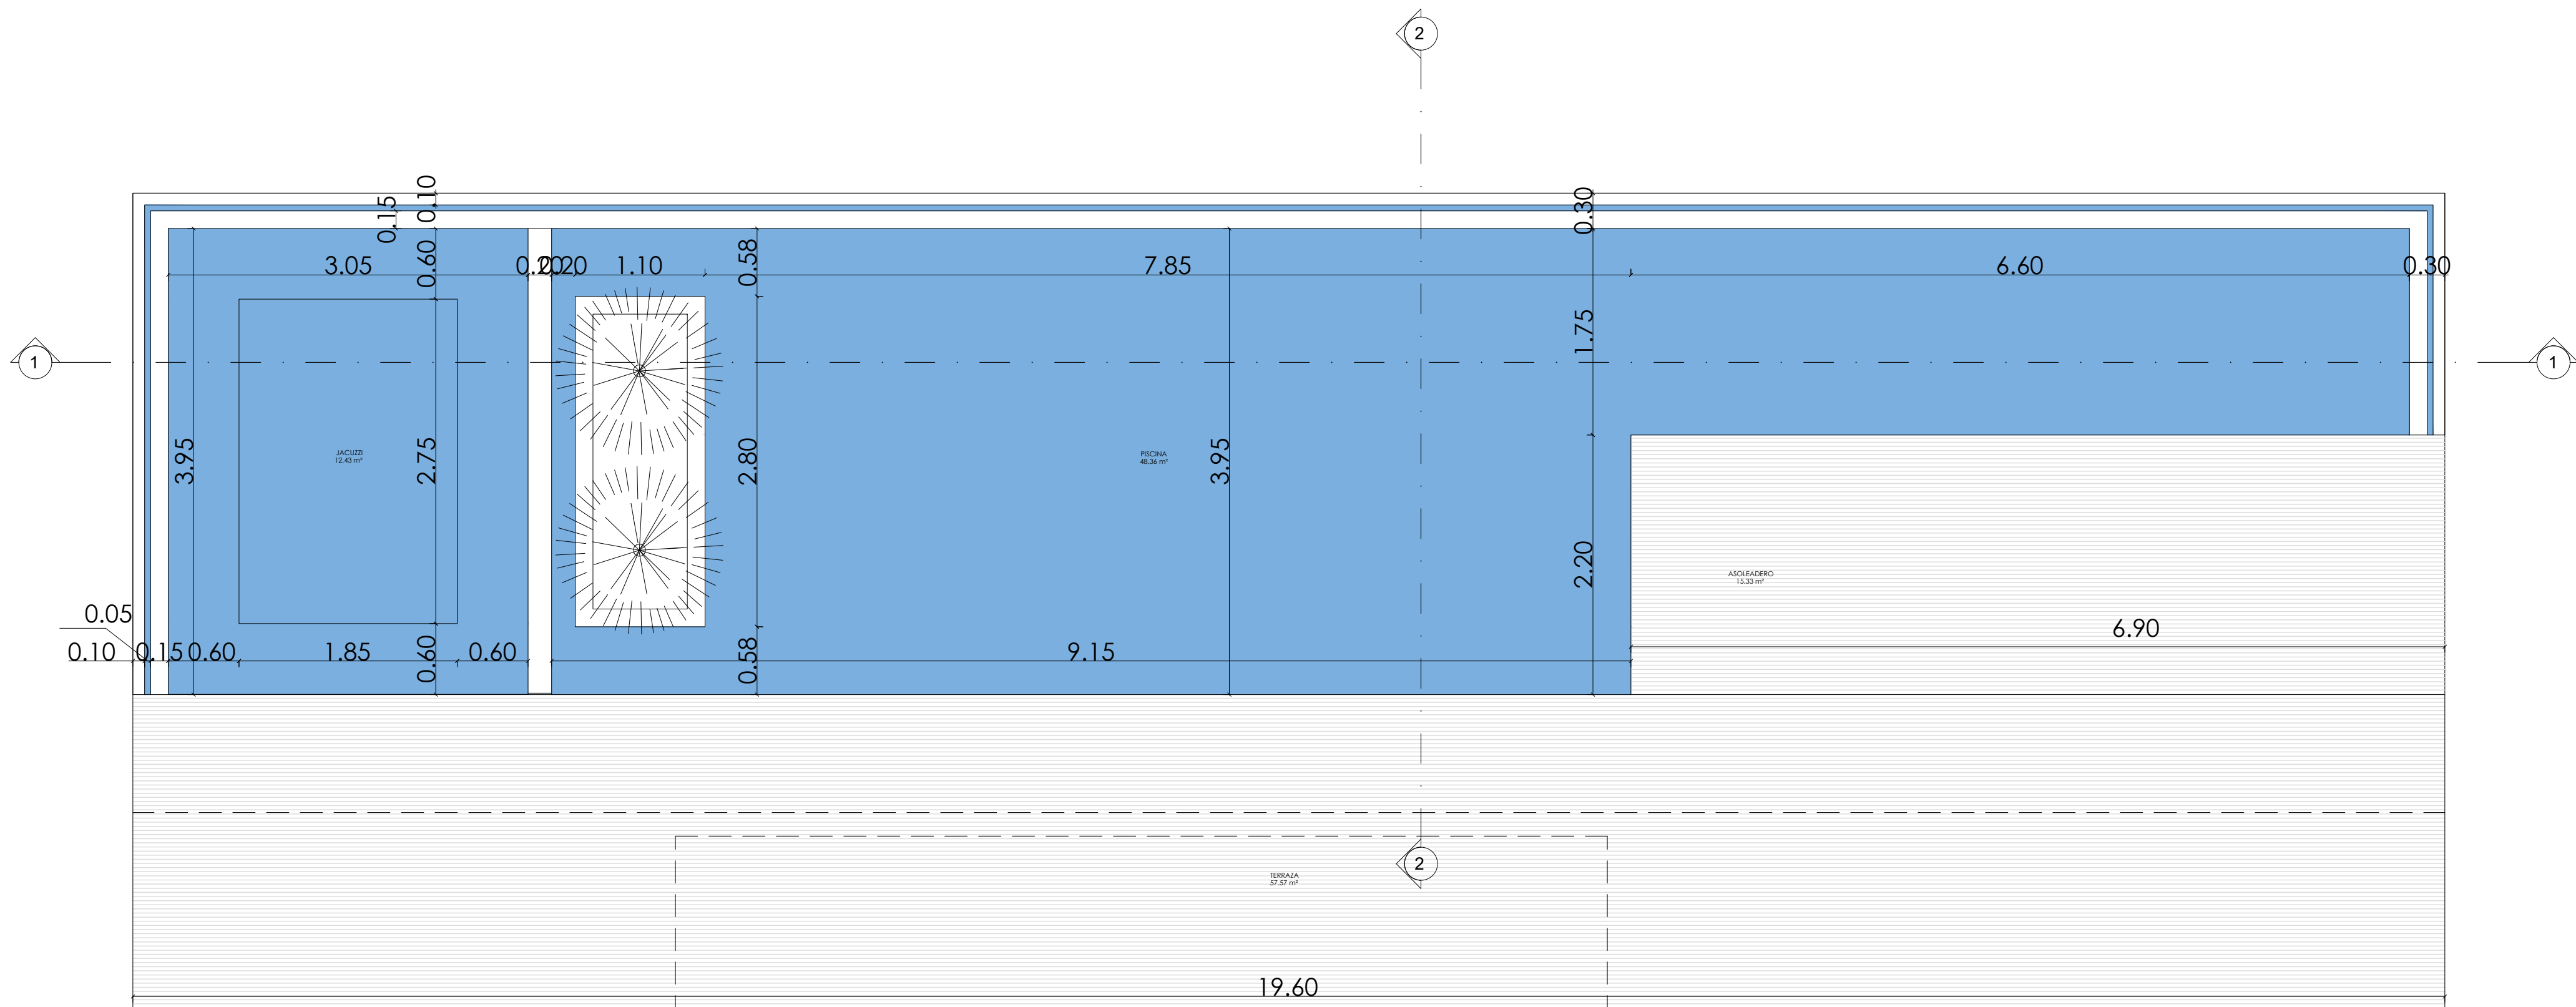

1 PLANTA
ESC 1 : 40

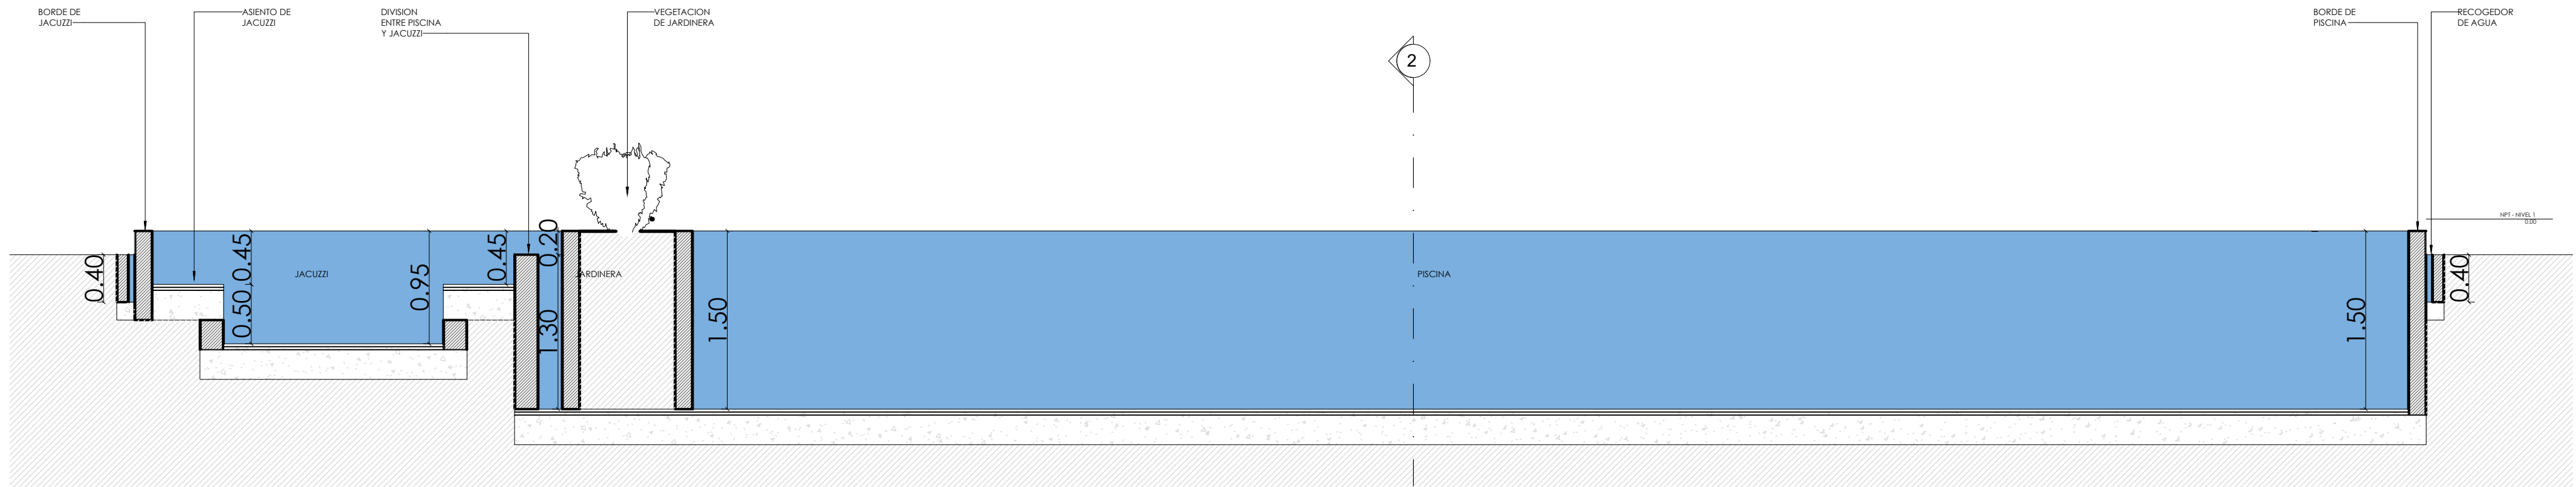

2 CORTE 1
ESC 1 : 40

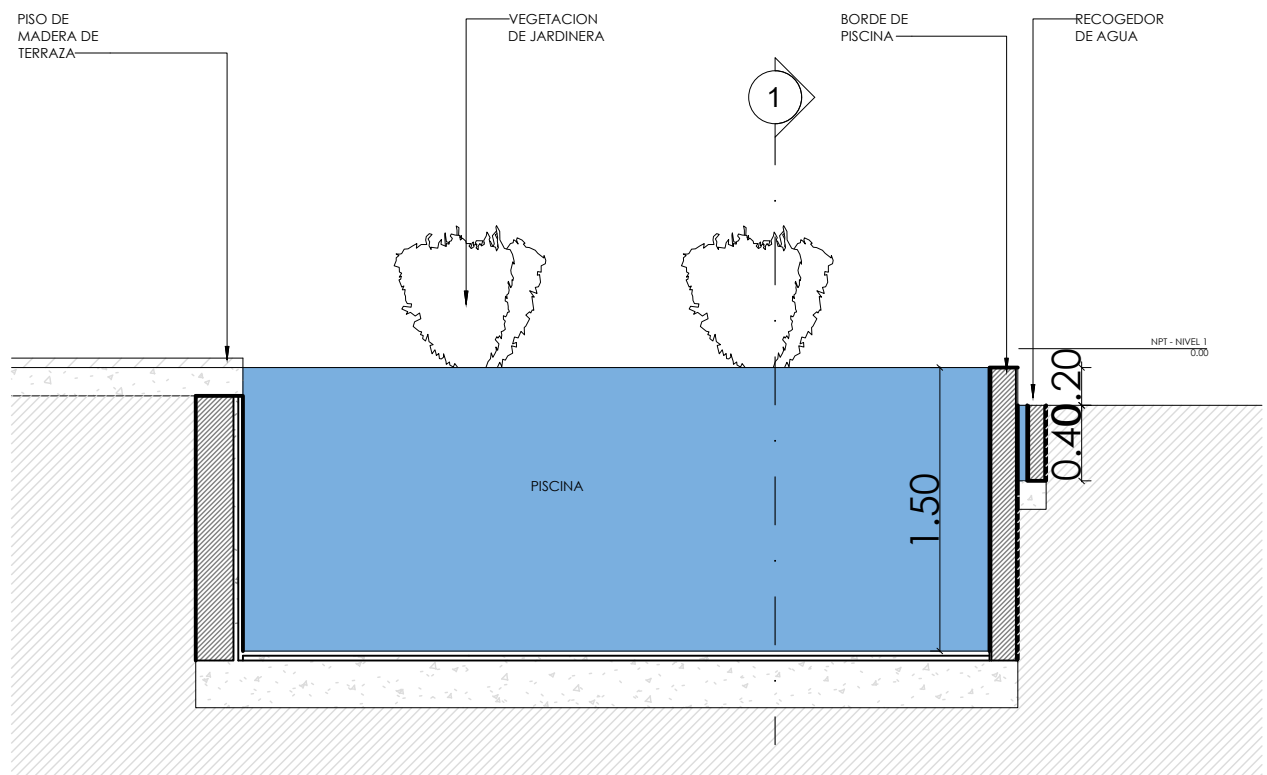

3 CORTE 2
ESC 1 : 40



PROYECTO
VILLA DRIVING 22

PROPIETARIO:
JOSHUA HEBERT

DISEÑO ARQUITECTONICO
CONSTRUCTORA COHIDA

COORDINACION Y DIBUJO DE PLANOS
CONSTRUCTORA COHIDA
ARQ. JOAN HIDALGO
CODIA

DISEÑO ESTRUCTURAL
-

DISEÑO ELECTRICO
-

DISEÑO SANITARIO
-

EQUIPOS COCINA Y SISTEMA GAS
-

DISEÑO PISCINA
-

NOMENCLATURA

EJE
O

INDICADORES DE
EJES DE MUROS

REF #
REF #

INDICADORES DE
CORTE

1
DET

INDICADORES DE
DETALLES

NPT +0.00

INDICADORES DE
ALTURA

A

INDICADORES DE
TIPO DE VENTANA

010

INDICADORES DE
TIPO DE PUERTAS

FECHA:
AG 2022

ESCALA:
INDICADA

PLANOS:
ARQUITECTONICOS

TITULO DE PLANO:
DETALLES DE PISCINA

NUMERO DE HOJA:

ARQ-015


PAGINA- 015/ 017

FORMATO: 24 X 36

1

LEYENDA DE PUERTAS DE ALUMINIO Y VIDRIO

ESC 1 : 50

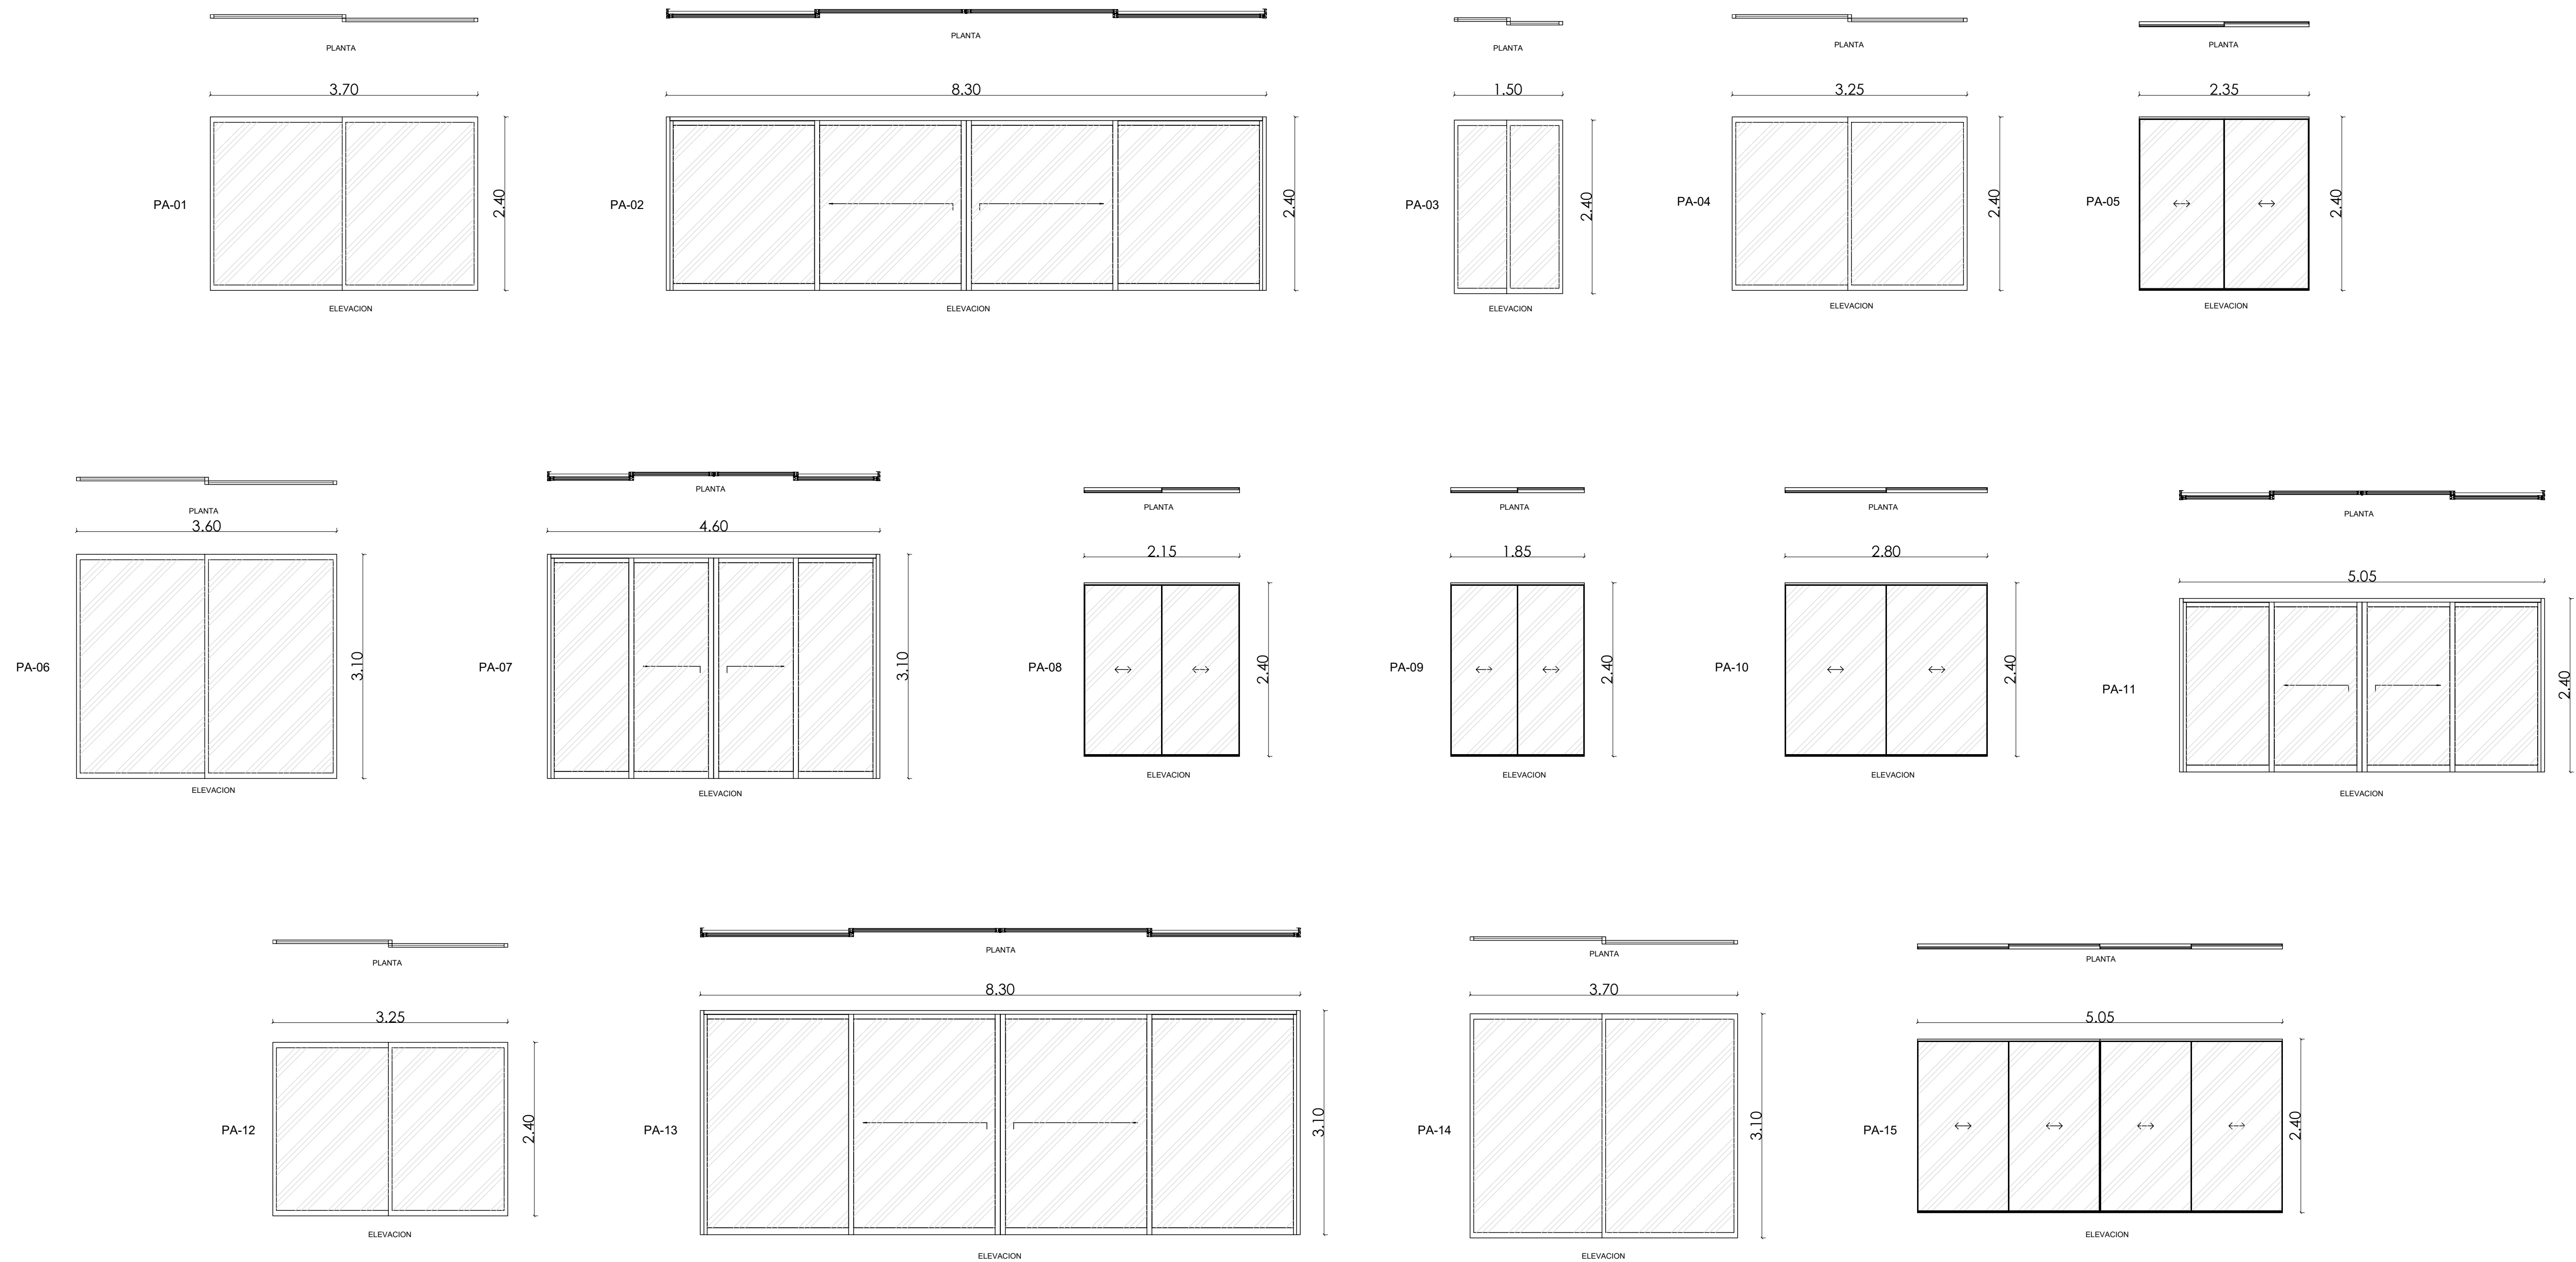

DRIVING 22 - TABLA DE PUERTAS ALUMINIO Y VIDRIO										
CODIGO	DIMENSIONES		TIPO OPERACIONAL	MATERIAL	COLOR PERFLERIA	NO. HOJAS	CANTIDADES POR NIVEL		TOTAL	UBICACIÓN
	ALTO	ANCHO					NIVEL 01	NIVEL 02		
PA-01	2.40	3.70	CORREDIZA	ALUMINIO Y VIDRIO	NEGRO	2.00	2.00	0.00	2.00	COCINA Y TV ROOM
PA-02	2.40	8.30	CORREDIZA	ALUMINIO Y VIDRIO	NEGRO	4.00	1.00	0.00	1.00	SALA - COMEDOR
PA-03	2.40	1.50	CORREDIZA	ALUMINIO Y VIDRIO	NEGRO	2.00	2.00	0.00	2.00	SALA DE JUEGOS
PA-04	2.40	3.25	CORREDIZA	ALUMINIO Y VIDRIO	NEGRO	2.00	1.00	0.00	1.00	SALA DE JUEGOS
PA-05	2.40	2.35	CORREDIZA	ALUMINIO Y VIDRIO	NEGRO	2.00	1.00	0.00	1.00	CLOSET DORMITORIO 1
PA-06	3.10	3.60	CORREDIZA	ALUMINIO Y VIDRIO	NEGRO	2.00	1.00	0.00	1.00	DORMITORIO 2
PA-07	3.10	4.60	CORREDIZA	ALUMINIO Y VIDRIO	NEGRO	2.00	0.00	1.00	1.00	DORMITORIO 4
PA-08	2.40	2.15	CORREDIZA	ALUMINIO Y VIDRIO	NEGRO	2.00	0.00	1.00	1.00	CLOSET DORMITORIO 4
PA-09	2.40	1.85	CORREDIZA	ALUMINIO Y VIDRIO	NEGRO	2.00	0.00	1.00	1.00	CLOSET DORMITORIO 2
PA-10	2.40	2.80	CORREDIZA	ALUMINIO Y VIDRIO	NEGRO	2.00	0.00	1.00	1.00	CLOSET DORMITORIO 3
PA-11	2.40	5.05	CORREDIZA	ALUMINIO Y VIDRIO	NEGRO	4.00	0.00	1.00	1.00	DORMITORIO 3
PA-12	3.10	3.25	CORREDIZA	ALUMINIO Y VIDRIO	NEGRO	2.00	0.00	1.00	1.00	DORMITORIO 3
PA-13	3.10	8.30	CORREDIZA	ALUMINIO Y VIDRIO	NEGRO	4.00	0.00	1.00	1.00	BALCON POSTERIOR
PA-14	3.10	3.70	CORREDIZA	ALUMINIO Y VIDRIO	NEGRO	2.00	0.00	1.00	1.00	DORMITORIO PRINCIPAL
PA-15	2.40	5.05	CORREDIZA	ALUMINIO Y VIDRIO	NEGRO	4.00	0.00	1.00	1.00	CLOSET DORMITORIO PRINCIPAL

PROYECTO

VILLA DRIVING 22

PROPIETARIO:

JOSHUA HEBERT

DISEÑO ARQUITECTONICO

CONSTRUCTORA COHIDA

COORDINACION Y DIBUJO DE PLANOS

CONSTRUCTORA COHIDA

ARQ. JOAN HIDALGO

CODIA

DISEÑO ESTRUCTURAL

-

DISEÑO ELECTRICO

-

DISEÑO SANITARIO

-

EQUIPOS COCINA Y SISTEMA GAS

-

DISEÑO PISCINA

-

NOMENCLATURA

INDICADORES DE EJES DE MUROS

INDICADORES DE CORTE

INDICADORES DE DETALLES

INDICADORES DE ALTURA

INDICADORES DE TIPO DE VENTANA

INDICADORES DE TIPO DE PUERTAS

FECHA:

AG 2022

ESCALA:

INDICADA

PLANOS:

ARQUITECTONICOS

TITULO DE PLANO:


LEYENDA DE PUERTAS DE ALUMINIO Y VIDRIO

NUMERO DE HOJA:


ARQ-016

PAGINA- 016/017

FORMATO: 24 X 36

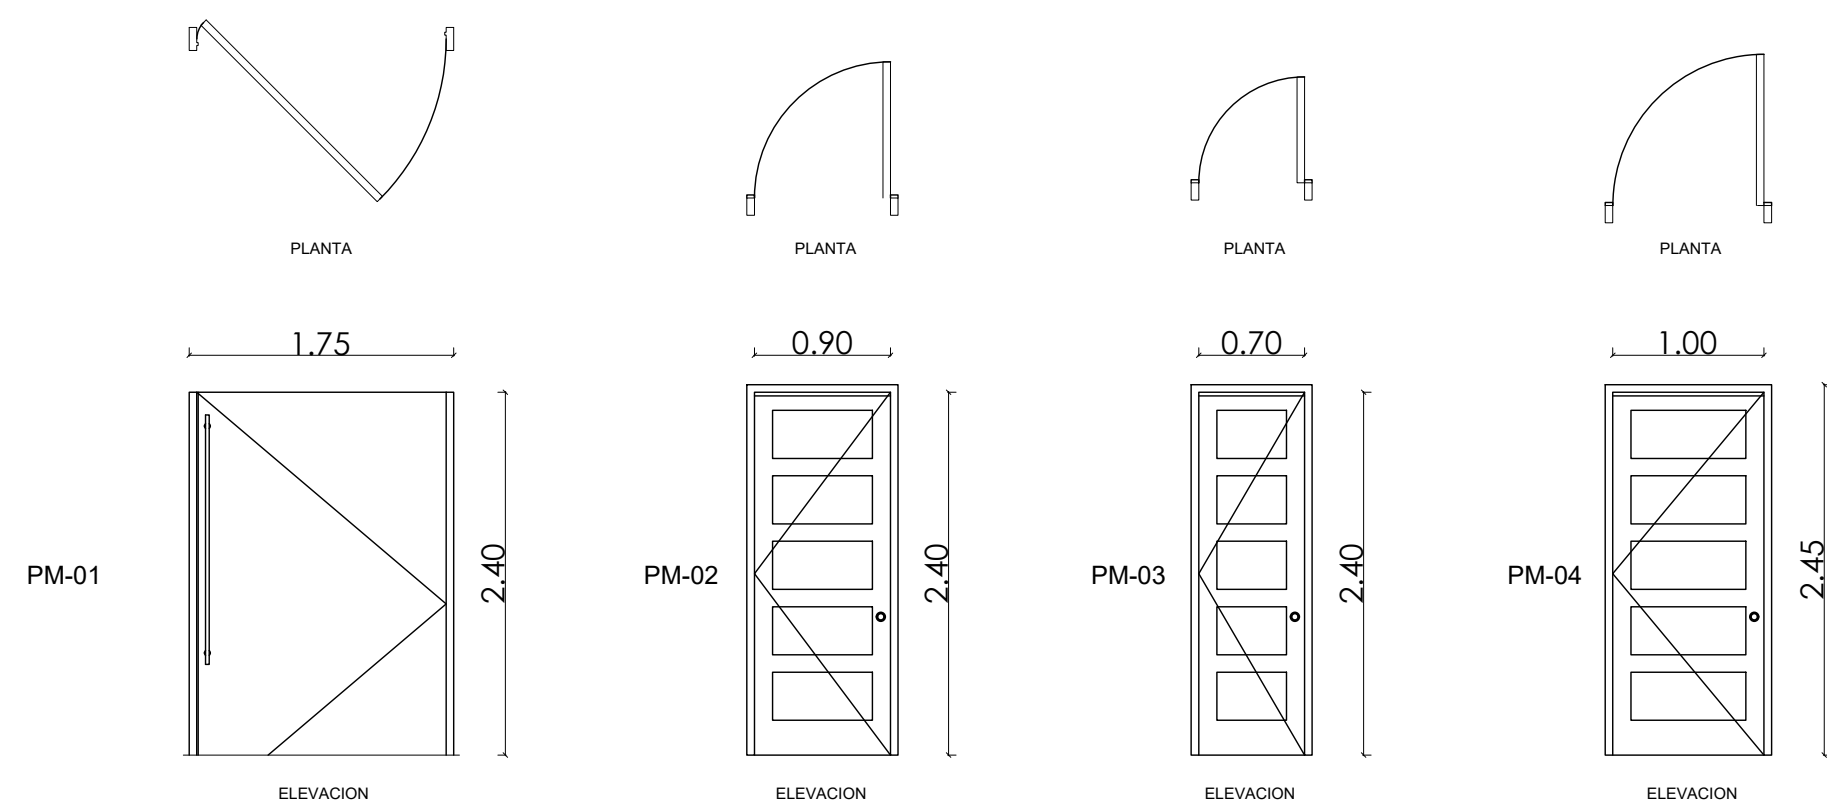

DRIVING 22 - TABLA DE PUERTAS DE MADERA									
CODIGO	DIMENSIONES		TIPO OPERACIONAL	MATERIAL	NO. HOJAS	CANTIDADES POR NIVEL		TOTAL	UBICACIÓN
	ALTO	ANCHO				NIVEL 01	NIVEL 02		
PM-01	2.80	1.65	BATIENTE	MADERA	1.00	1.00	0.00	1.00	ENTRADA PRINCIPAL
PM-02	2.40	0.90	BATIENTE	MADERA	1.00	4.00	4.00	8.00	DORMITORIOS Y CUARTO DE LA VADO
PM-03	2.40	0.70	BATIENTE	MADERA	1.00	2.00	4.00	6.00	BAÑOS
PM-04	2.40	1.00	BATIENTE	MADERA	1.00	0.00	2.00	2.00	DORMITORIOS

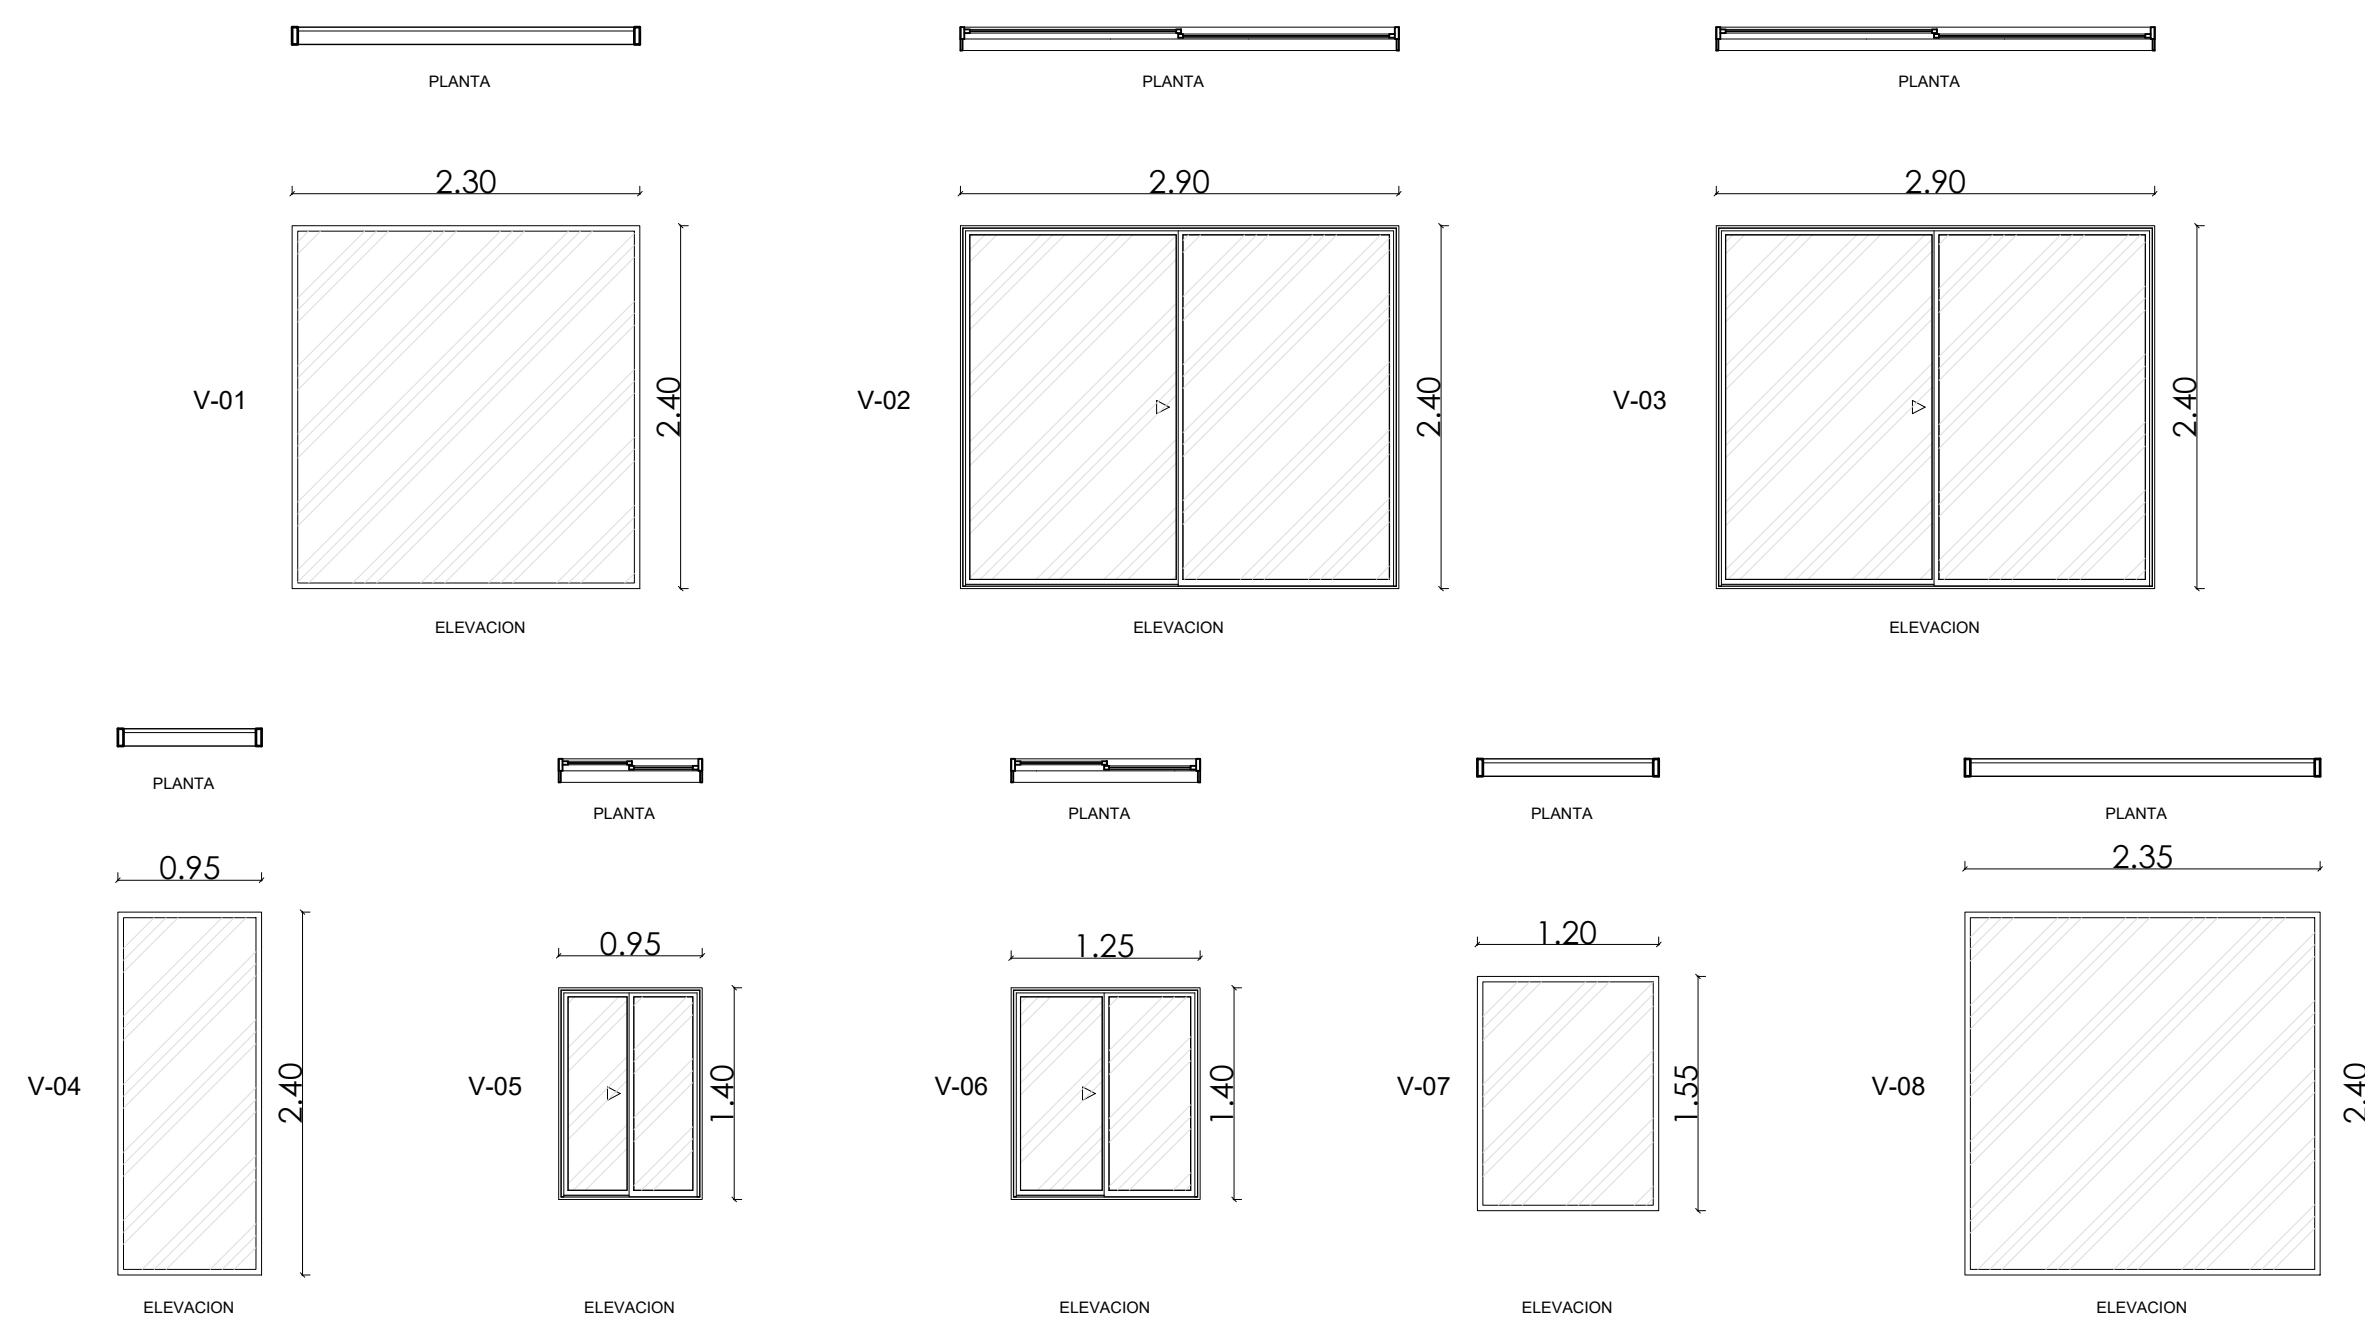

DRIVING 22 - TABLA DE VENTANAS										
CODIGO	DIMENSIONES		TIPO OPERACIONAL	MATERIAL	COLOR PERFLERIA	NO. HOJAS	CANTIDADES POR NIVEL		TOTAL	UBICACIÓN
	ALTO	ANCHO					NIVEL 01	NIVEL 02		
V01	2.40	2.30	PAÑO FIJO	ALUMINIO Y VIDRIO	NEGRO	1.00	1.00	0.00	1.00	ESCALERAS
V02	2.40	2.90	CORREDERA	ALUMINIO Y VIDRIO	NEGRO	2.00	1.00	0.00	1.00	TV ROOM
V03	2.40	0.95	PAÑO FIJO	ALUMINIO Y VIDRIO	NEGRO	1.00	1.00	0.00	1.00	BAÑO DE DORMITORIO DE SERVICIO
V04	1.40	0.95	CORREDERA	ALUMINIO Y VIDRIO	NEGRO	2.00	1.00	0.00	1.00	DORMITORIO DE SERVICIO
V05	1.40	1.25	CORREDERA	ALUMINIO Y VIDRIO	NEGRO	2.00	2.00	2.00	4.00	BAÑOS
V06	1.40	1.40	CORREDERA	ALUMINIO Y VIDRIO	NEGRO	2.00	2.00	2.00	4.00	DORMITORIO 3 Y DORMITORIO 1
V07	1.55	1.20	PAÑO FIJO	ALUMINIO Y VIDRIO	NEGRO	1.00	0.00	3.00	3.00	BAÑO PRINCIPAL Y BAÑO DE DORMITORIO 4
V08	2.40	2.35	PAÑO FIJO	ALUMINIO Y VIDRIO	NEGRO	1.00	0.00	1.00	1.00	JARDIN



PROYECTO VILLA DRIVING 22

PROPIETARIO:
JOSHUA HEBERT

DISEÑO ARQUITECTONICO
CONSTRUCTORA COHIDA

COORDINACION Y DIBUJO DE PLANOS
CONSTRUCTORA COHIDA
ARQ. JOAN HIDALGO
CODIA

DISEÑO ESTRUCTURAL

DISEÑO ELECTRICO

DISEÑO SANITARIO

EQUIPOS COCINA Y SISTEMA GAS

DISEÑO PISCINA

NOMENCLATURA



FECHA:	ESCALA:	PLANOS:
AG 2022	INDICADA	ARQUITECTONICOS

TITULO DE PLANO:
LEYENDA DE PUERTAS DE
MADERA Y VENTANAS

NUMERO DE HOJA:
ARQ-017

PAGINA- 017/017	FORMATO: 24 X 36
-----------------	------------------