


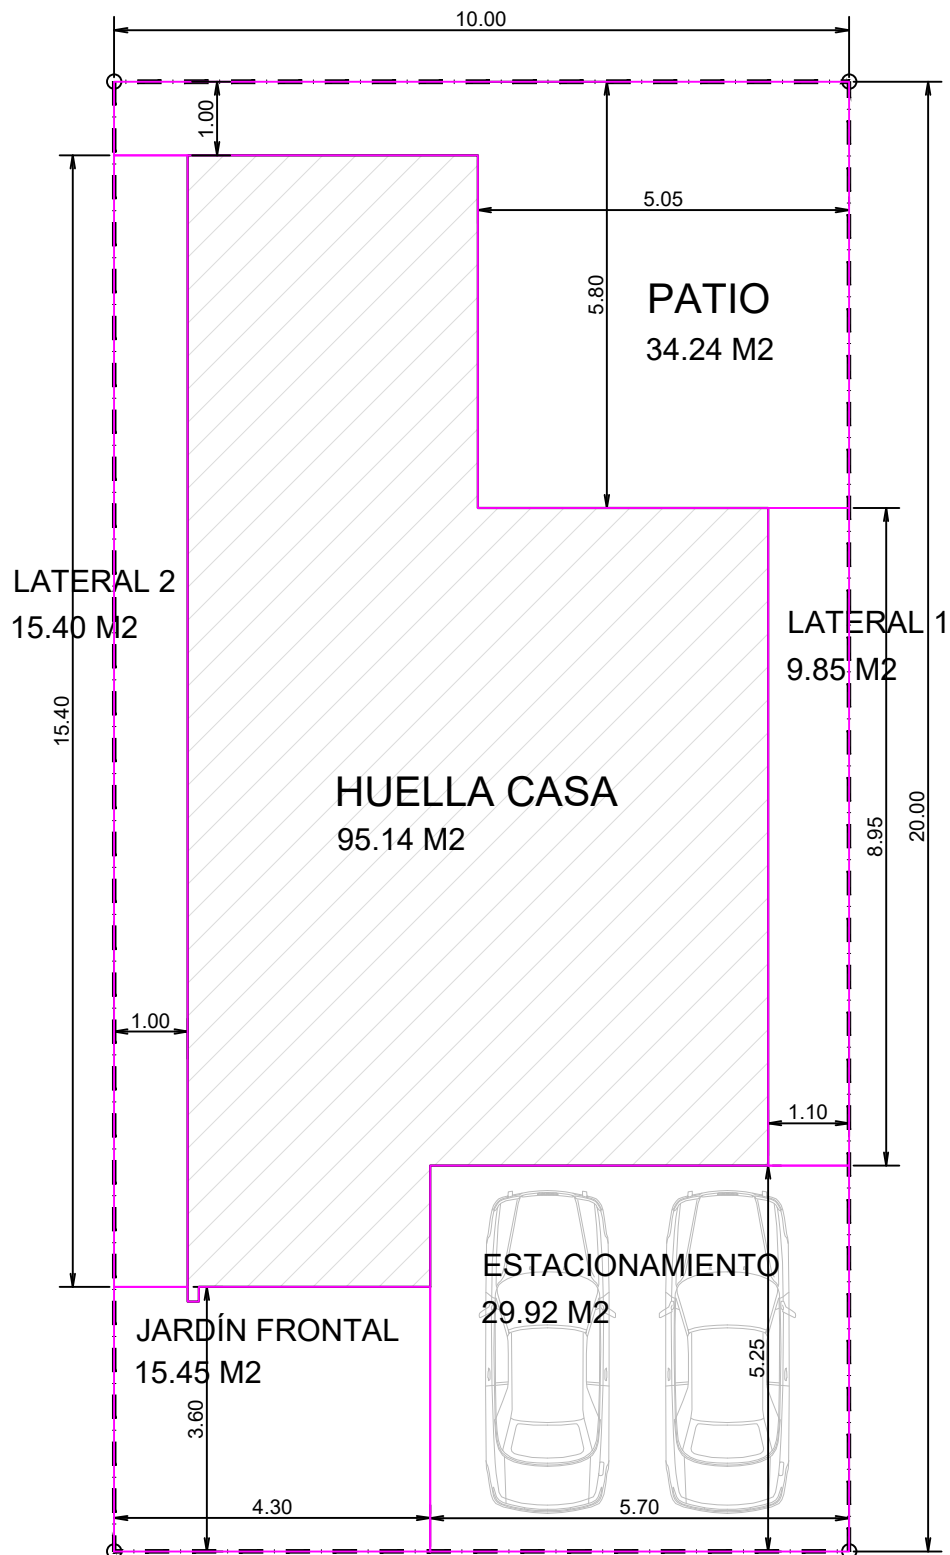

KATARI ÁREAS
SOLAR VIVIENDA UN NIVEL DE 95 M2
 200.00 M2 3 HABITACIONES Y 2 BAÑOS