


SOLAR

200.00 M2

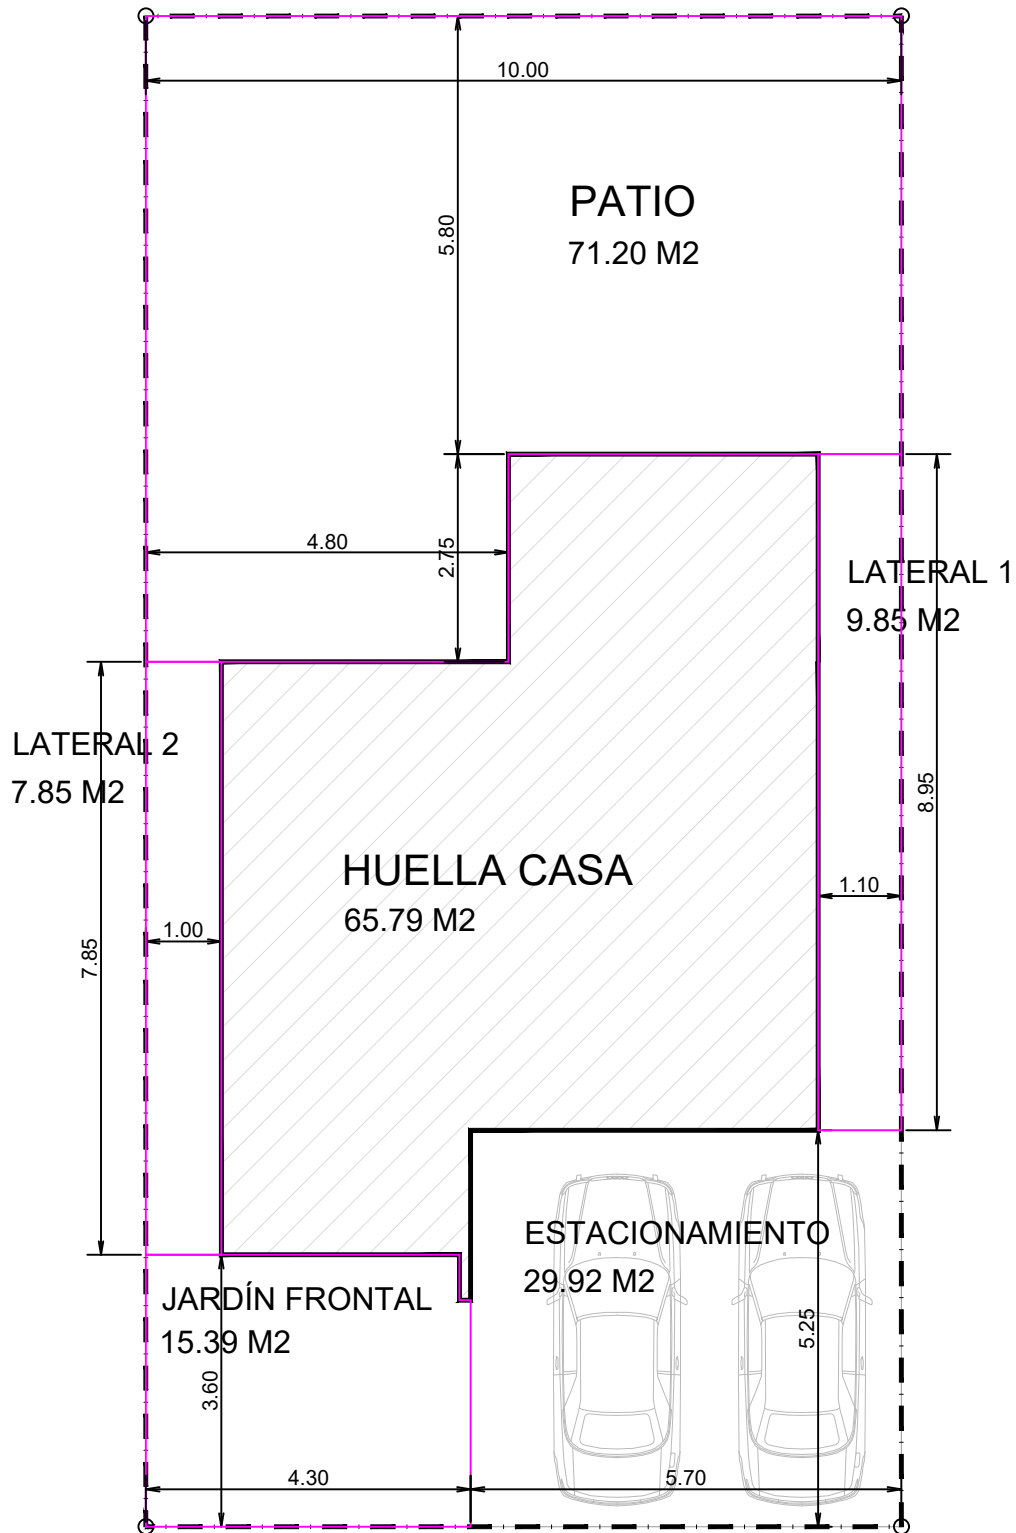

KATARI ÁREAS

VIVIENDA DOS NIVELES DE 120 M2

3 HABITACIONES Y 2 BAÑOS