



Segundo Nivel

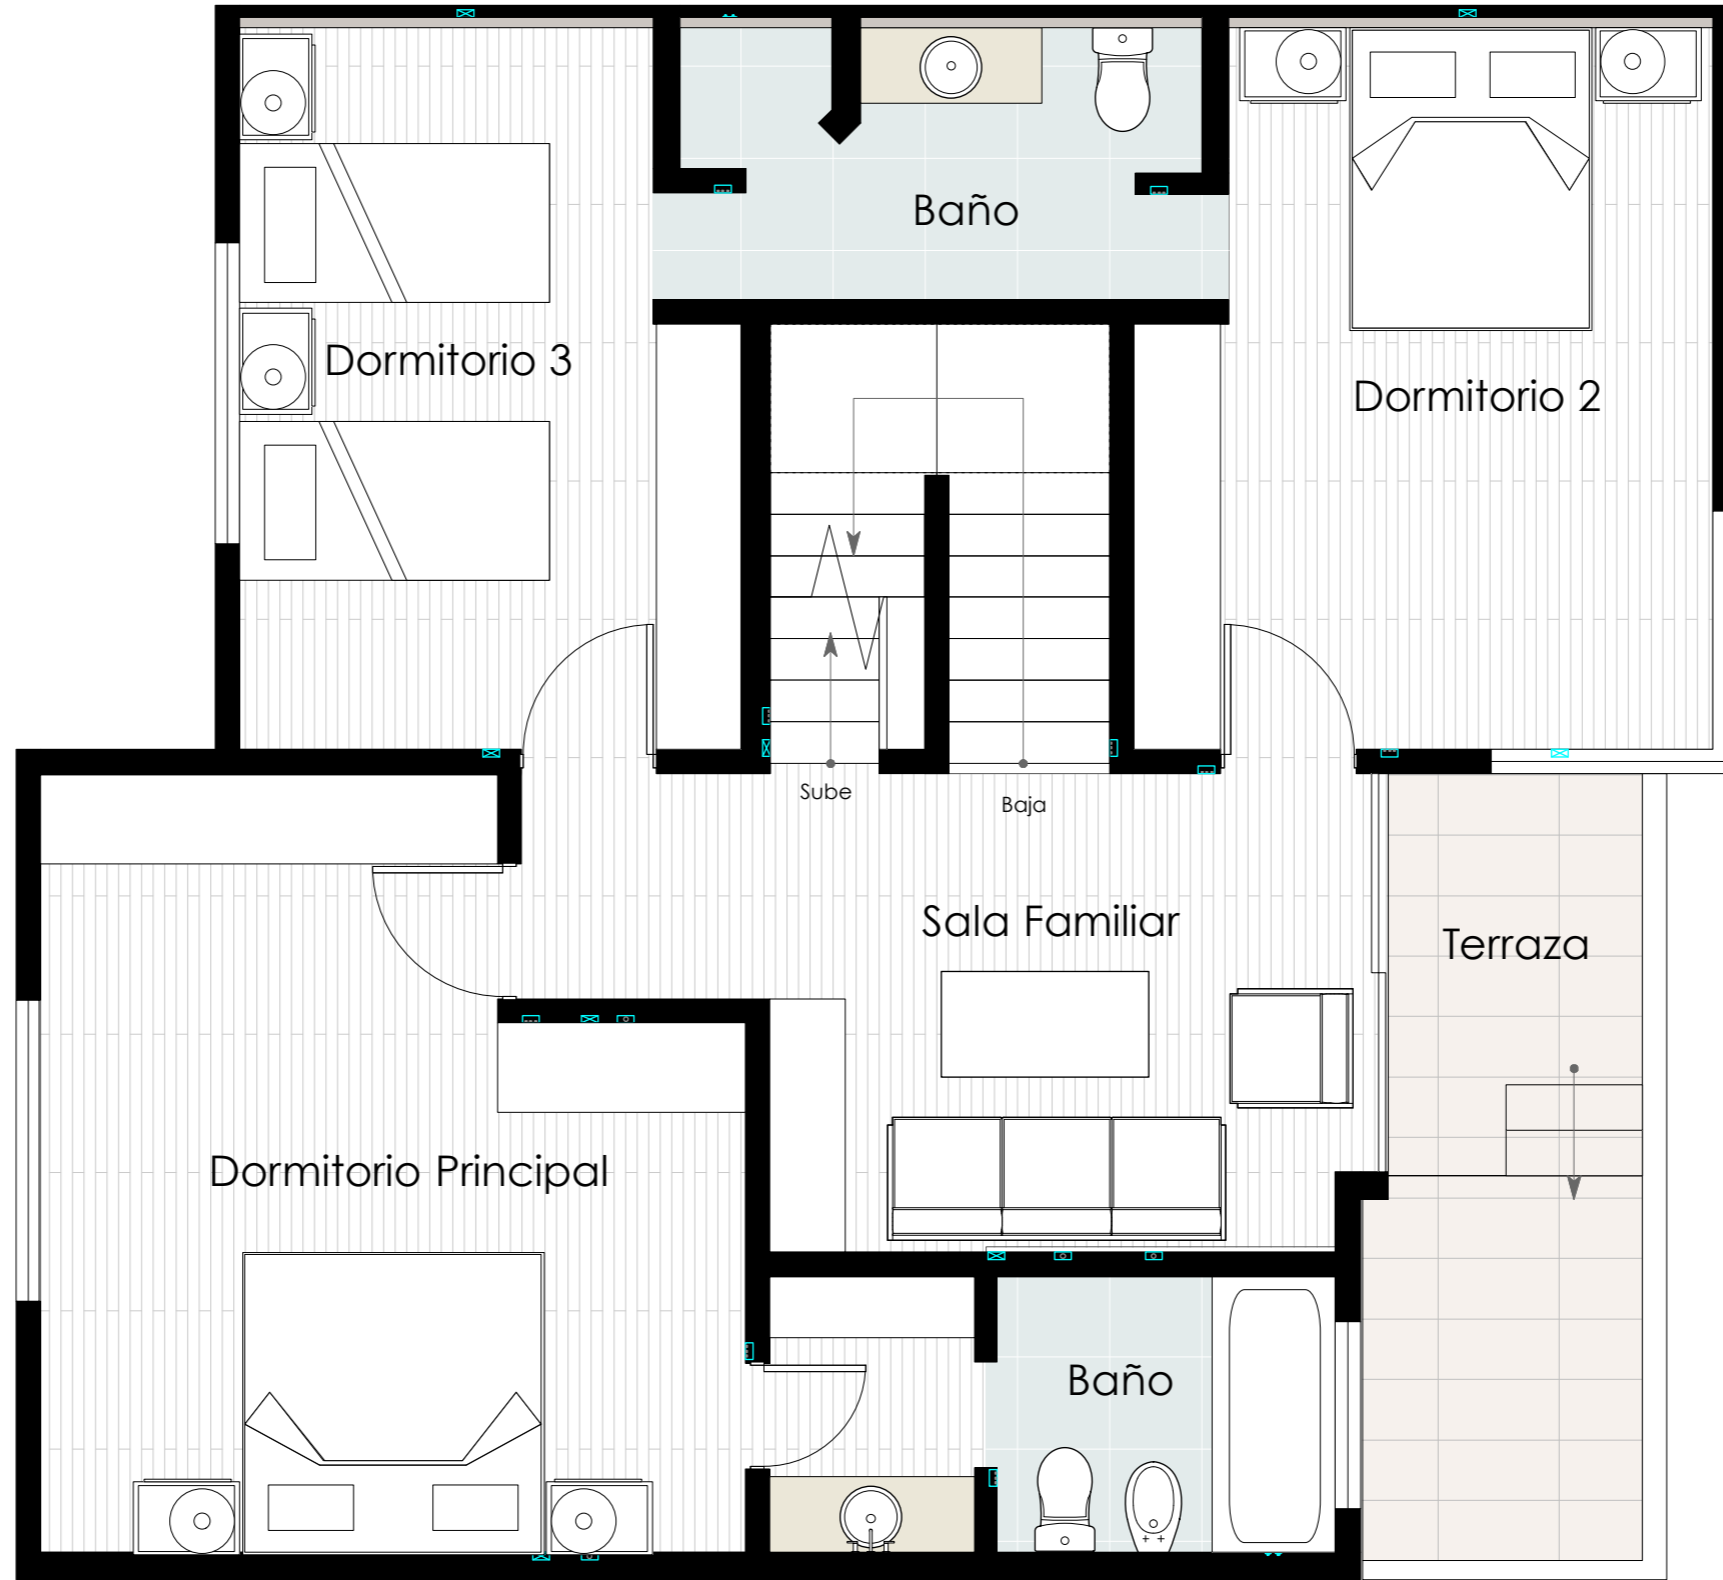

100 m2 + Terraza 9 m2

	Proyecto: Casa Zona 16 Contenido: Plantas	Dibujo: JIF Fecha: Febrero 2016 Revisó: Escala: Indicada	Nº Revisión Fecha Por	PROPIETARIO Propietario:	ARQUITECTOS	FIRMA COLEGIADO Colegiado:	SELO COLEGIADO Cálculo:
	FIRMA PROPIETARIO Firma de Aprobación:	FIRMA COLEGIADO Colegiado:	SELO COLEGIADO Cálculo:				