


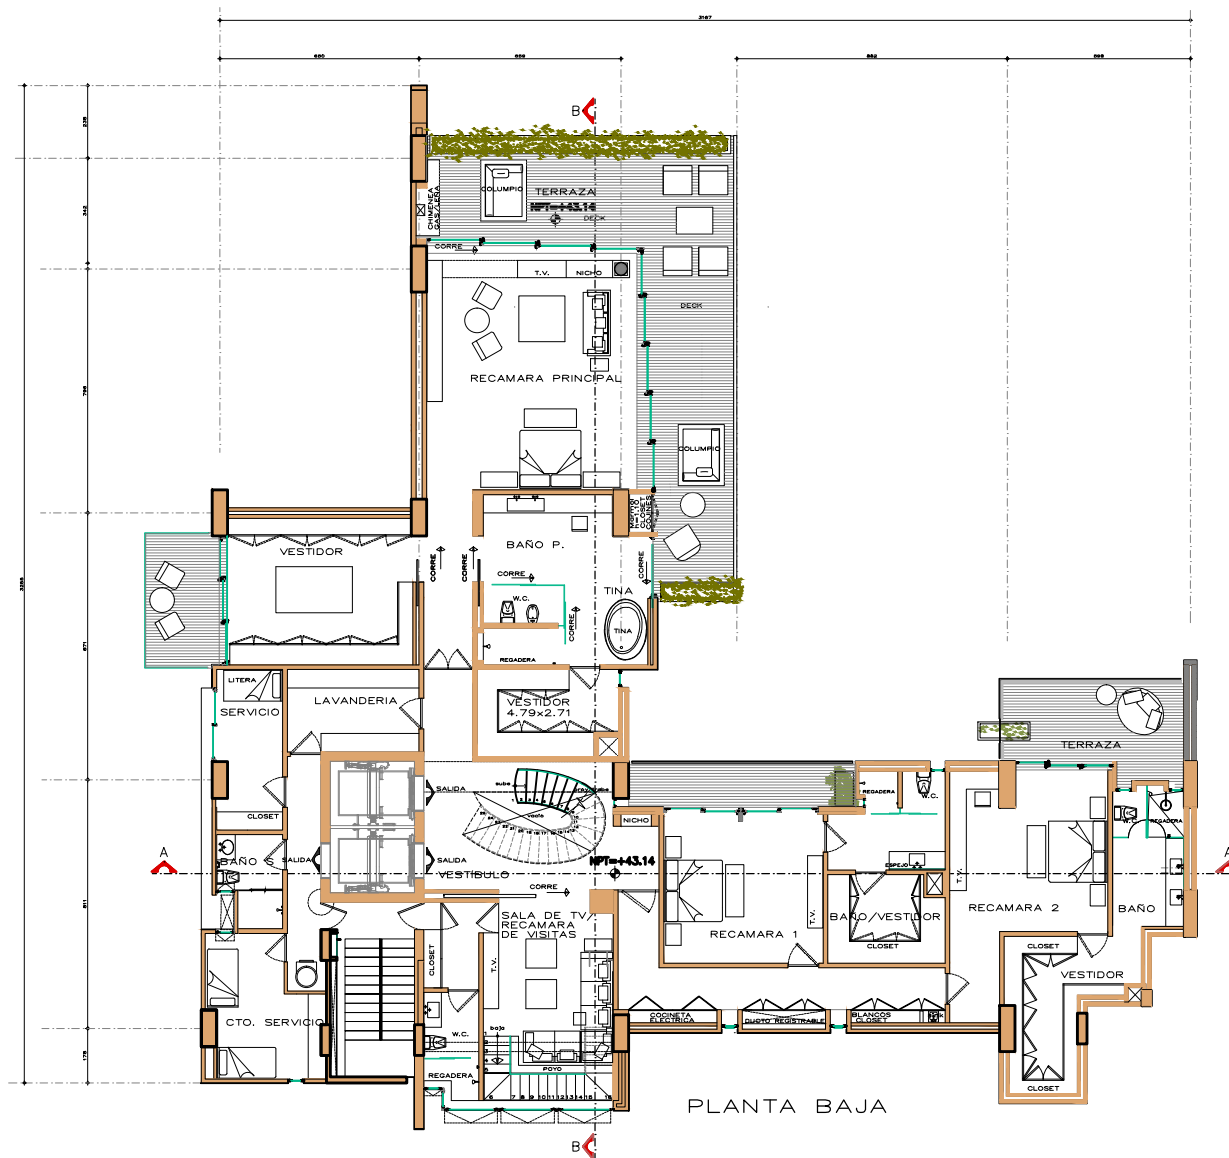

AUTORIZACIONES

Director responsable de Obra:

Corresponsable en instalaciones:

Corresponsable en Seguridad Estructural:

Corresponsable en Diseño Urbano y Arquitectónico:

Propietario:

OBSERVACIONES 1

PROYECTO

ANTEPROYECTO

UBICACION

SRA. ROSITA MATA

SAN PEDRO GARZA GARCIA N.L. MEXICO

CONTENIDO

ARQUITECTONICO PH

NORTE



PLANO No.

RMA-01
ARQ-02

AHO
Alejandro Herrasti
Arquitecto

PROYECTO: ARQ. ALEJANDRO HERRASTI O.

DIBUJO:

FECHA: 20 FEBRERO/12

ESCALA: 1:300

COTAS: CM

Av. Mexico No. 59 PH "C"
Hidalgo Córdova
Mexico D.F., 06170
Tels. 52841055/52841060 Fax: