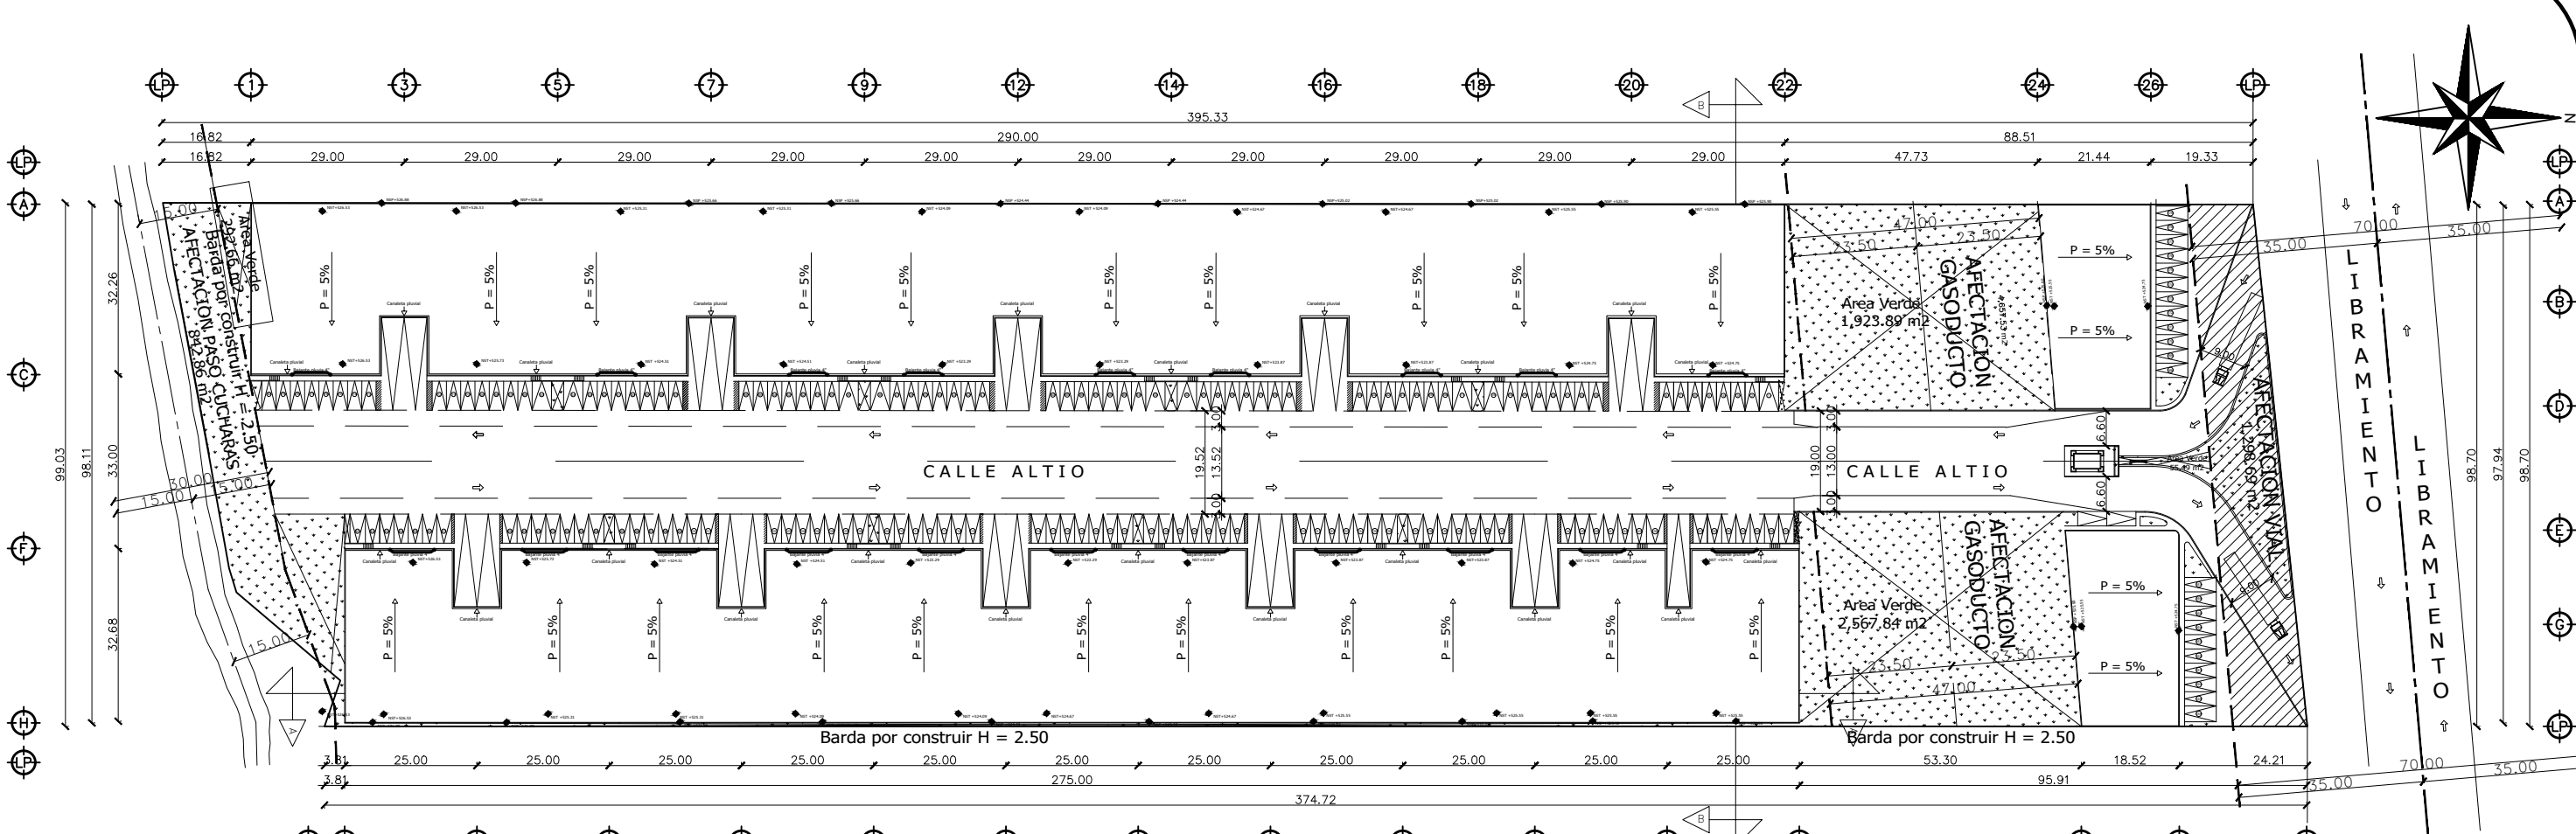


[illegible]

DATOS DEL PROPIETARIO	
NOMBRE	ALTO PROYECTOS INDUSTRIALES (S.A. DE C.V., INMOBILIARIA KARKA) S.A. DE C.V., RE. 11 S.A. DE C.V. Y AGUSTIN JIM PUNG FIRMA
DIRECCION	ROBERTO GARZA SADA 130 PISO 4, ALTO CAPITAL, COL. RESIDENCIAL TEL. 81-1769-0484 CHINIQUE SAN PEDRO GARZA GARCIA
ARRENDATARIO	_____ FIRMA _____
DIRECCION	_____ TEL. _____
SUBARRENDATARIO	_____ FIRMA _____
DIRECCION	_____ TEL. _____
DESCRIPCION DE LA OBRA	
DESCRIPCION	LICENCIA DE USO DE SUELO, CONSTRUCCION Y EDIFICACION
GIRO	BODEGA DE PRODUCTOS INOFENSIVOS
UBICACION	
MANZANA	000 LOTE 529 CALLE LIBRAMIENTO NORESTE (ARCA VIAL) SALTILLO-NVO. LAREDO
NUMERO_SIN	_____ COLONIA SIN COLONIA (RUSTICO)
PERITO RESPONSABLE DEL PROYECTO	
NOMBRE	JUANA ARACELI HERNANDEZ ANDRADE FIRMA
DIRECCION	NOPAL 1312 PRADERAS DE SANTO DOMINGO, SAN NICOLAS DE LOS GARZA
O.P.M.	_____ CED. PROFESIONAL 3092890 TEL. 81-2919-0345
RESPONSABLE DE LA CONSTRUCCION	
NOMBRE	JUANA ARACELI HERNANDEZ ANDRADE FIRMA
DIRECCION	NOPAL 1312 PRADERAS DE SANTO DOMINGO, SAN NICOLAS DE LOS GARZA TEL. 81-2919-0345