


1 ROOFTOP - DISTRIBUCIÓN Y SUPERFICIES
E: 1/75

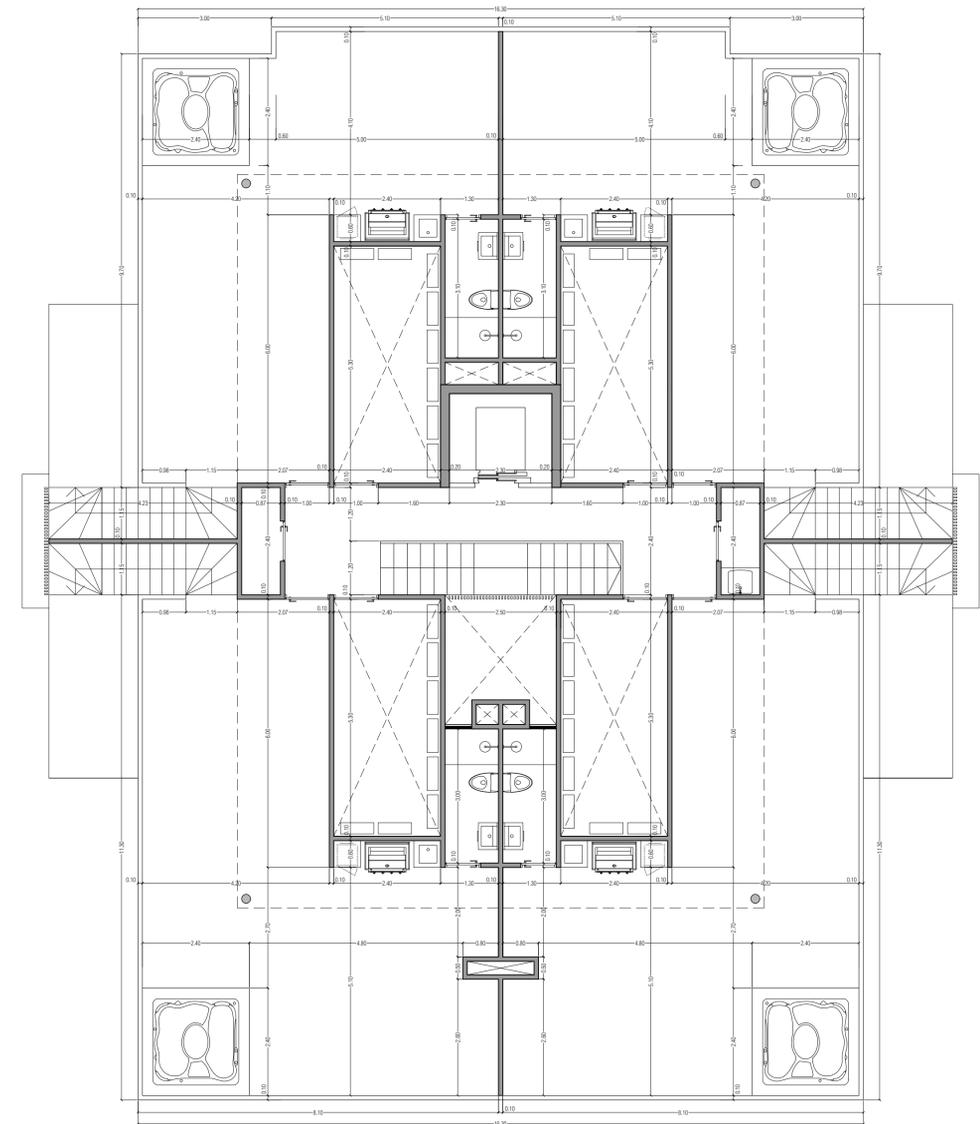

2 ROOFTOP - DIMENSIONES
E: 1/75

1. Las cotes y líneas representadas en este plano son en metros (excepto indicación contraria).
2. La información contenida en este plano debe leerse con el resto de disciplinas intervinientes en el proyecto. Cualquier discrepancia deberá ser comunicada y consultada con la Dirección Arquitectónica. El incumplimiento de esta obligación exime de cualquier responsabilidad a la misma.
3. El contenido tiene la obligación de reflejar en obra, antes de la ejecución, la información proporcionada en este plano. Cualquier discrepancia deberá ser comunicada a la Dirección Arquitectónica. El incumplimiento de esta obligación exime de cualquier responsabilidad a la misma.
4. Los diseños y estudios reflejados en este plano deberán ejecutarse según las especificaciones que se indican. Cualquier cambio deberá ser comunicado a la Dirección Arquitectónica. El incumplimiento de esta obligación exime de cualquier responsabilidad a la misma.
5. Este plano es propiedad de PRESENCE INTERIORISMO SENSORIAL & NEUROARQUITECTURA y forma parte de un proyecto que no puede ser copiado, aplicado, difundido, publicado ni utilizado sin autorización expresa de la propiedad.

EQUIPO
NOEMÍ ZARO
INTERIORISTA

PROYECTO
PALMERAS RESIDENCES BOULEVARD
AVENIDA ESTADOS UNIDOS
PUNTA CANA | REPÚBLICA DOMINICANA

FASE DEL PROYECTO
PROYECTO EJECUTIVO
PROMOTOR

REGISTRO DE REVISIONES	

PLANO
EDIFICIO TIPO A - ROOFTOP
SUPERFICIES Y DIMENSIONES
ESCALA 1/75 Nº PLANO
FECHA 03.05.22
DIBUJADO N.Z.