



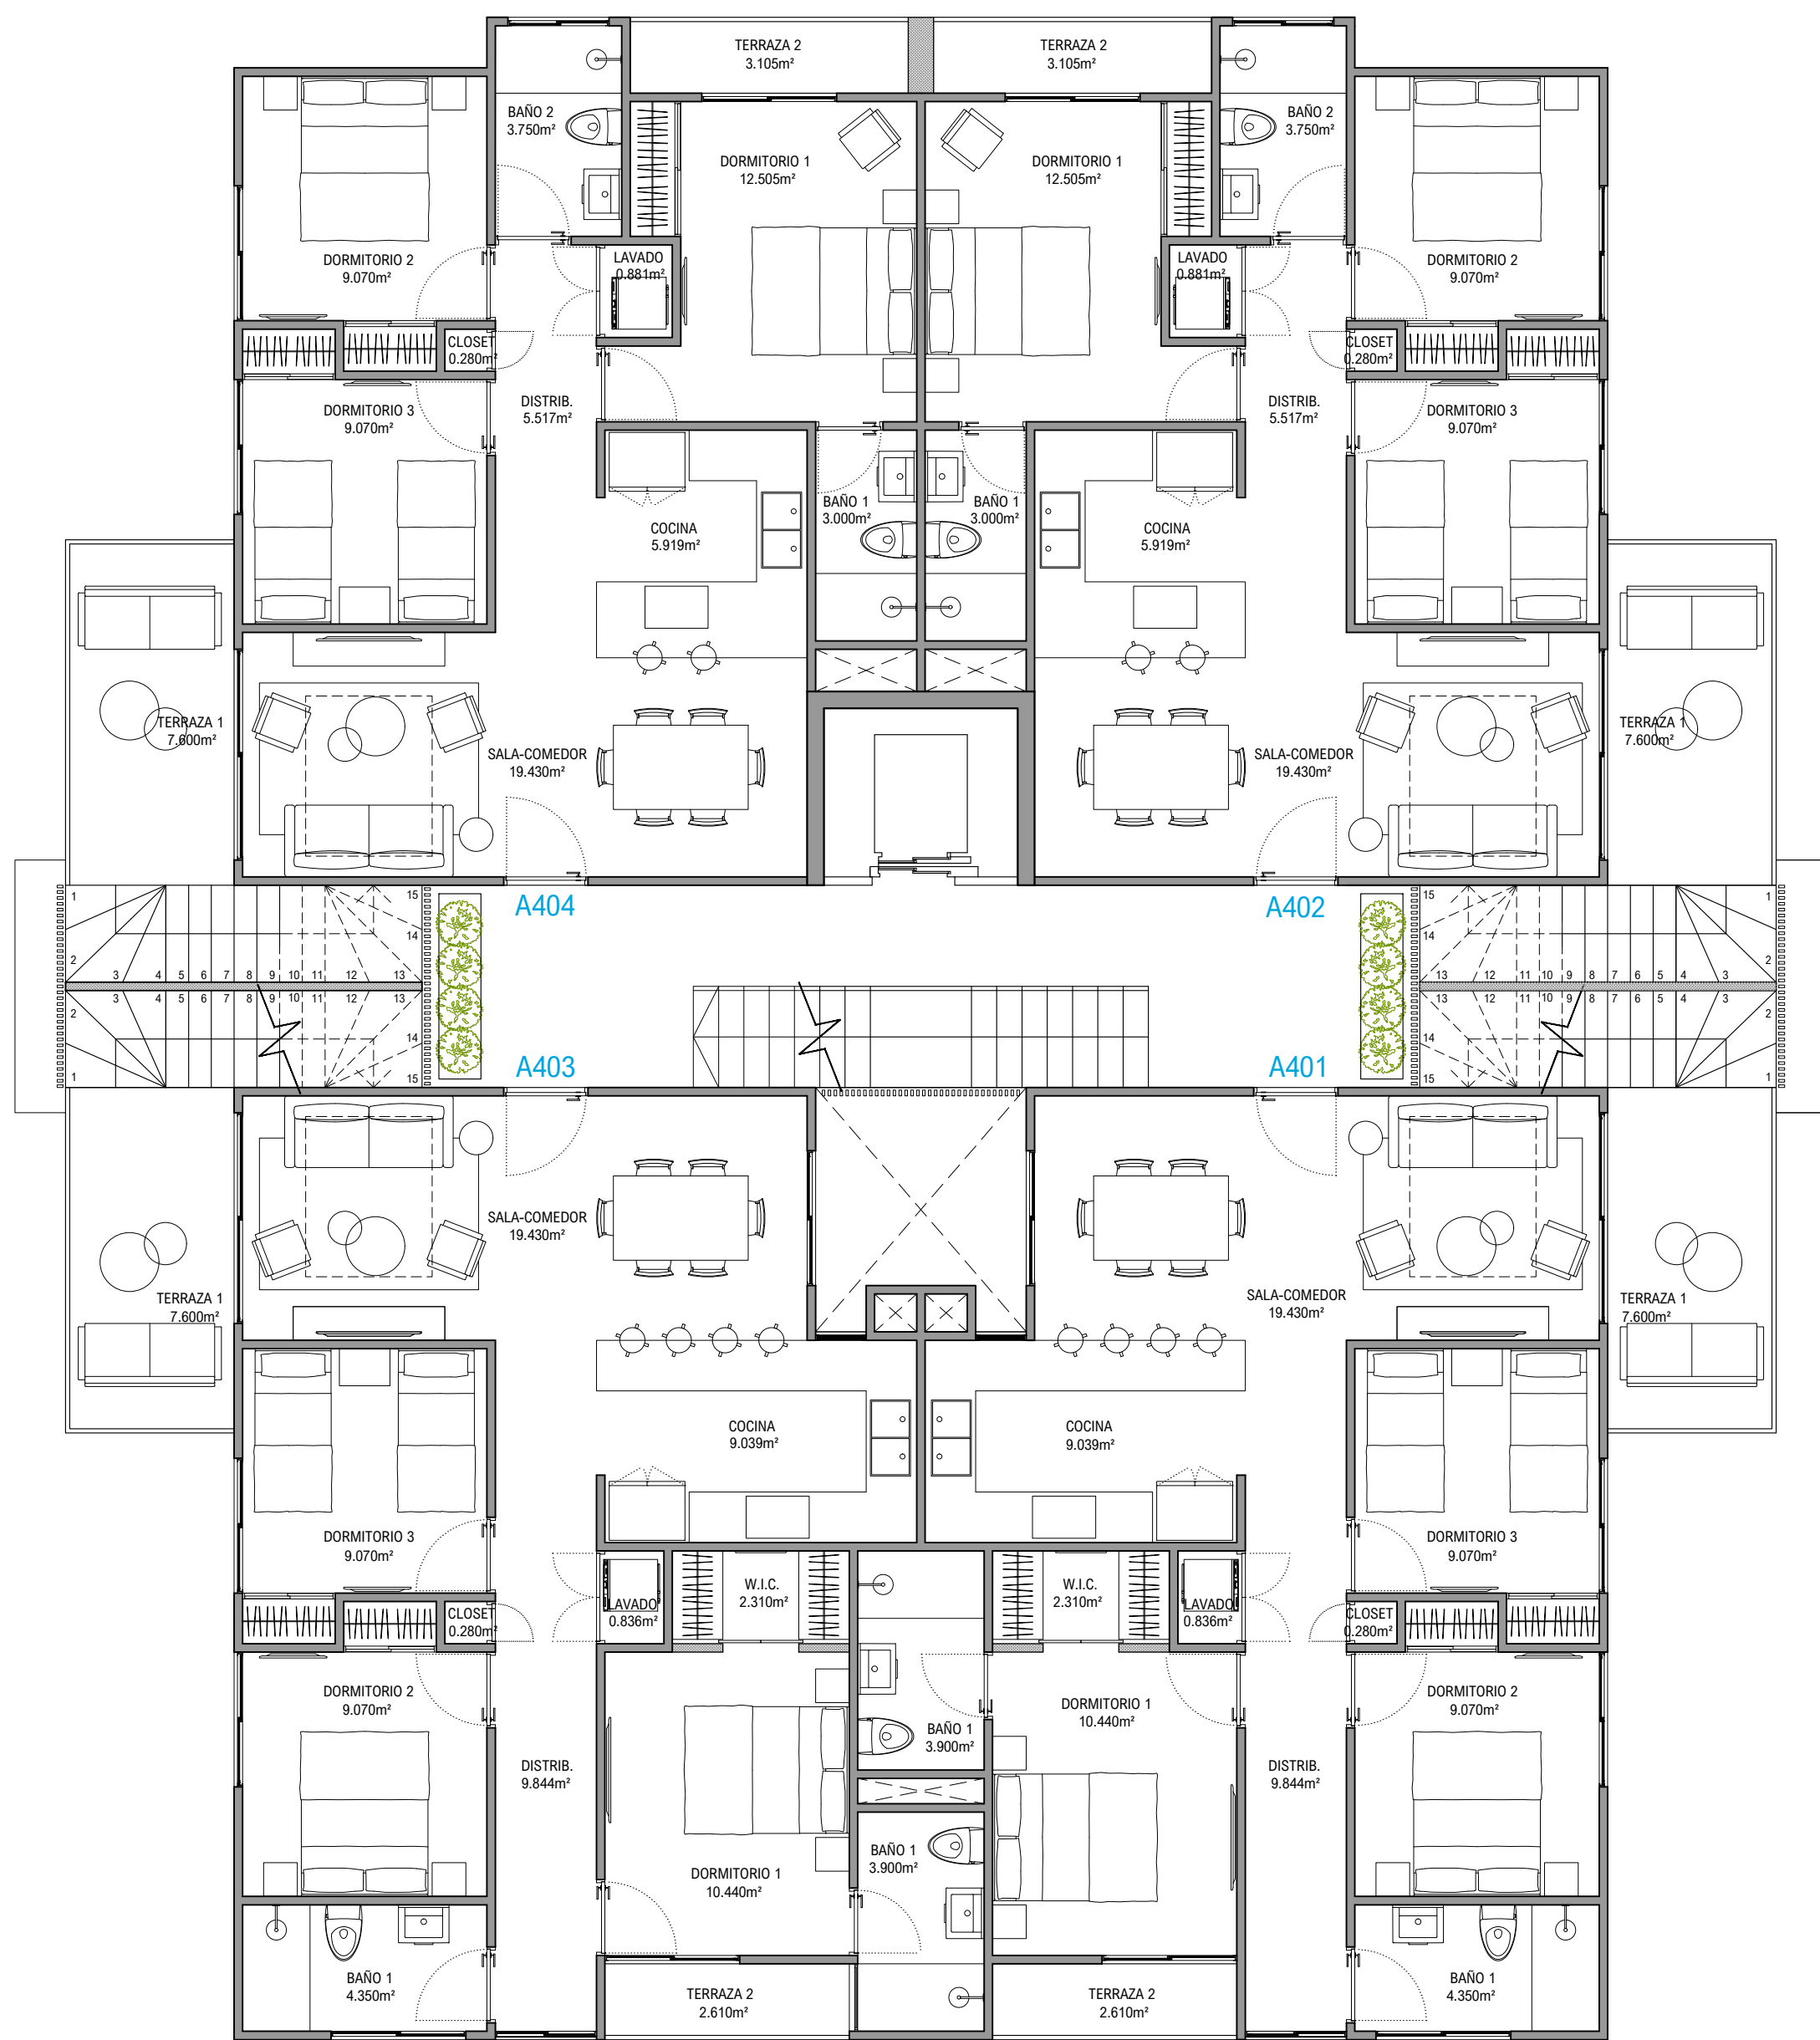

1 NIVEL 4 - DISTRIBUCIÓN Y SUPERFICIES
E: 1/75

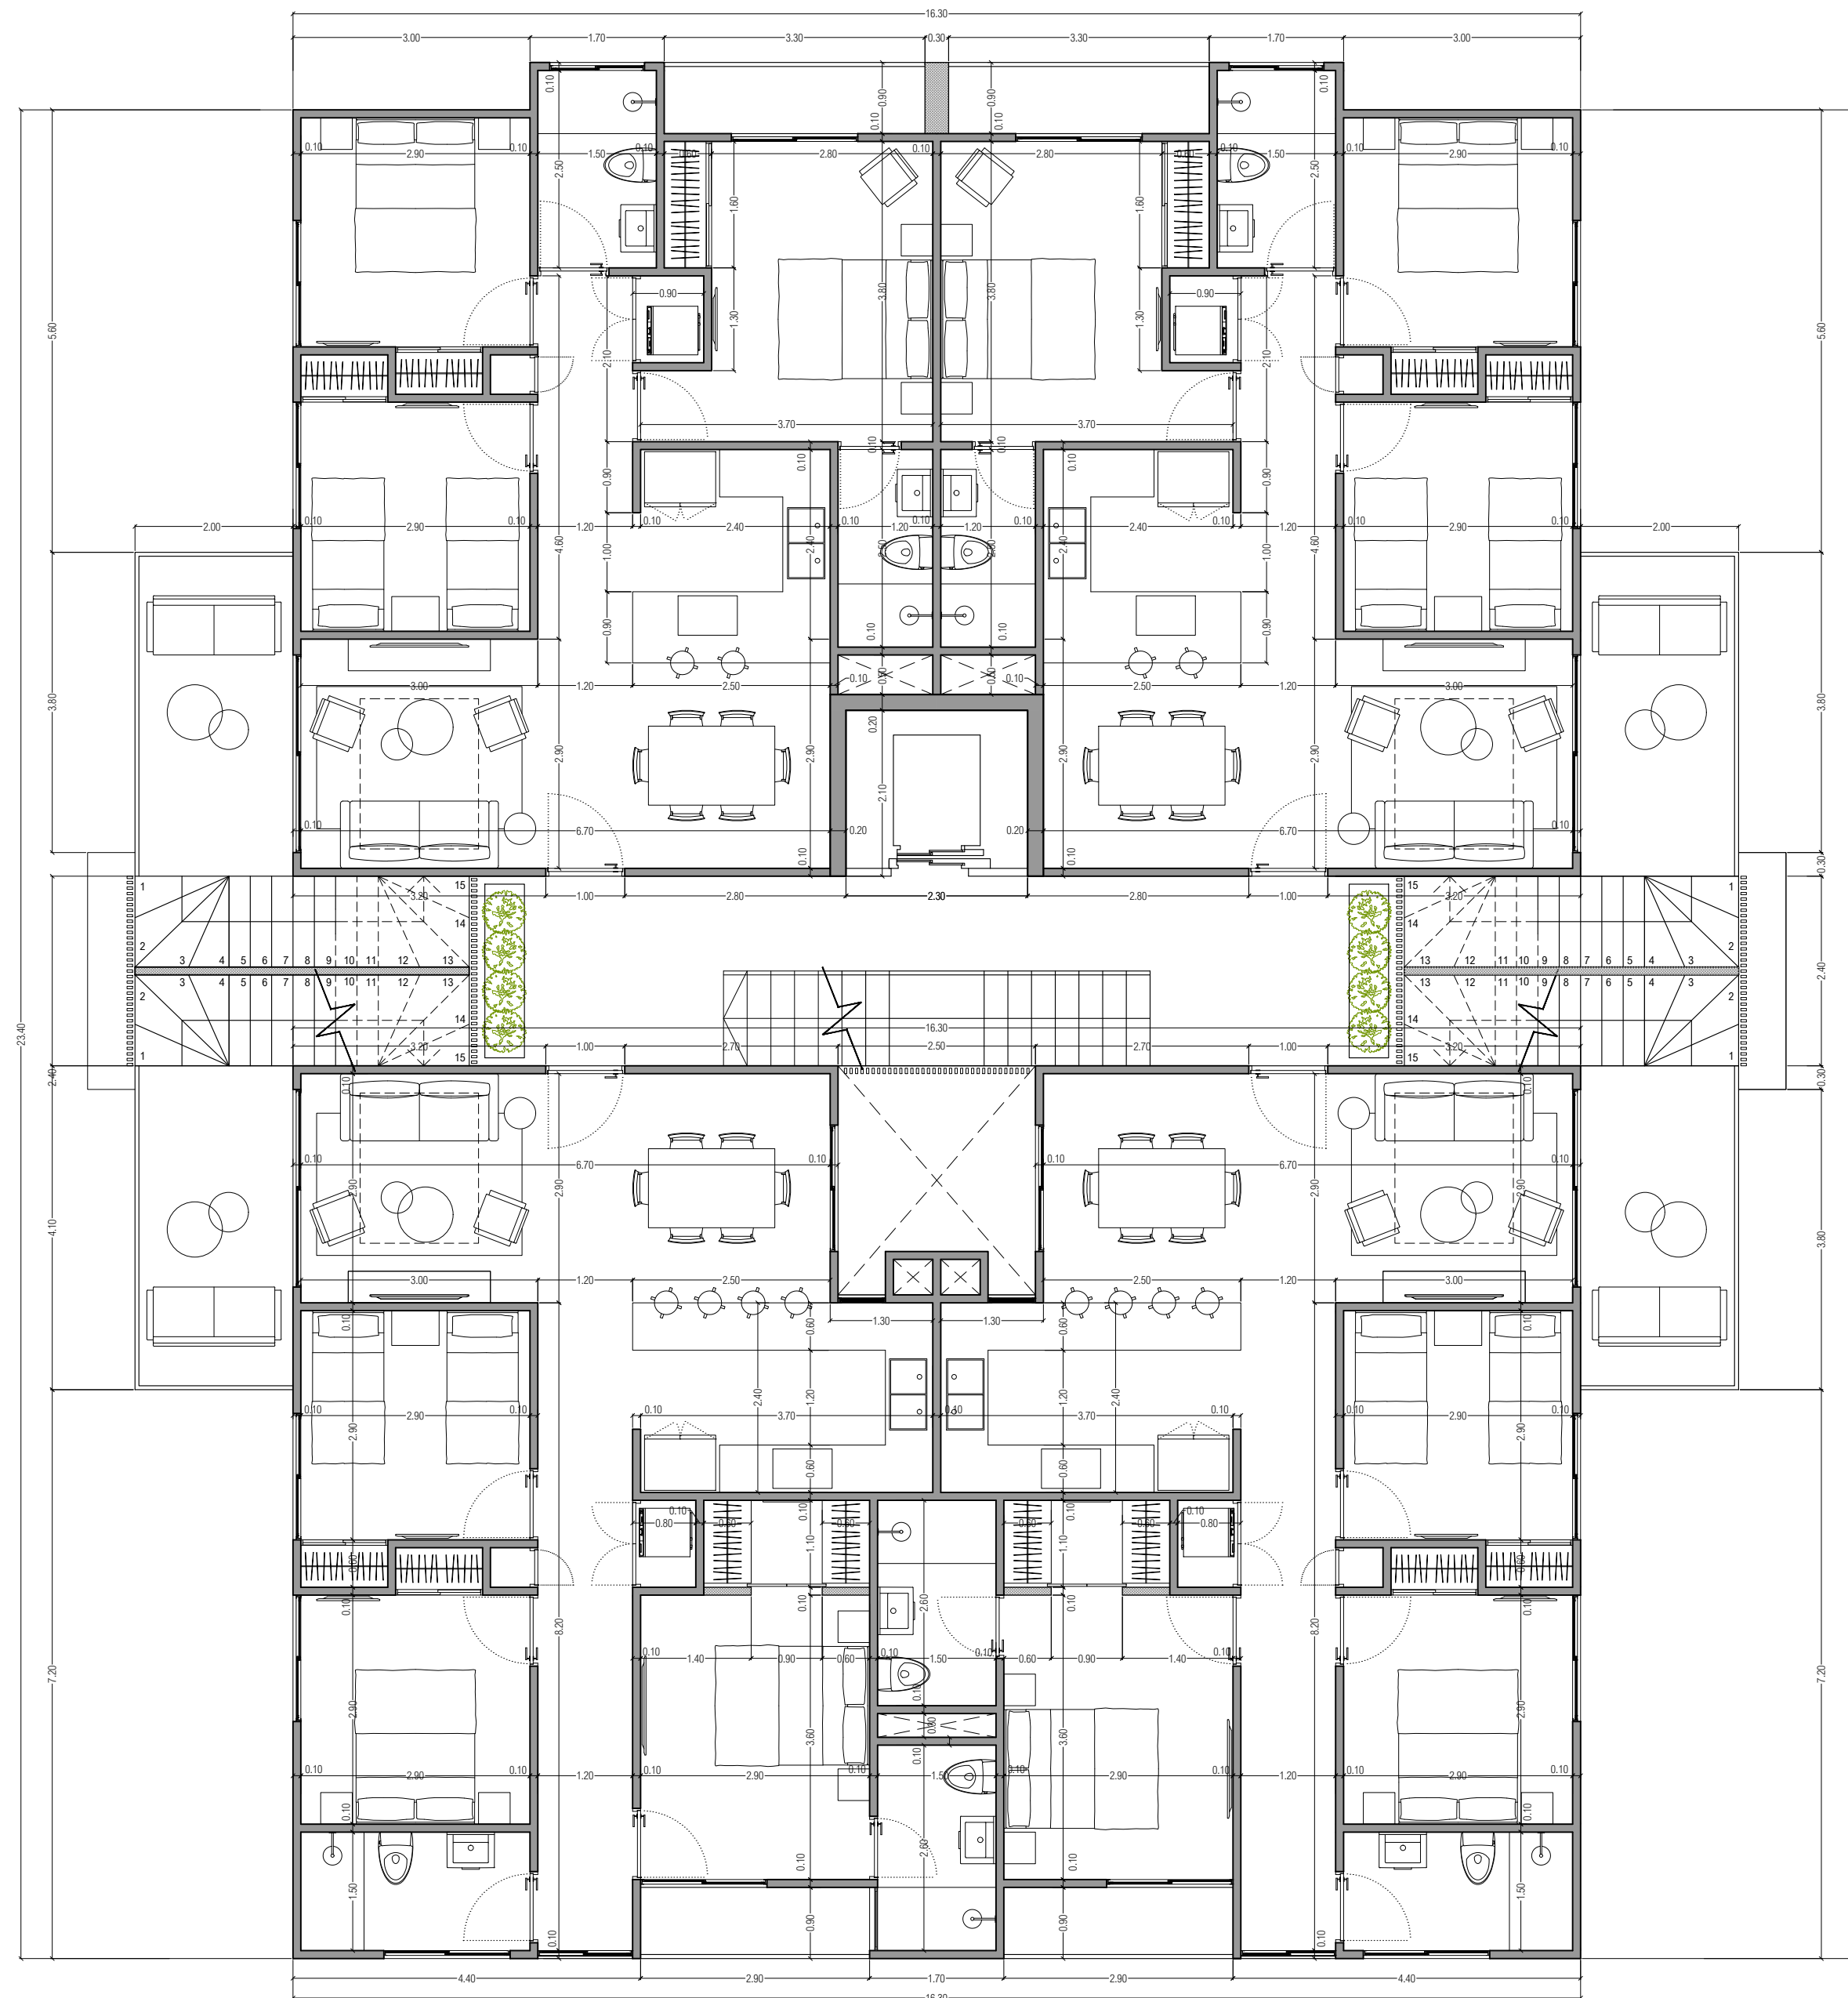


2 NIVEL 4 - DIMENSIONES
E: 1/75



INSENSE

INTERIORISMO SENSORIAL
& NEUROARQUITECTURA
República Dominicana & España
info@insenseneuroarquitectura.com
+1 849 357 3108 | +34 656 811 191

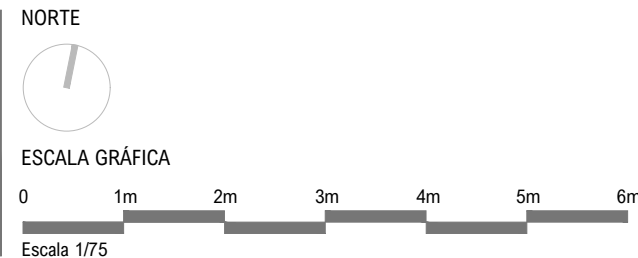

- Las cotas y líneas representativas en este plano son en metros (excepto indicación contraria).
- La información contenida en este plano debe contener con el resto de disciplinas intervinientes en el proyecto. Cualquier discrepancia deberá ser comunicada y consultada con la Dirección Arquitectónica. El incumplimiento de esta obligación exime de cualquier responsabilidad a la misma.
- El contratista tiene la obligación de verificar en obra, antes de la ejecución, la información proporcionada en este plano. Cualquier discrepancia deberá ser comunicada a la Dirección Arquitectónica. El incumplimiento de esta obligación exime de cualquier responsabilidad a la misma.
- Los detalles y acabados reflejados en este plano deberán ejecutarse según las especificaciones que se indican. Cualquier cambio deberá ser comunicado a la Dirección Arquitectónica. El incumplimiento de esta obligación exime de cualquier responsabilidad a la misma.
- Este plano es propiedad de INSENSE INTERIORISMO SENSORIAL & NEUROARQUITECTURA y forma parte de un proyecto que no puede ser copiado, duplicado, alterado, publicado ni utilizado sin autorización expresa de la propiedad.

EQUIPO
NOEMÍ ZARO
INTERIORISTA

PROYECTO
**PALMERAS
RESIDENCES
BOULEVARD**
AVENIDA ESTADOS UNIDOS
PUNTA CANA | REPÚBLICA DOMINICANA

FASE DEL PROYECTO
PROYECTO EJECUTIVO
PROMOTOR

REGISTRO DE REVISIONES

Nº	FECHA	REVISIÓN

PLANO
**EDIFICIO TIPO A - PLANTA NIVEL 4
SUPERFICIES Y DIMENSIONES**
ESCALA 1/75
FECHA 03.05.22
DIBUJADO N.Z.

Nº PLANO

A-03