

Fachada



Garita 2



Salas

El área social tiene tres ambientes con ventanales que permiten una iluminación y ventilación natural, y conectan desde el jardín, sala secundaria, sala principal y terraza.





Terraza cerrada

La pérgola o terraza es un espacio que invita a estar en cualquier momento del día, con ventanales para días de lluvia y fresco para el verano.

Las puertas de madera se abren completamente para integrar las salas interiores.







Estudio o habitación

Con salida al jardín,
walk-in closet y baño completo





Cocina y desayunador





| | | |
|---|---|---|
| W | W | W |
| W | W | W |
| W | W | W |





Habitación master

Dos amplios balcones

Baño completo

con inodoro y bidet

Walk-in closet con ventilación
natural





Balcones



Baños







Sala familiar




Jardín





Planta de Ingreso


- garaje para 2 carros
- cisterna con bomba
- ducto para basura

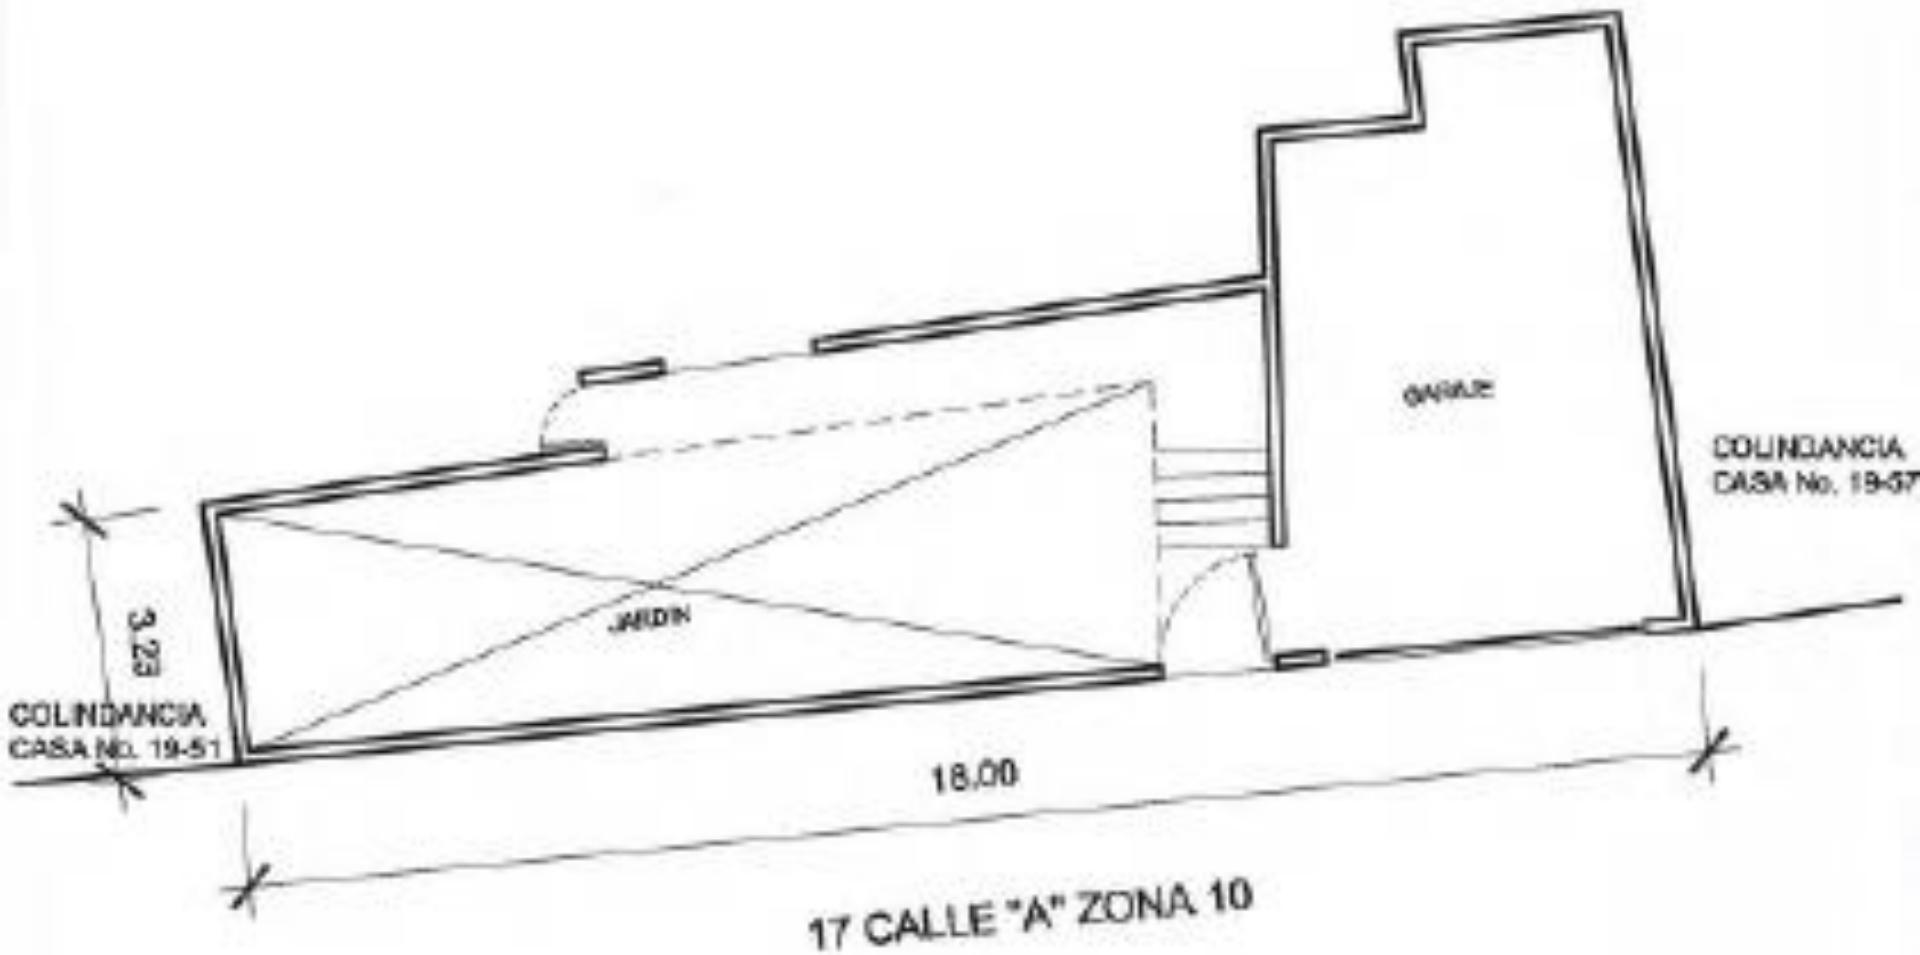




Planta Intermedia

- Sala principal
- Sala de estar
- Terraza con ventanales
- Estudio o habitación
- Baño completo
- Walk-in closet
- Comedor
- Despensa
- Closet bajo gradas
- Cocina con pantry
- Lavandería y patio
- Baño de servicio
- Jardín

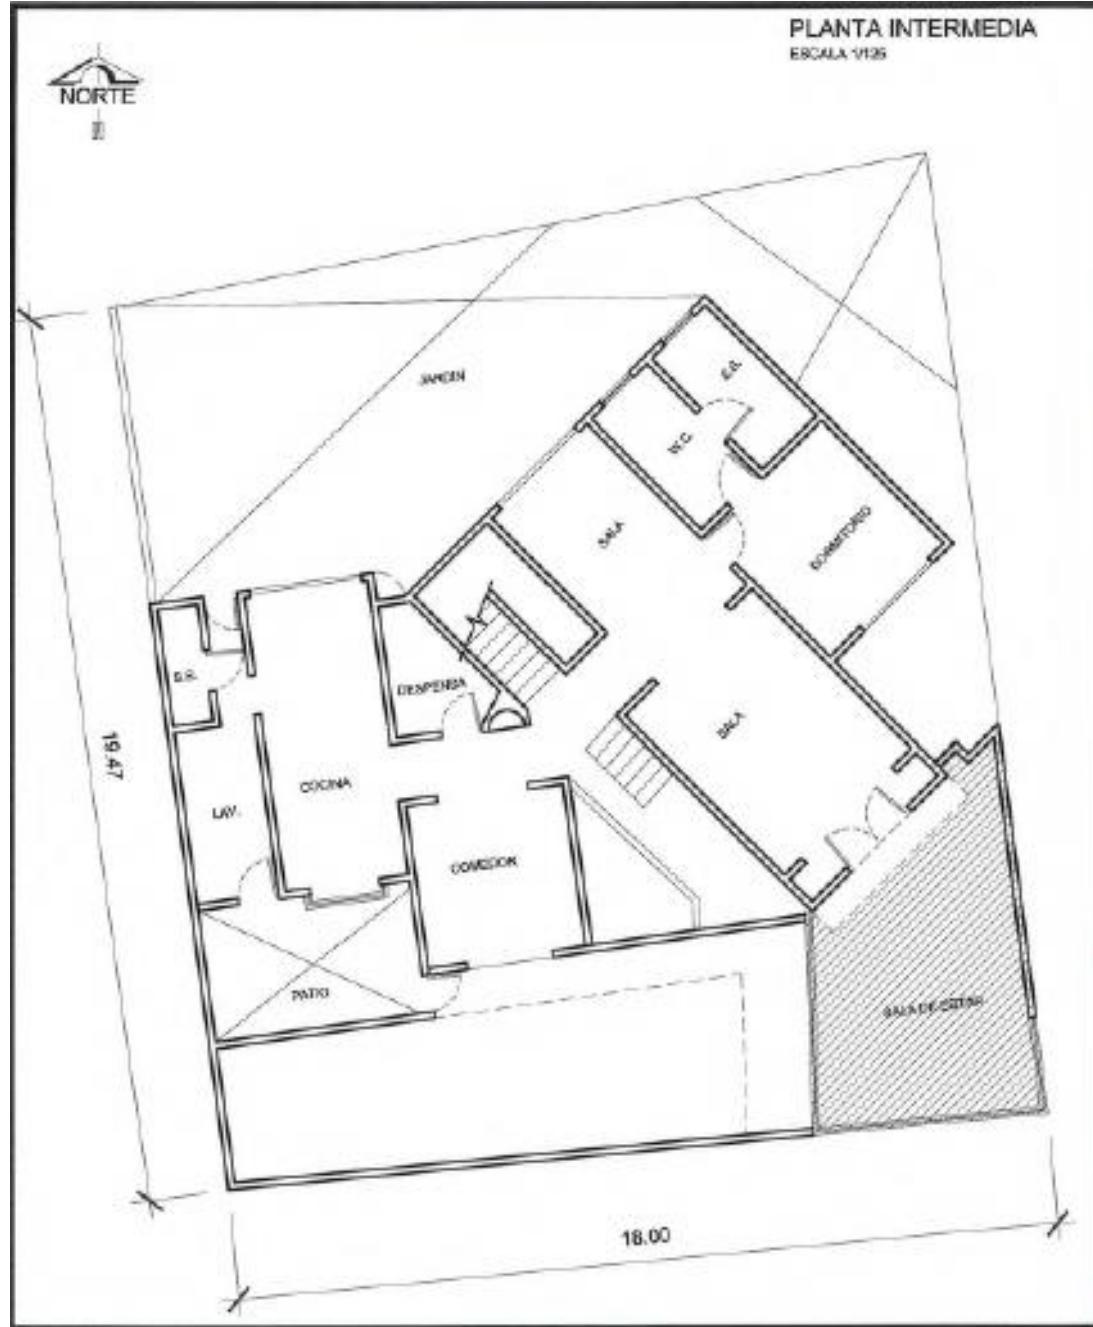

PLANTA ALTA
ESCALA 1/125

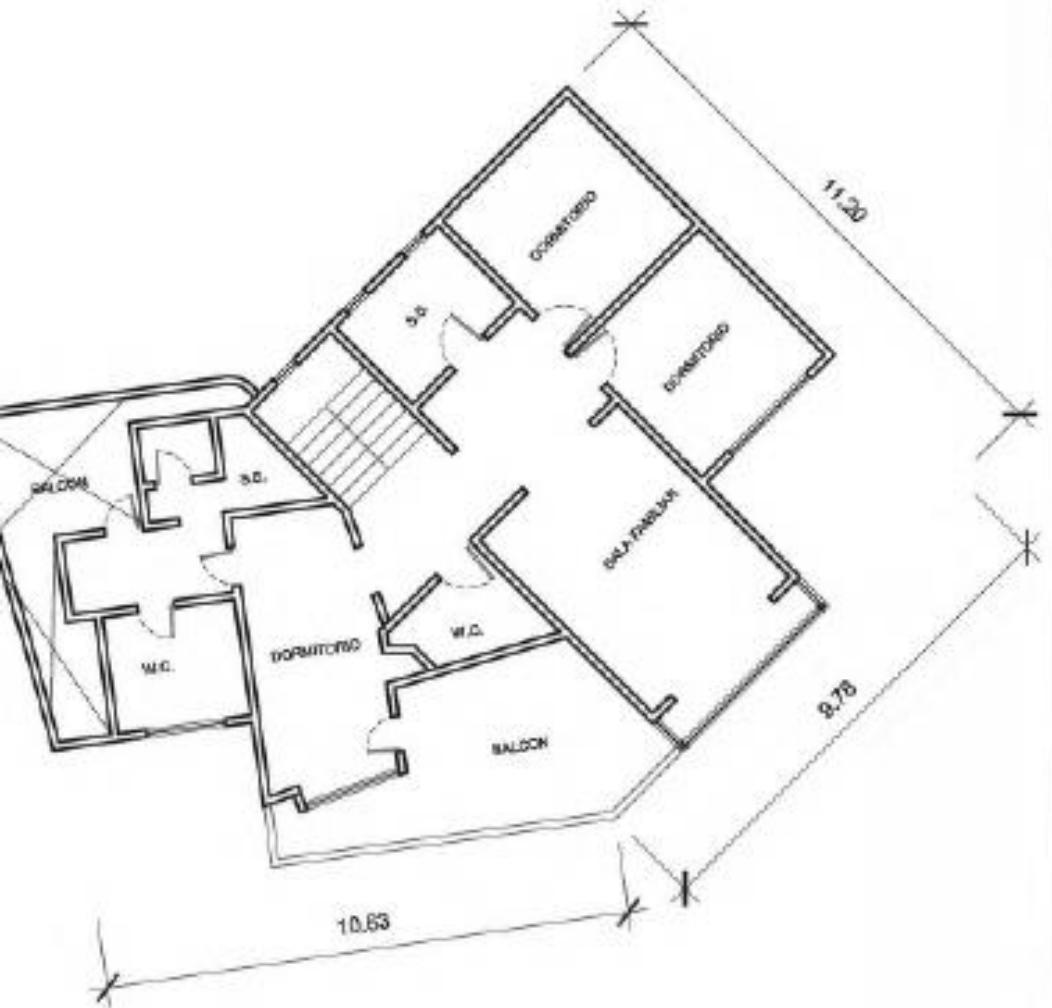

Planta Alta

- Sala familiar amplia
- habitación Master con
 - 2 terrazas
 - baño
 - walk-in closet
- 2 habitaciones secundarias con A/C
- Baño
- Closet de linos

Condiciones

Precio de Venta

\$555,000 más impuestos

Cuota de seguridad de condominio de Q2,000 mensual

IUSI trimestral Q849