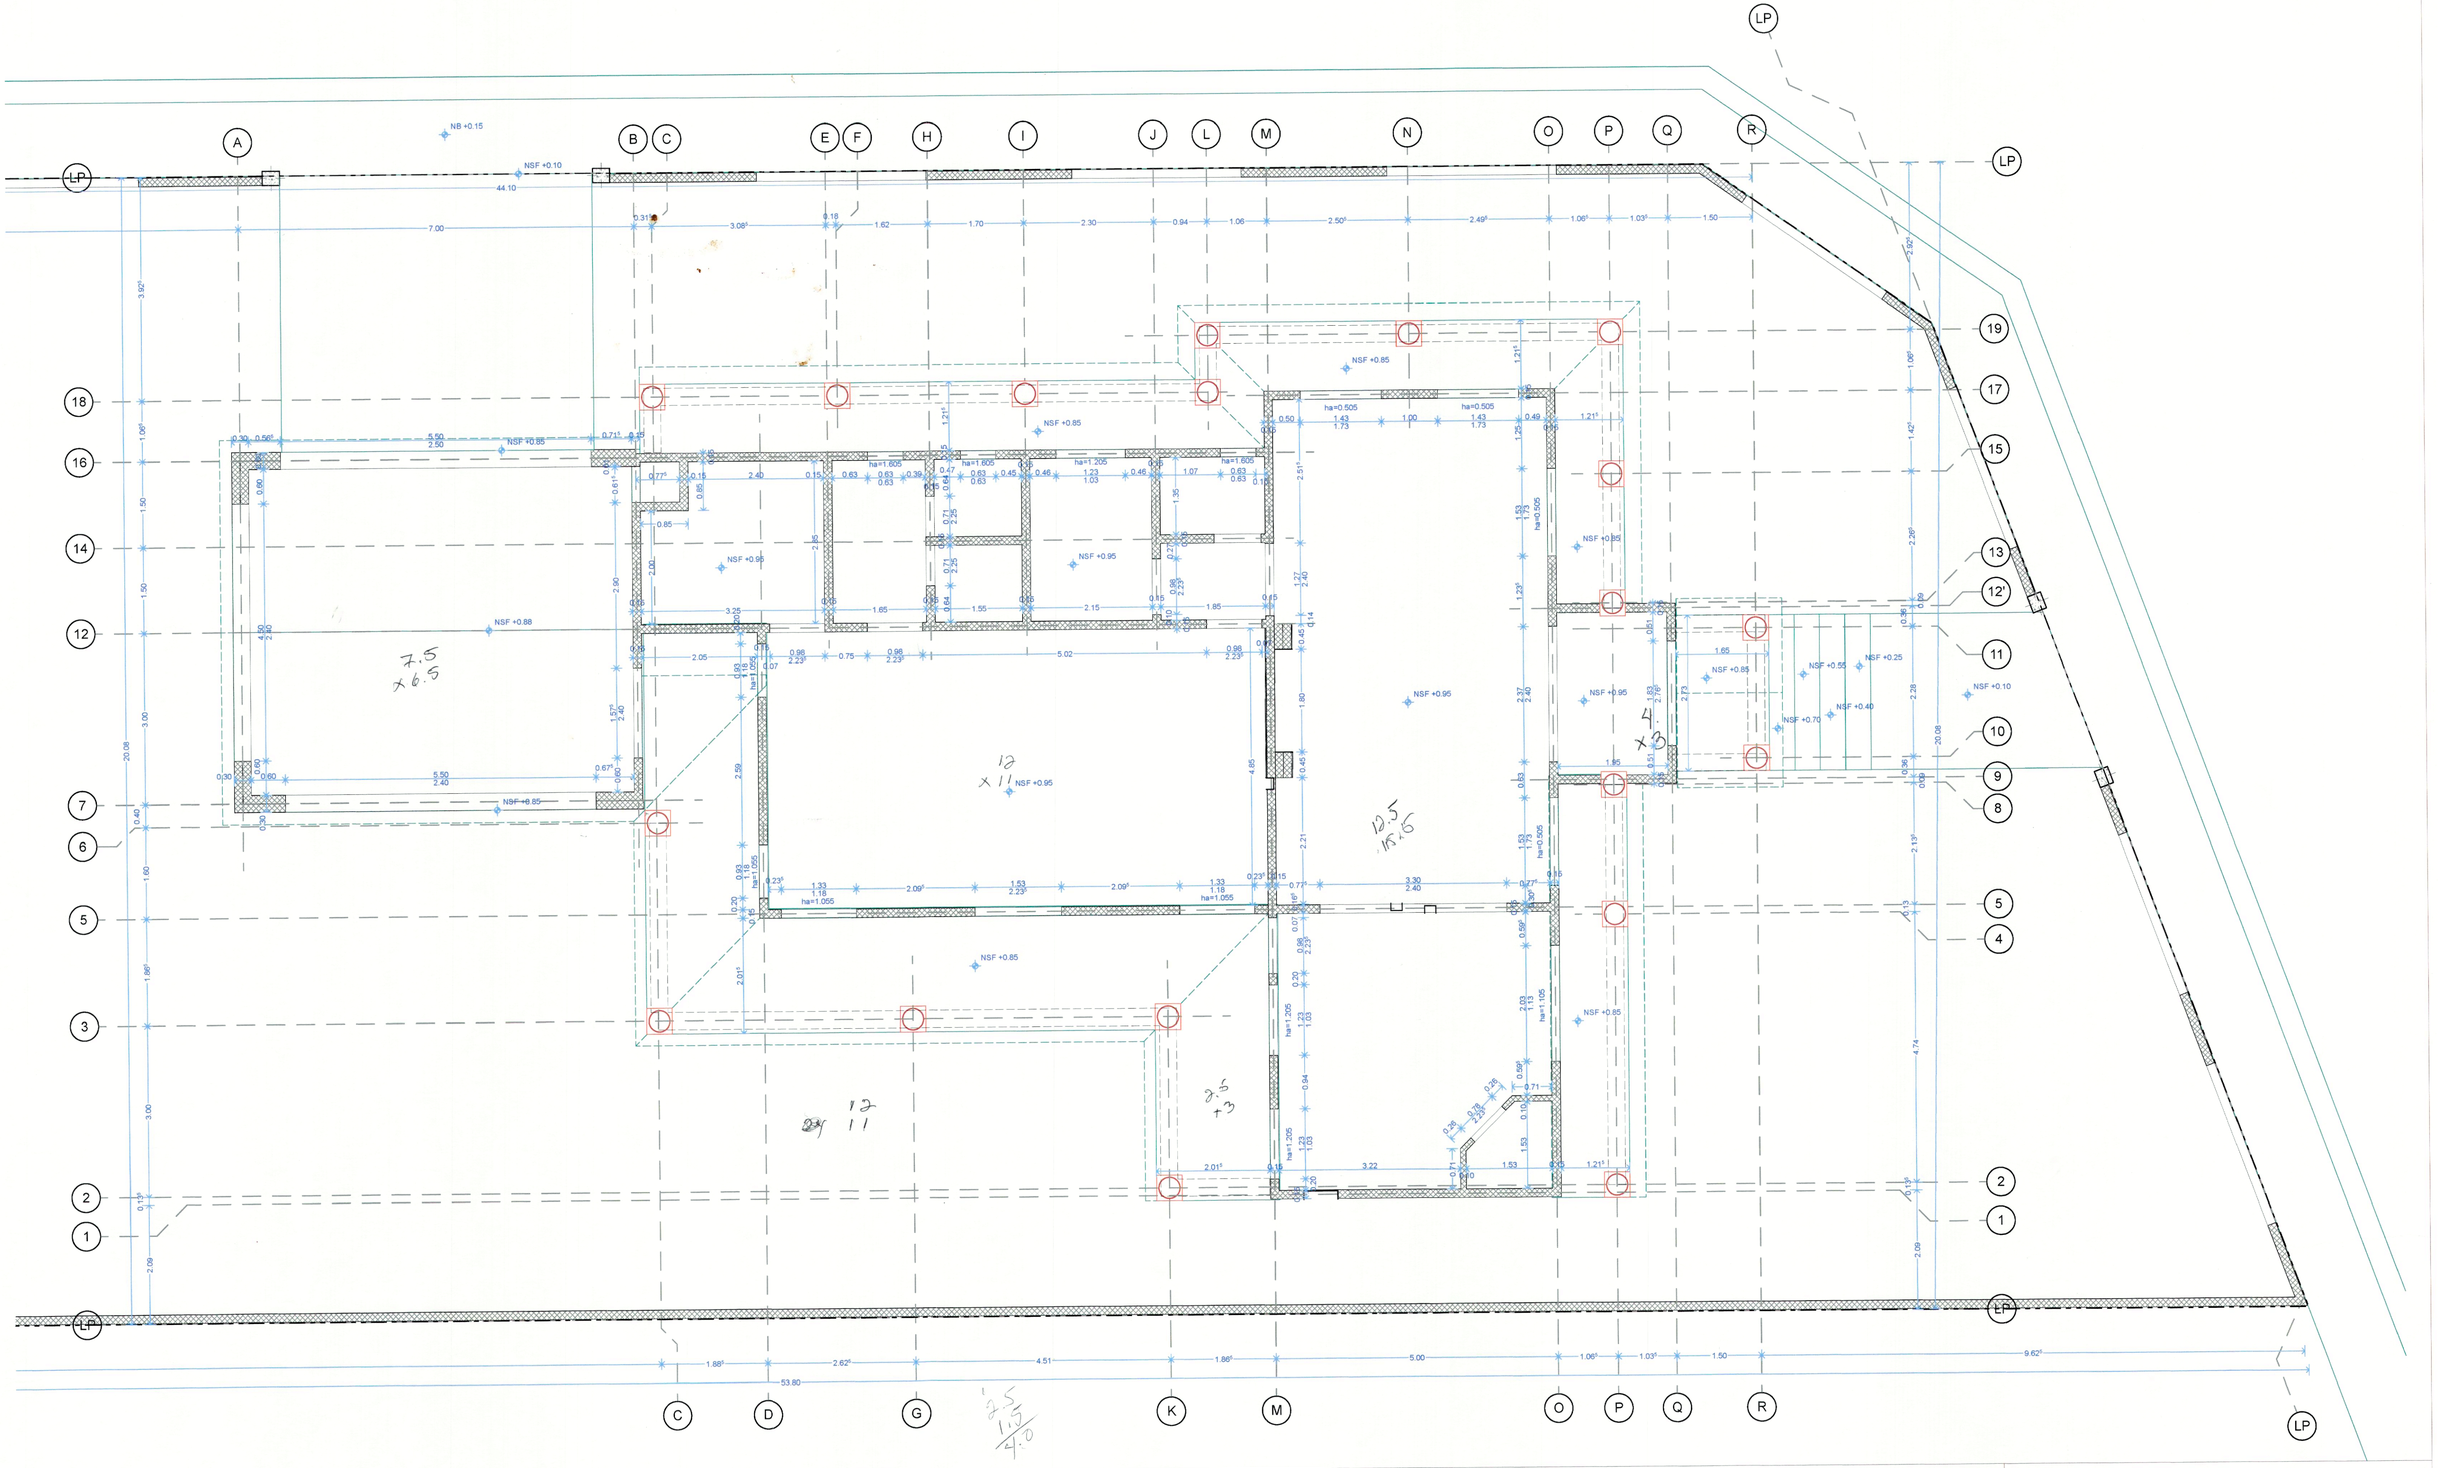

Proyecto: 1811

CASA HERNÁNDEZ CAVAZOS

PASEO DEL VERGEL 709 EL VERGEL ALLENDE NL MX

Cliente:
EDUARDO AMIR HERNÁNDEZ FONSECA

NOMENCLAURA:

LP	LÍMITE DE PROPIEDAD
BN	BANCO DE NIVEL
NB	NIVEL DE BANQUETA
NC	NIVEL DE CALLE
NJ	NIVEL DE JARDÍN
NPT	NIVEL DE PISO TERMINADO
NIV	NIVEL INFERIOR DE VIGA
NSV	NIVEL SUPERIOR DE VIGA
NIL	NIVEL INFERIOR DE LOSA
NSL	NIVEL SUPERIOR DE LOSA
NSP	NIVEL SUPERIOIR DE PRETIL
NSB	NIVEL SUPERIOR DE BARDA
NIP	NIVEL INFERIOR DE PLAFÓN
h=	ALTURA DE ELEMENTO
ha=	ALTURA DE ANTEPECHO
hc=	ALTURA DE CERRAMIENTO
hpl=	ALTURA DE PLAFÓN
hpy=	ALTURA DE POYO

NOTAS GENERALES:

- COTAS INDICADAS EN METROS
- NIVELES INDICADOS EN METROS
- LAS COTAS RIGEN AL DIBUJO
- LAS COTAS DEBERÁN VERIFICARSE EN OBRA

N

EN PLANOS DE DESPLANTE DE MUROS, DE FACHADAS CONSTRUCTIVAS Y DE CORTES CONSTRUCTIVOS, LA MEDIDAS DEBEN SER CONSIDERADAS COMO DE OBRA NEGRA.
ES POR ESTO QUE, LOS HUECOS DE PUERTAS Y VENTANAS, INCLUYEN 1.5 CM DE ACABADO PARA CADA FILETE, EN LAS ALTURAS SE ESTÁN CONSIDERANDO 5 CMS. DE EMPASTE Y PISO.

140 M/S de Barda

40.75
132.
7.5
193.75
12
393 M/S

Plano:

DESPLANTE DE MUROS PB

Etapa: **EJECUTIVO**
Revisión: ####
Fecha: **26/04/18** / Escala: **1:50**

Dibujó: JL
Revisó: JC
Aprobó: JC

©Jorge Cortés Fernández.
Prohibida la reproducción total o parcial del Proyecto Arquitectónico o de cualquiera de sus Planos sin el consentimiento del autor.

JORGE CORTÉS Arquitectos
Altamirano 402-3
Col. Centro
ALLENDE
N. L. 67350
(826) 110 4240
www.jorgecortes-arquitectos.com mx

Clave de Plano:
EJ.2