


PLANTA ARQUITECTÓNICA PLANTA BAJA

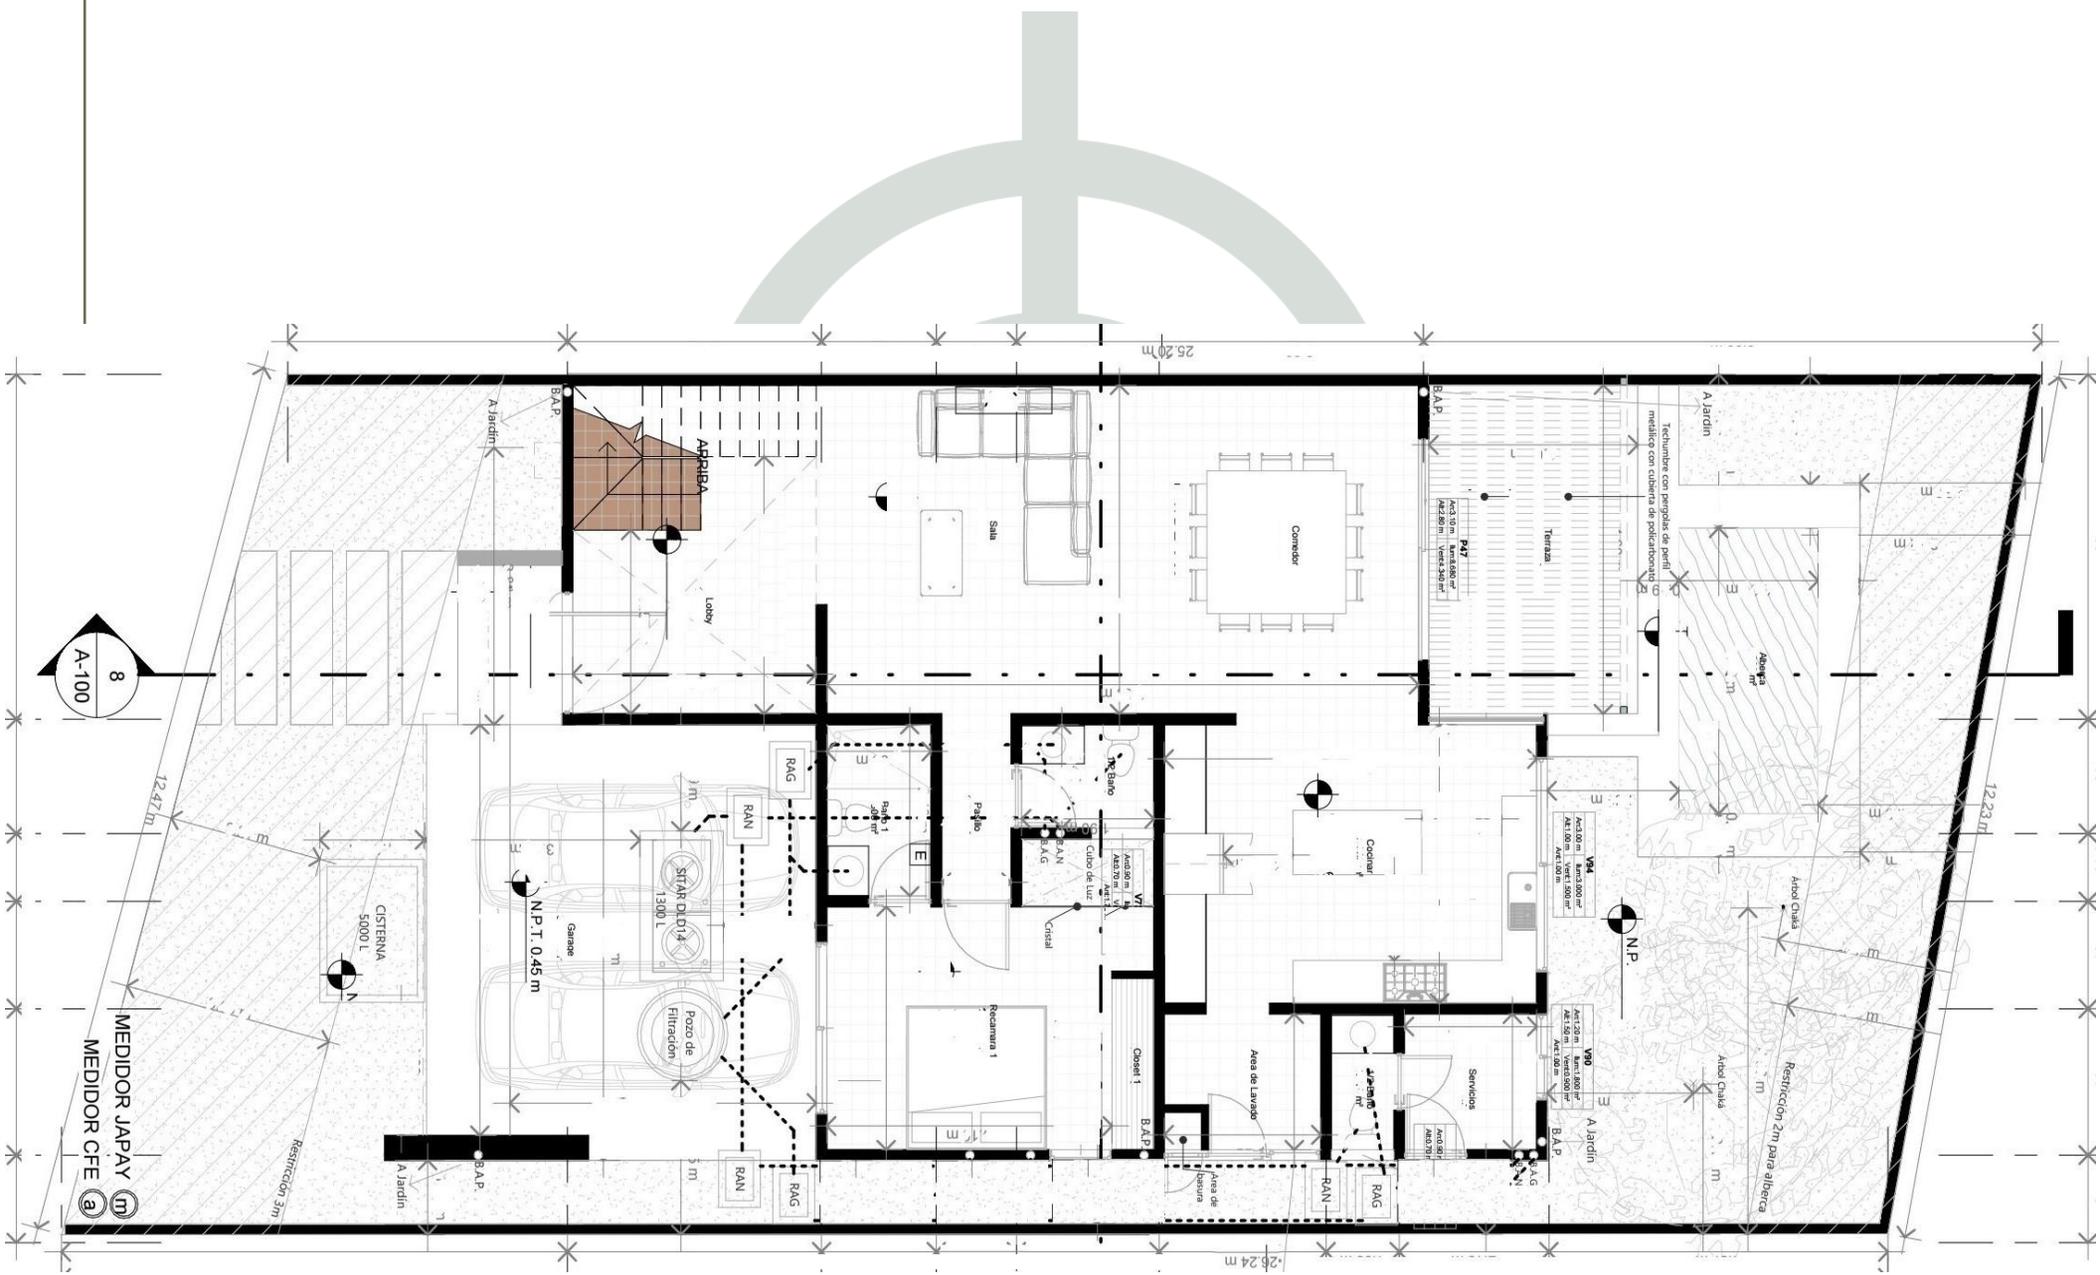


8
A-100

MEDIDOR JAPAY
MEDIDOR CFE



PLANTA ARQUITECTÓNICA PLANTA ALTA

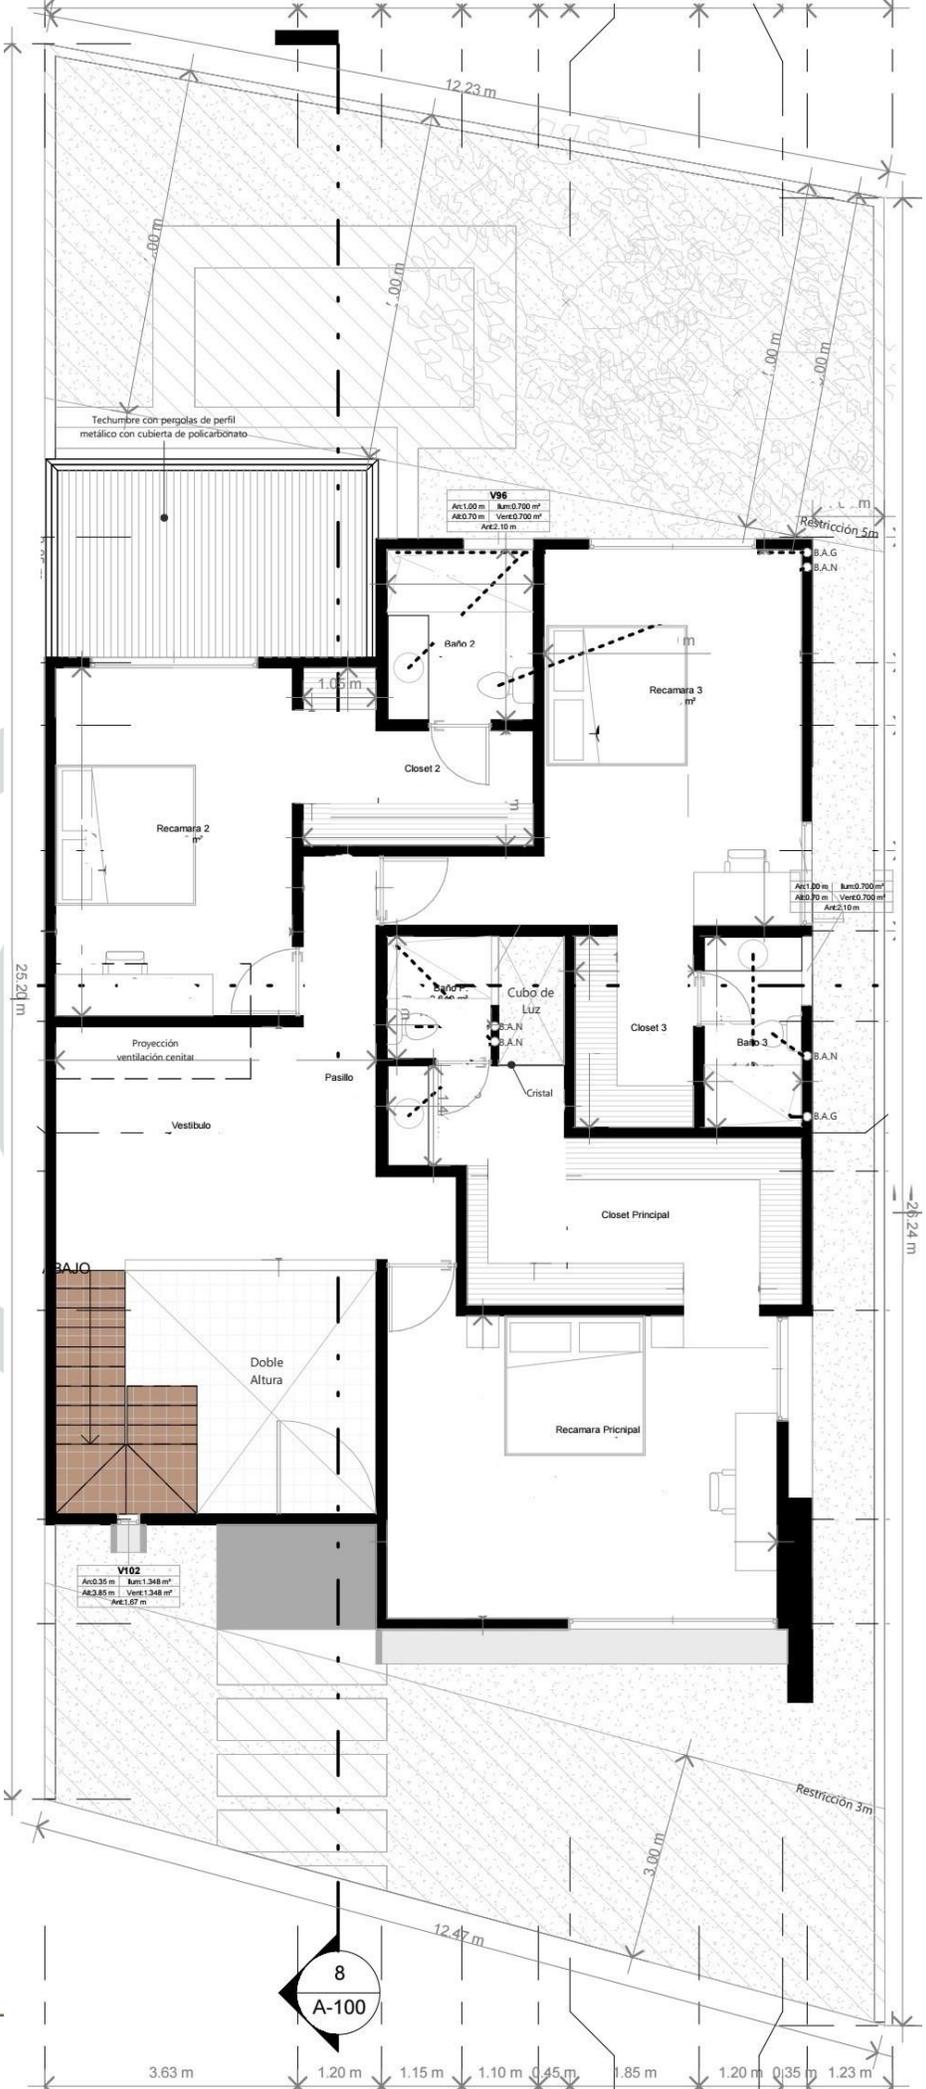

NOTA:
 *RENDERES DE CARÁCTER ILUSTRATIVO,
 ÚNICAMENTE COMO REFERENCIA.
 *IMÁGENES Y TEXTOS CONCEPTUALES
 SUJETOS A CAMBIOS.