




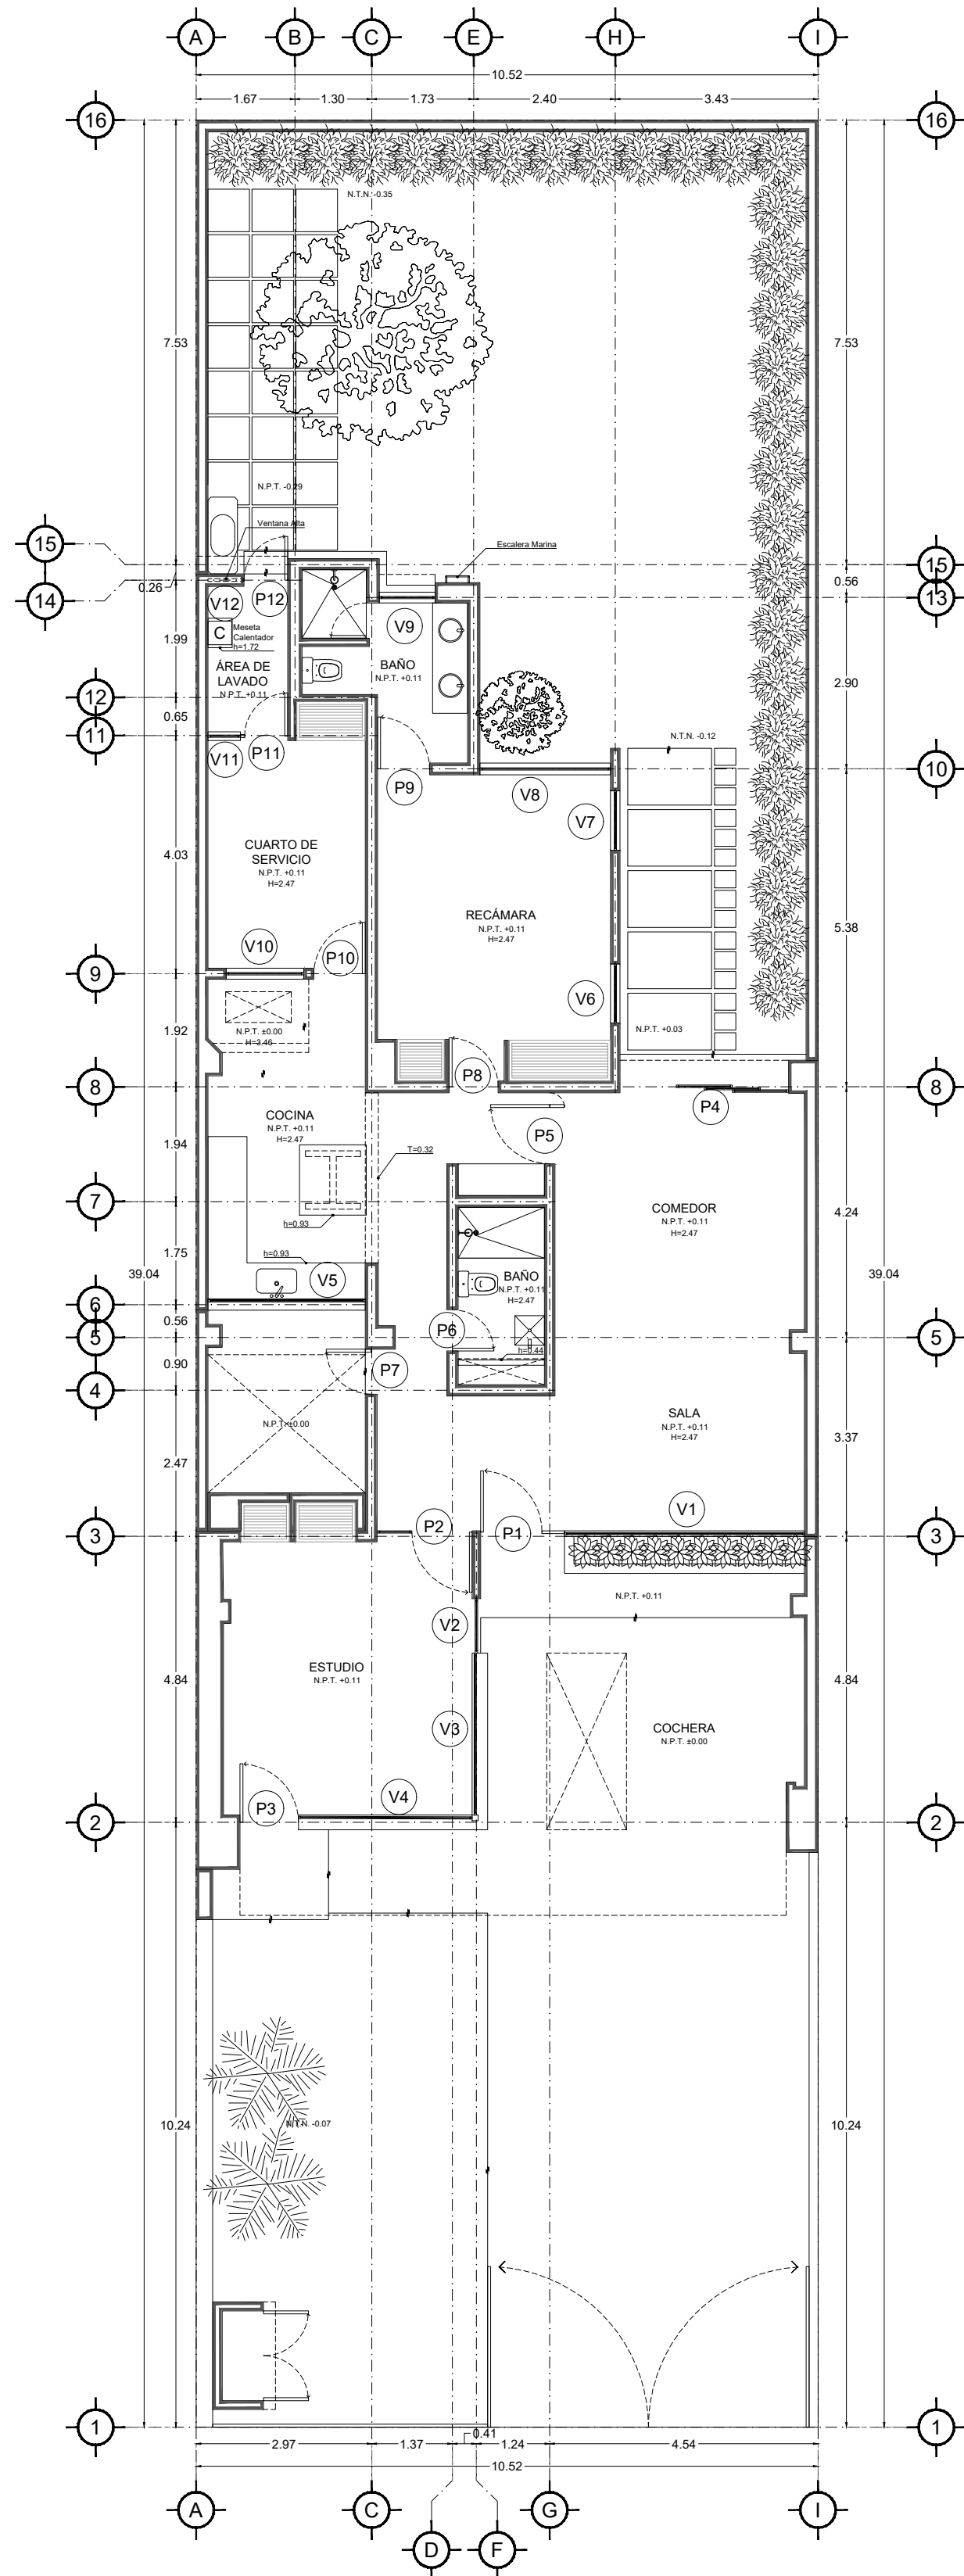


PLANTA BAJA
ESC. 1:100

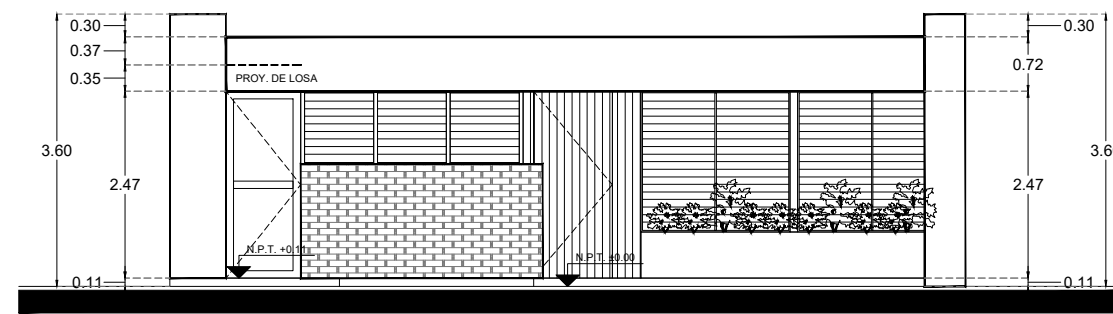

FACHADA PRINCIPAL
ESC. 1:100

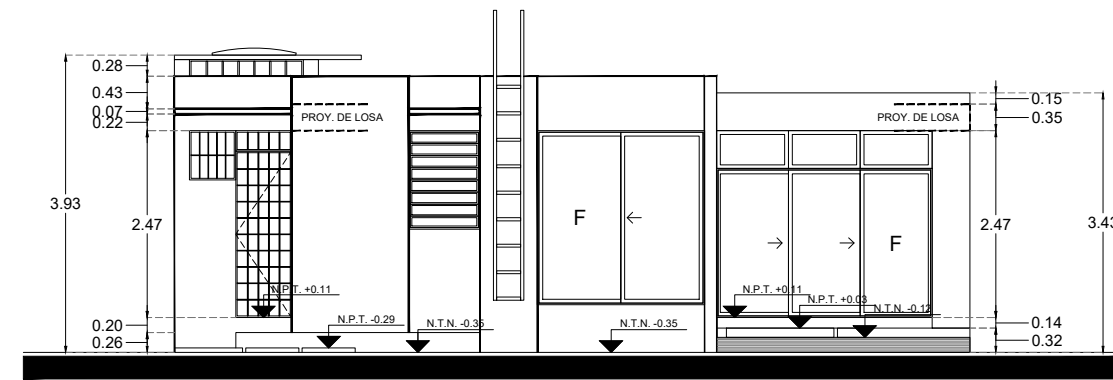


FACHADA POSTERIOR (SIN MURO DE COLINDANCIA)
ESC. 1:100

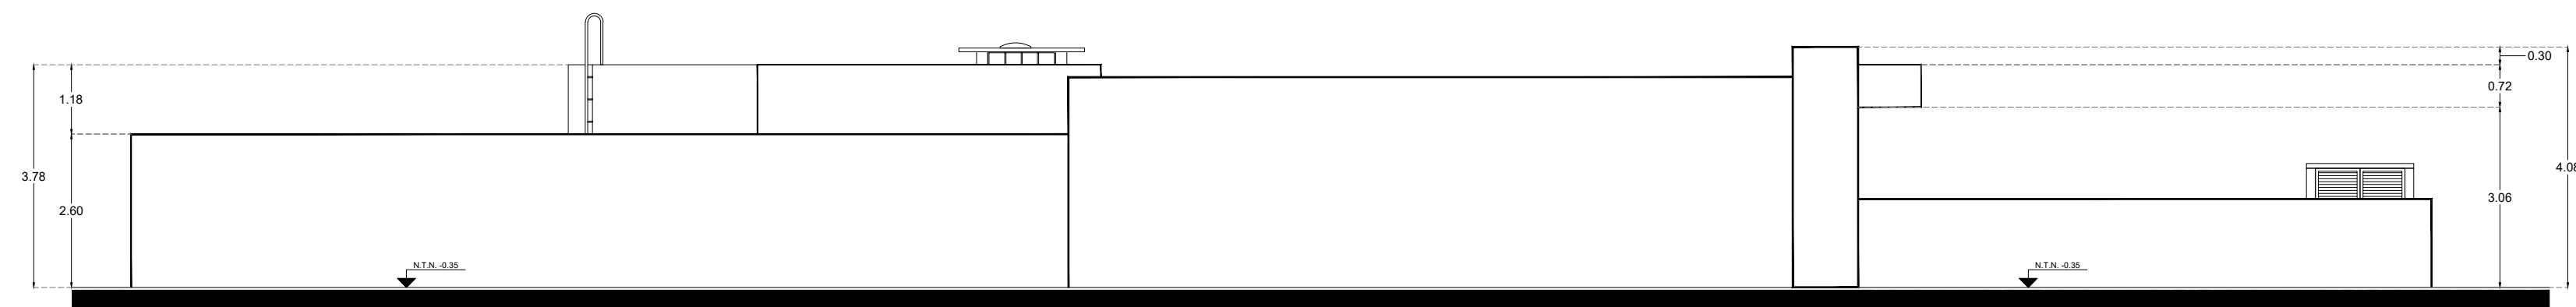


FACHADA OESTE
ESC. 1:100



FACHADA ESTE
ESC. 1:100

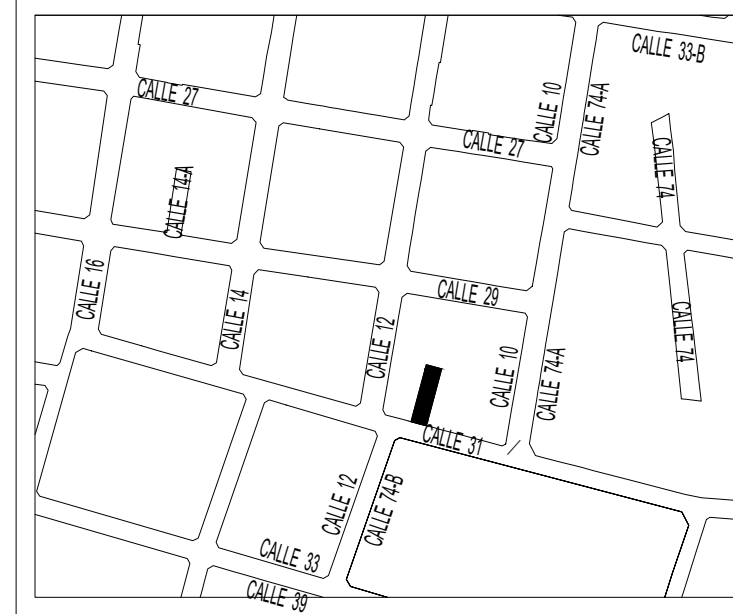

UBICACIÓN:
CALLE 31 #195-C x 10 Y 12, COL. GARCÍA GINERÉS, MÉRIDA, YUCATÁN.

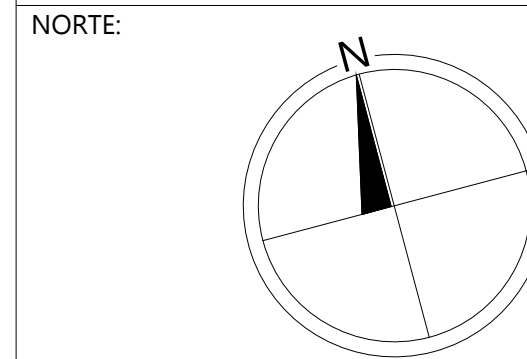

- NOTAS:
- N.P.T. Nivel de Piso Terminado.
 - N.T.N. Nivel de Terreno Natural.
 - H Altura del Plafón con referencia al piso

TABLA DE PUERTAS				
SIMBOLOGÍA	ANCHO PUERTA	ALTURA PUERTA	PERALTE CERRAMIENTO	ANCHO DE FIJO
P1	1.04	2.47	--	0.38
P2	1.02	2.47	--	0.69
P3	0.98	2.47	--	--
P4	2.85	2.47	--	--
P5	1.20	2.47	--	--
P6	0.70	2.47	--	--
P7	0.76	2.47	--	0.67
P8	0.63	2.47	--	--
P9	0.68	2.47	--	--
P10	0.67	2.47	--	--
P11	0.73	2.47	--	--
P12	0.74	2.47	--	--

TABLA DE VENTANAS				
SIMBOLOGÍA	ANCHO VENTANA	ALTURA VENTANA	ALTURA ANTEPECHO	ALTURA CERRAMIENTO
V1	4.08	1.86	0.61	--
V2	0.92	2.47	--	--
V3	2.74	0.96	1.51	--
V4	2.84	0.96	1.51	--
V5	2.66	1.38	1.16	--
V6	1.00	1.90	0.58	--
V7	1.01	1.90	0.58	--
V8	2.21	2.30	0.17	--
V9	0.84	1.30	1.17	--
V10	1.31	1.10	1.37	--
V11	0.55	1.36	1.21	--
V12	0.61	0.65	1.82	--

PROYECTO:
CASA GARCÍA GINERÉS

PLANO:
PLANO DE LEVANTAMIENTO

DIBUJANTE:
PABLO MAGAÑA SÁNCHEZ

DUEÑO:
JUAN PABLO GONZALEZ

FECHA:
JULIO 2023

ANOTACIÓN:
METROS
ESCALA:
INDICADA

CLAVE:
LEV-01