




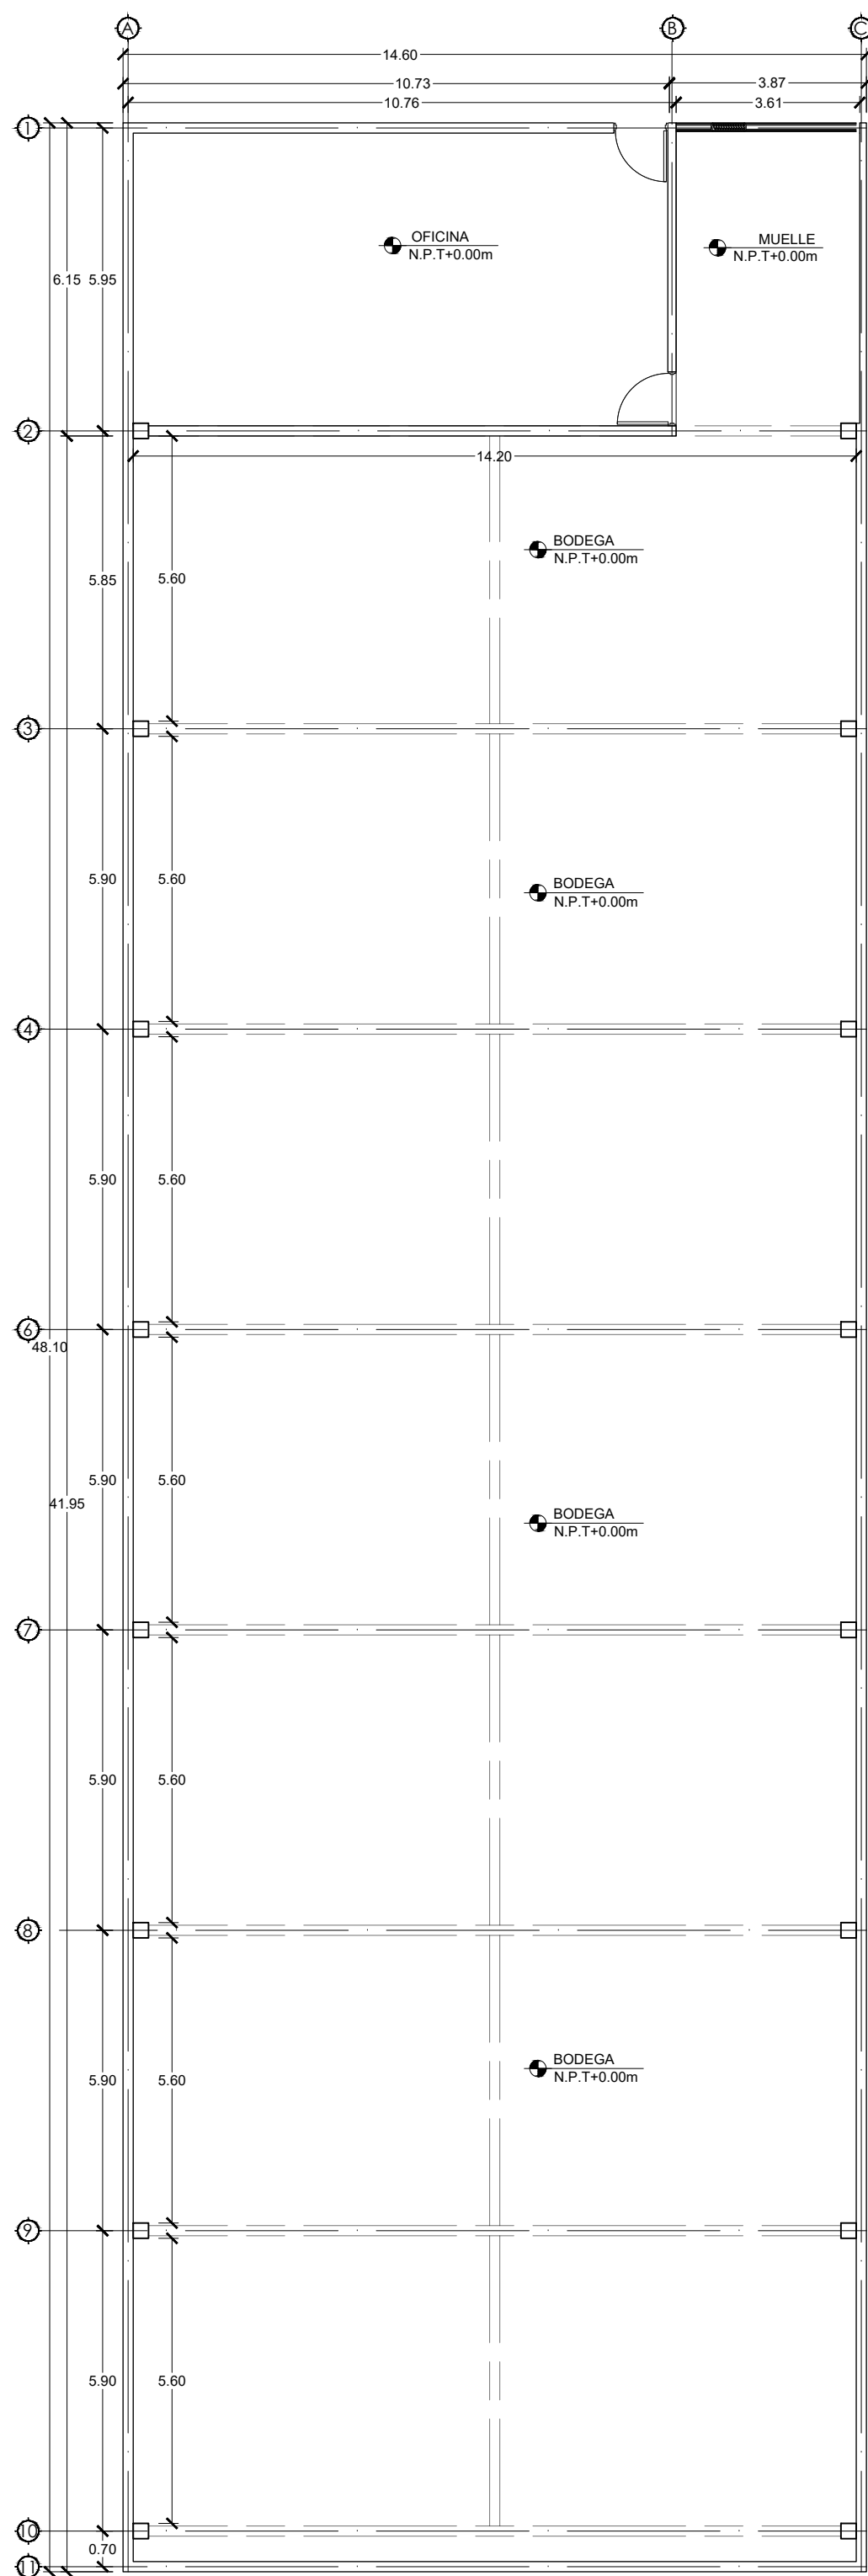


PLANTA ARQUITECTÓNICA
ESCALA 1:125

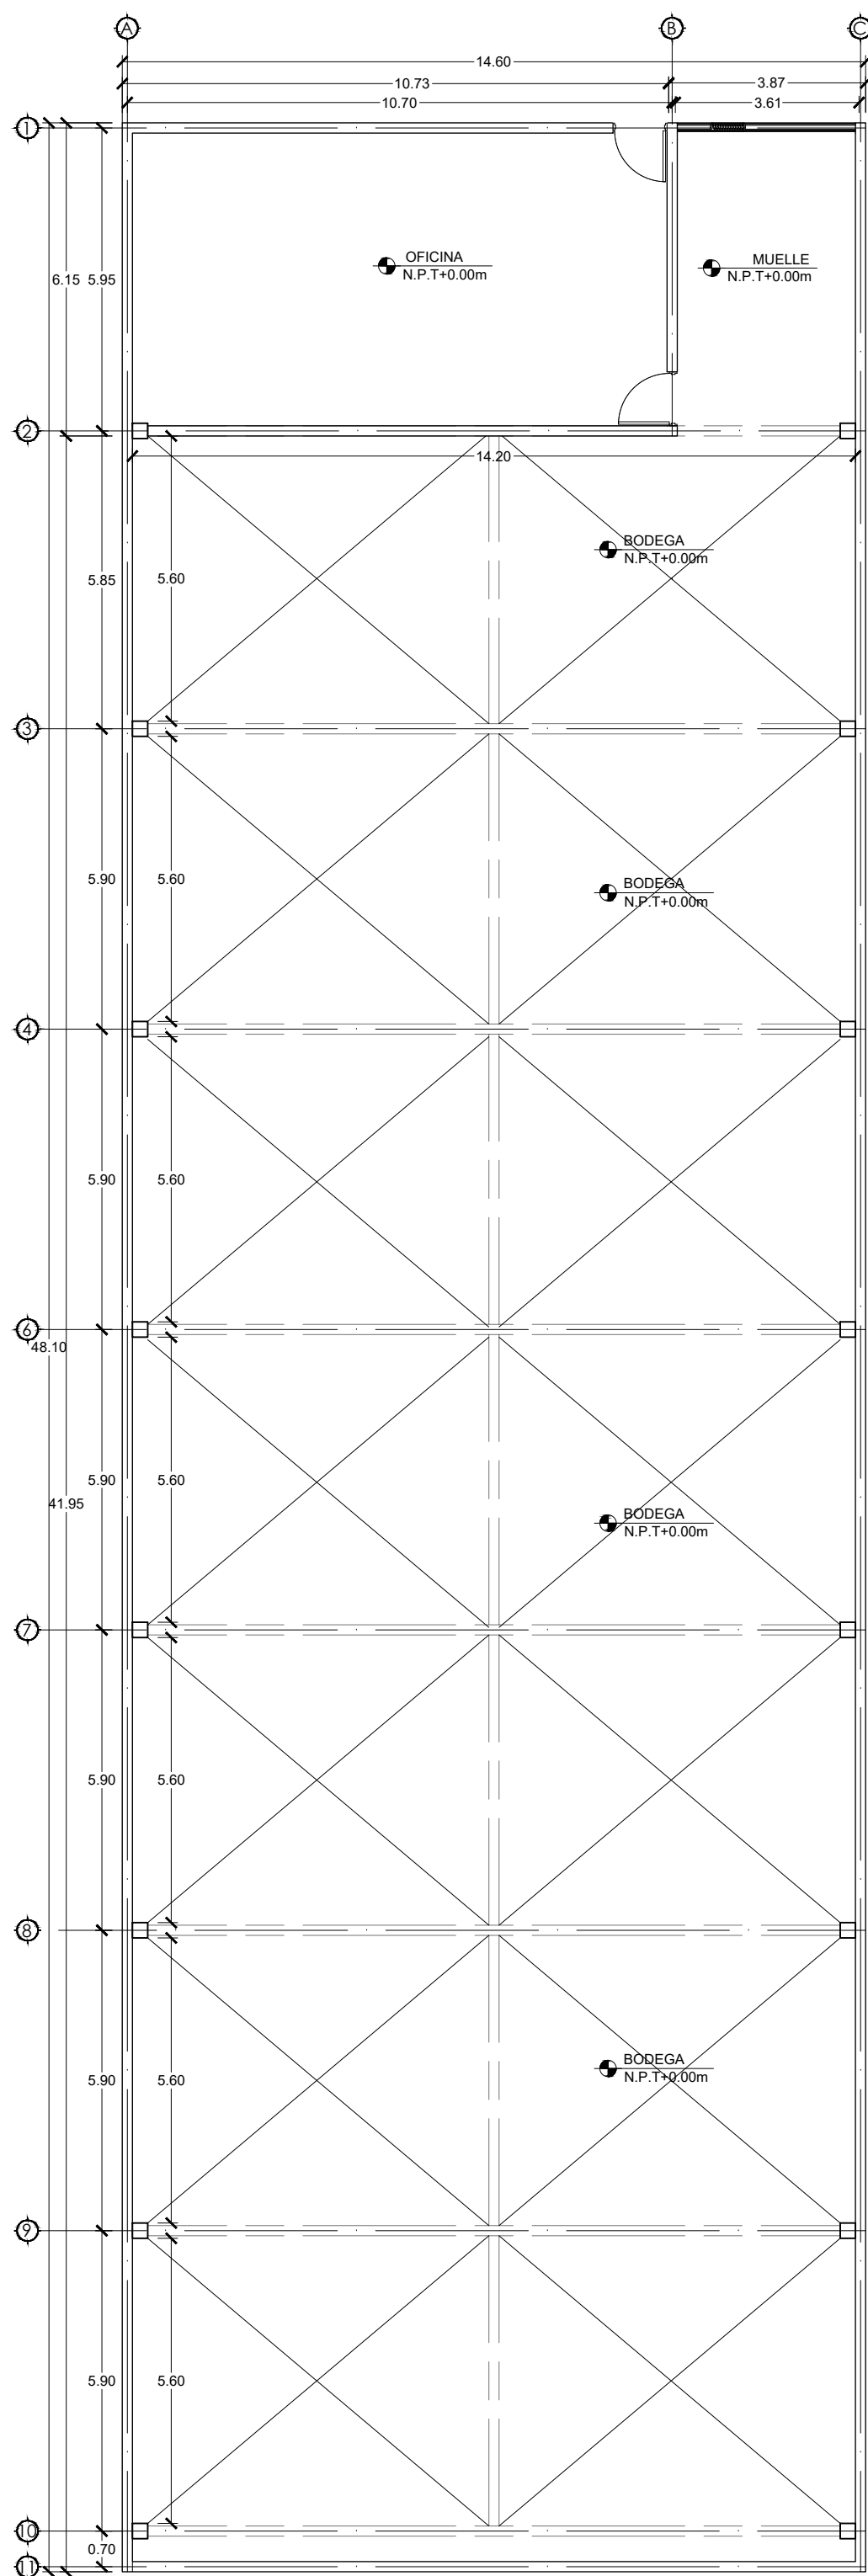

PLANTA ESTRUCTURAL BODEGA
ESCALA 1:125

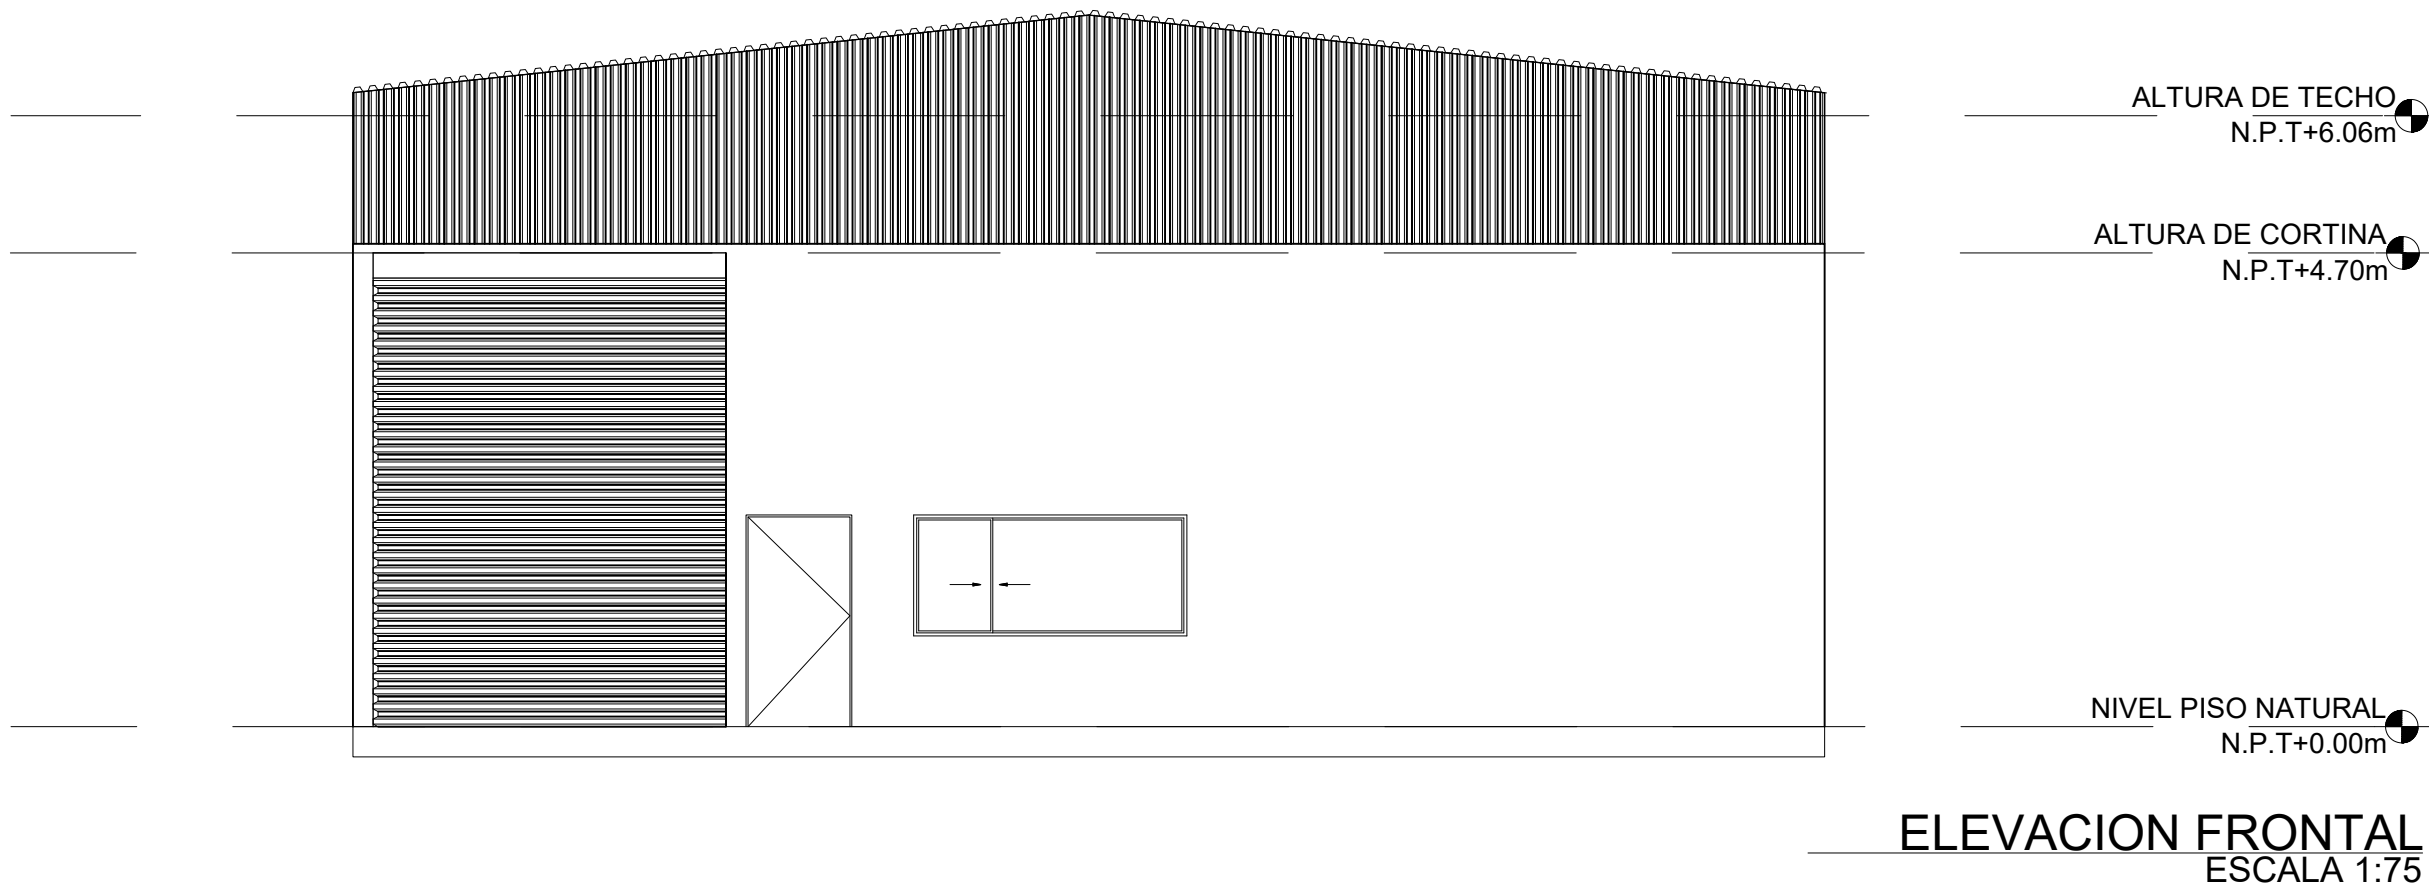

ELEVACION FRONTAL
ESCALA 1:75

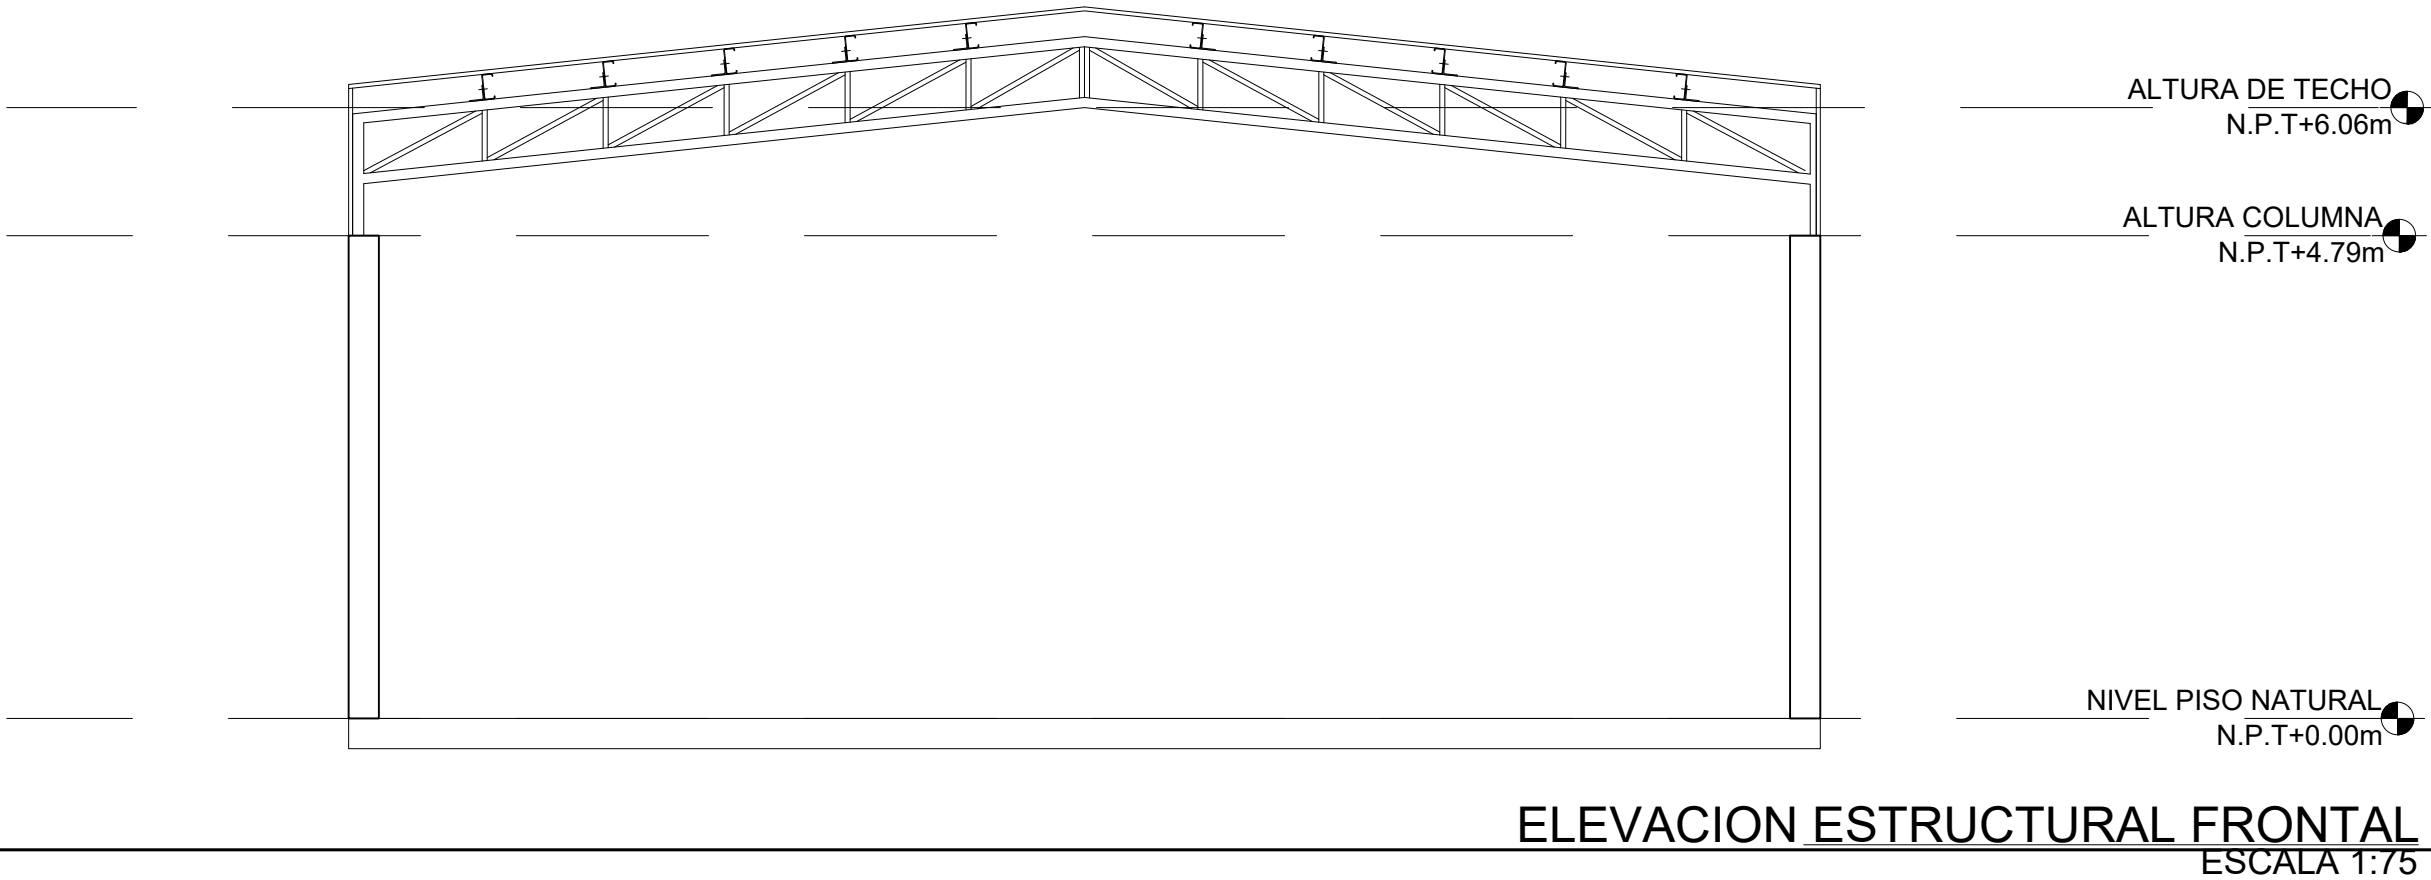

ELEVACION ESTRUCTURAL FRONTAL
ESCALA 1:75

ESCALA

PLANTAS ARQUITECTONICAS
ESCALAS 1:125

ELEVACIONES
ESCALAS 1:125

CONTENIDO:

PLANTA ARQUITECTONICA - ELEVACIONES