


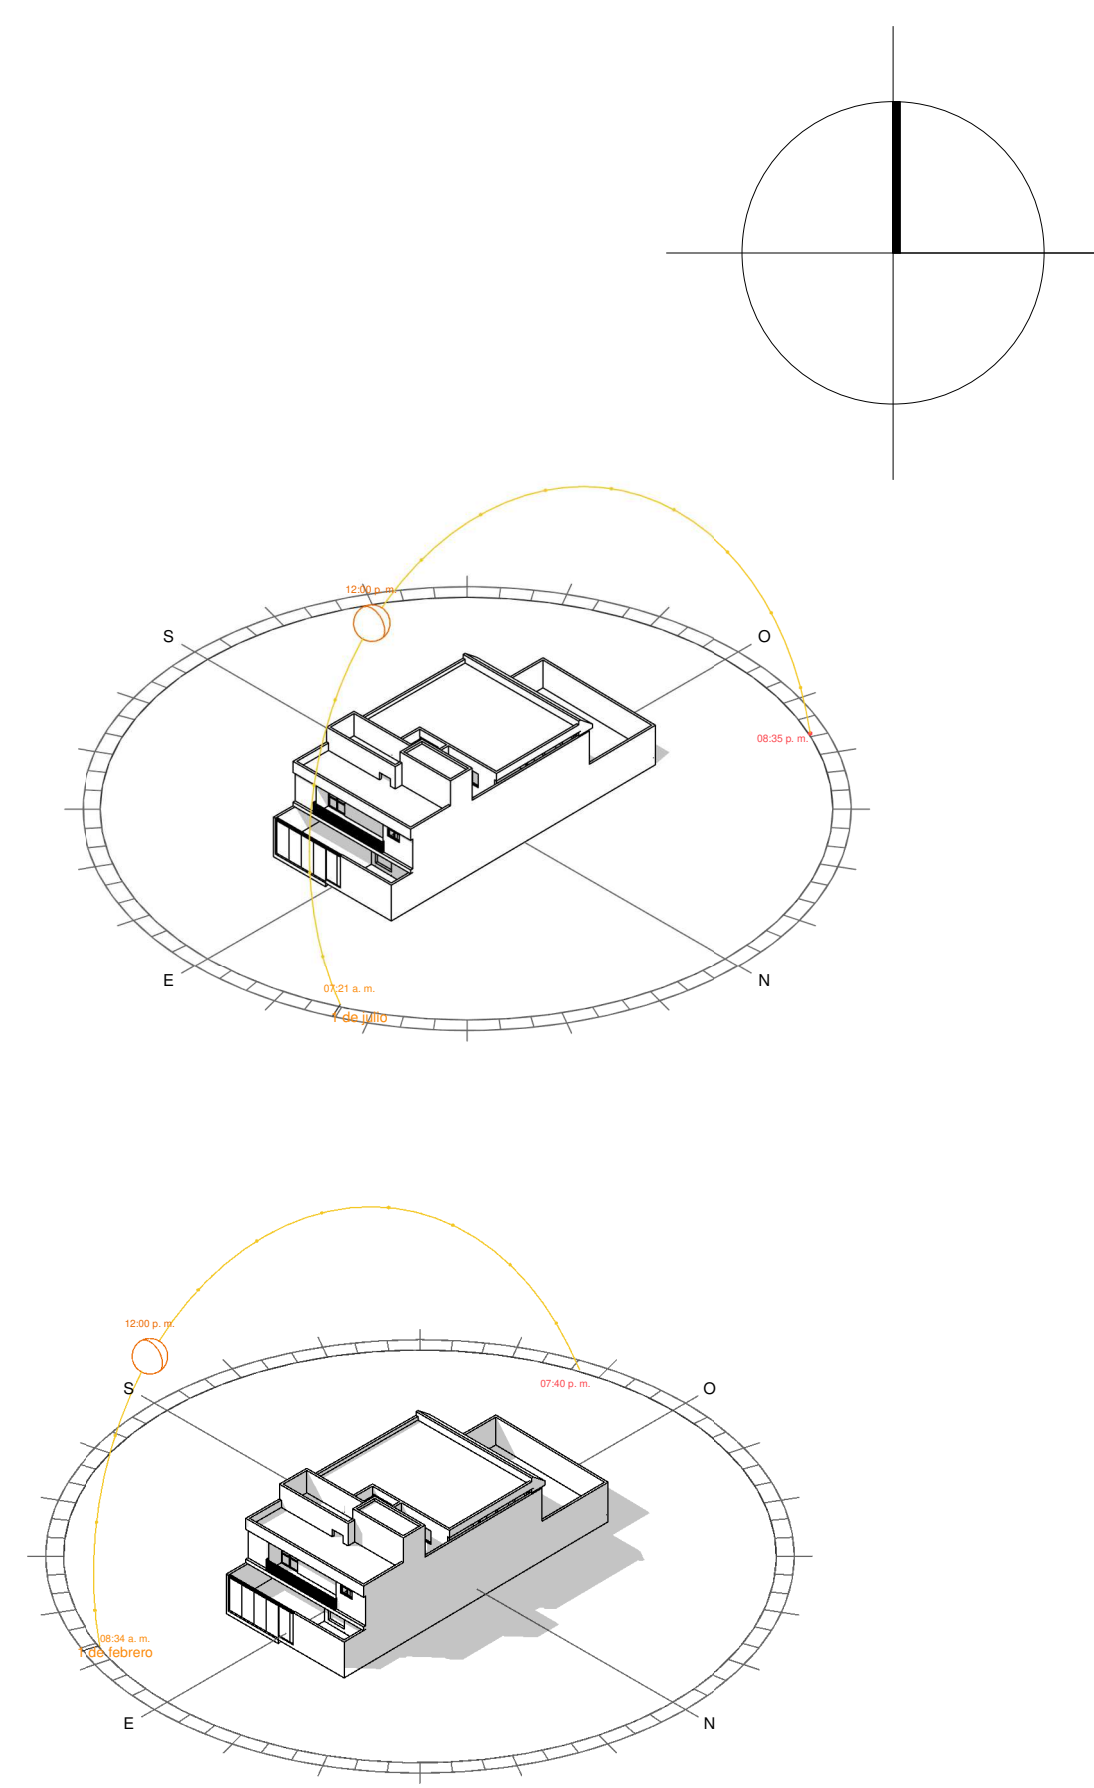
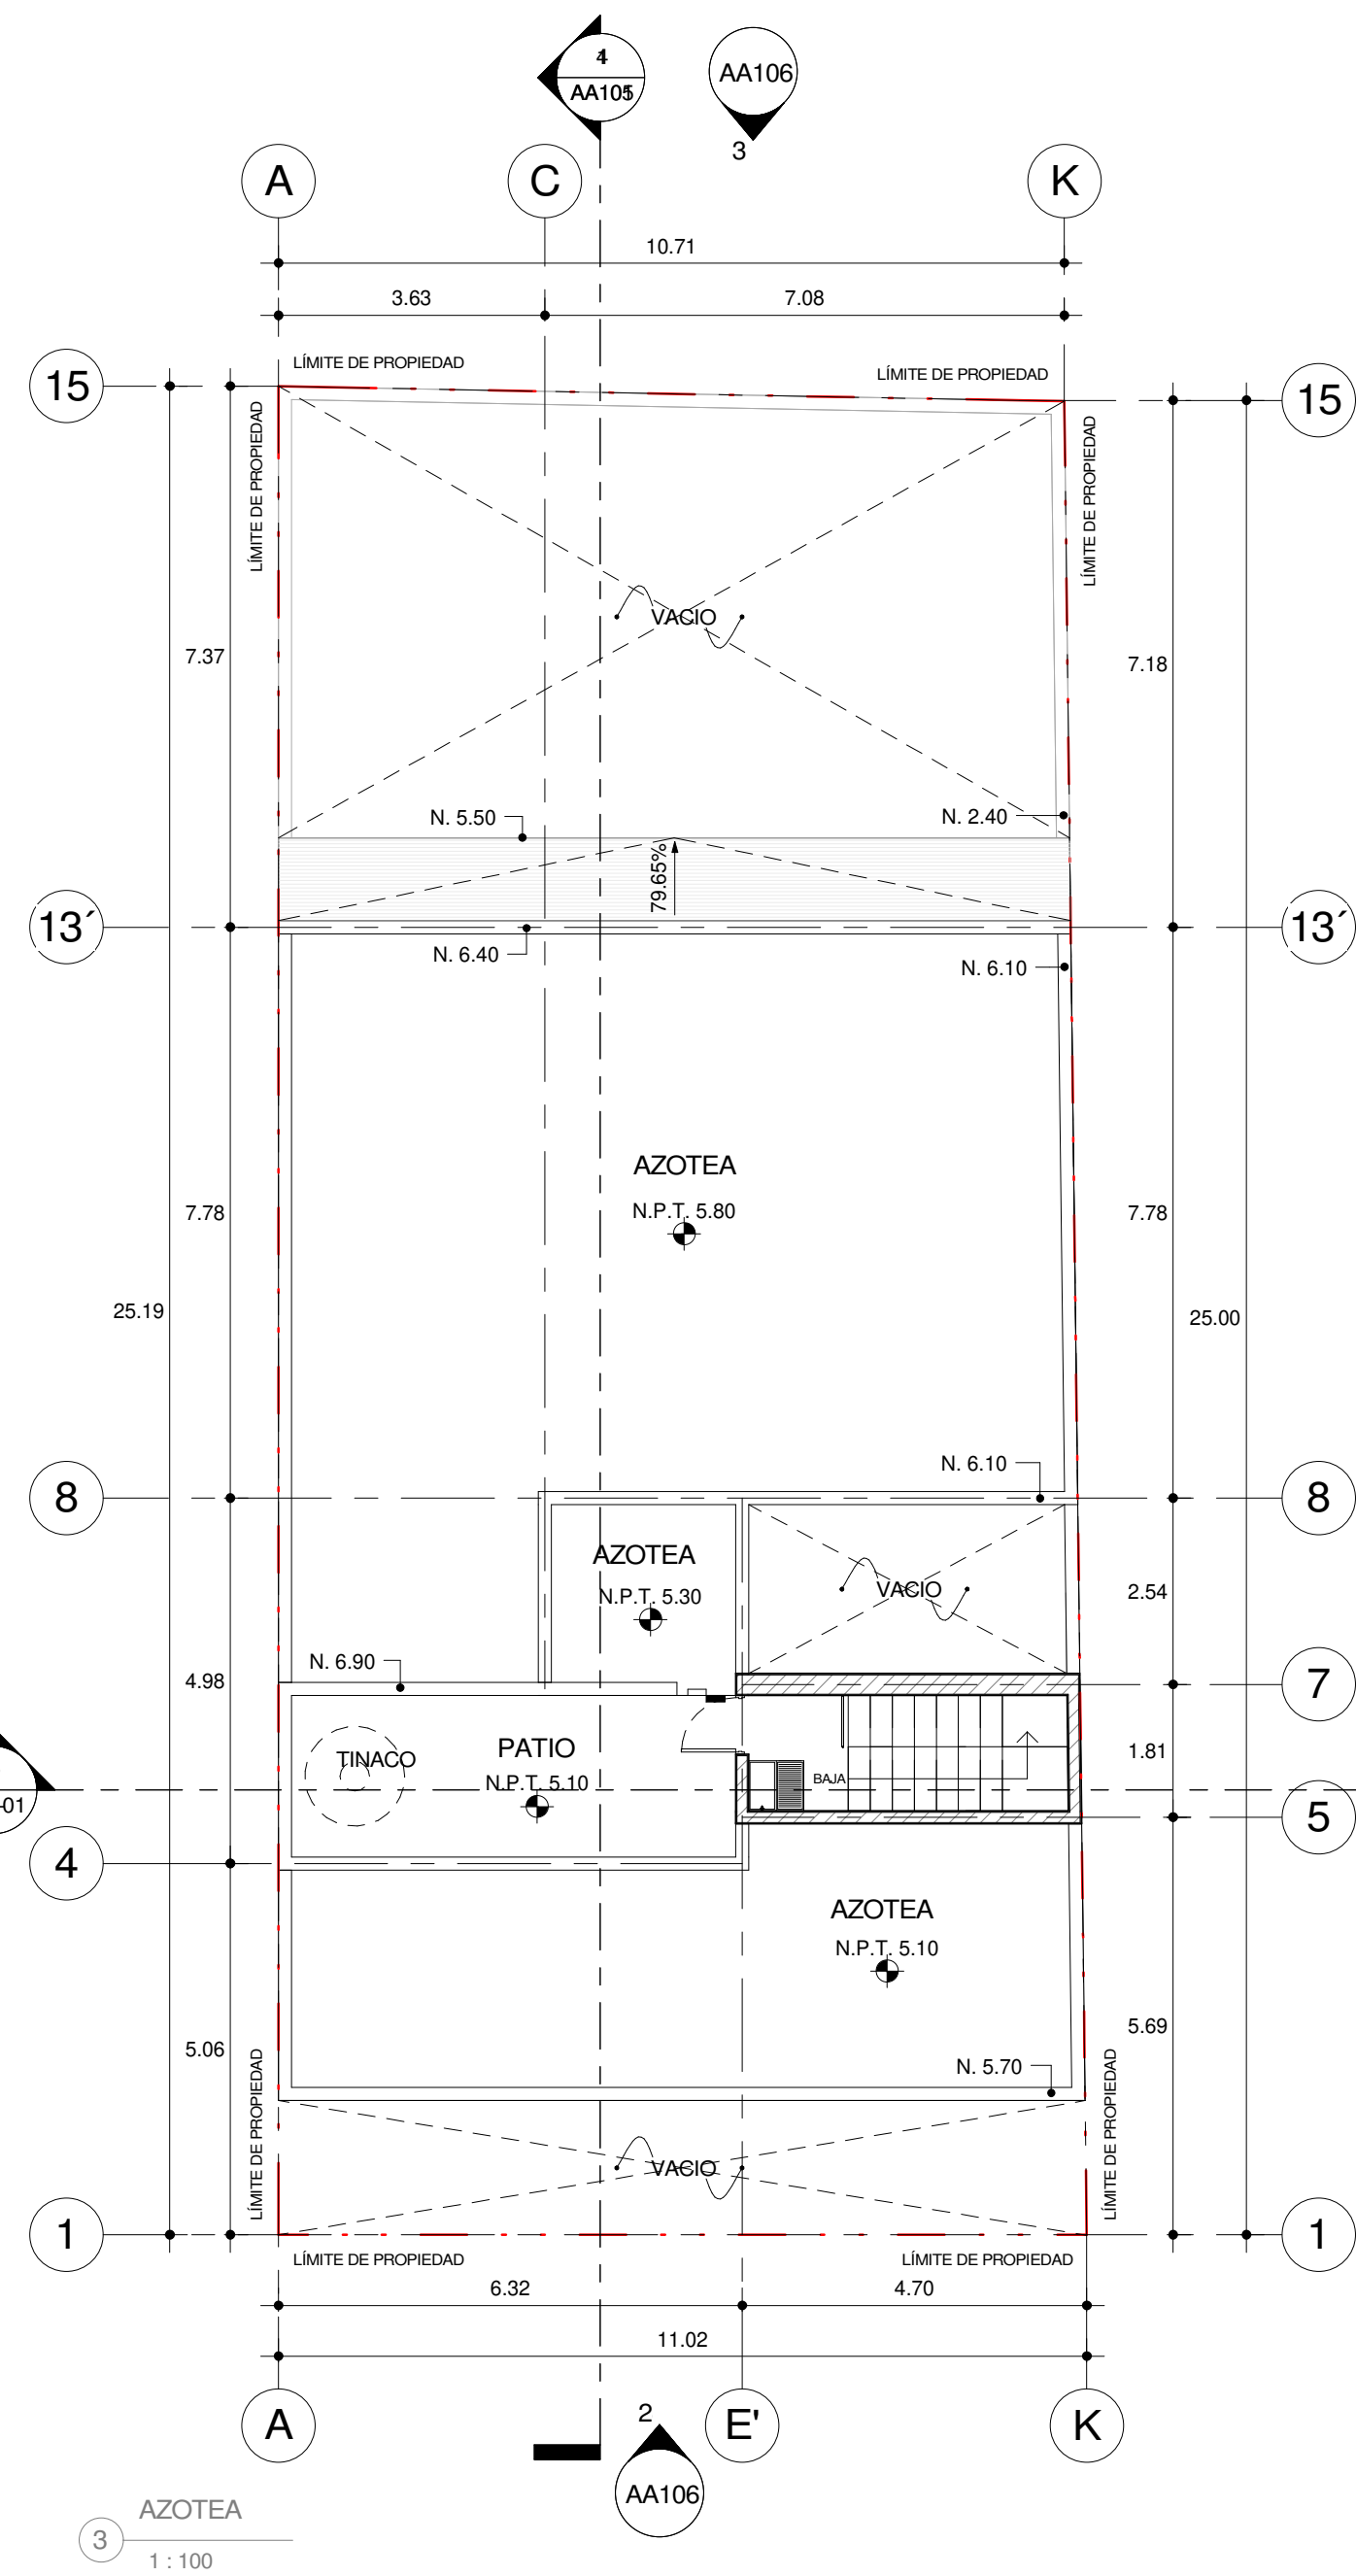
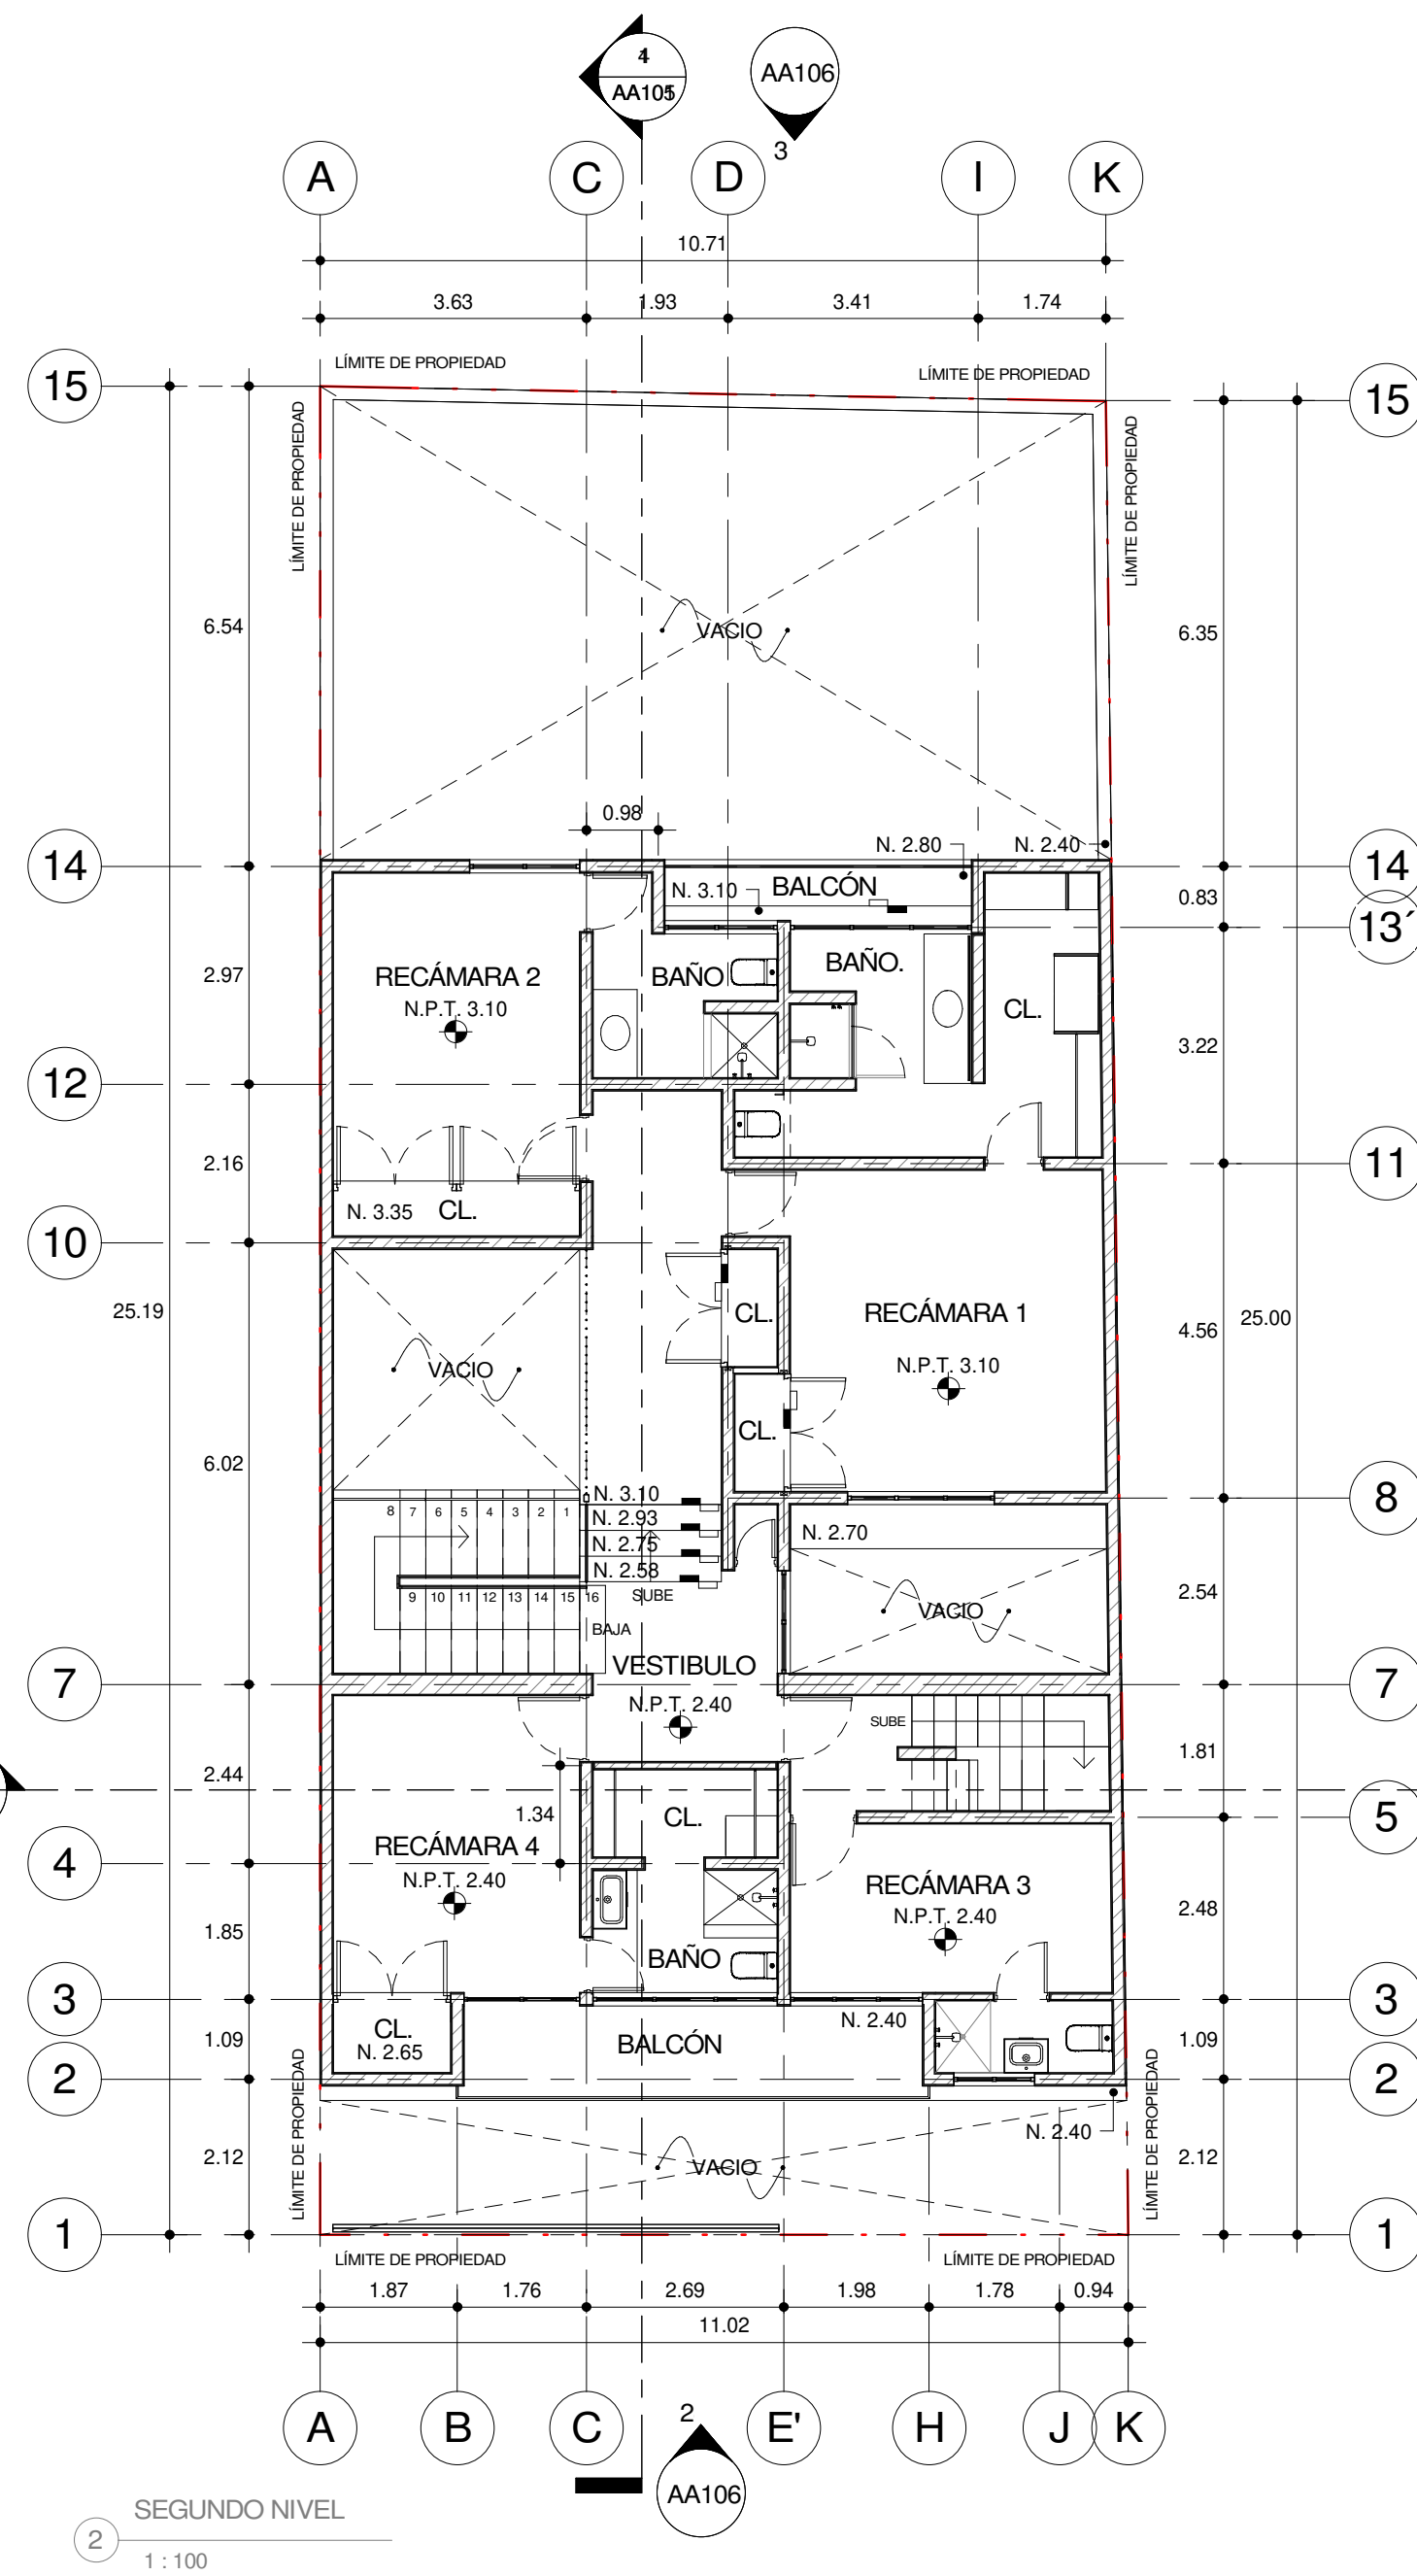
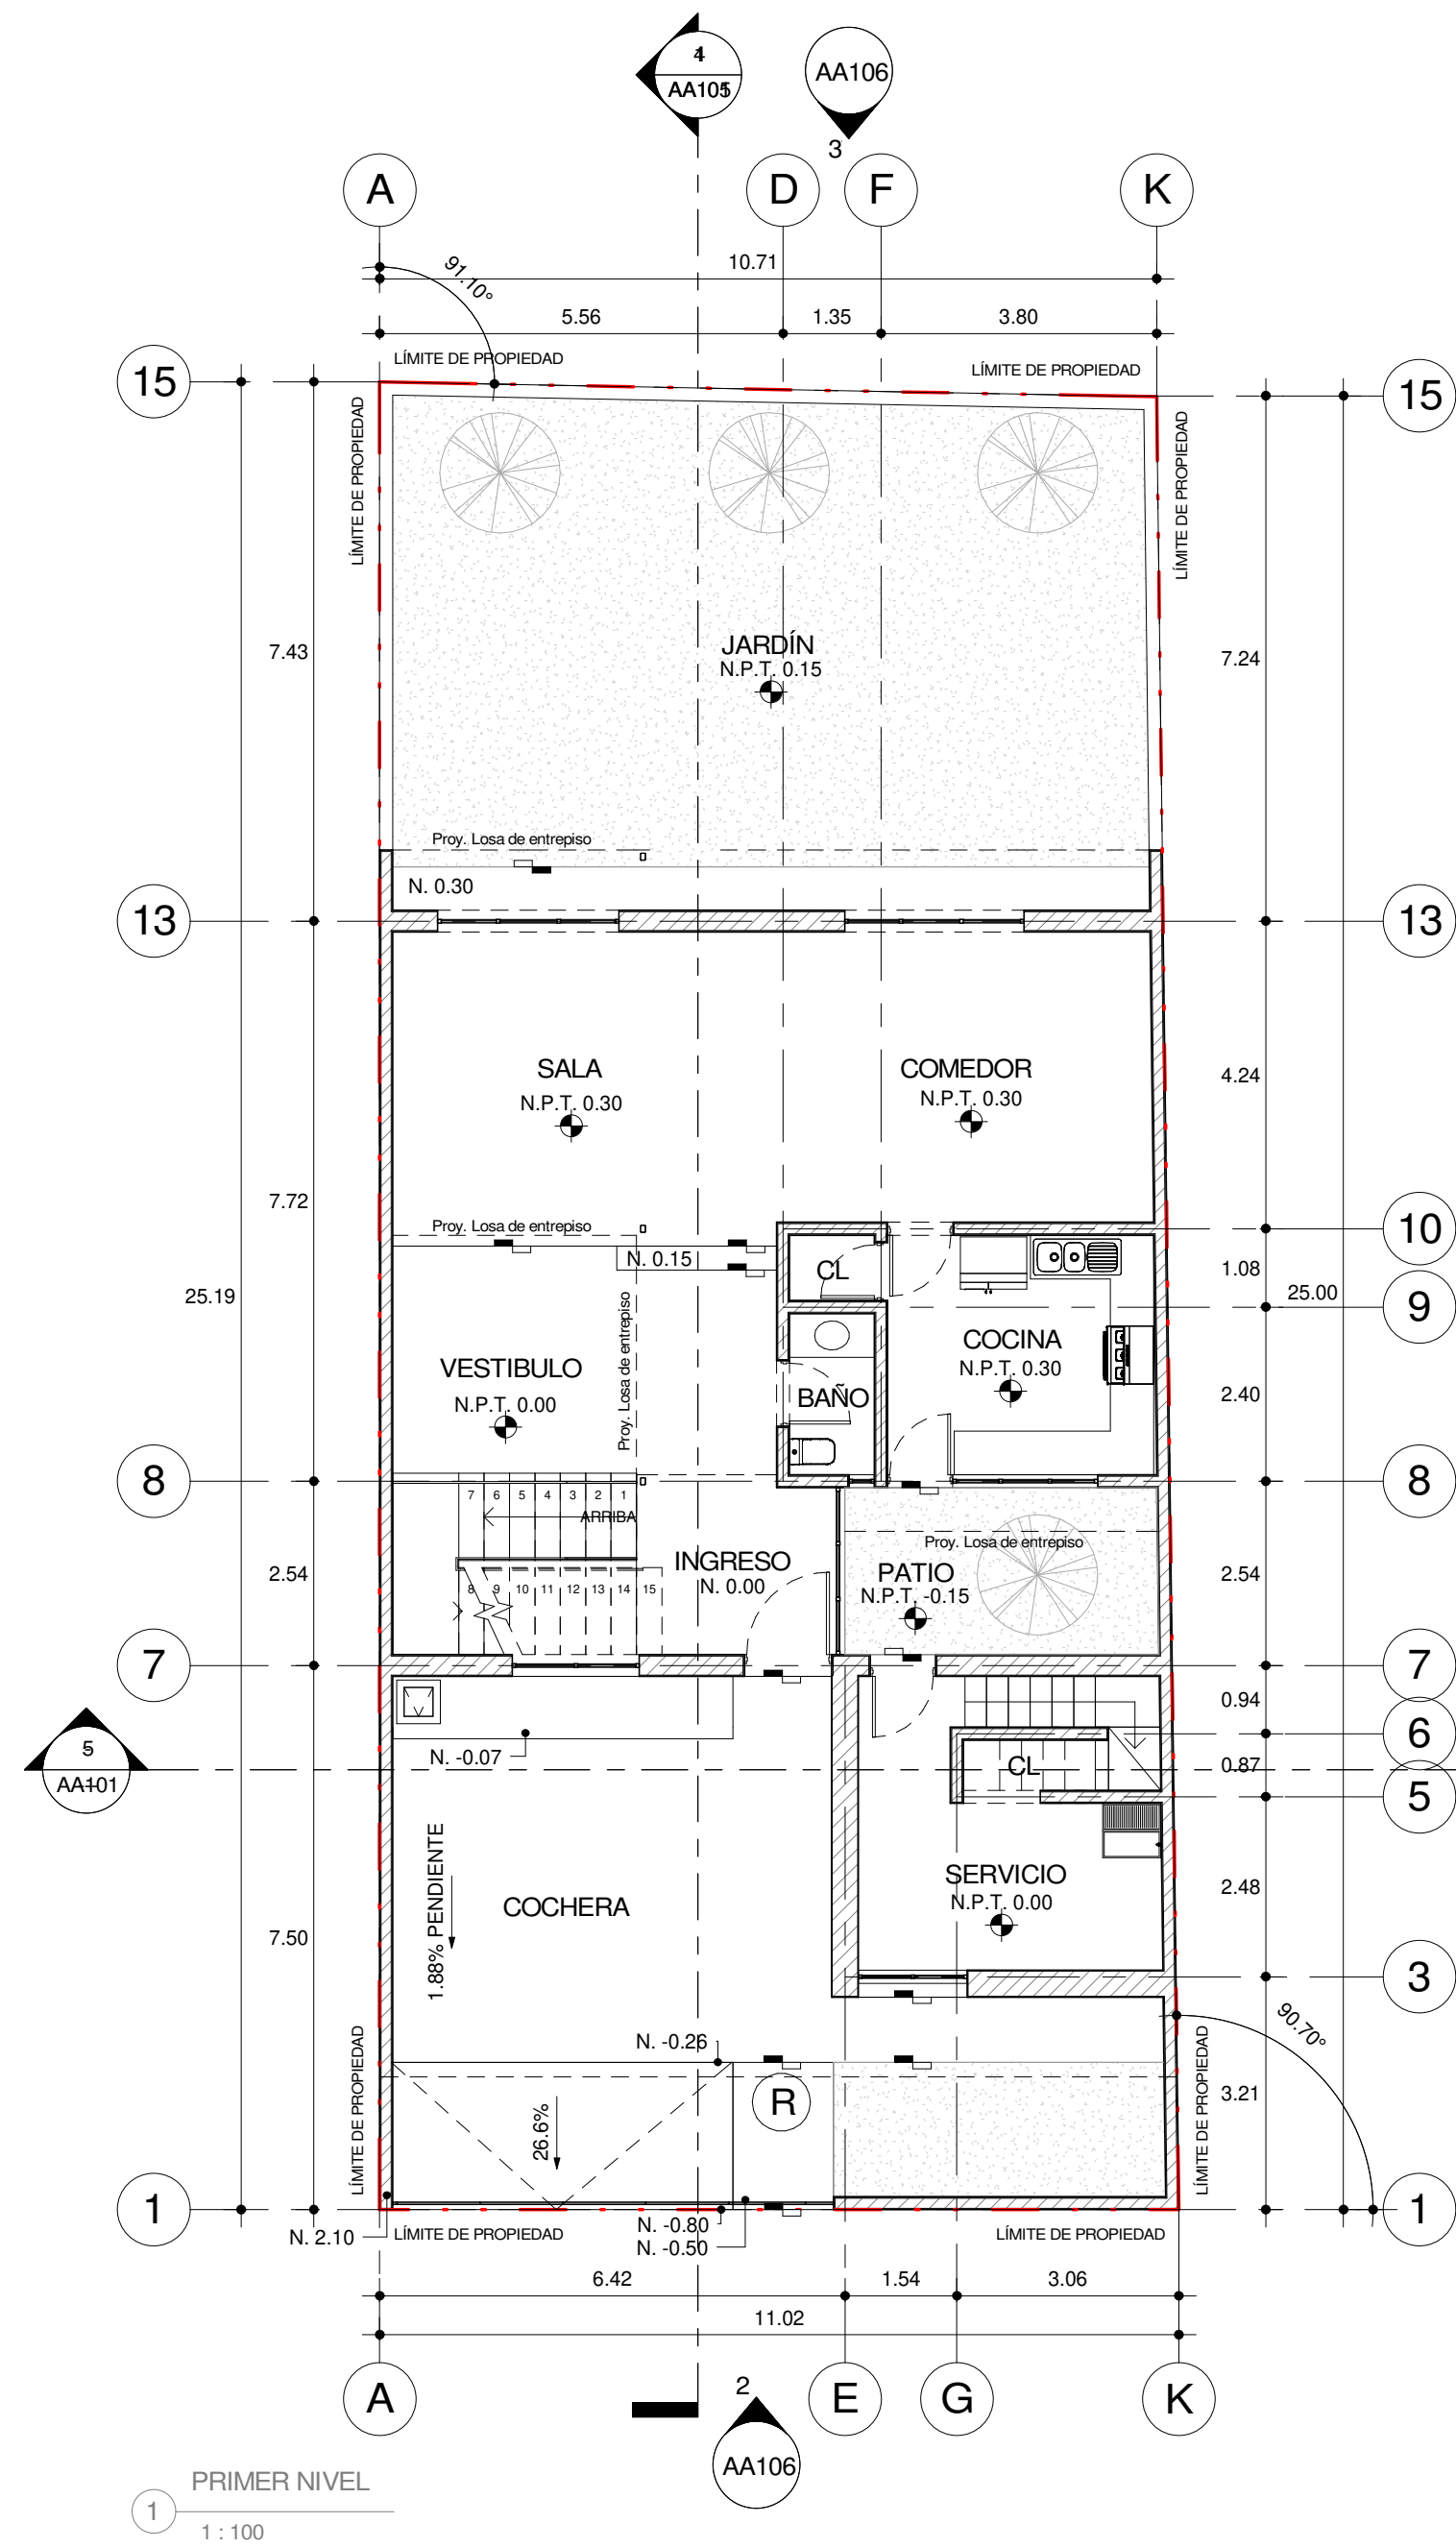
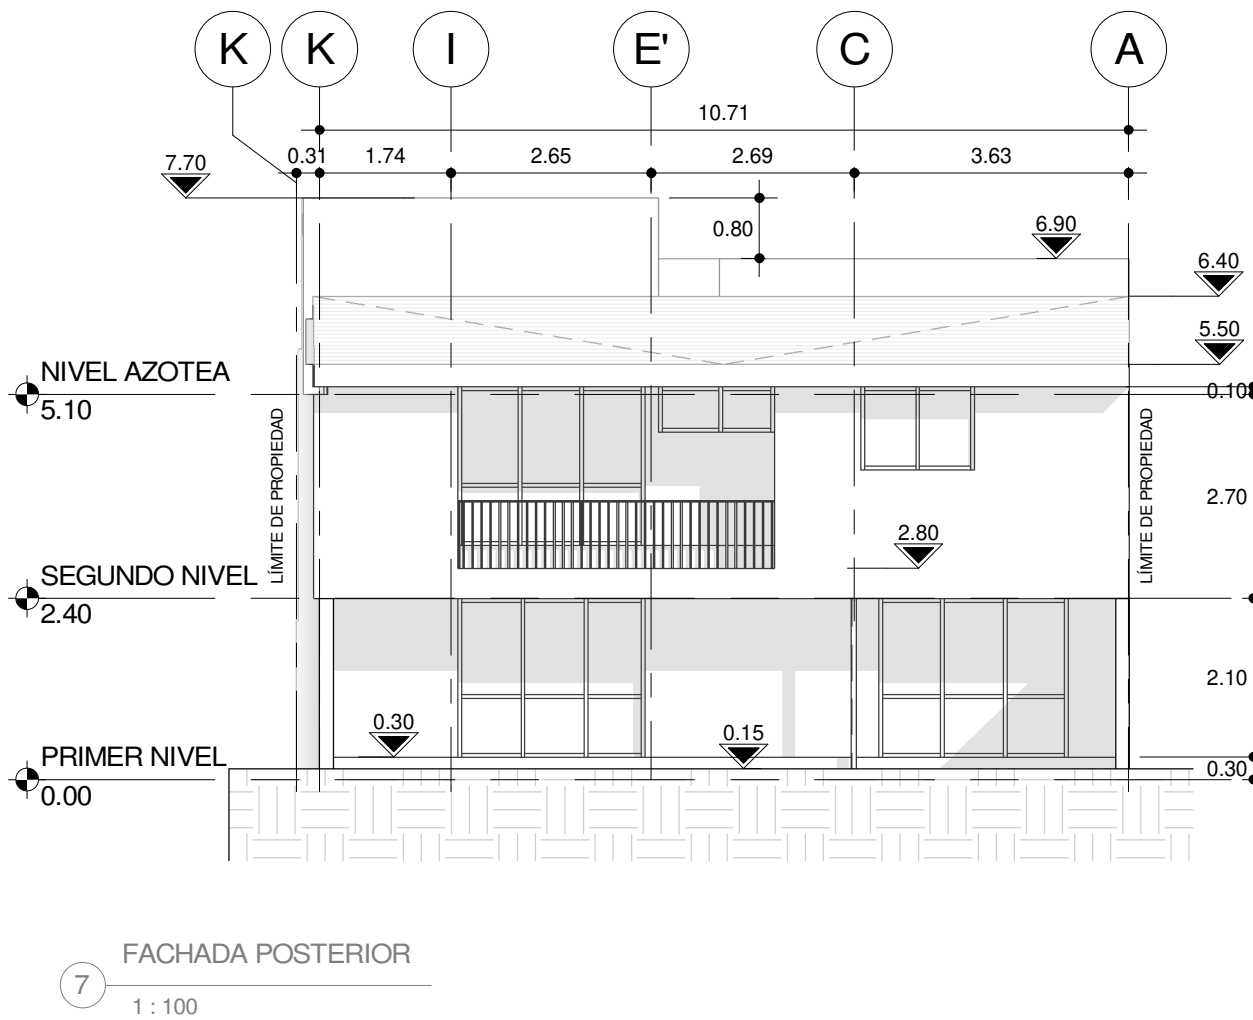
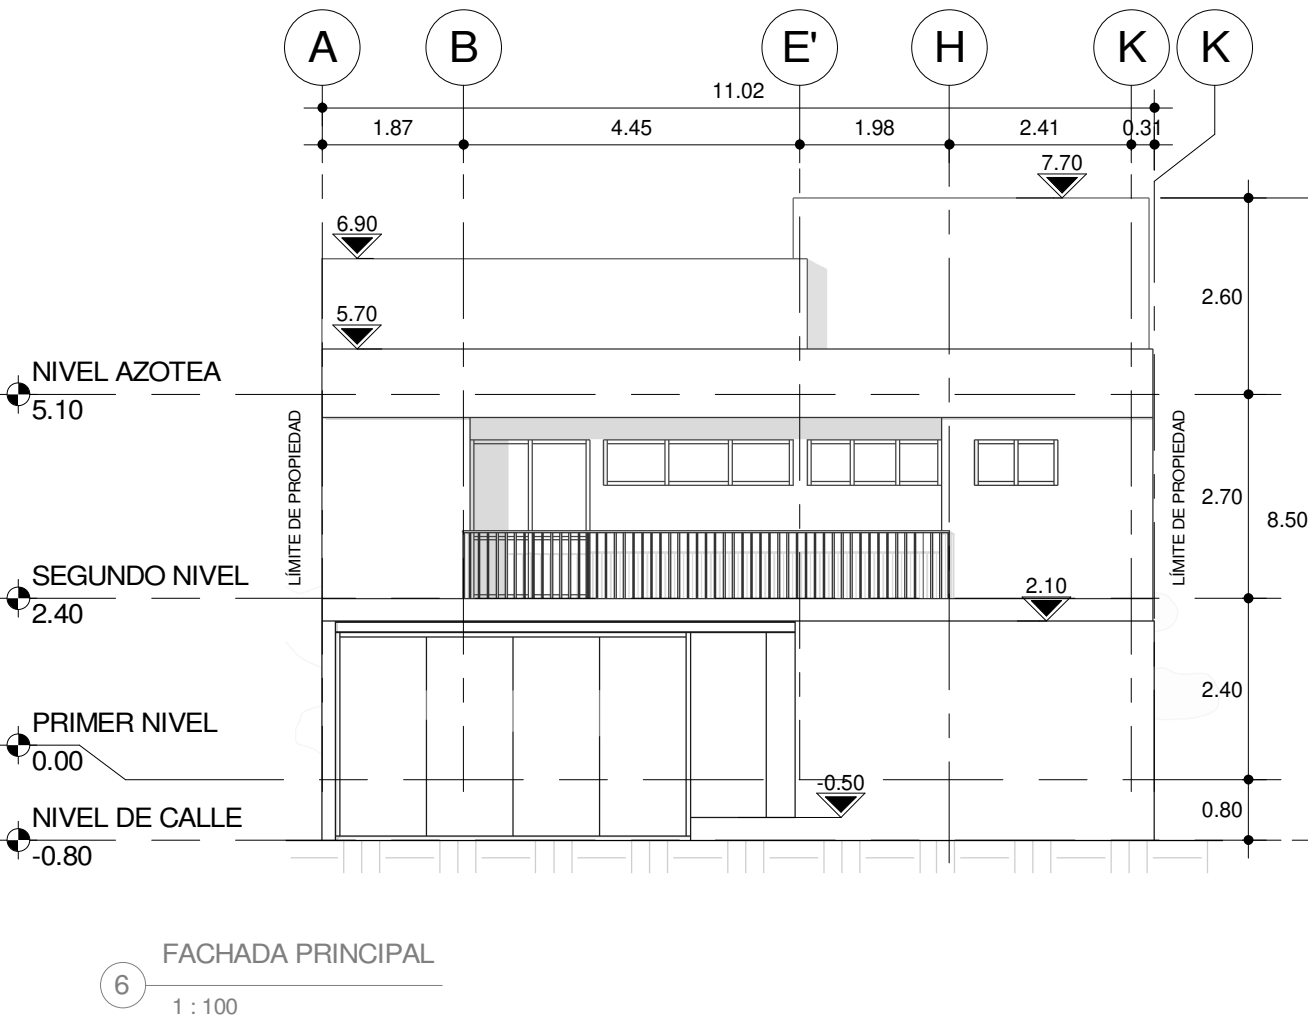


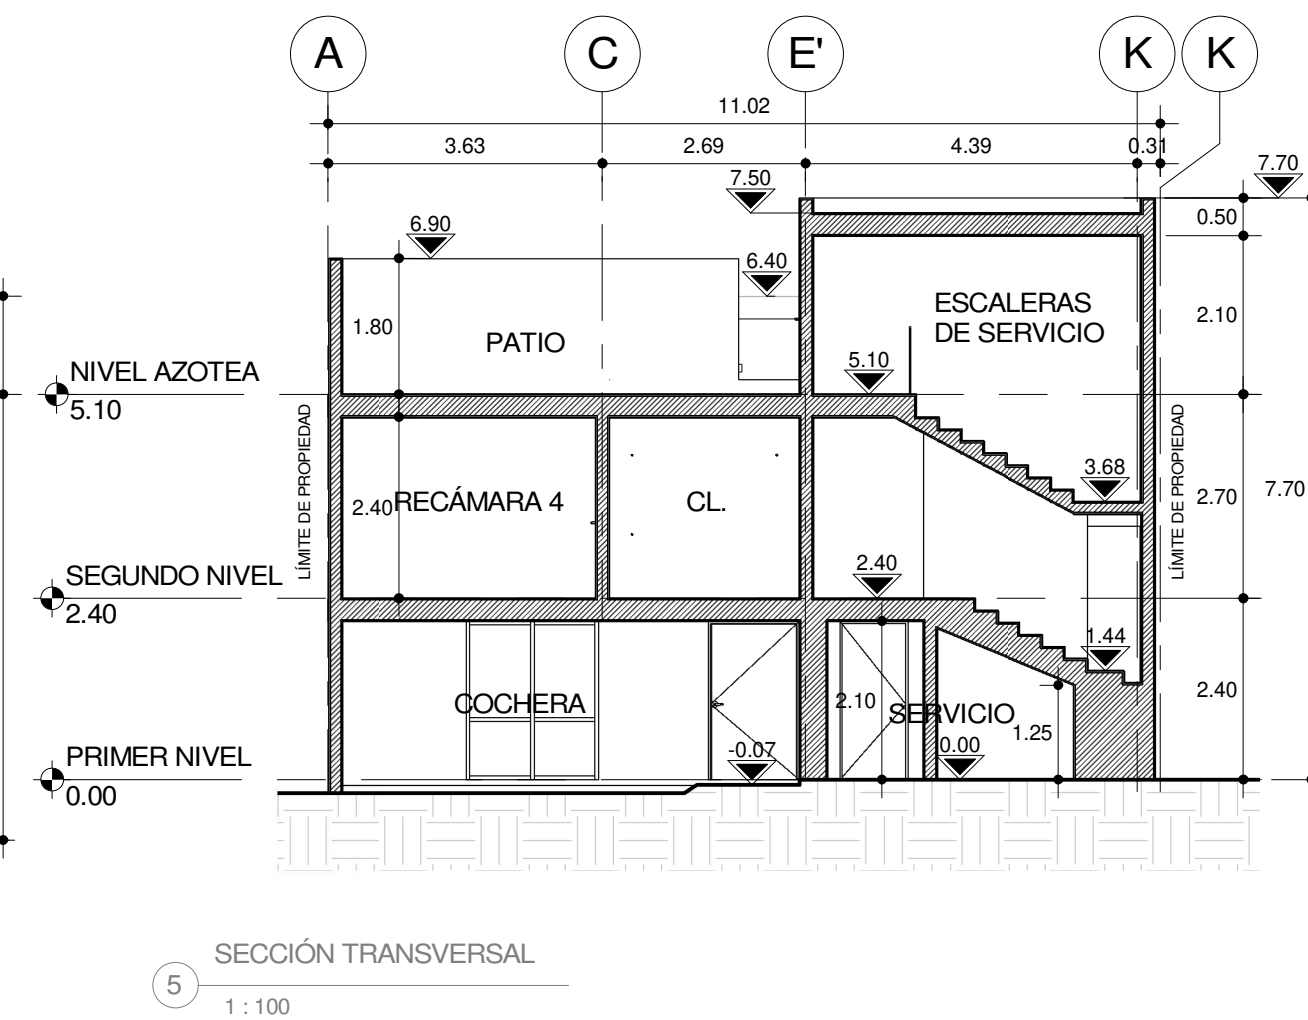

CUADRO DE ÁREAS AU-RNH3-U				
COEFICIENTES	PERMITIDO		ACTUAL	
SUPERFICIE DEL TERRENO	272.00	M2		
ZONA DE DESPLANTE	190.00	M2	165.75	M2
PLANTA BAJA			165.75	M2
PLANTA ALTA			184.14	M2
TOTAL DE M2 CONSTRUIDOS			349.89	M2
C.O.S: 0.7	190.4	M2	165.75	M2
C.U.S: 1.4	380.8	M2	349.89	M2

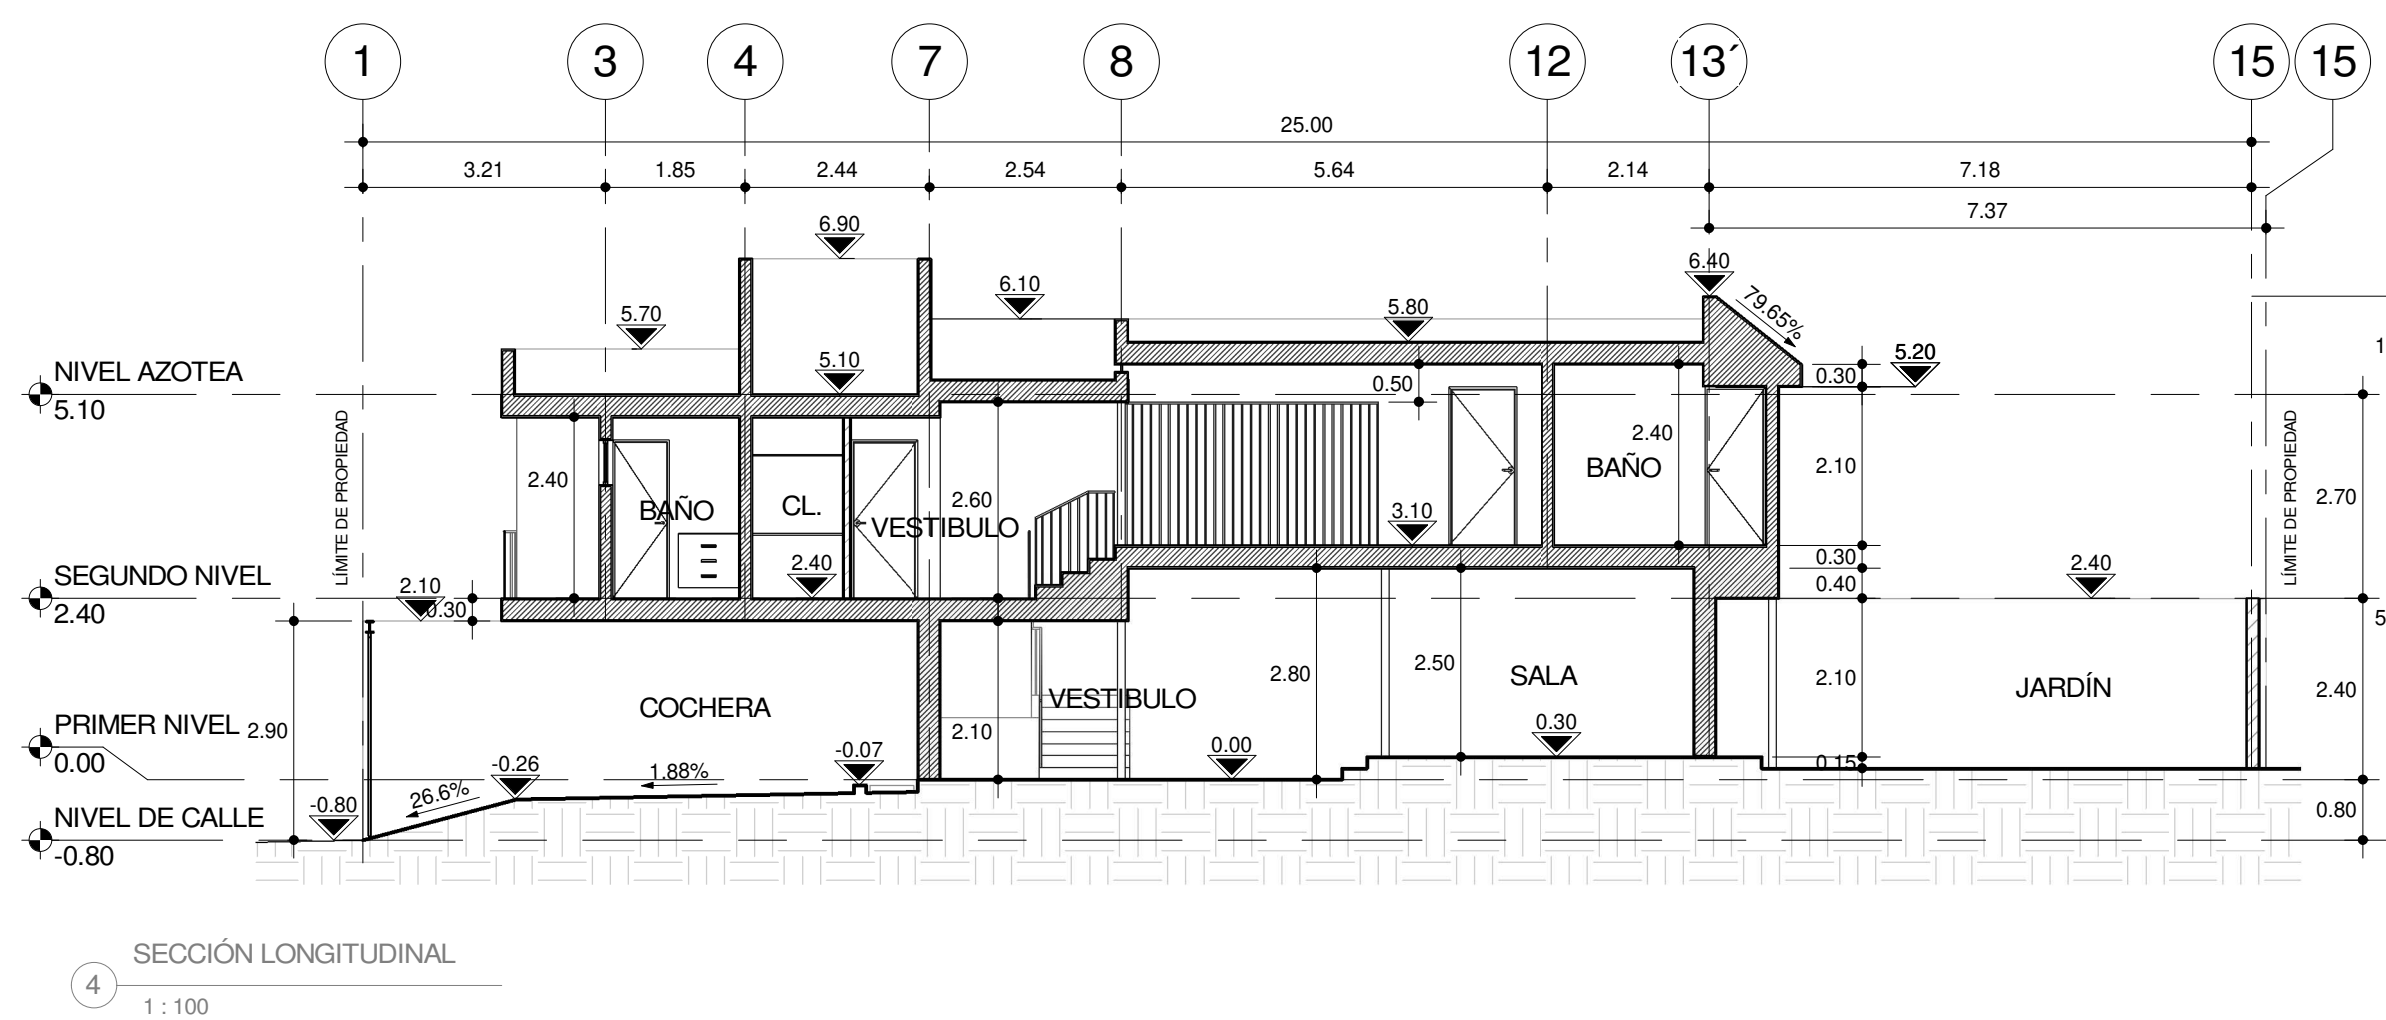


GARRIDO REYNAUD
ESTUDIO DE ARQUITECTURA

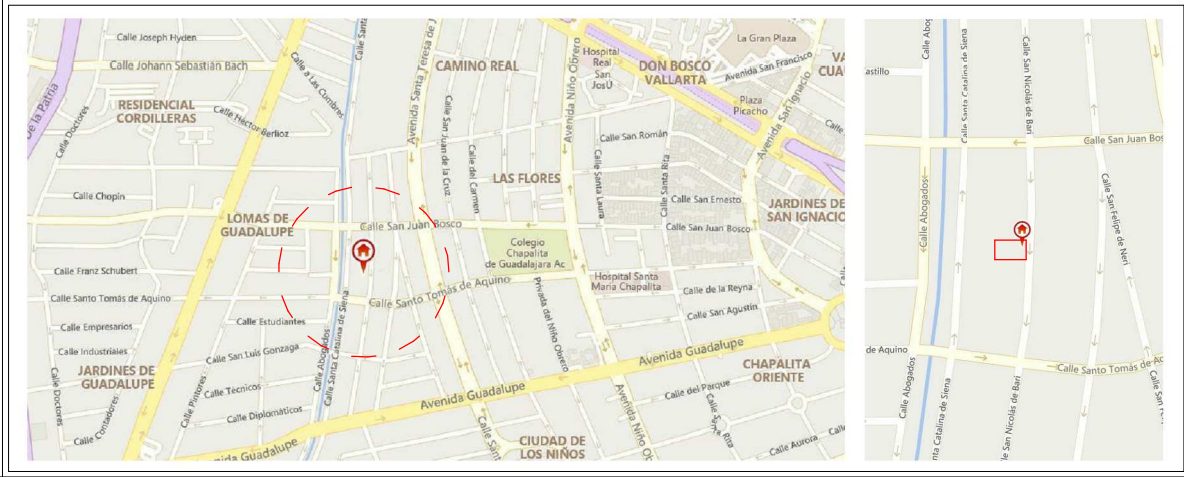

SIMBOLOGÍA

MURO DE CONCRETO
MURO DE BLOCK
N.P.T. : NIVEL DE PISO TERMINADO
N.S.P. : NIVEL SUPERIOR DE PRETIL
N. : NIVEL

SECCION
ALZADO
CAMBIO DE NIVEL

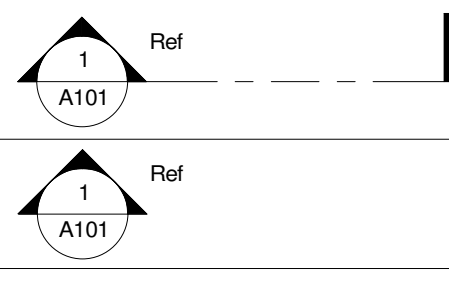

CUADRO DE MODIFICACIONES		
No.	FECHA	OBSERVACIONES
		FIRMA:

SAN NICOLÁS DE BARI		UBICACION: SAN NICOLÁS DE BARI #560 CAMINO REAL ZAPOPAN, JALISCO. 45040	CONTIENE: PLANOS ARQUITECTÓNICOS
DIBUJO: J.A.G.B. AUTORIZO: J.A.G.B. CONSTRUCTOR:	REVISO: J.A.G.B. FECHA: 26/05/2021 03:35:01 p. m.	PROPIETARIO: GABRIELA GARCÍA BRISEÑO FIRMA DEL DIRECTOR:	
			PROYECTO No: JP_2021_02 CLAVE: AA101