

EDIFICIO "C"


LOCALIZACIÓN

CUADRO DE AREAS	
PLANTA ZOTANO	192.00 MT2.
PLANTA BAJA	192.00 MT2.
PLANTA 1ER PISO	192.00 MT2.
PLANTA 2DO PISO	192.00 MT2.
PLANTA 3ER PISO	192.00 MT2.
PLANTA 4TO PISO	192.00 MT2.
PLANTA 5TO PISO	192.00 MT2.
SUPERFICIE TOTAL CONSTRUIDA	1,344.00 MT2.


LEVANTAMIENTO
EDIFICIO UBICADO
EN :
AV. TLACOMULCO
No. 4321 COL. LA PAZ.
UNIVERSIDAD
CUAUHTEMOC

REGISTRO 3479
DE FECHA 8 - III - 83


FRANCISCO JAVIER OLEA GALINDO
ING. CIVIL CED. PROF. 300530
REG, P.D.R.O 638/79

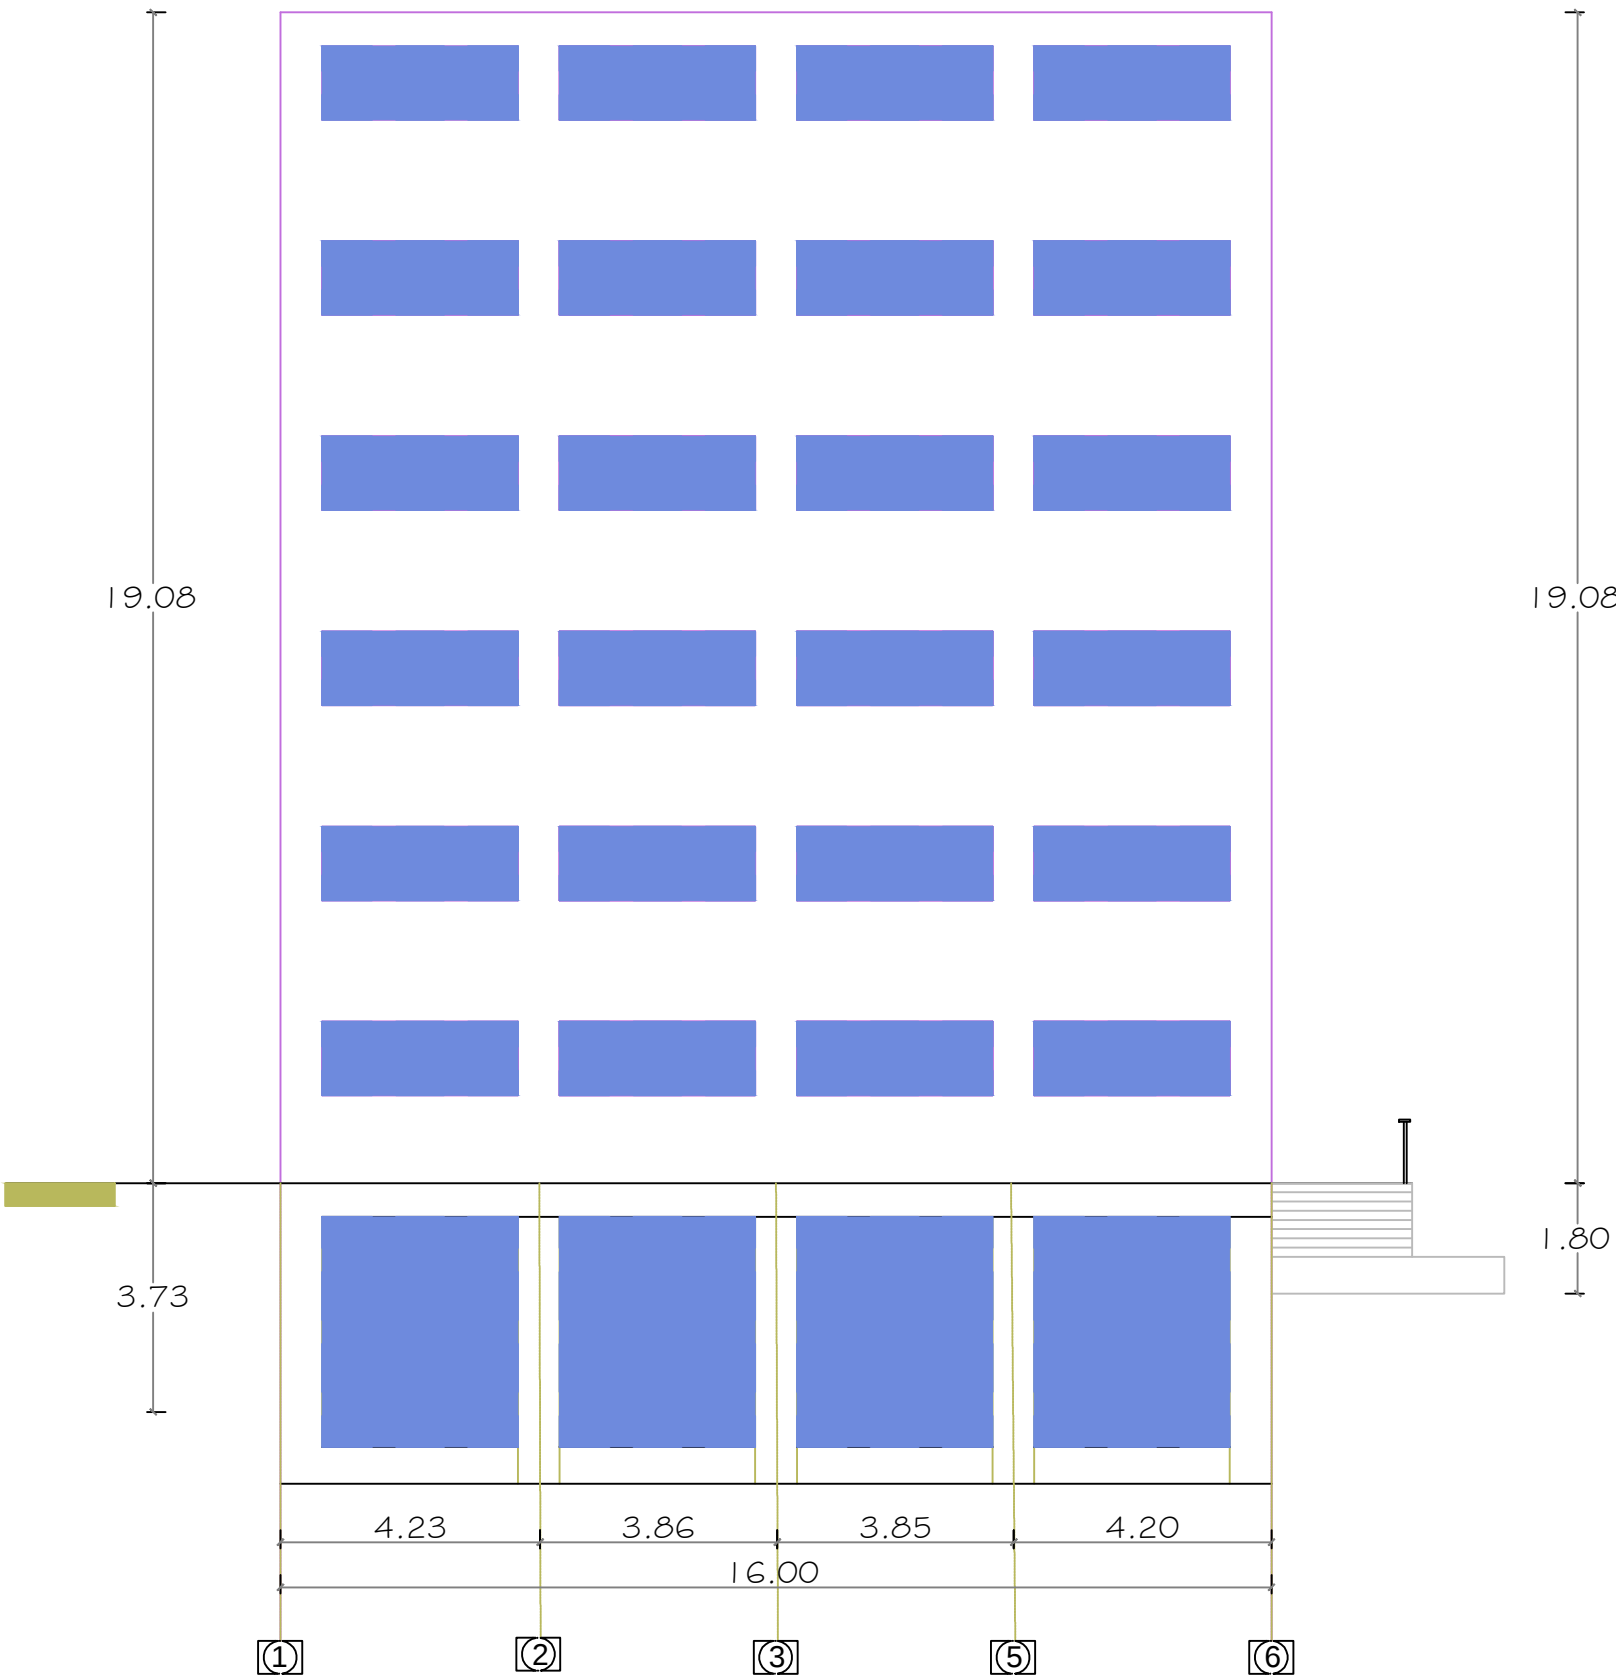


CORTE LATERAL

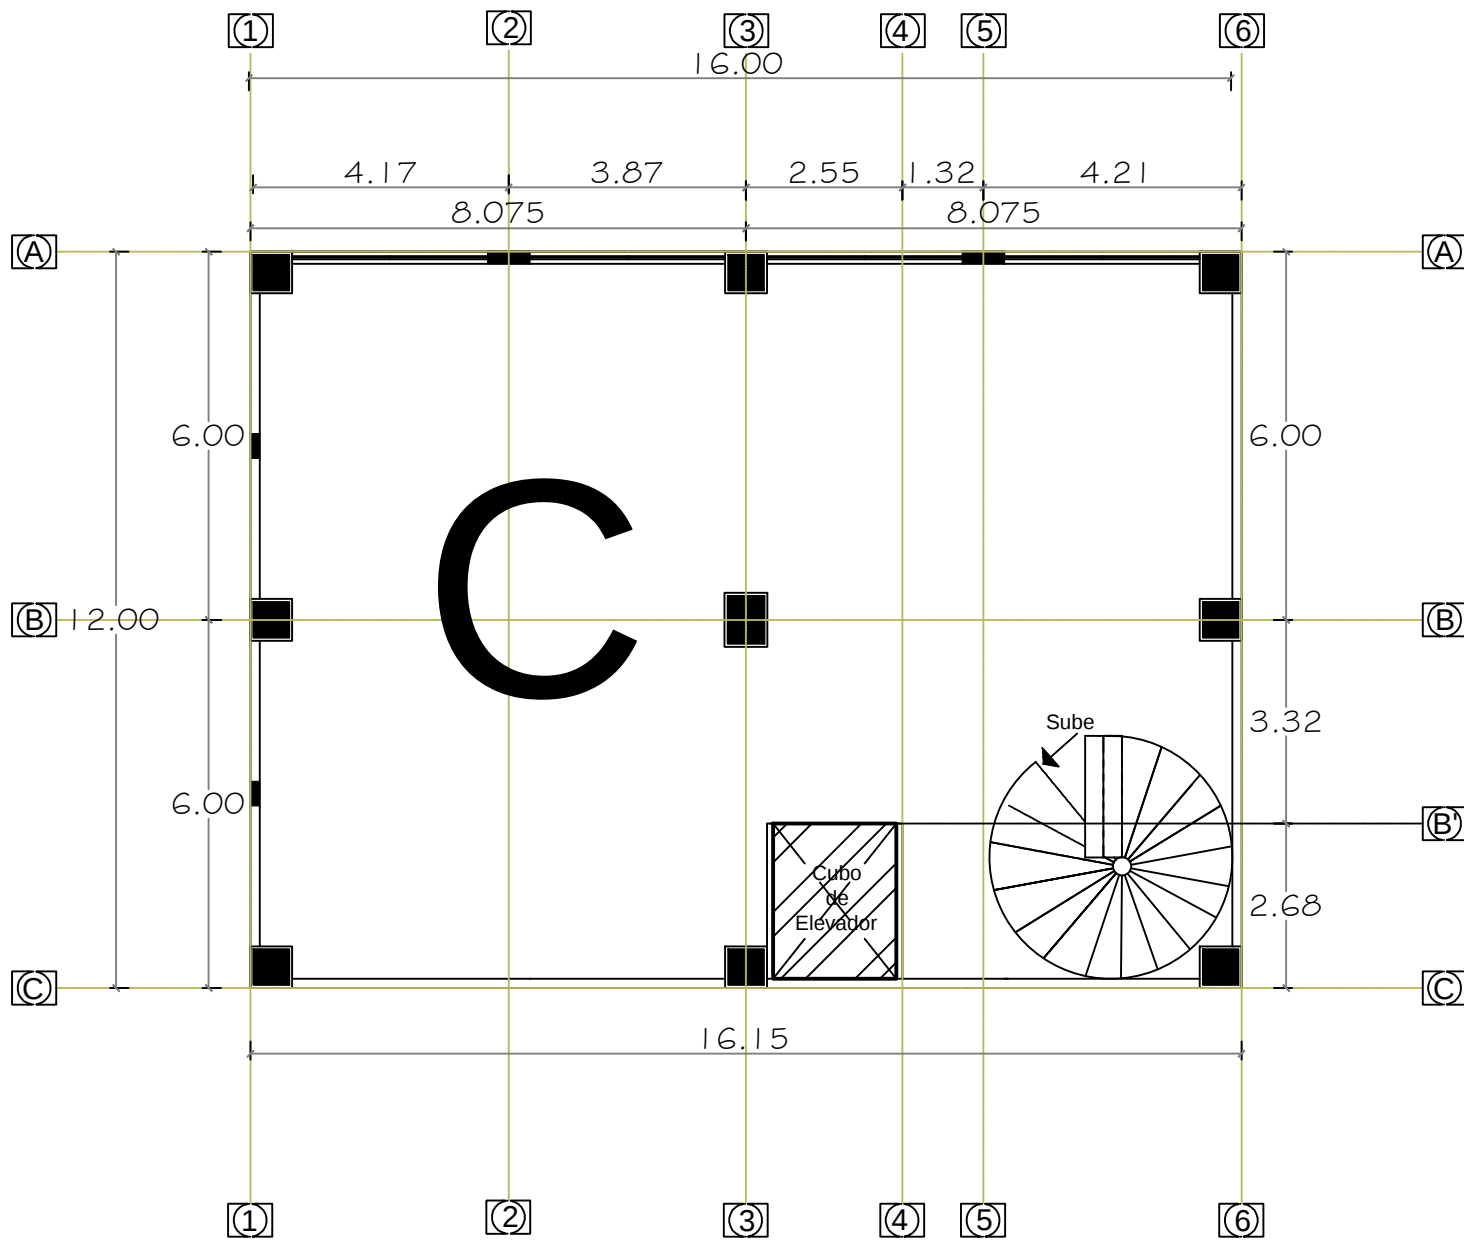

ZOTANO

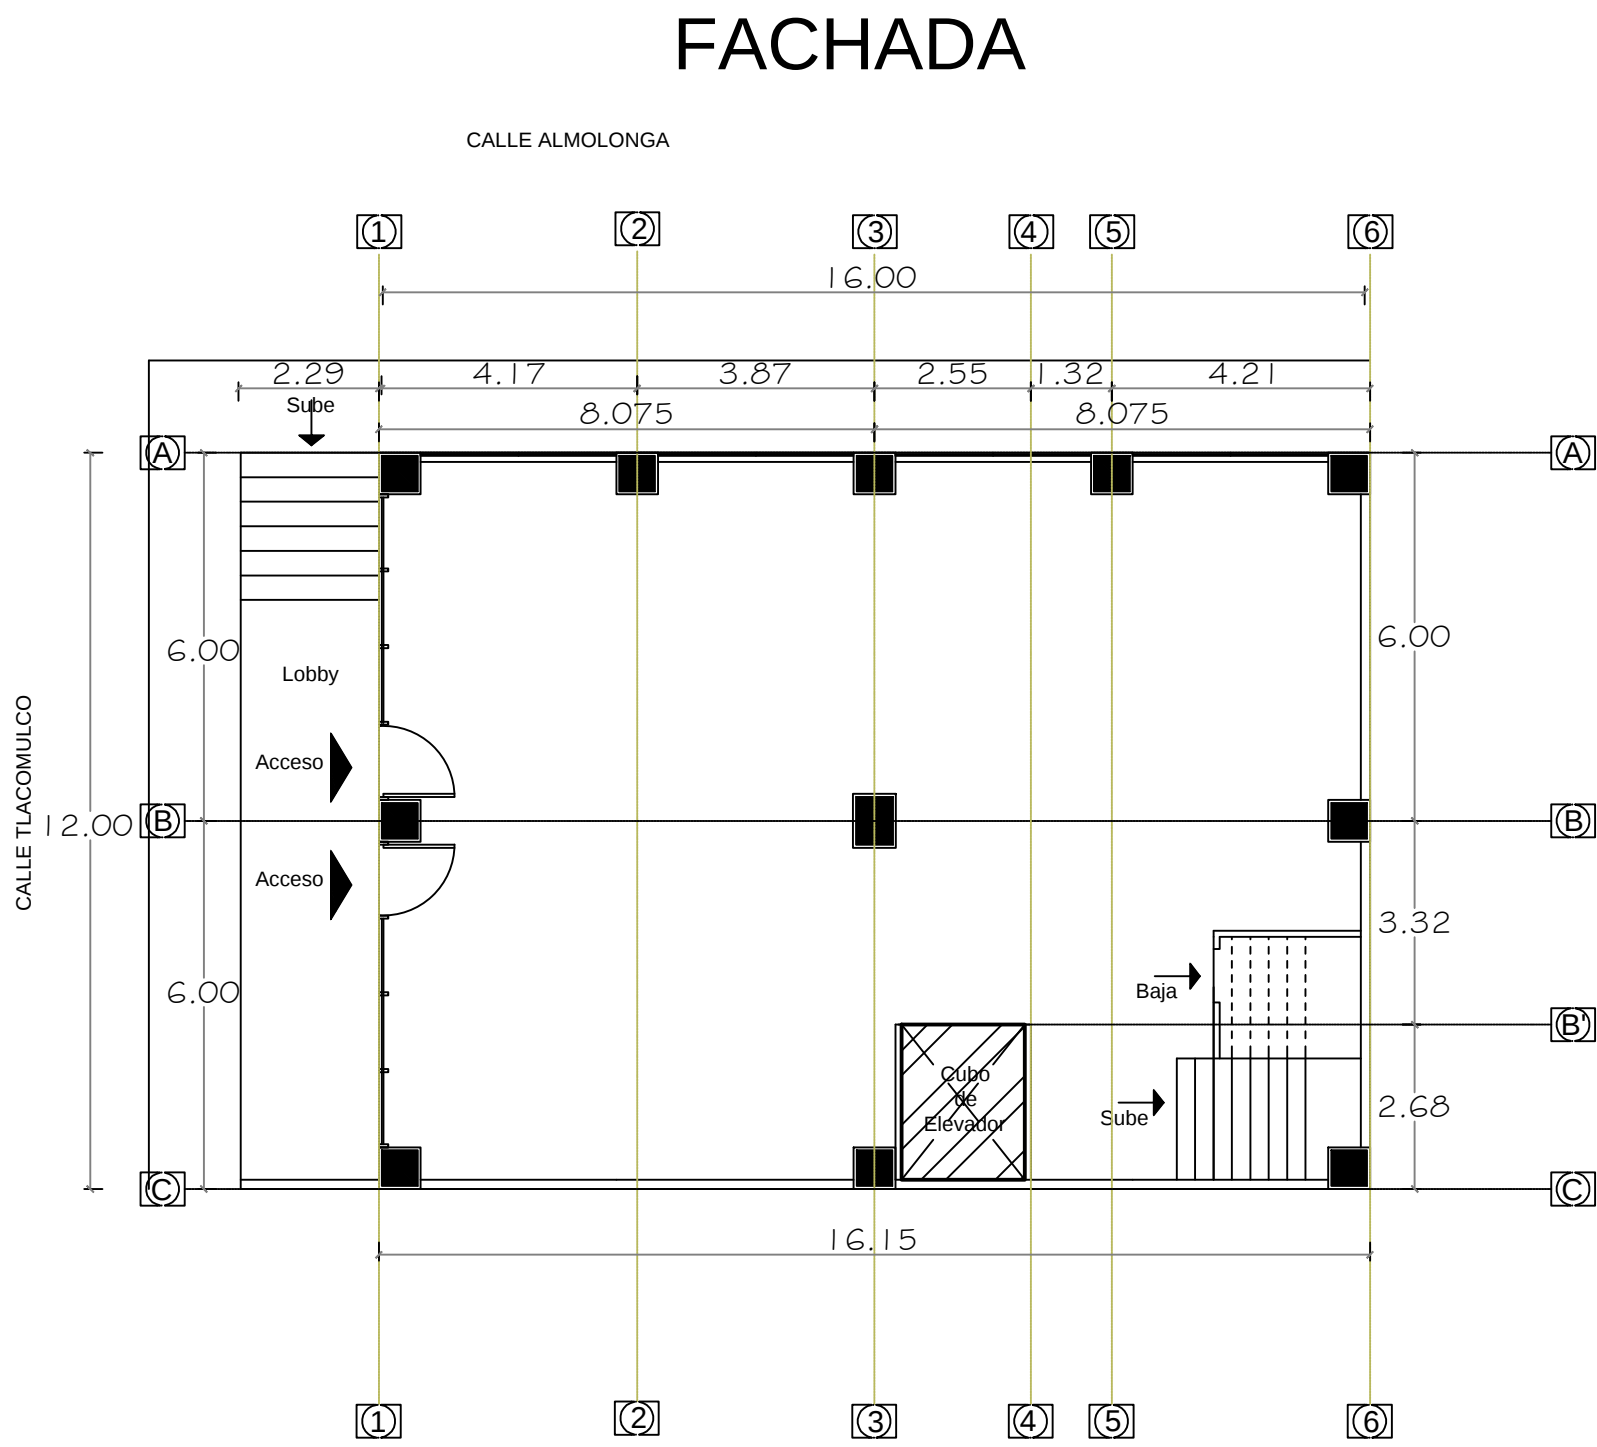

PLANTA BAJA

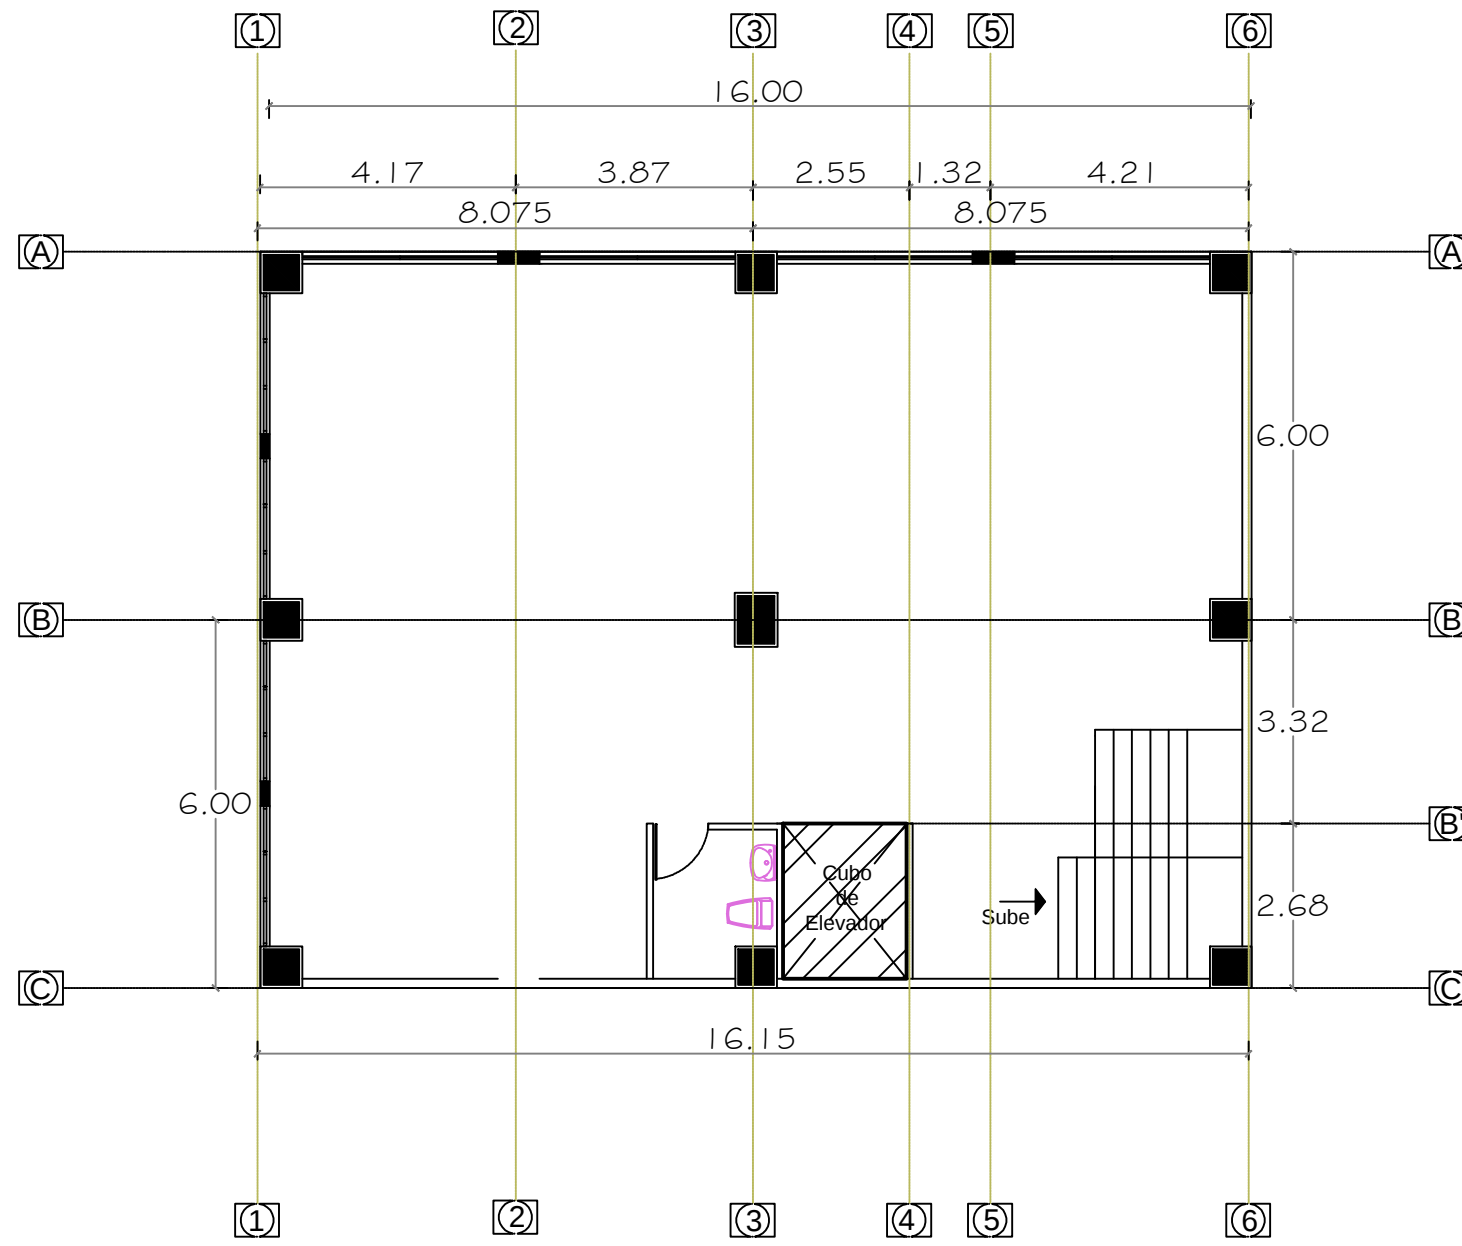

PLANTA TIPO
NIVEL 1-5