
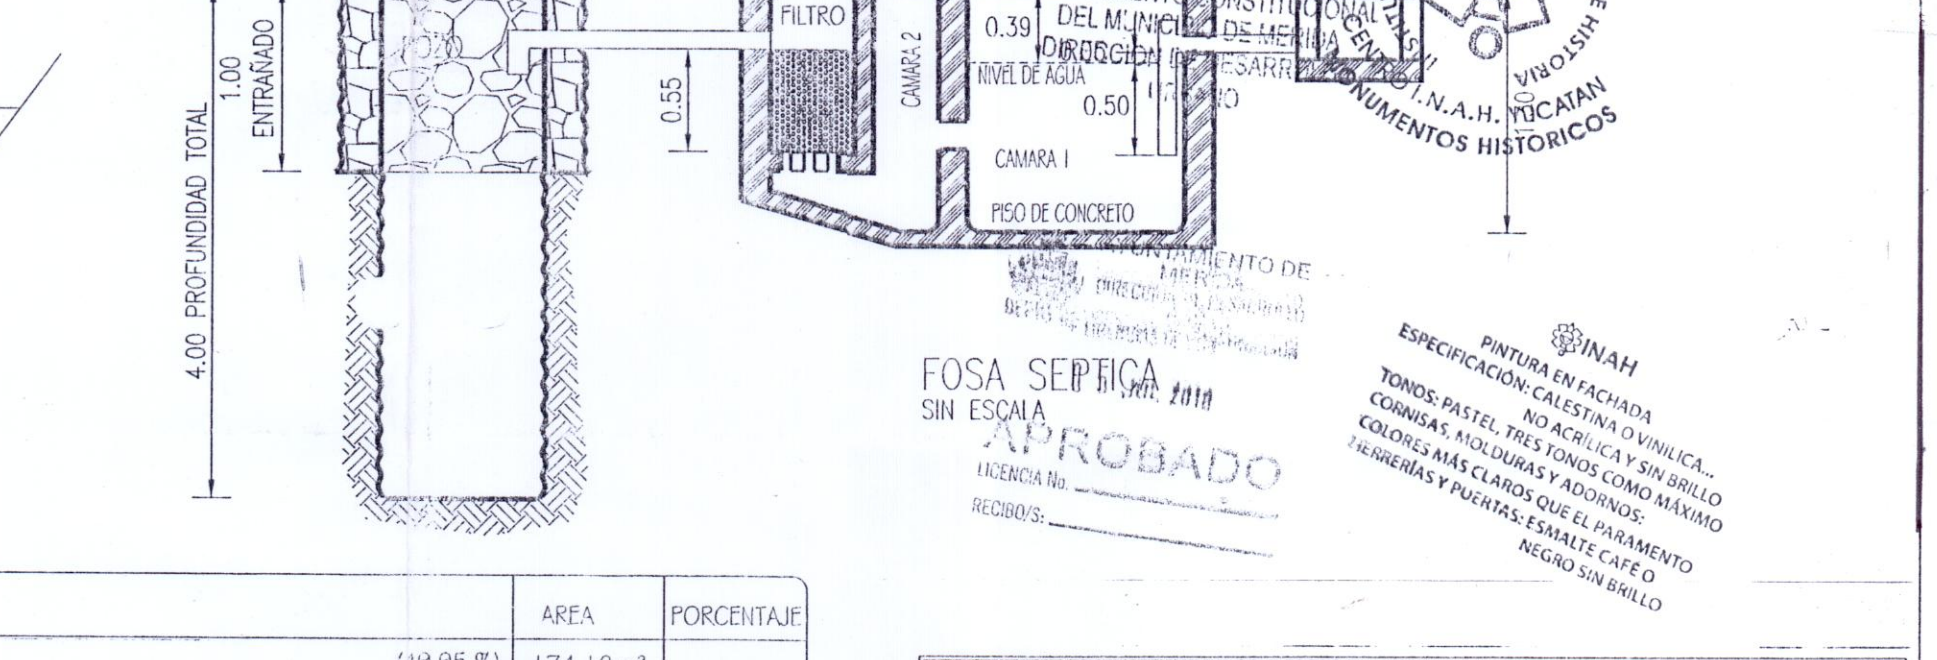
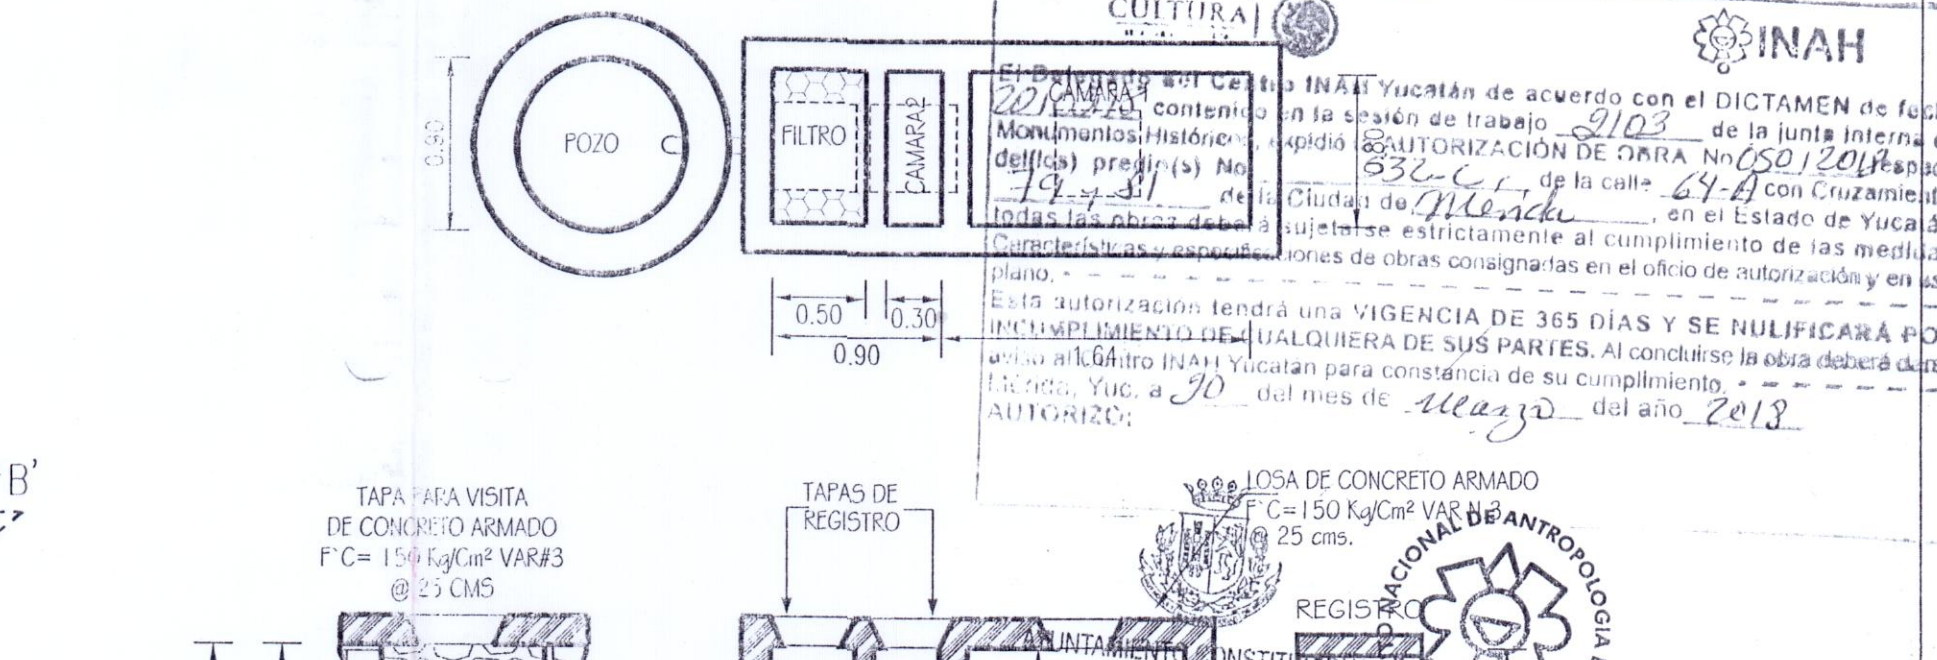
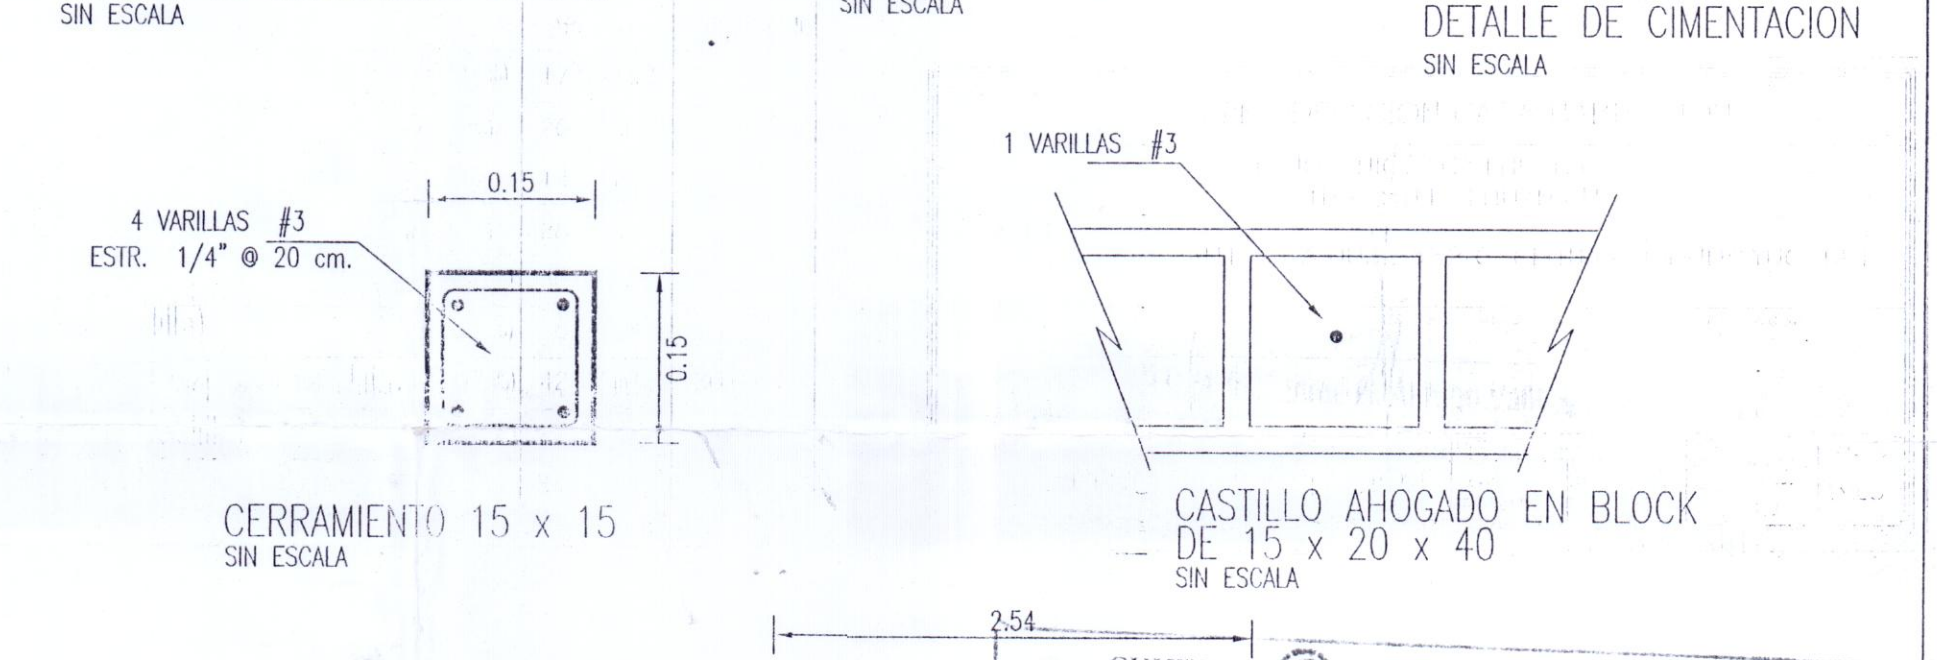
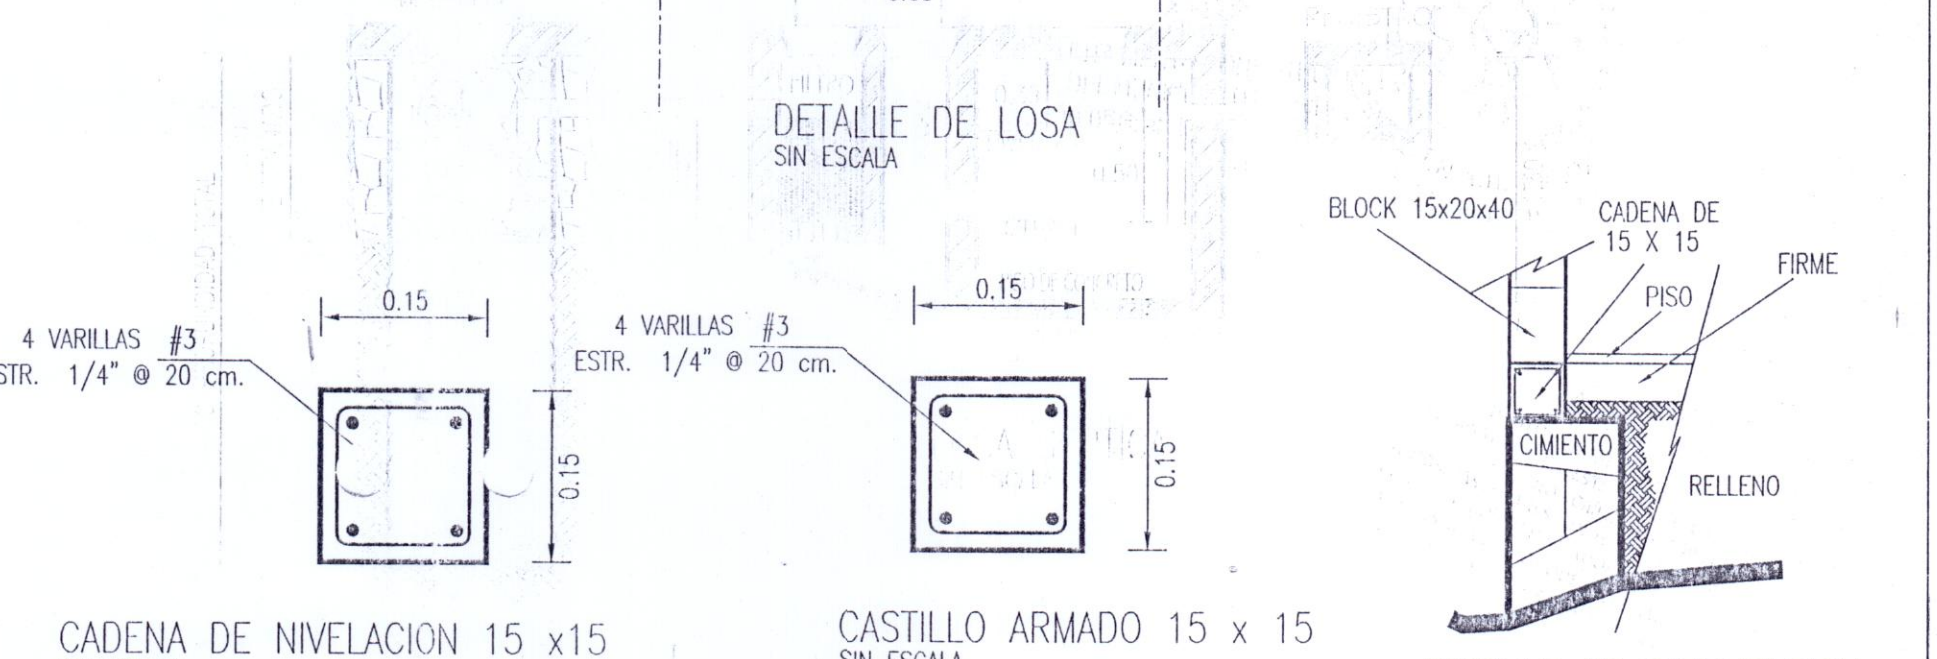
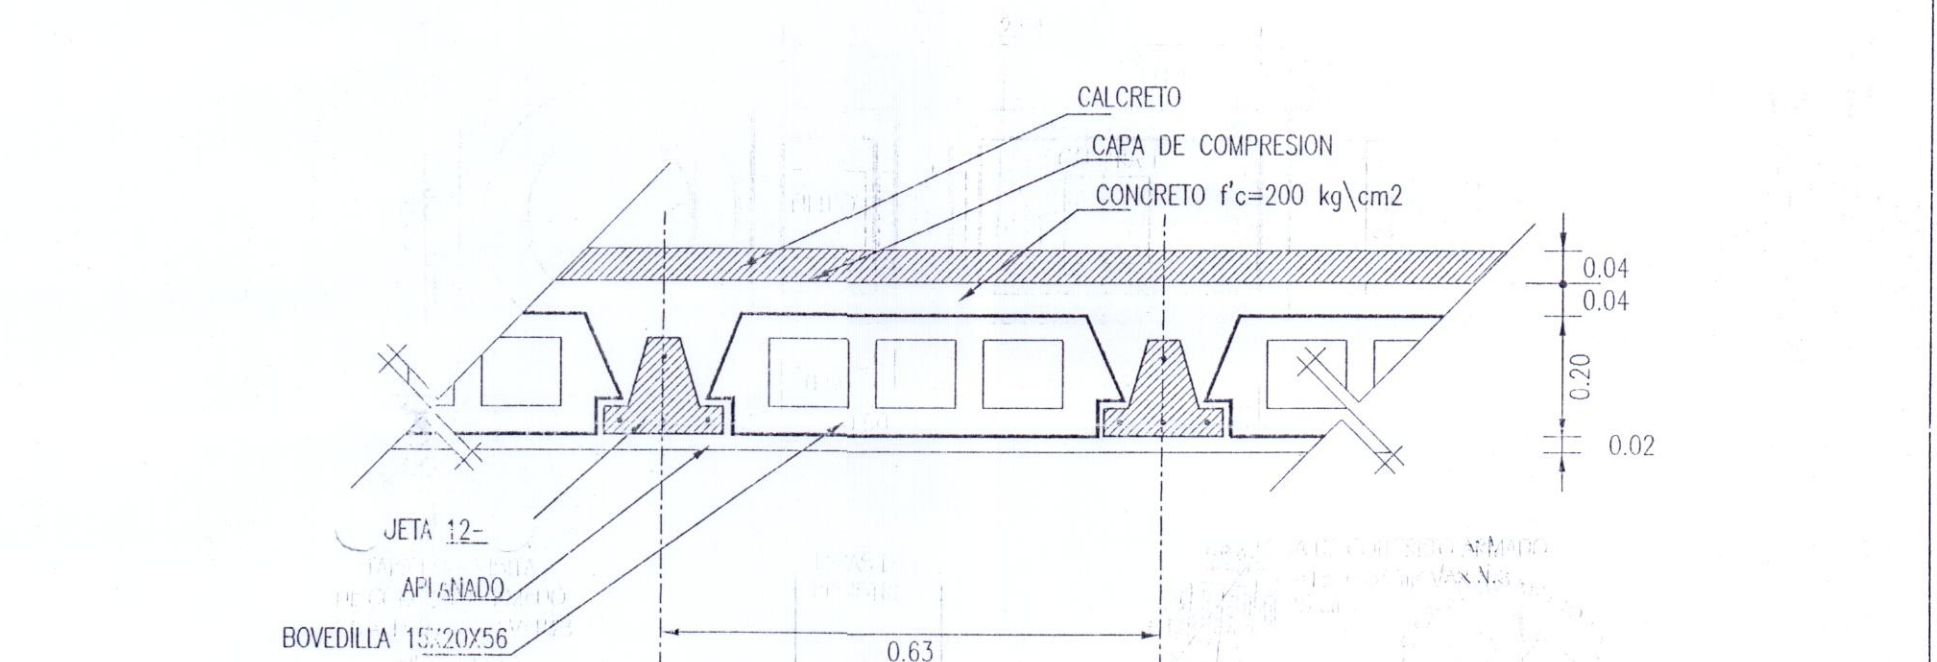
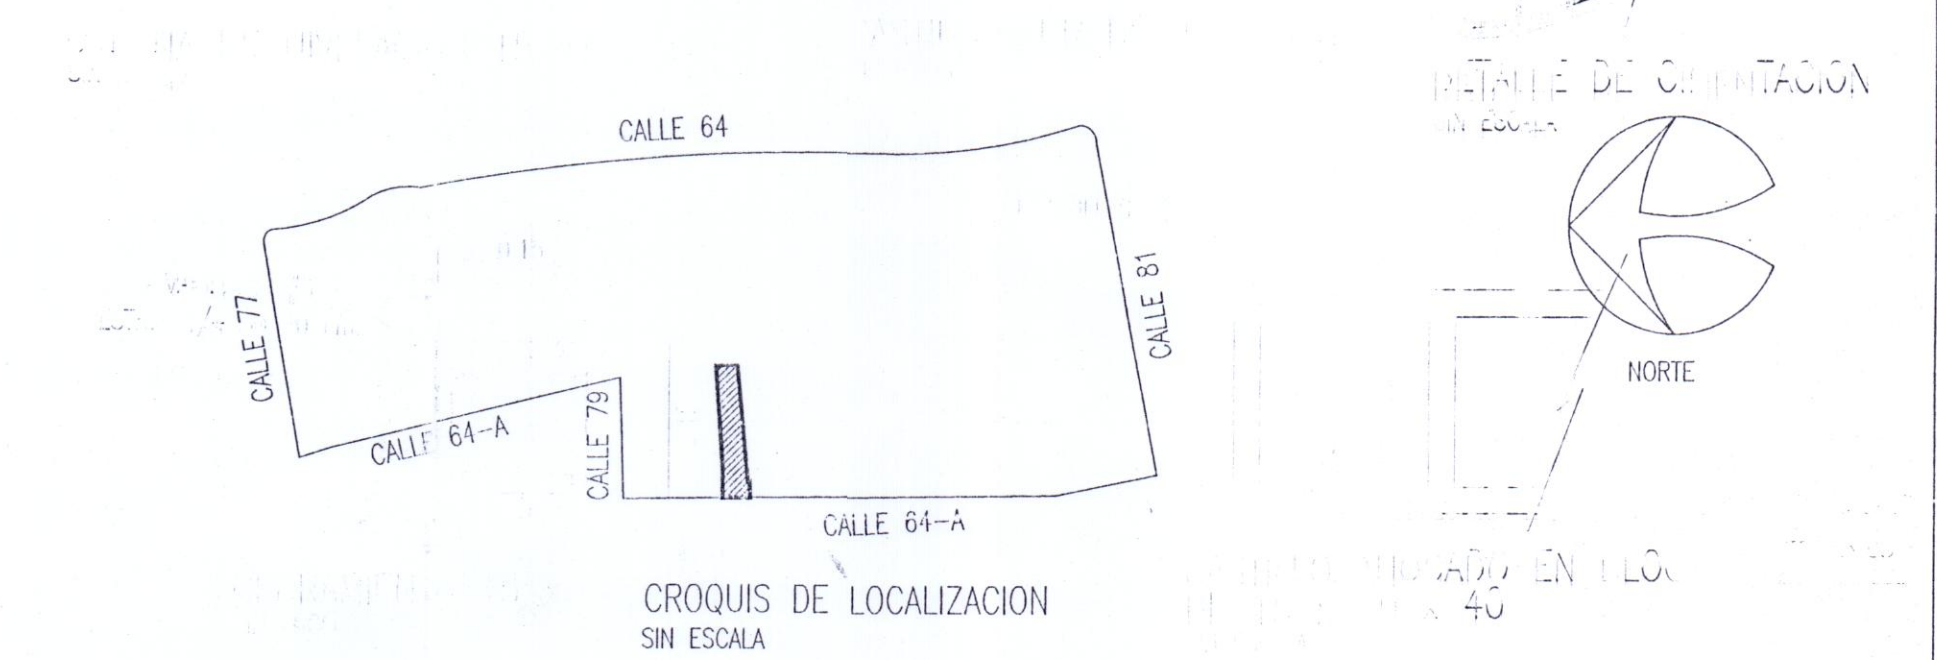
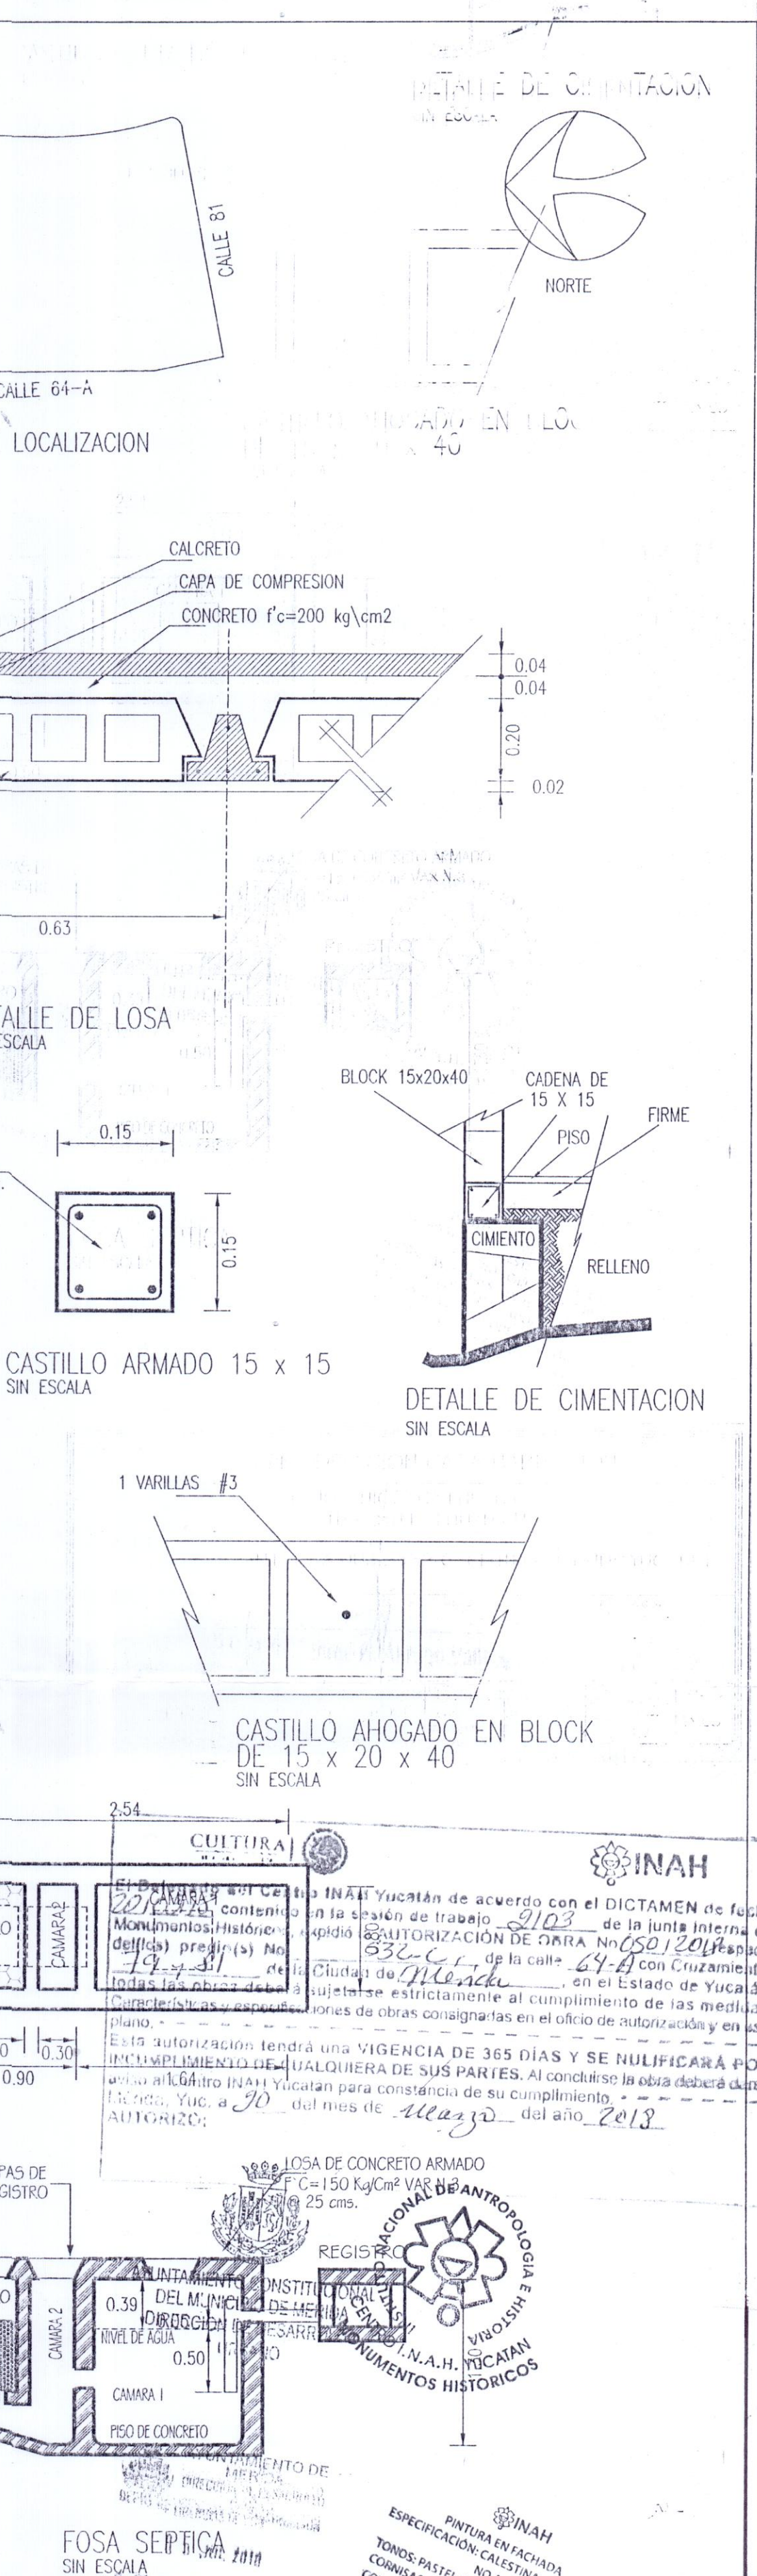
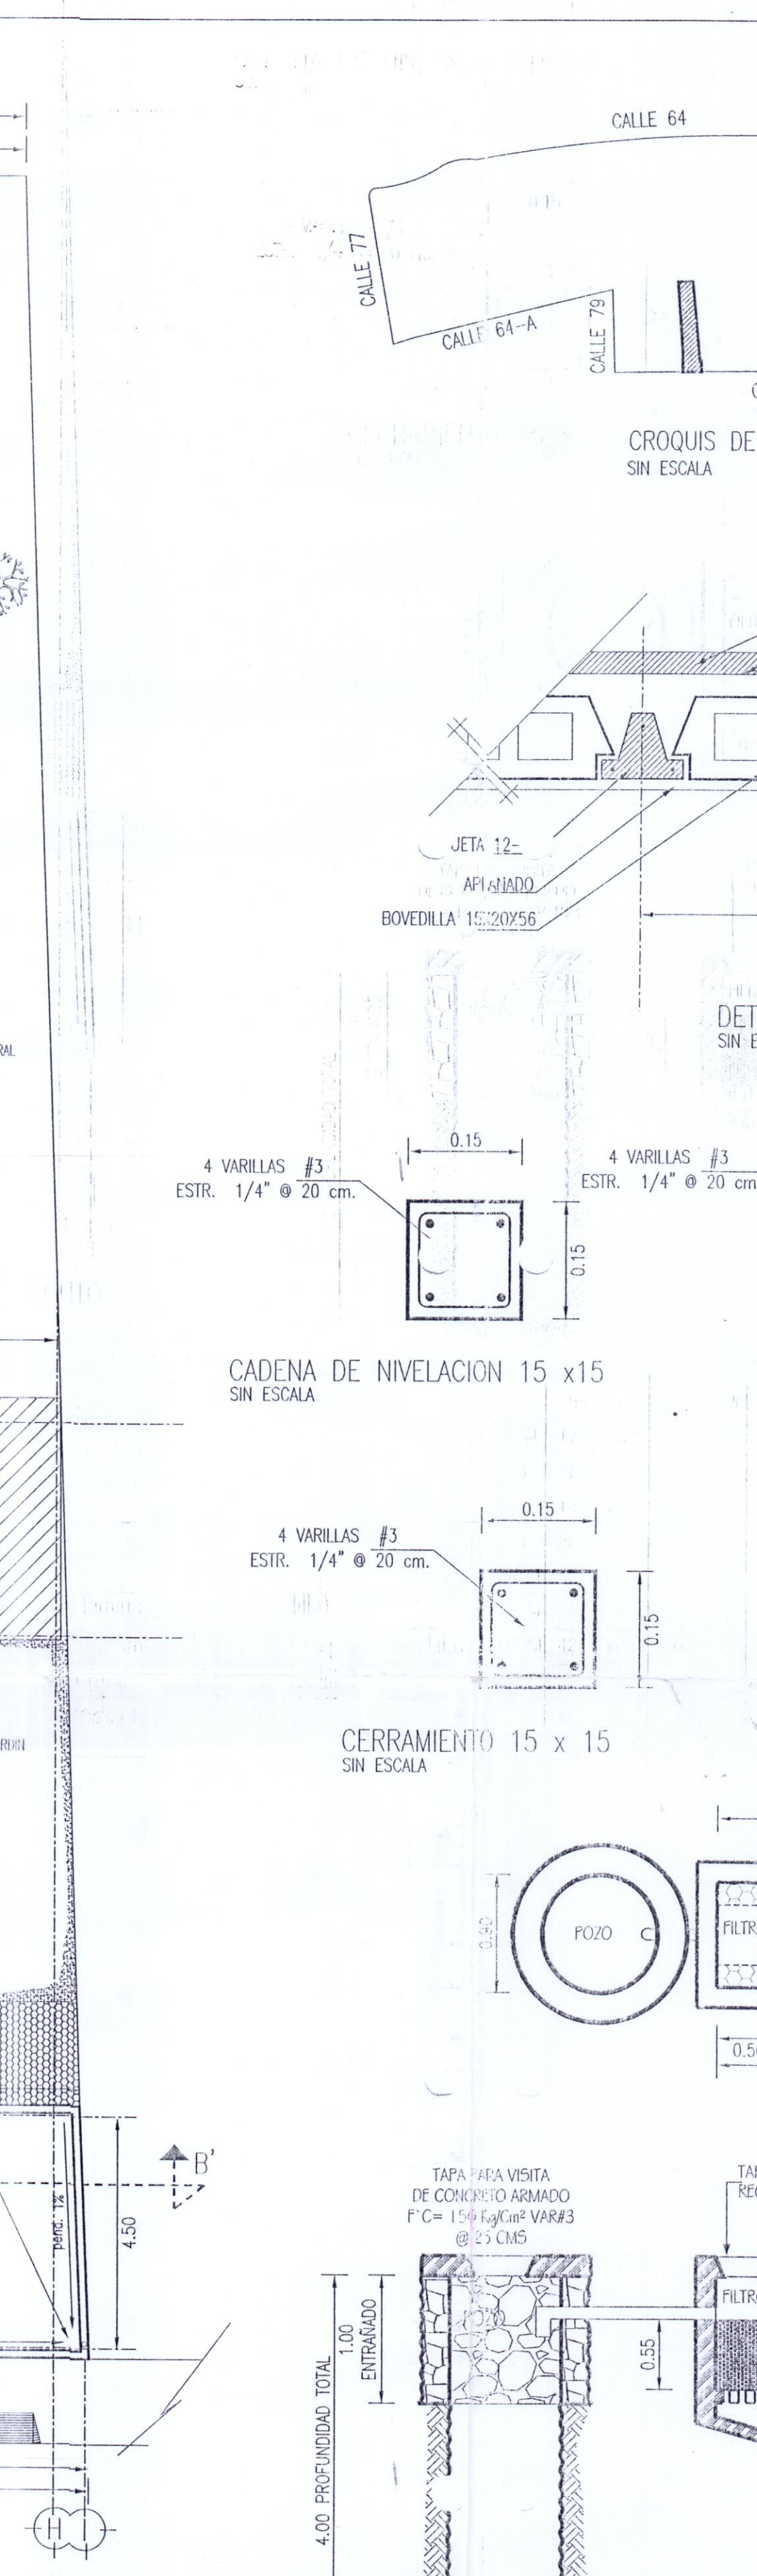
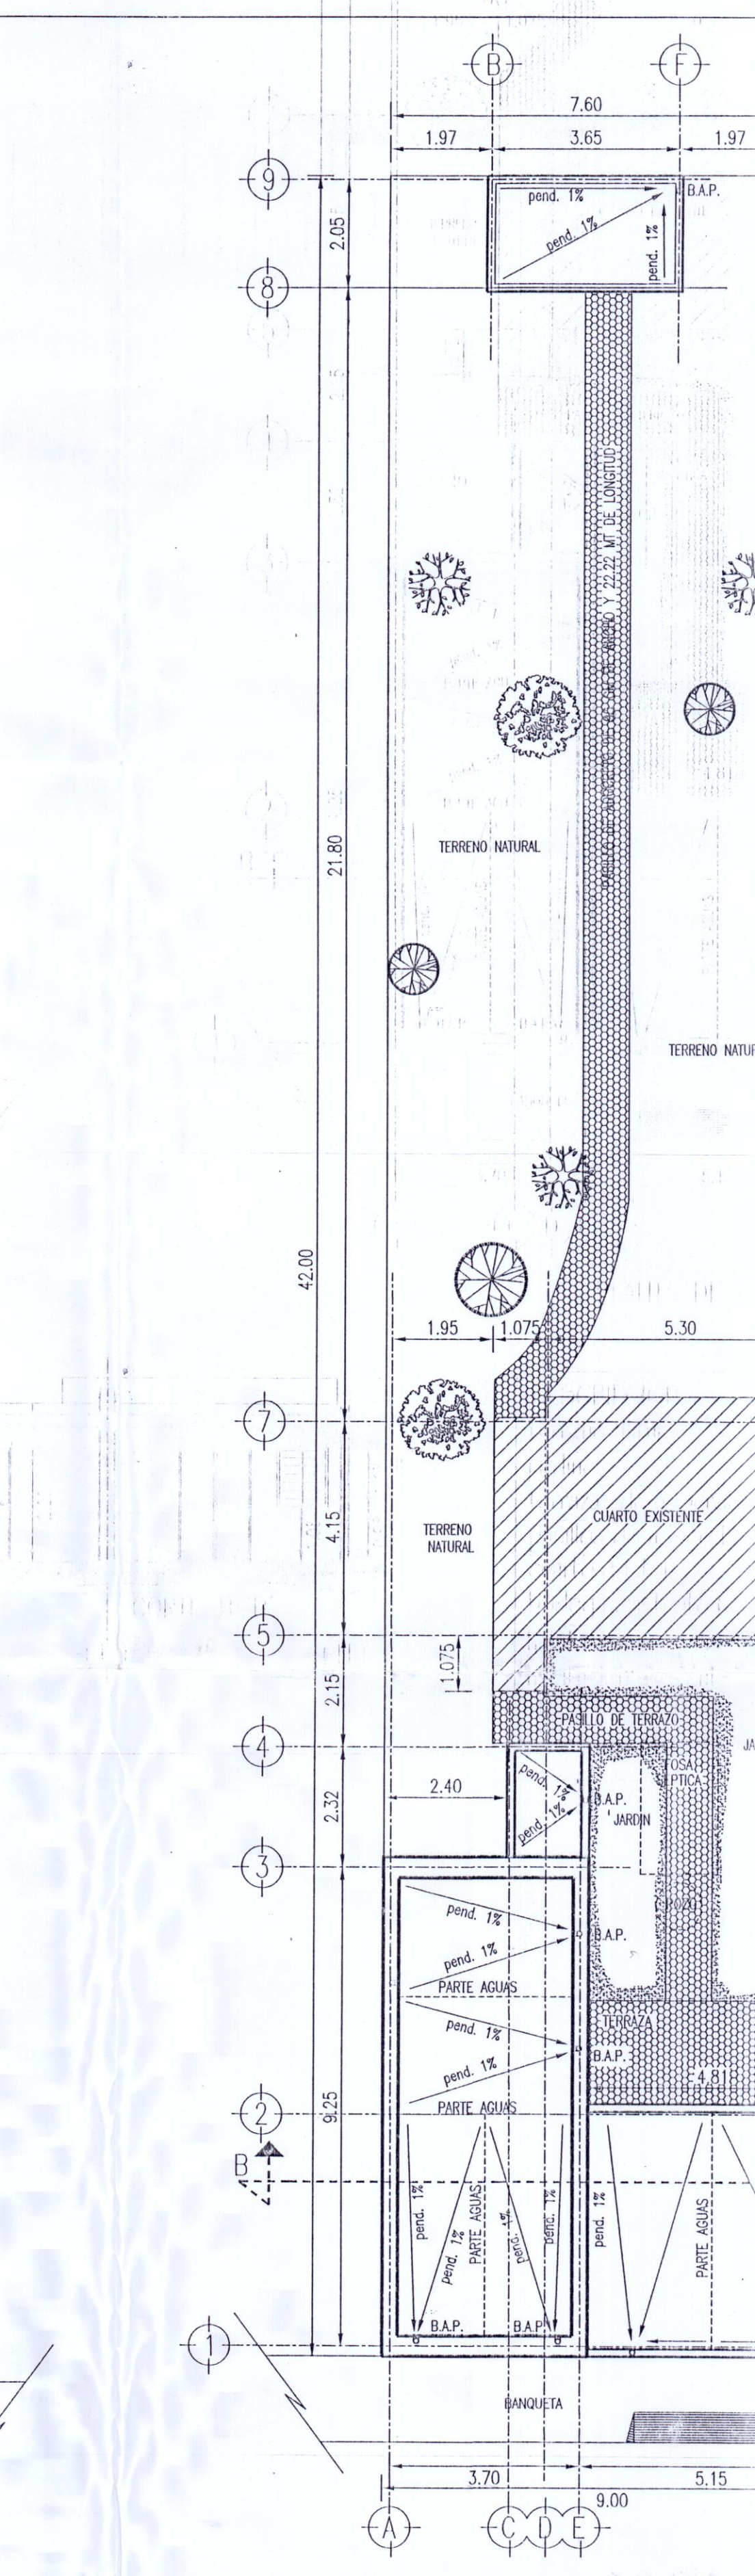
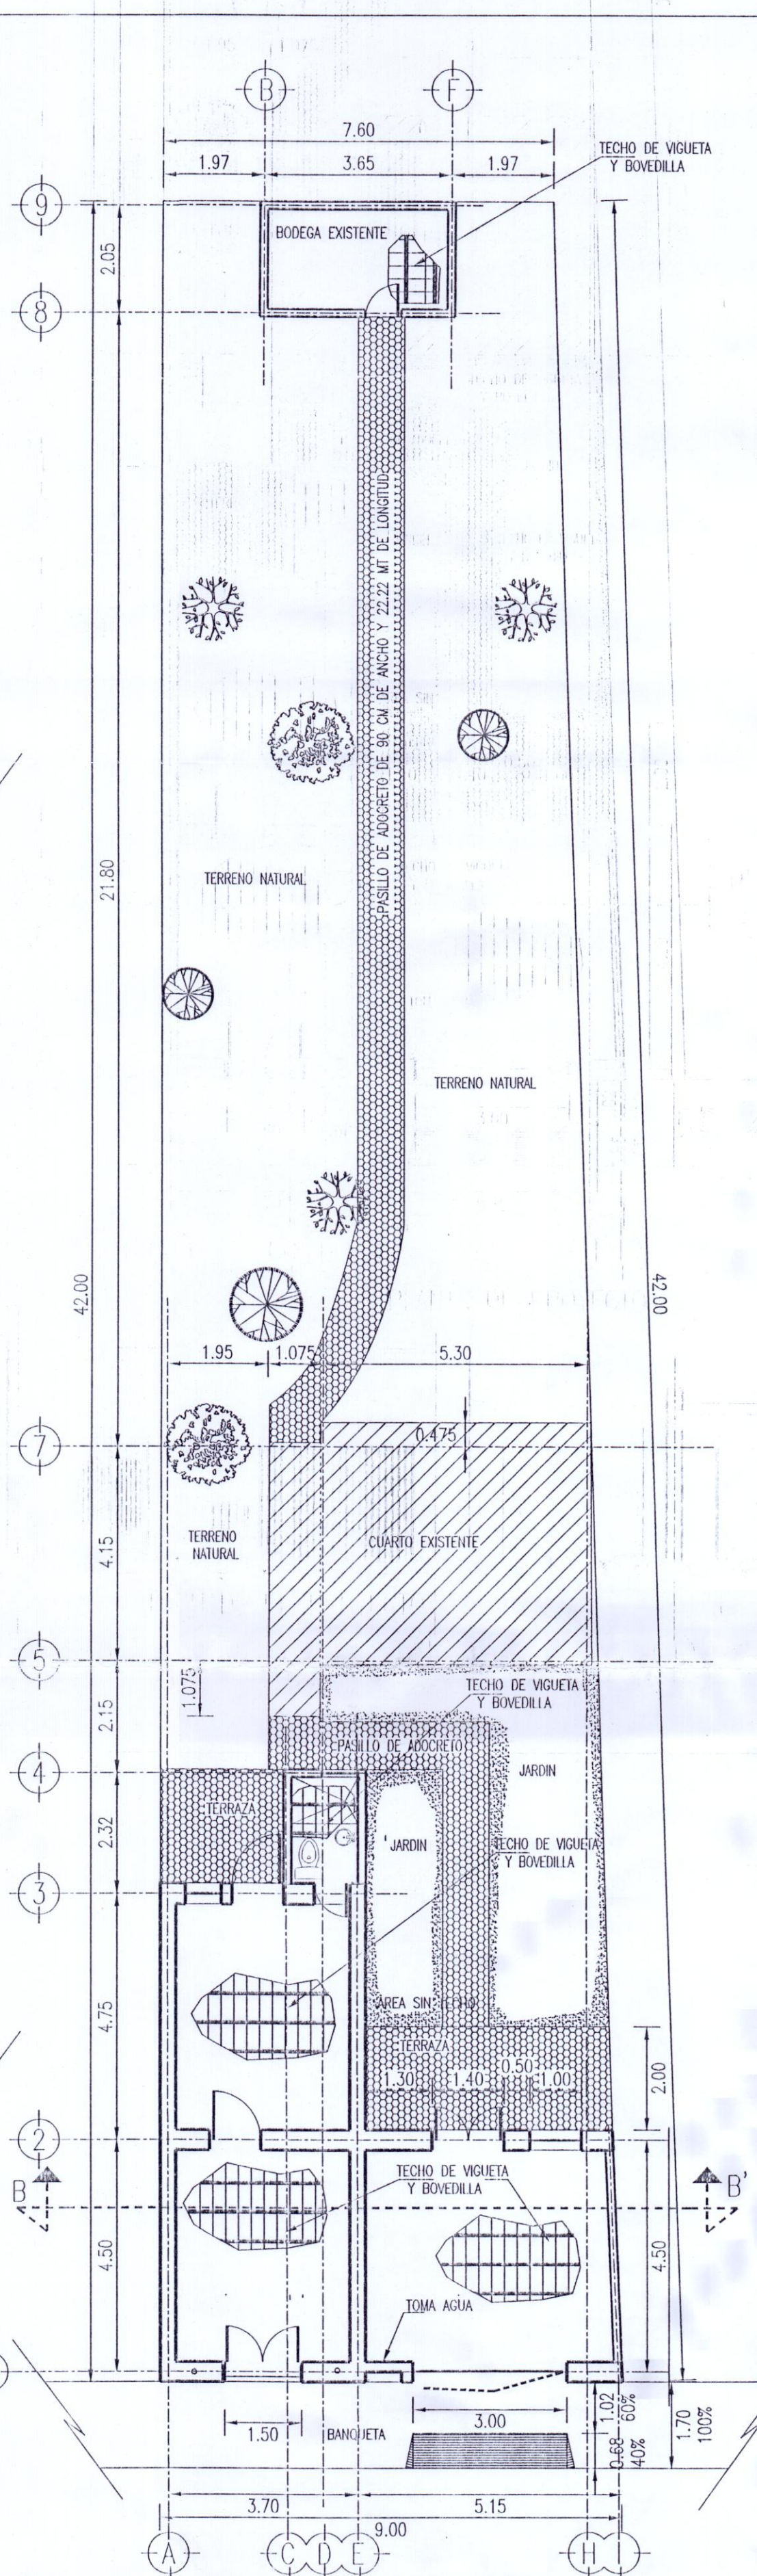
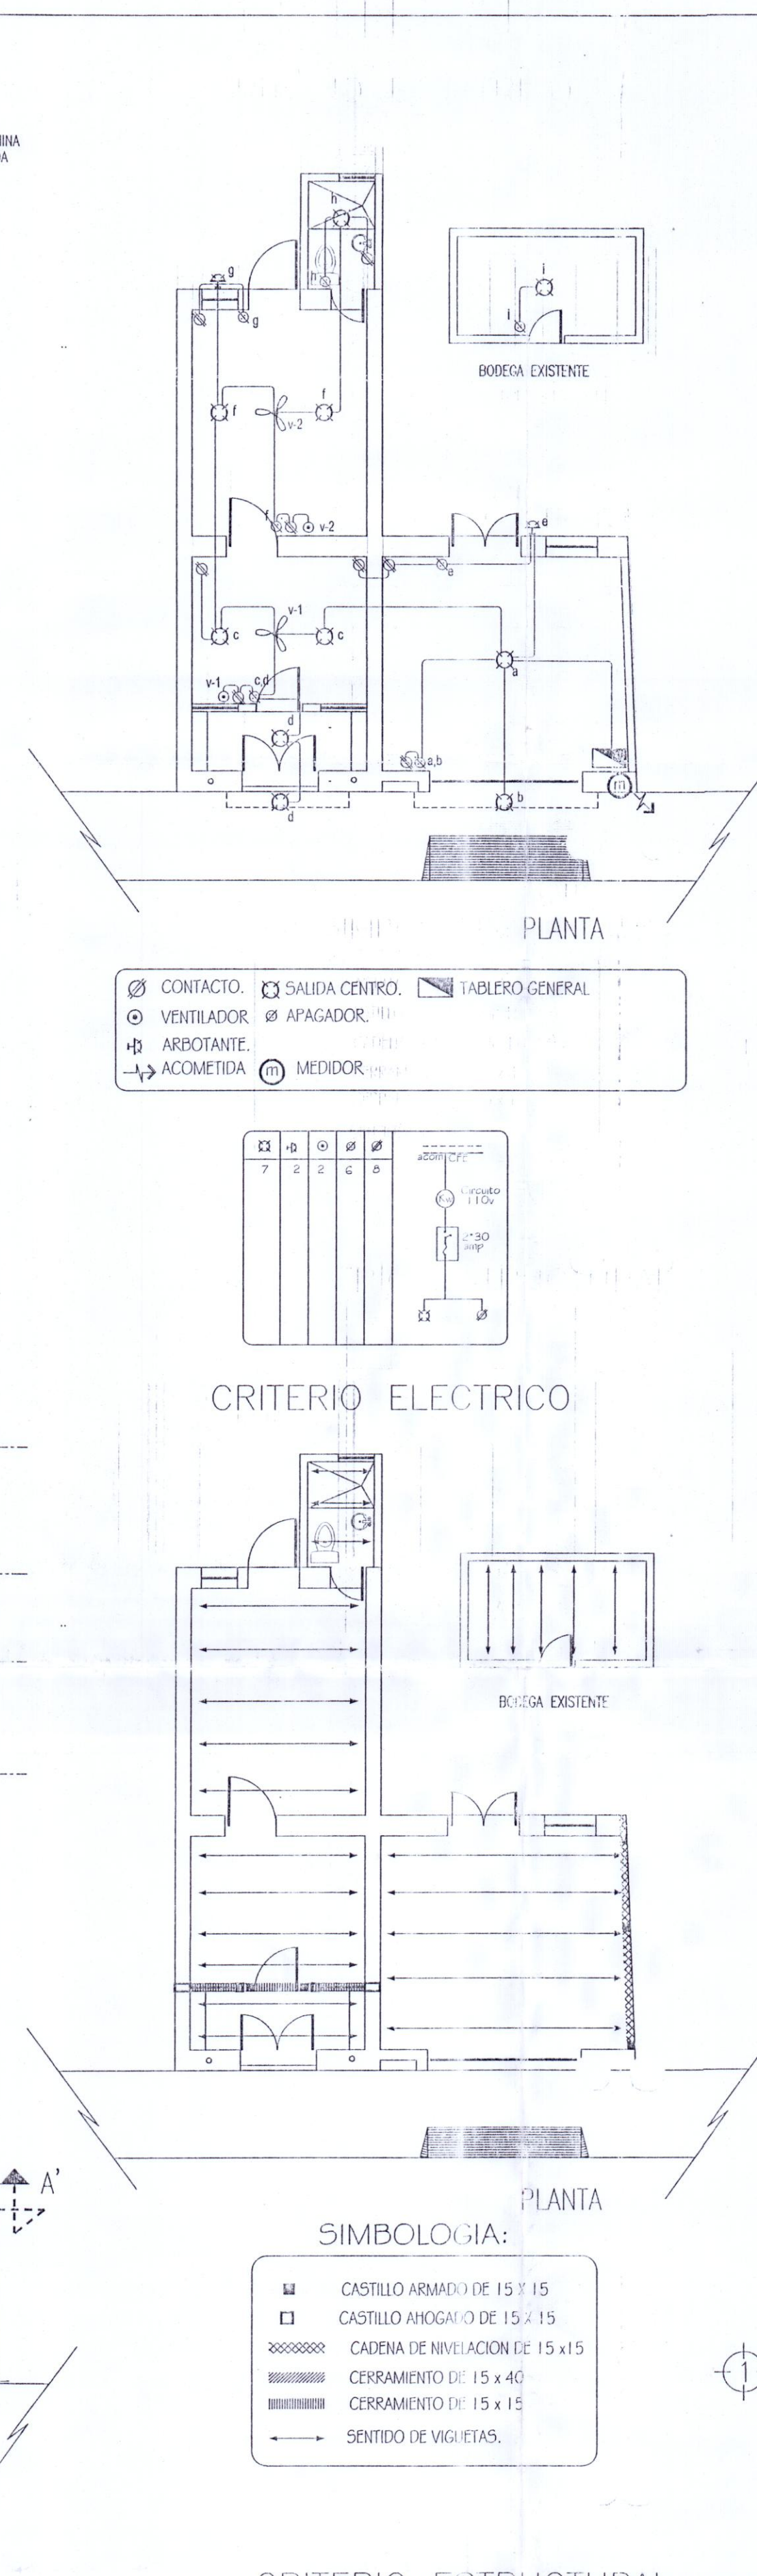


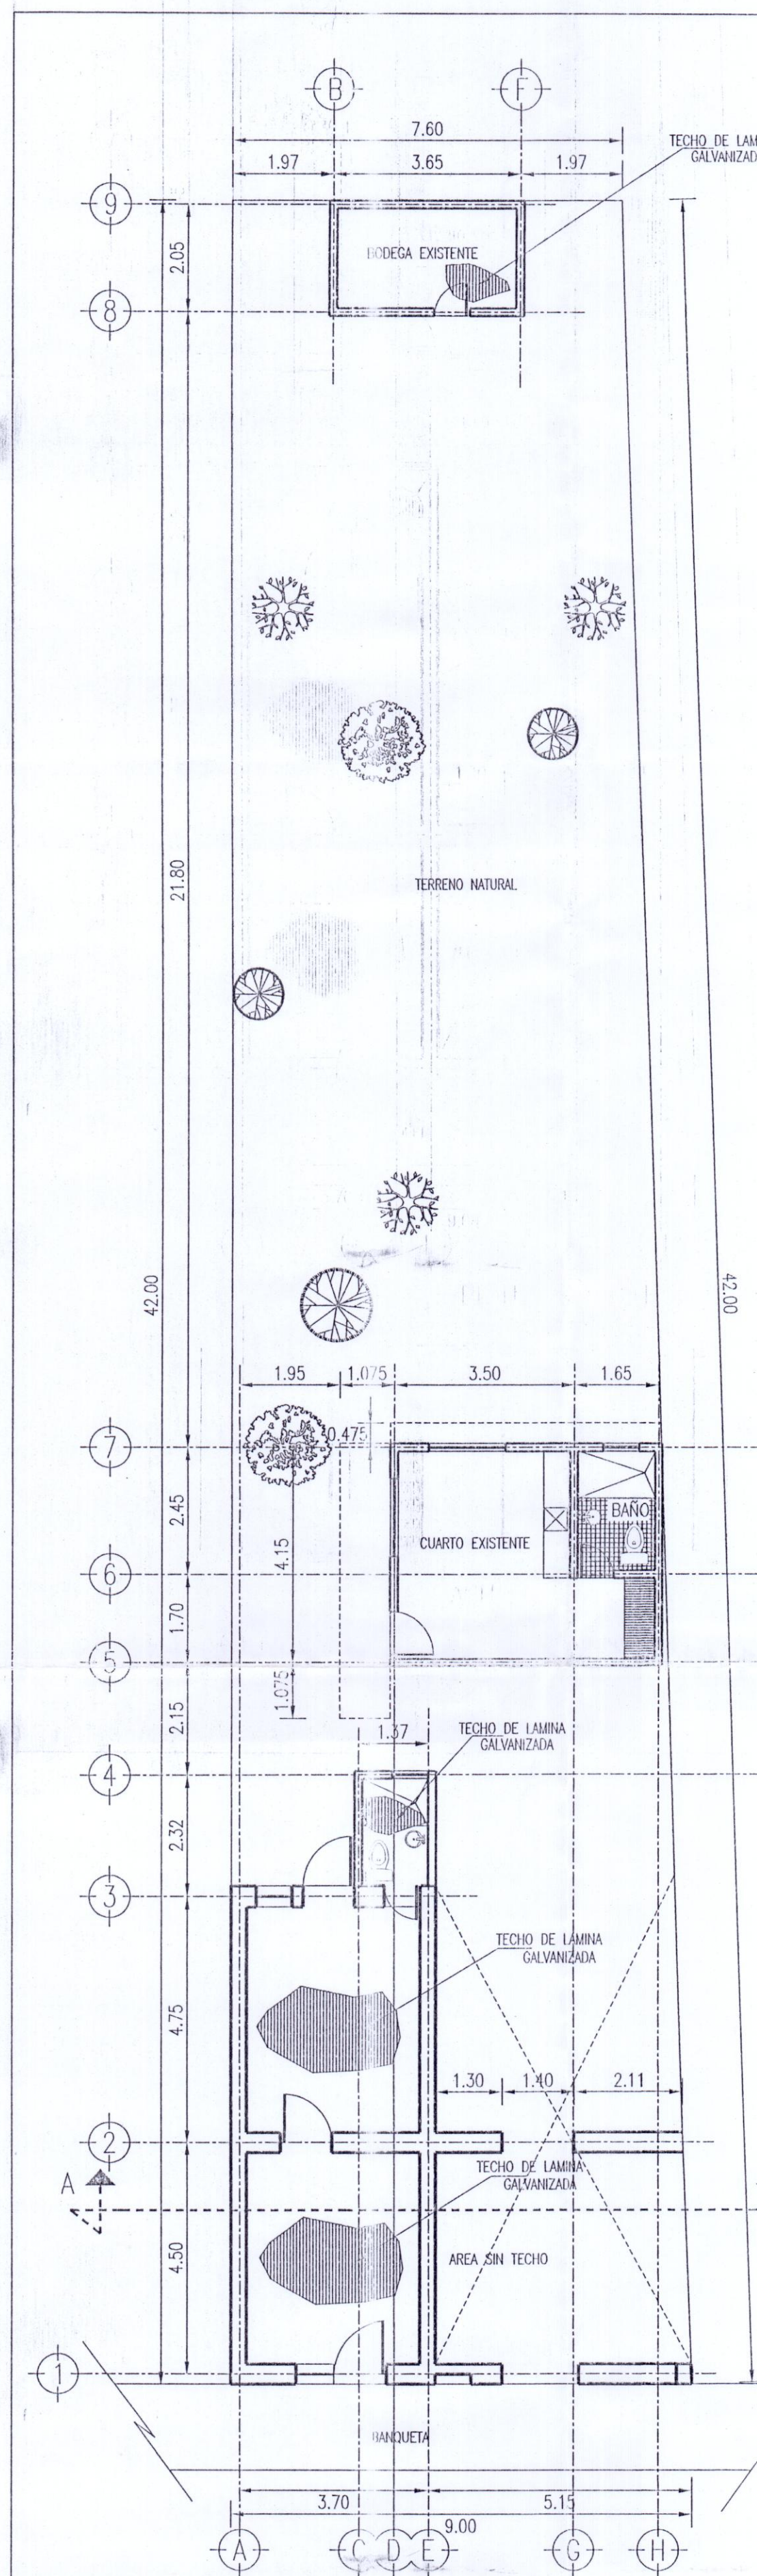

DESCRIPCION	AREA	PORCENTAJE
terreno natural	(19.95 %)	174.12 m ²
jardines	(7.61 %)	26.54 m ²
terrazas de adocreto	(1.25 %)	14.04 m ²
pasillos de adocreto	(2.15 %)	28.40 m ²
cuarto existente	(6.67 %)	30.21 m ²
bodega existente (cambio de lamina a vig. y bovedilla)	(6.40 %)	8.36 m ²
habitaciones y baño existentes (cambio de lamina a vig. y bovedilla)	(12.07 %)	42.11 m ²
habitacion existente sin techo (nuevo de vig. y bovedilla)	(6.30 %)	24.03 m ²
predio total:	348.60 m²	100.00 %

PROYECTO: REMODELACION CASA-HABITACION

PROPIETARIOS: CLAUDIA NITTE-HA EHUAN CU
MARITZA ESTELA EHUAN CU

UBICACION: CALLE 64-A NUM. 532-C CENTRO, MERIDA YUCATAN

RESPONSABLE: P.C.M. Ing. Jorge G. Abrego Valle
Reg. D.U. A-057-Ced. Prof. 4169892

PLANO: PERMISO REMODELACION

FECHA: 30 MAY 2016