

Tabla de planificación de revisiones

No. Revision	Modificación / OC #	Fecha

- LEYENDA**
- INDICA ACOTACIONES EN METROS
 -  NOMENCLATURA DE EJES
 -  DIMENSIONES
 -  INDICA NIVELES EN PLANTAS ARQUITECTONICAS
 -  INDICA NIVELES EN ELEVACIONES Y SECCIONES
 -  N.P.T. INDICA NIVEL DE PISO TERMINADO
 -  N.F.L. INDICA NIVEL DE FONDO DE LOSA
 -  N.F.V. INDICA NIVEL DE FONDO DE VIGA
 -  N.D. INDICA NIVEL DE DINTEL
 -  N.A.M. INDICA NIVEL DE ALTURA MAXIMA
 -  N.A.A. INDICA NIVEL DE ALTURA ANTEPECHO
 -  CAMBIO DE NIVEL EN PISO
 -  CAMBIO DE NIVEL EN PLAFOND
 -  CAMBIO DE ACABADO EN PISO
 -  INDICA REFERENCIA DE SECCIONES GENERALES
 -  INDICA REFERENCIA DE ELEVACIONES GENERALES
 -  INDICA NOMBRE DEL ESPACIO
 -  INDICA REFERENCIA DE DETALLES
 -  INDICA NUMERO EN HOJA
 -  INDICA NUMERO DE HOJA
 -  INDICA EL TIPO DE PUERTA
 -  INDICA EL TIPO DE VENTANA

TITULO DE HOJA
UBICACION NIVEL 1

DISEÑO ARQUITECTONICO
 ARQ. ISABEL GRULLÓN MALDONADO
 Cods 30730

COLABORADORES
 ARQ. Author

_____ FIRMA

_____ DISEÑO ESTRUCTURAL
 ING. ESTRUCTURAS
 Cods 000

_____ DISEÑO ELECTRICO
 Cods

_____ DISEÑO SANITARIO
 Cods

PROPIETARIO
 SAGRETH EUSEBIO DECAMPS DE LA ROSA

ESCALA 1 : 700
 FECHA EMISION Issue Date
 FECHA ULTIMA REVISION

CODIGO VERSION
A.MP.1.02



Tabla de planificación de revisiones

No. Revision	Modificación / OC #	Fecha

- LEYENDA**
- INDICA ACOTACIONES EN METROS
 -  NOMENCLATURA DE EJES
 -  DIMENSIONES
 -  INDICA NIVELES EN PLANTAS ARQUITECTONICAS
 -  INDICA NIVELES EN ELEVACIONES Y SECCIONES
 -  N.P.T. INDICA NIVEL DE PISO TERMINADO
 -  N.F.L. INDICA NIVEL DE FONDO DE LOSA
 -  N.F.V. INDICA NIVEL DE FONDO DE VIGA
 -  N.D. INDICA NIVEL DE DINTEL
 -  N.A.M. INDICA NIVEL DE ALTURA MAXIMA
 -  N.A.A. INDICA NIVEL DE ALTURA ANTEPECHO
 -  CAMBIO DE NIVEL EN PISO
 -  CAMBIO DE NIVEL EN PLAFOND
 -  CAMBIO DE ACABADO EN PISO
 -  INDICA REFERENCIA DE SECCIONES GENERALES
 -  INDICA NUMERO DE HOJA
 -  INDICA REFERENCIA DE ELEVACIONES GENERALES
 -  INDICA NUMERO DE HOJA
 -  INDICA NOMBRE DEL ESPACIO
 -  INDICA REFERENCIA DE DETALLES
 -  INDICA NUMERO EN HOJA
 -  INDICA NUMERO DE HOJA
 -  INDICA EL TIPO DE PUERTA
 -  INDICA EL TIPO DE VENTANA

TITULO DE HOJA
UBICACION NIVEL 2

DISEÑO ARQUITECTONICO
 ARQ. ISABEL GRULLÓN MALDONADO
 Cods 30730

COLABORADORES
 ARQ. Author

DISEÑO ESTRUCTURAL
 ING. ESTRUCTURAS
 Cods 000

DISEÑO ELECTRICO
 Cods

DISEÑO SANITARIO
 Cods

PROPIETARIO
 SAGRETH EUSEBIO DECAMPS DE LA ROSA

ESCALA 1 : 700
 FECHA EMISION Issue Date
 FECHA ULTIMA REVISION

CODIGO VERSION

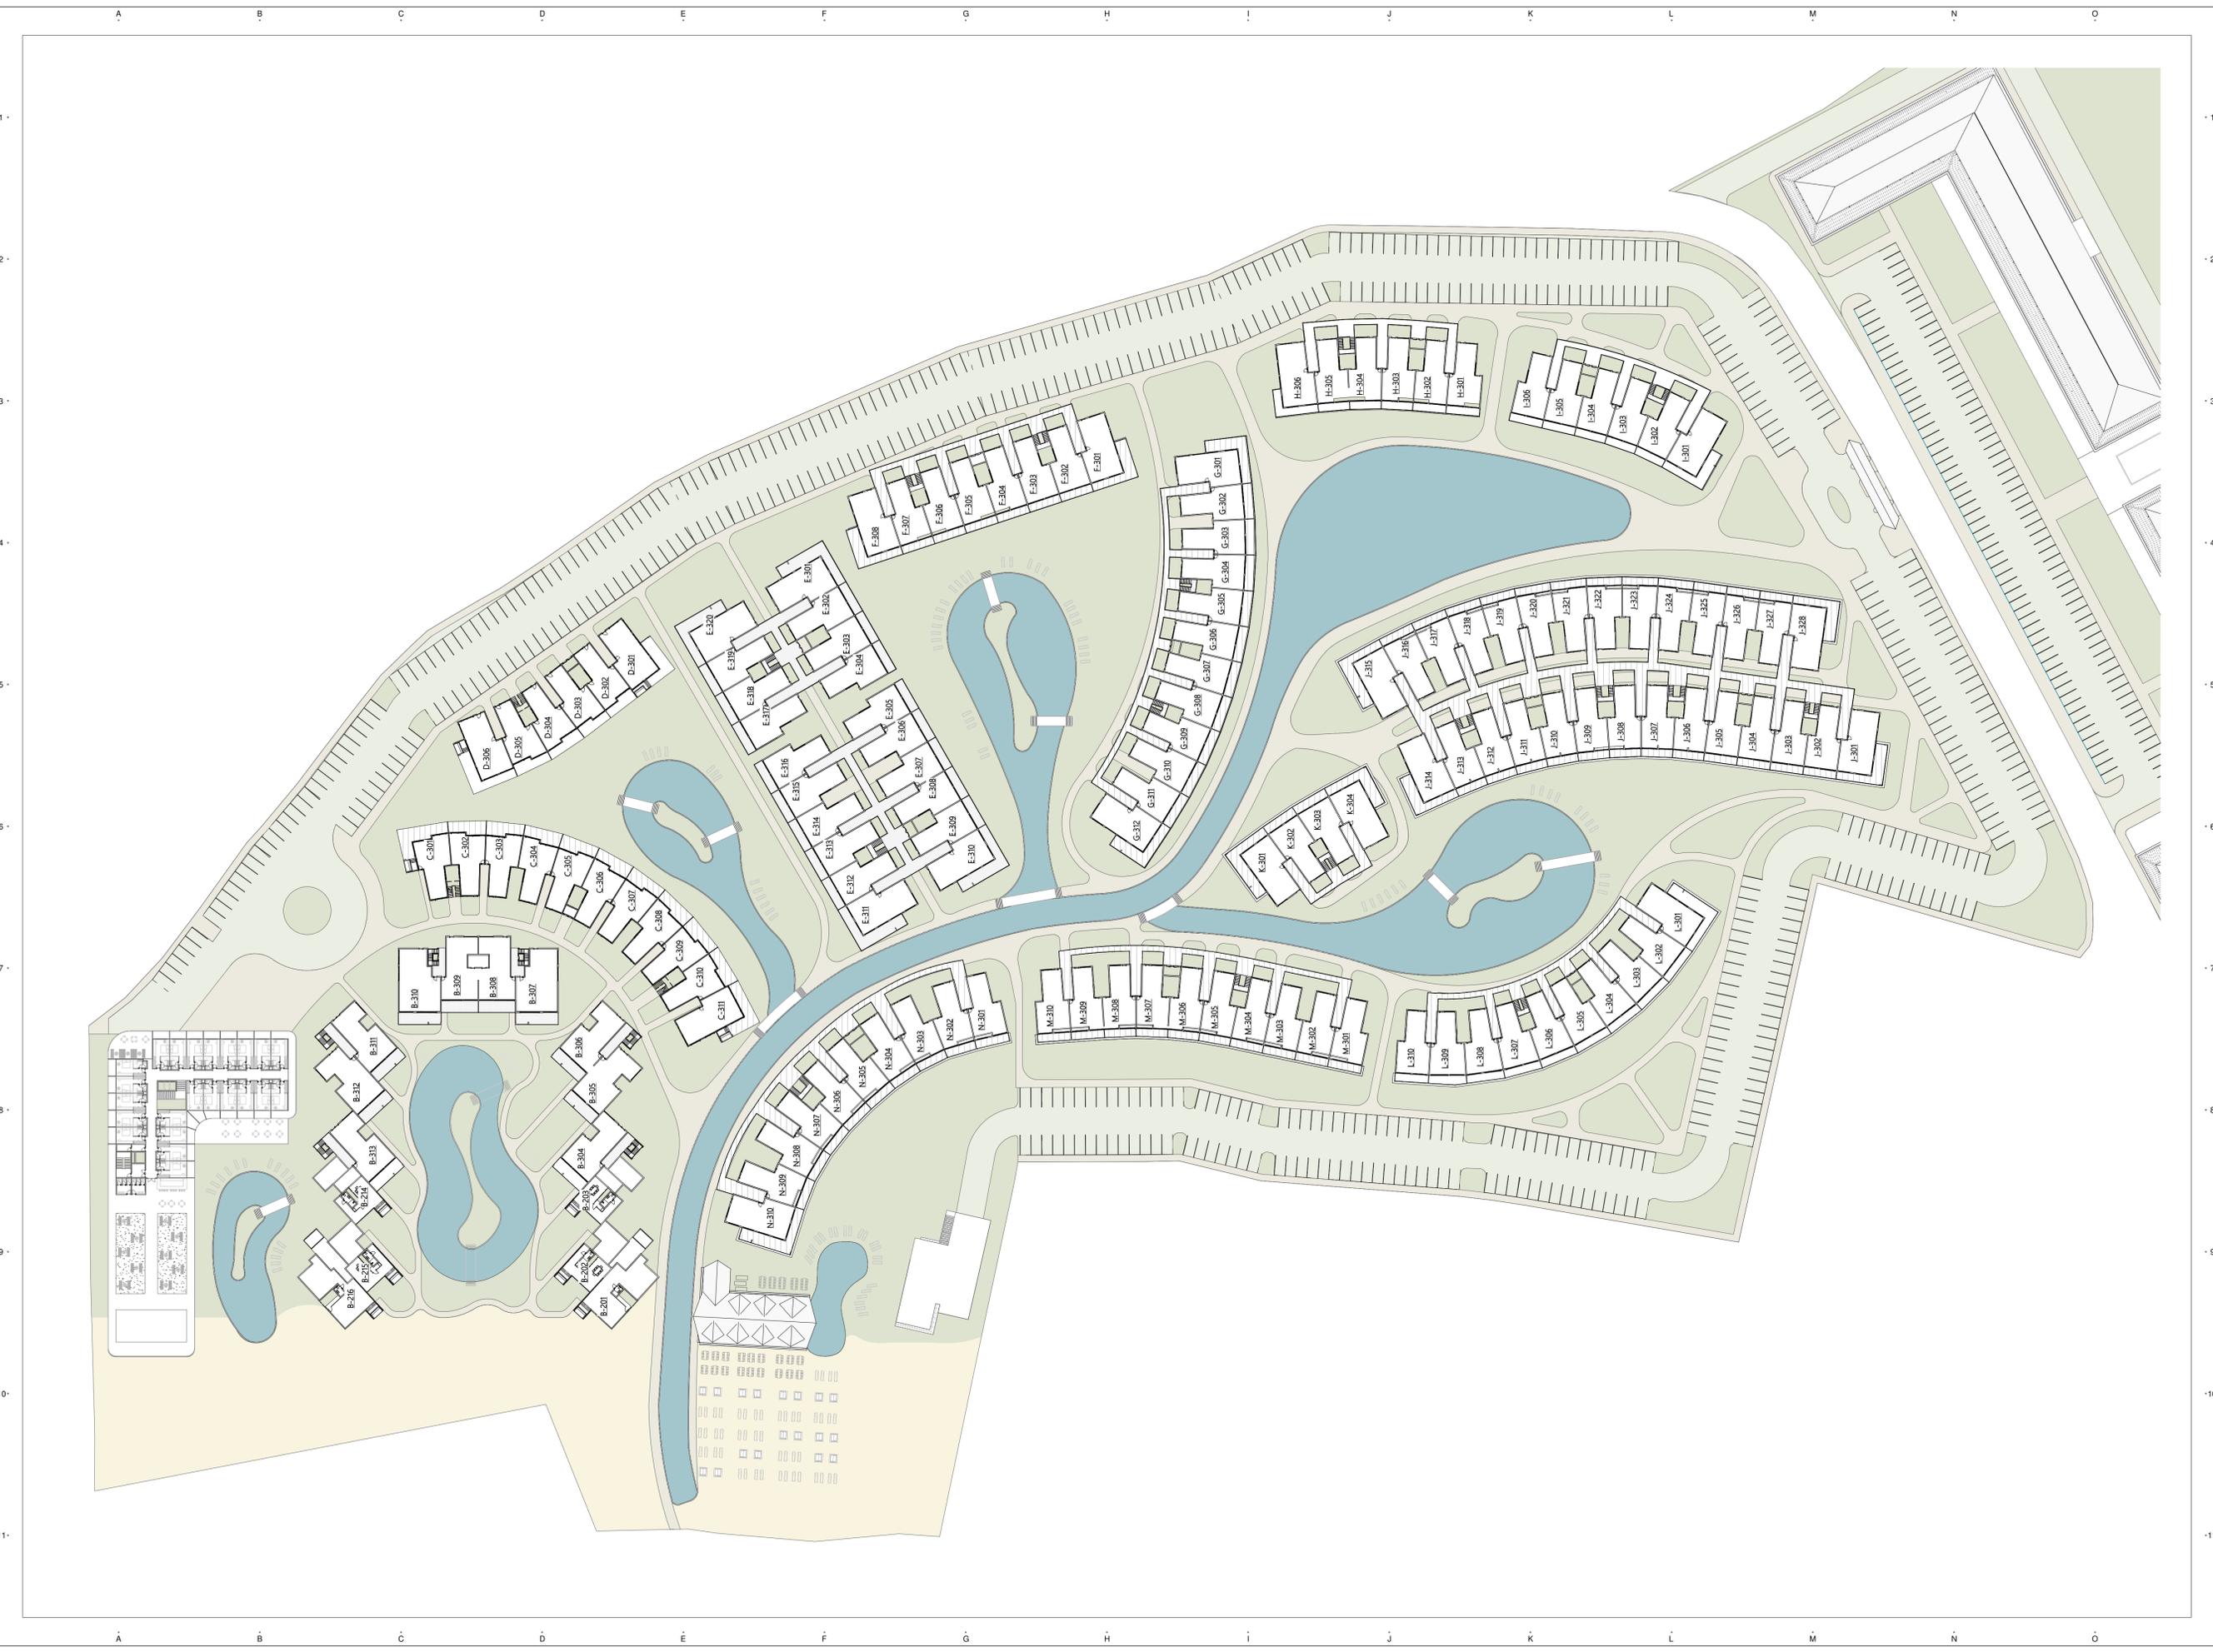


Tabla de planificación de revisiones

No. Revision	Modificación / OC #	Fecha

- LEYENDA**
- INDICA ACOTACIONES EN METROS
-  2 NOMENCLATURA DE EJES
-  1.25 DIMENSIONES
-  N.P.T. +0.00m INDICA NIVELES EN PLANTAS ARQUITECTONICAS
-  N.P.T. +0.00m INDICA NIVELES EN ELEVACIONES Y SECCIONES
- N.P.T. INDICA NIVEL DE PISO TERMINADO
N.F.L. INDICA NIVEL DE FONDO DE LOSA
N.F.V. INDICA NIVEL DE FONDO DE VIGA
N.D. INDICA NIVEL DE DINTEL
N.A.M. INDICA NIVEL DE ALTURA MAXIMA
N.A.A. INDICA NIVEL DE ALTURA ANTEPECHO
-  CAMBIO DE NIVEL EN PISO
 CAMBIO DE NIVEL EN PLAFOND
 CAMBIO DE ACABADO EN PISO
-  INDICA REFERENCIA DE SECCIONES GENERALES
 INDICA NUMERO DE HOJA
-  INDICA REFERENCIA DE ELEVACIONES GENERALES
 INDICA NUMERO DE HOJA
-  INDICA NOMBRE DEL ESPACIO
-  INDICA REFERENCIA DE DETALLES
 INDICA NUMERO EN HOJA
-  INDICA EL TIPO DE PUERTA
 INDICA EL TIPO DE VENTANA

TITULO DE HOJA

UBICACION NIVEL 3

DISEÑO ARQUITECTONICO
ARQ. ISABEL GRULLÓN MALDONADO
Código 30730

COLABORADORES
ARQ. Author

_____ FIRMA

_____ DISEÑO ESTRUCTURAL
ING. ESTRUCTURAS
Código 000

_____ DISEÑO ELECTRICO
Código

_____ DISEÑO SANITARIO
Código

PROPIETARIO
SAGRETH EUSEBIO DECAMPS DE LA ROSA

ESCALA 1 : 700 FECHA EMISION Issue Date
FECHA ULTIMA REVISION