

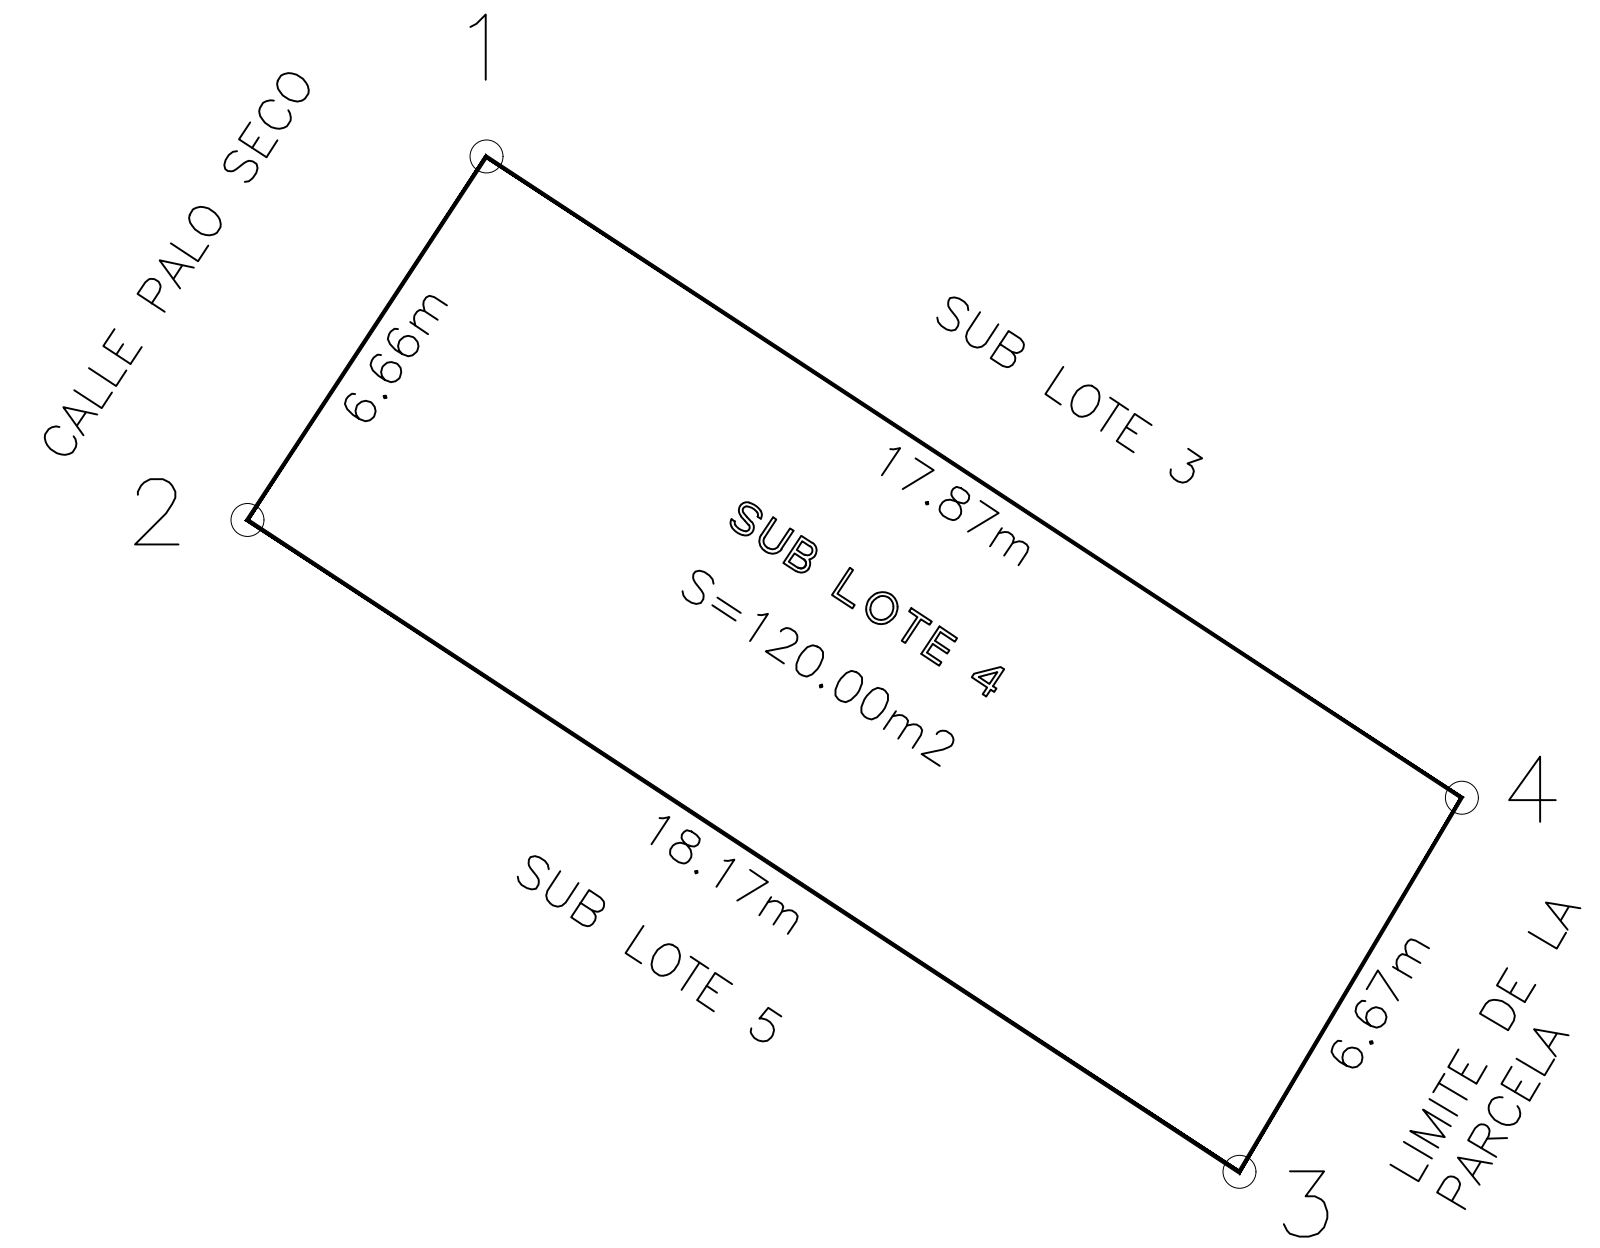


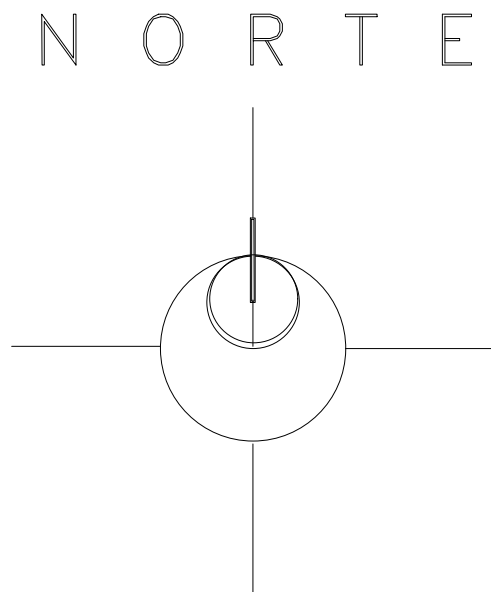


CUADRO DE CONSTRUCCION						
LADO		RUMBO	DISTANCIA	V	C O O R D E N A D A S	
EST	PV				Y	X
				1	2,320,630.18	262,489.32
1	2	S 33°19'16.68" W	6.66	2	2,320,624.61	262,485.66
2	3	S 56°40'43.32" E	18.17	3	2,320,614.63	262,500.85
3	4	N 30°42'44.83" E	6.67	4	2,320,620.36	262,504.25
4	1	N 56°40'43.32" W	17.87	1	2,320,630.18	262,489.32
SUPERFICIE = 120.00 m2						


PROPIETARIO: LAHOZ CONSTRUCCIONES	
UBICACION: LOMAS DEL PADRE, GUANJUATO, GTO.	No. DE PLANO 4
MUNICIPIO: GUANAJUATO, GTO.	ESCALA: COTAS S/E MTS.
PLANO: SUB LOTE 4	FECHA: SEPT-2024
DIBUJÓ: ARQ. MIGUEL PRIETO RODRÍGUEZ CED.PROF No. 13610441	SUPERFICIE DE TERRENO: 120.00

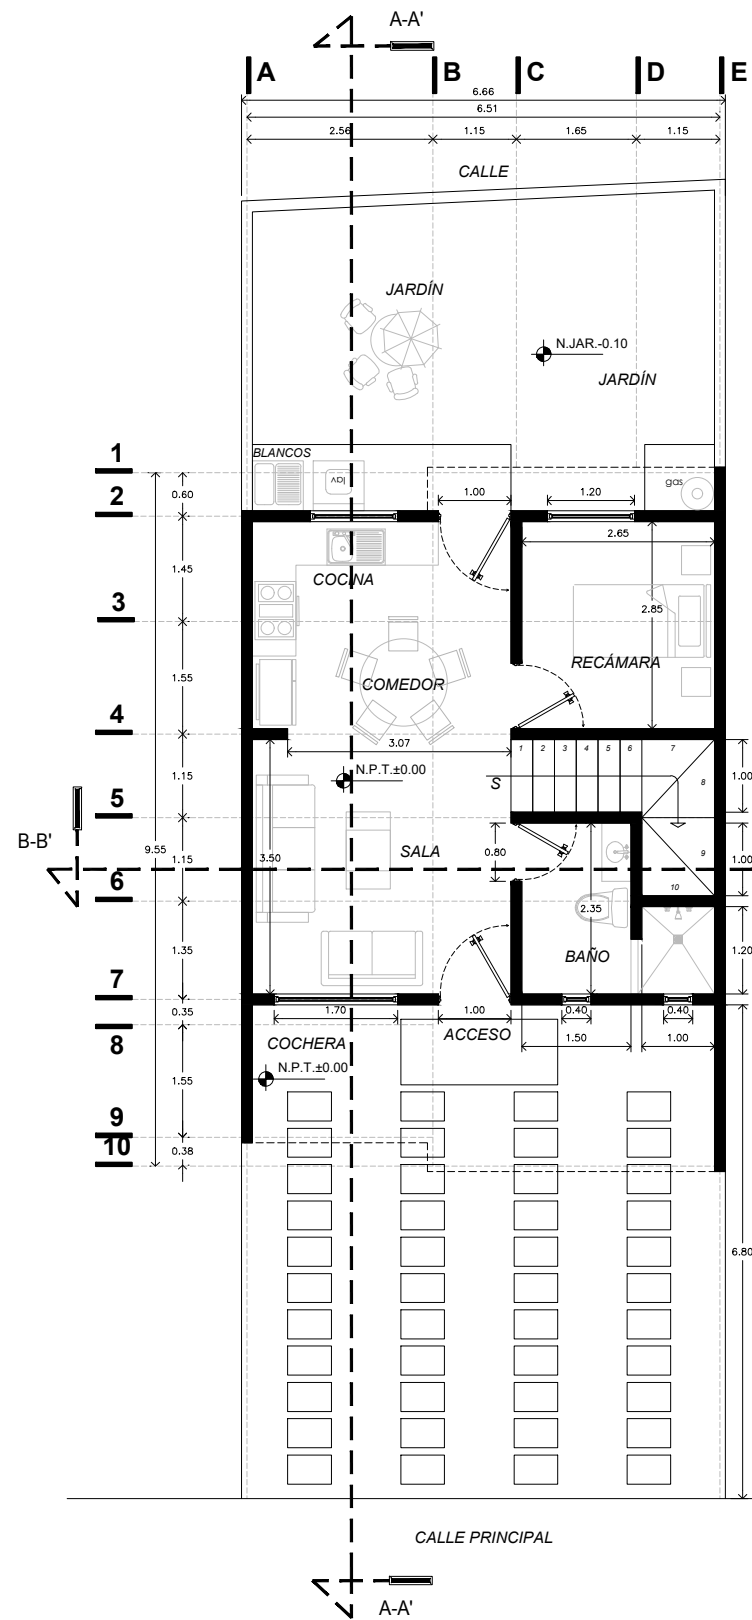



PLANTA DE PRIMER NIVEL
62.00 M2 DE CONSTRUCCION

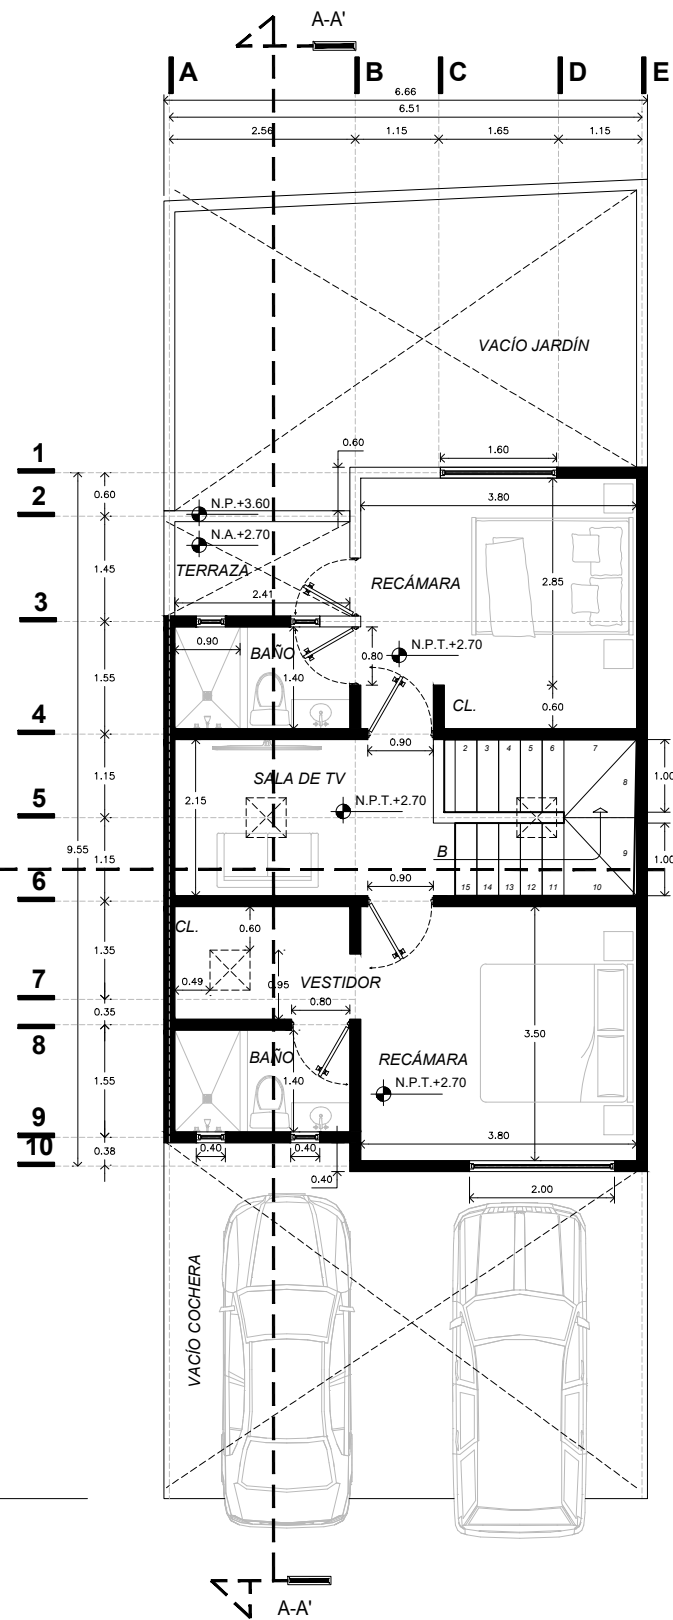


PLANTA DE SEGUNDO NIVEL
61.00 M2 DE CONSTRUCCION

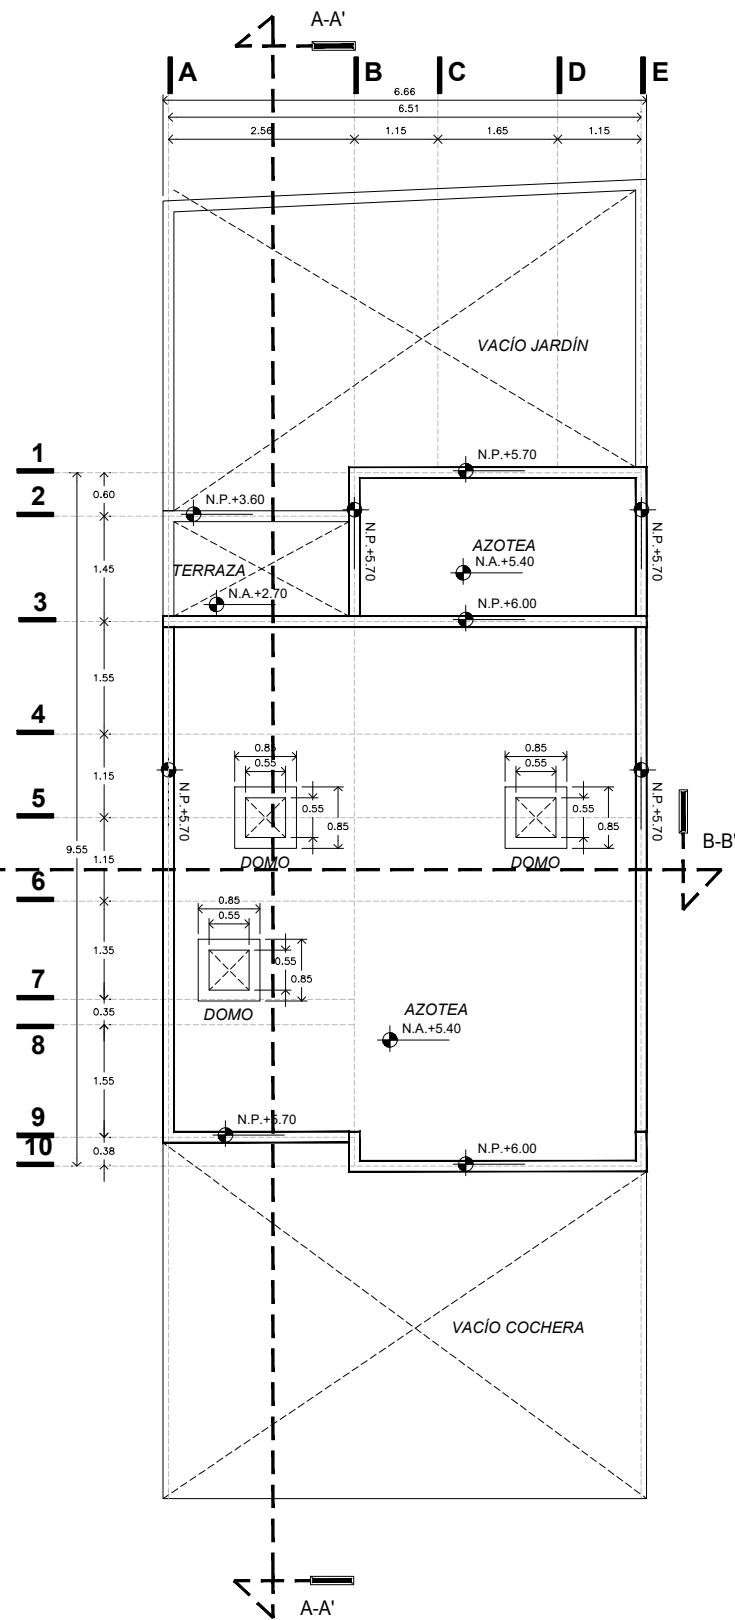

PLANTA DE AZOTEA

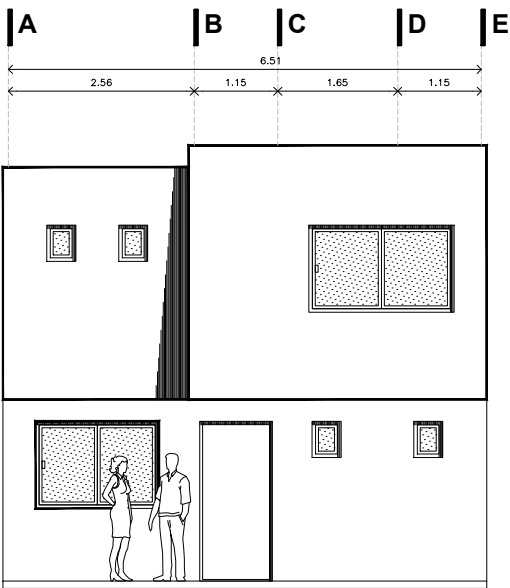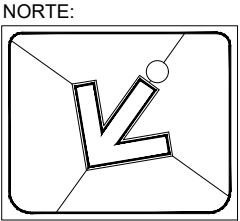


FACHADA PRINCIPAL

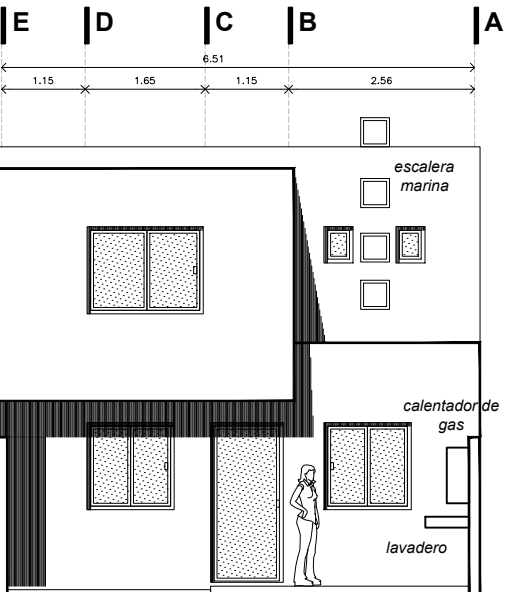

FACHADA POSTERIOR

SUPERFICIE CONSTRUIDA: 123.00 M2 DE CONSTRUCCION


PROPIETARIO: LAHOZ CONSTRUCCIONES LOTE 4	
UBICACION: LOMAS DEL PADRE, GUANAJUATO, GTO.	No. DE PLANO 1-LOTE 4
MUNICIPIO: GUANAJUATO, GTO.	ESCALA: COTAS: S/E MTS.
PLANO: CASA DE 2 NIVELES PLANTAS ARQUITECTÓNICAS Y FACHADAS	FECHA: JULIO-2025
DIBUJÓ: ARQ. MIGUEL PRIETO RODRÍGUEZ CED.PROF No. 13610441	SUPERFICIE TERRENO: 120.00m2

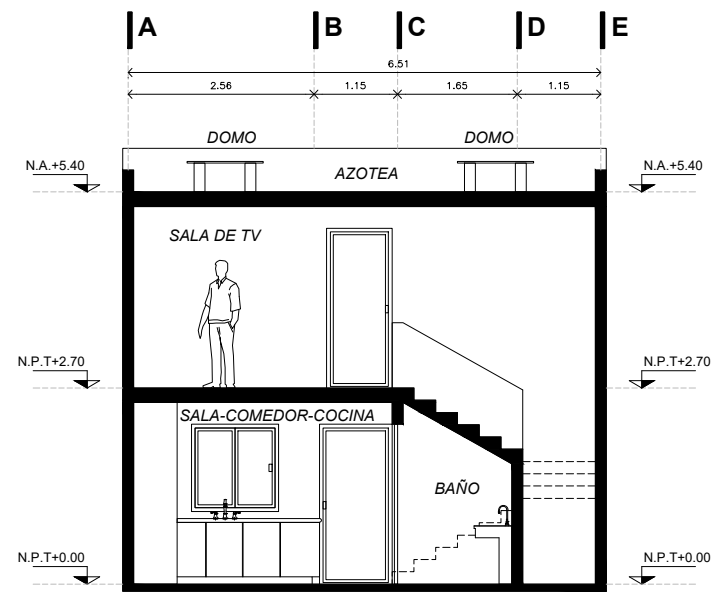


CORTE B-B'



"FACHADA PRINCIPAL"

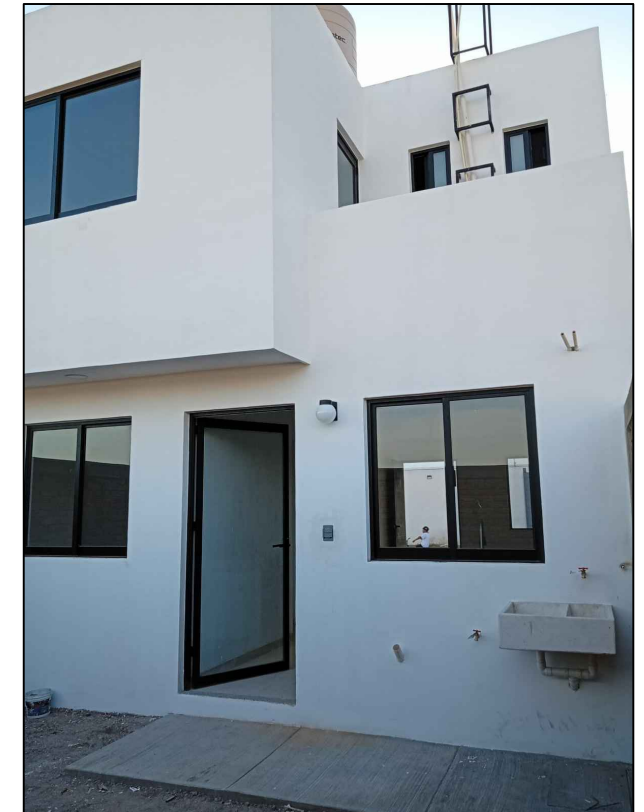

"FACHADA POSTERIOR"

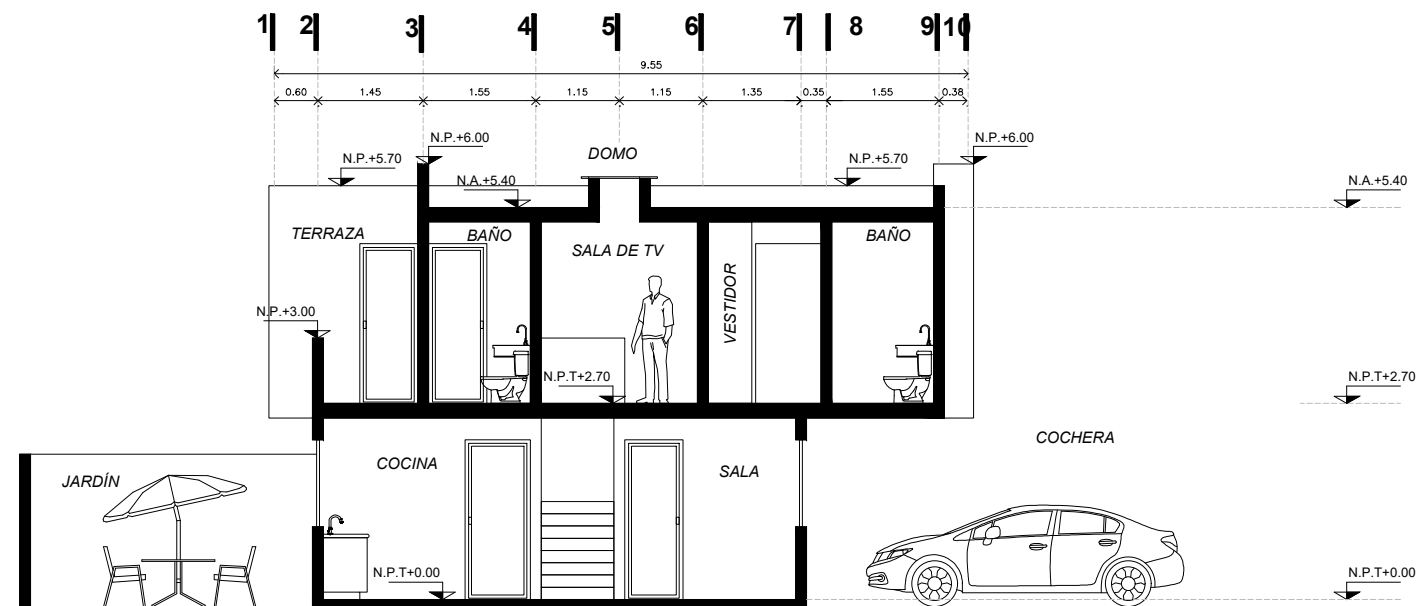

CORTE A-A''

PROPIETARIO: LAHOZ CONSTRUCCIONES LOTE 4		
UBICACION: LOMAS DEL PADRE, GUANAJUATO, GTO.	No. DE PLANO 2-LOTE 4	
MUNICIPIO: GUANAJUATO, GTO.	ESCALA: COTAS: S/E MTS.	
PLANO: CASA DE 2 NIVELES CORTES ARQUITECTÓNICOS Y FOTOS	FECHA: JULIO-2025	
DIBUJÓ: ARQ. MIGUEL PRIETO RODRÍGUEZ CED.PROF No. 13610441	SUPERFICIE TERRENO: 120.00m2	