
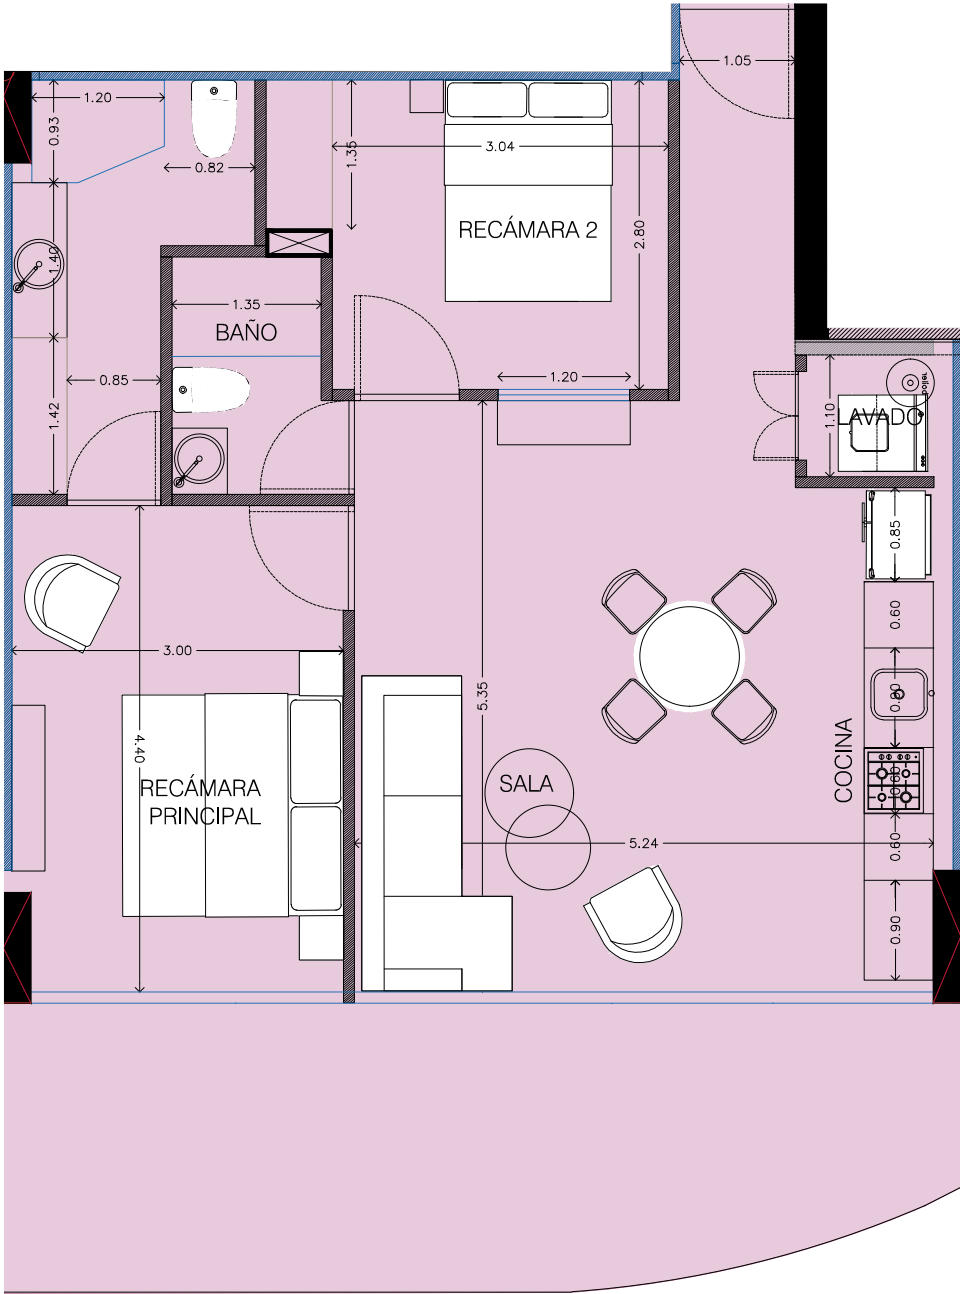


MARÍTIMA

GOLF

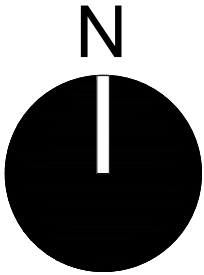


DEPARTAMENTO F

Nivel 5

2Recámara / 2Baños

Superficie total: 92.18M²

Escala: 1:100

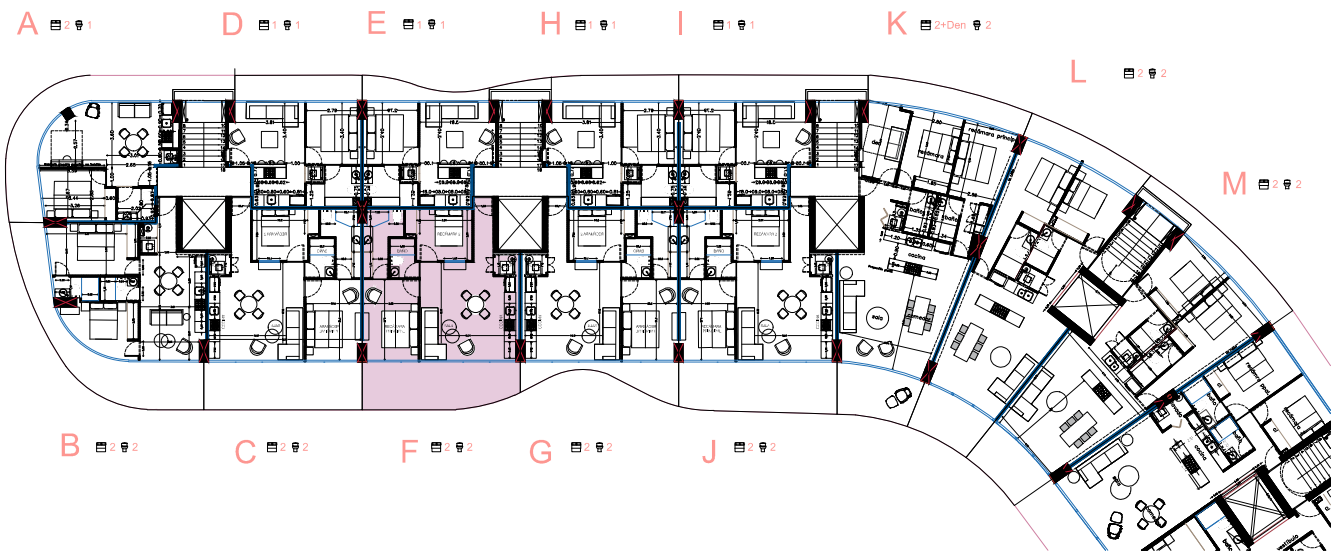

Planta de conjunto

Las imágenes mostradas en este folleto son ilustrativas y el proyecto final puede tener variaciones; el desarrollador no se responsabiliza por los cambios que pueda tener el proyecto.