


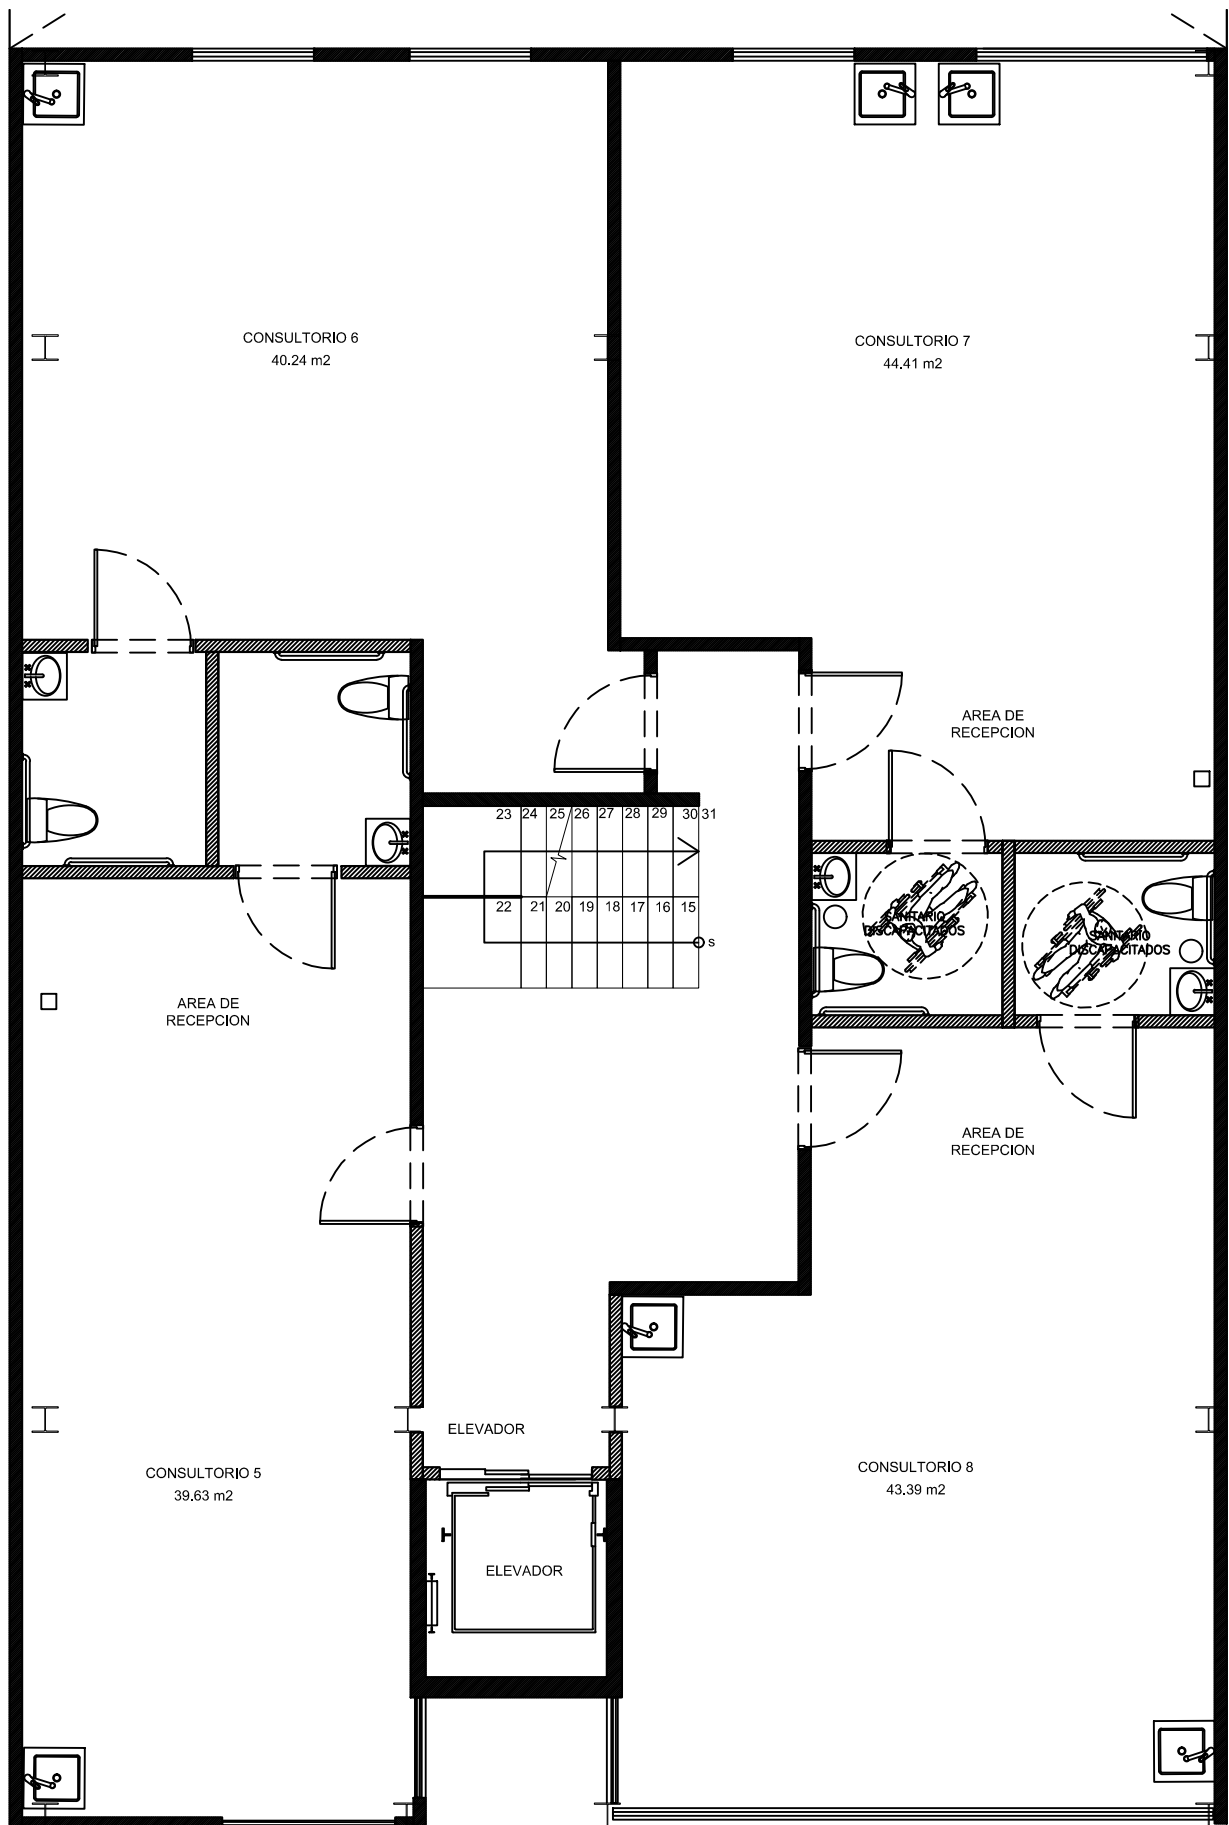

PLANTA 2DO NIVEL