


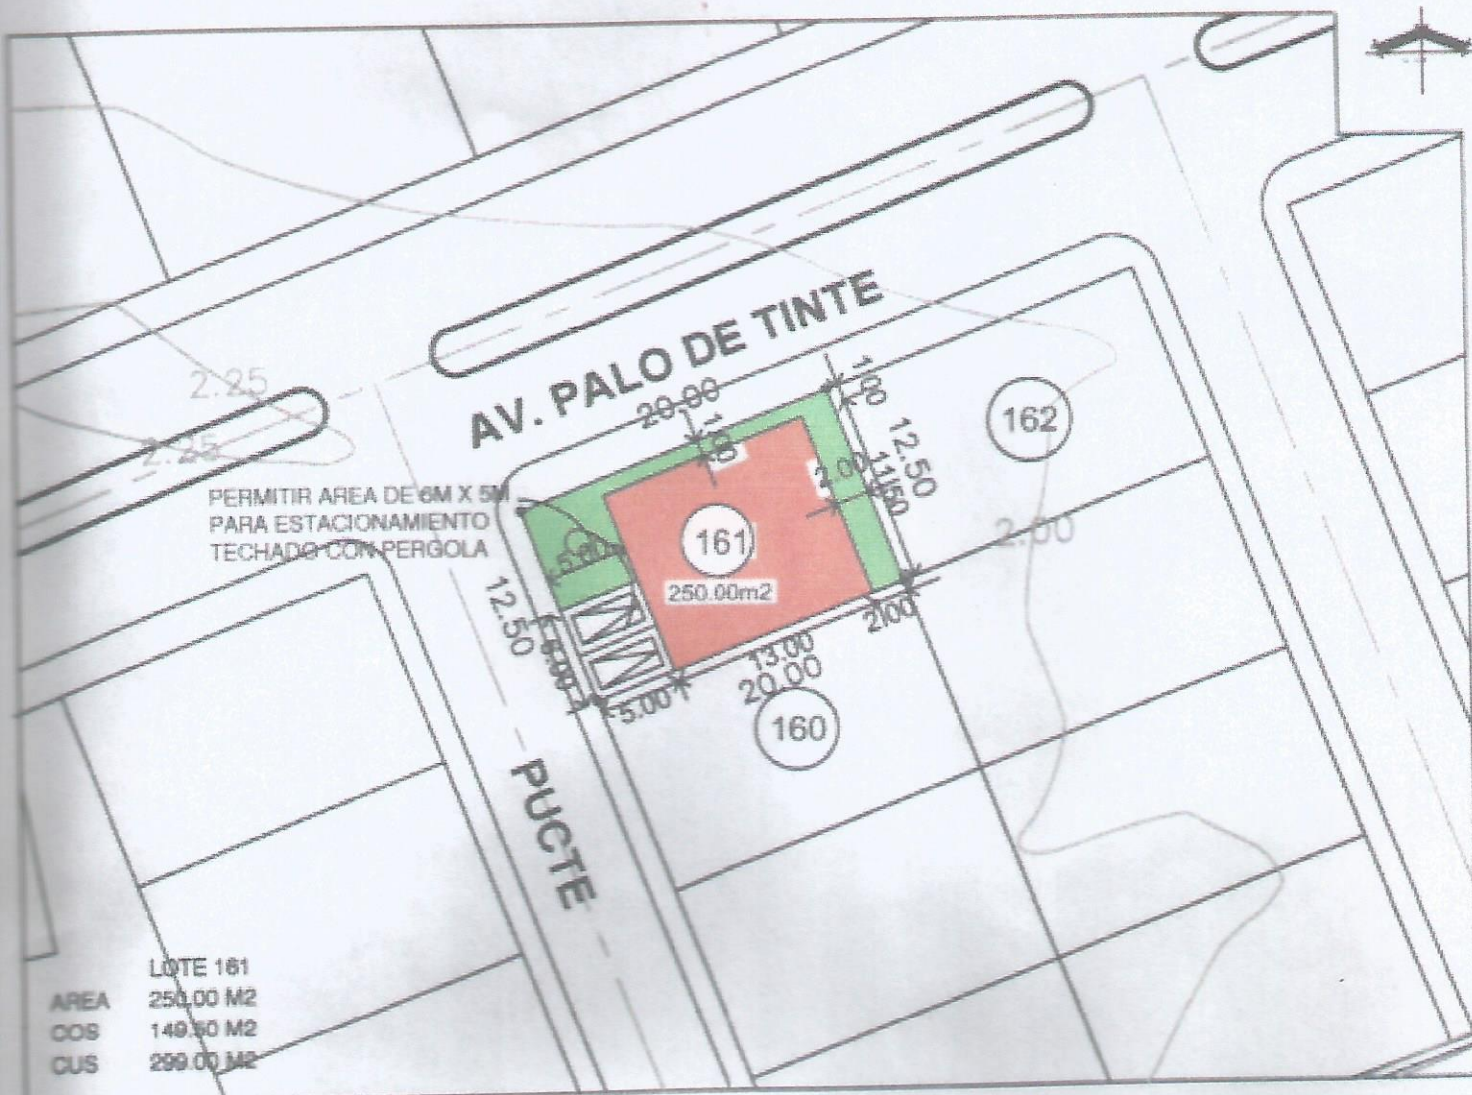

DATOS GENERALES:

Lote:	161
Condominio:	
Uso:	H-1 (Unifamiliar)
Superficie:	250.00 m2

RESTRICCIONES:

Alto máximo a partir del nivel promedio de terreno natural	2.00 mts
Frontal	5.00 mts
Calendancias	1.00 mts
Posterior	2.00 mts

DATOS OFICIALES DE ESCRITURACION:

Al Norte:	En una distancia de 20.00 mts con Av. Palo de Tinte
Al Este:	En una distancia de 12.50 mts con el Lote 162
Al Sur:	En una distancia de 20.00 mts con el Lote 160
Al Oeste:	En una distancia de 12.50 mts con el Calle Pucite

SIMBOLOGIA:

	DERECHO DE VIA
	ACOMETIDA DE SERVICIOS
	CURVAS DE NIVEL @ 0.25 METROS
	DISTANCIA DE LINDERO
	LIMITE DE POLIGONAL
	LIMITE DE VERTICE
	AREA PERMITIDA PARA CONSTRUCCION
	RESTRICCIONES DE CONSTRUCCION

OBSERVACIONES: