



Caliptra



CASA EN VENTA ALMA RESIDENCIAL LOTE 3

Terreno: 300 m²



12m de frente x 25m de fondo

Construcción: 276 m²

Bono exclusivo por compra anticipada

- Espejos en todos los baños
- Cristal templado en regaderas
- Siembra de pasto en el frente y patio trasero


*Válido por tiempo limitado

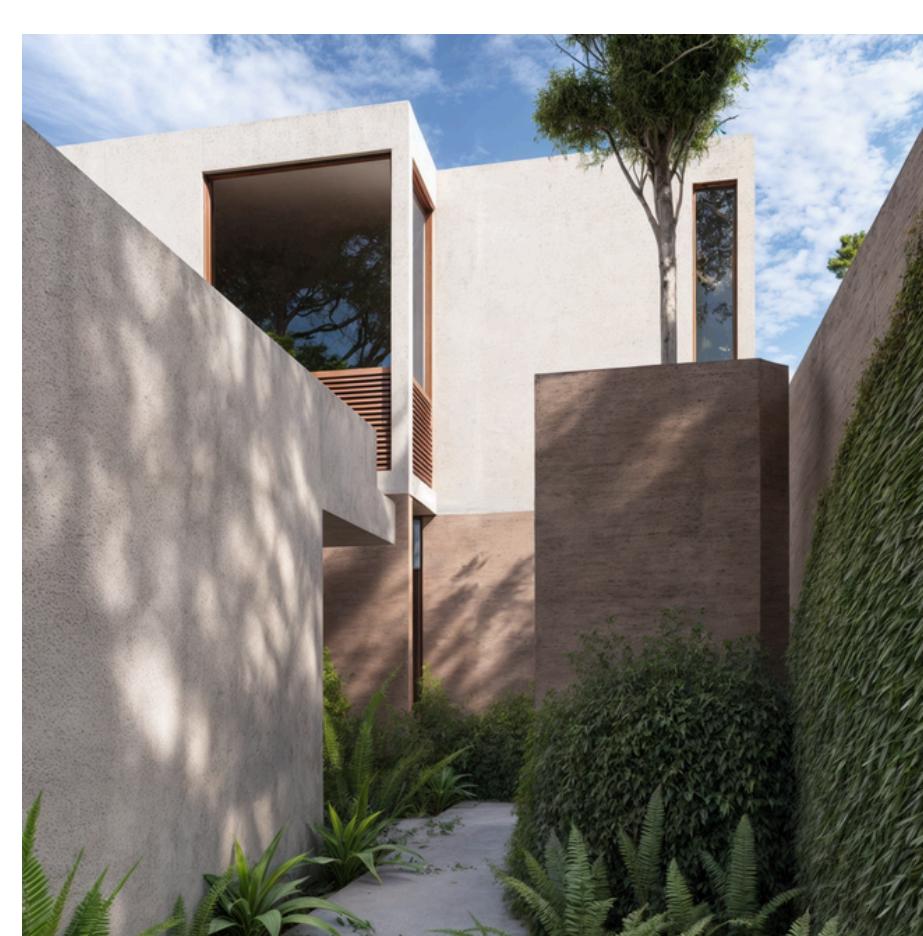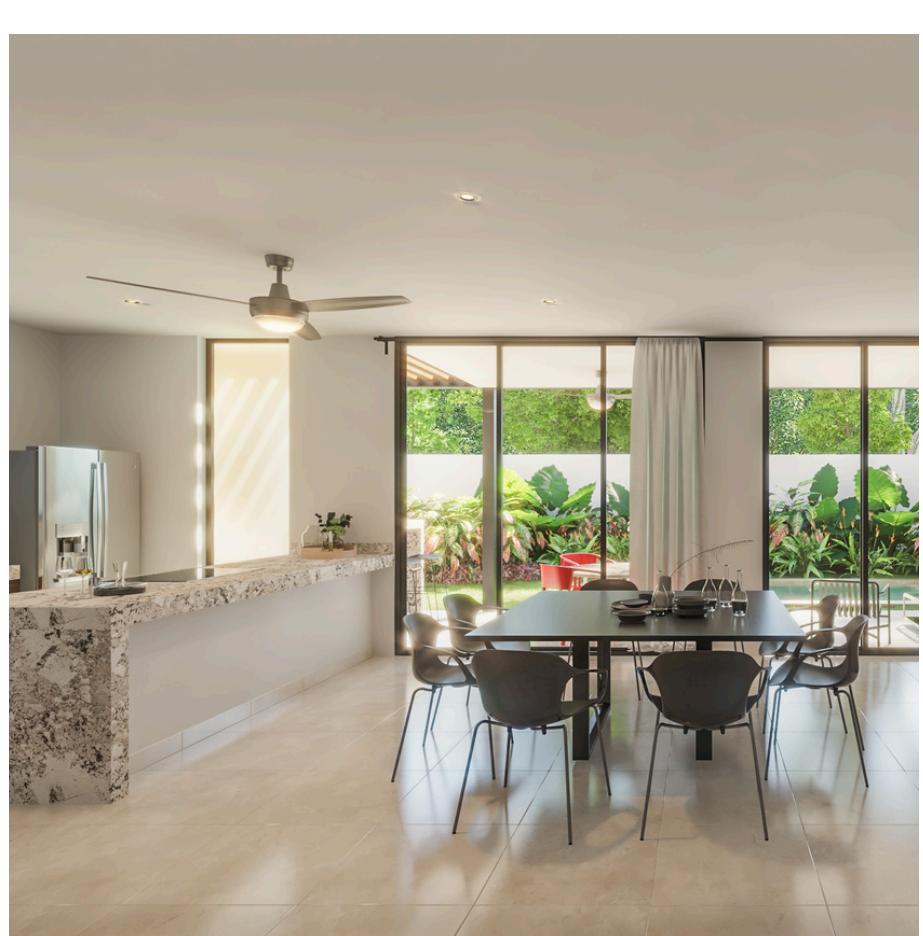

Vive el equilibrio perfecto entre diseño,
comodidad y naturaleza en Alma Residencial




ALMA
RESIDENCIAL

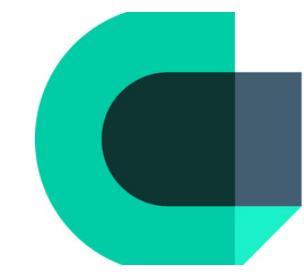

DISTRIBUCIÓN INTELIGENTE Y FUNCIONAL


PLANTA BAJA

- Sala y comedor con vista al jardín
- Cocina con barra desayunadora y cuarto de alacena
- Área de lavado
- Baño de visitas
- Récamara con baño
- Patio de servicio
- Cochera techada para 3 vehículos
- Closet

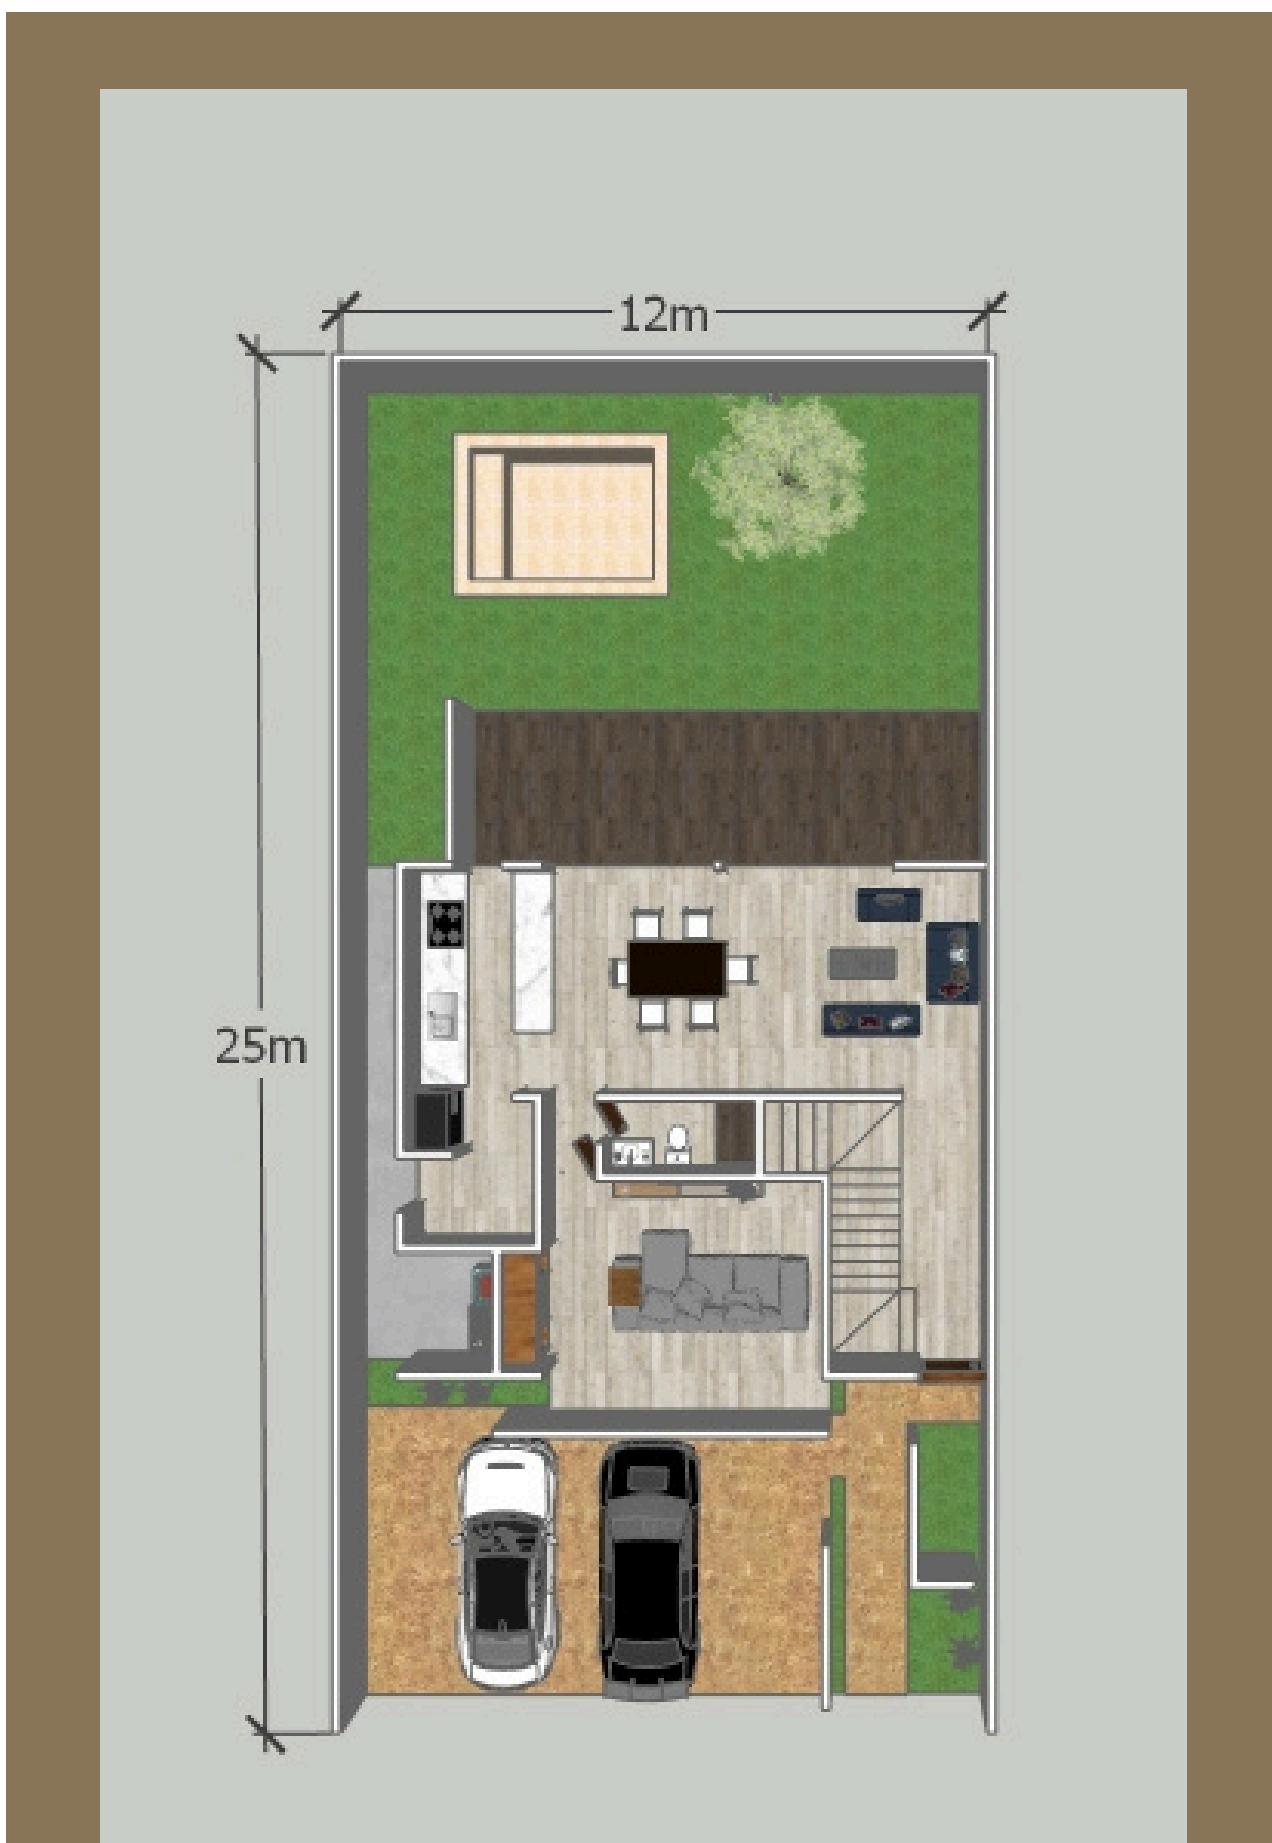

PLANTA ALTA

- Recámara principal con baño privado y clóset vestidor
- 2 recámaras secundarias con baño propio
- Clóset de blancos

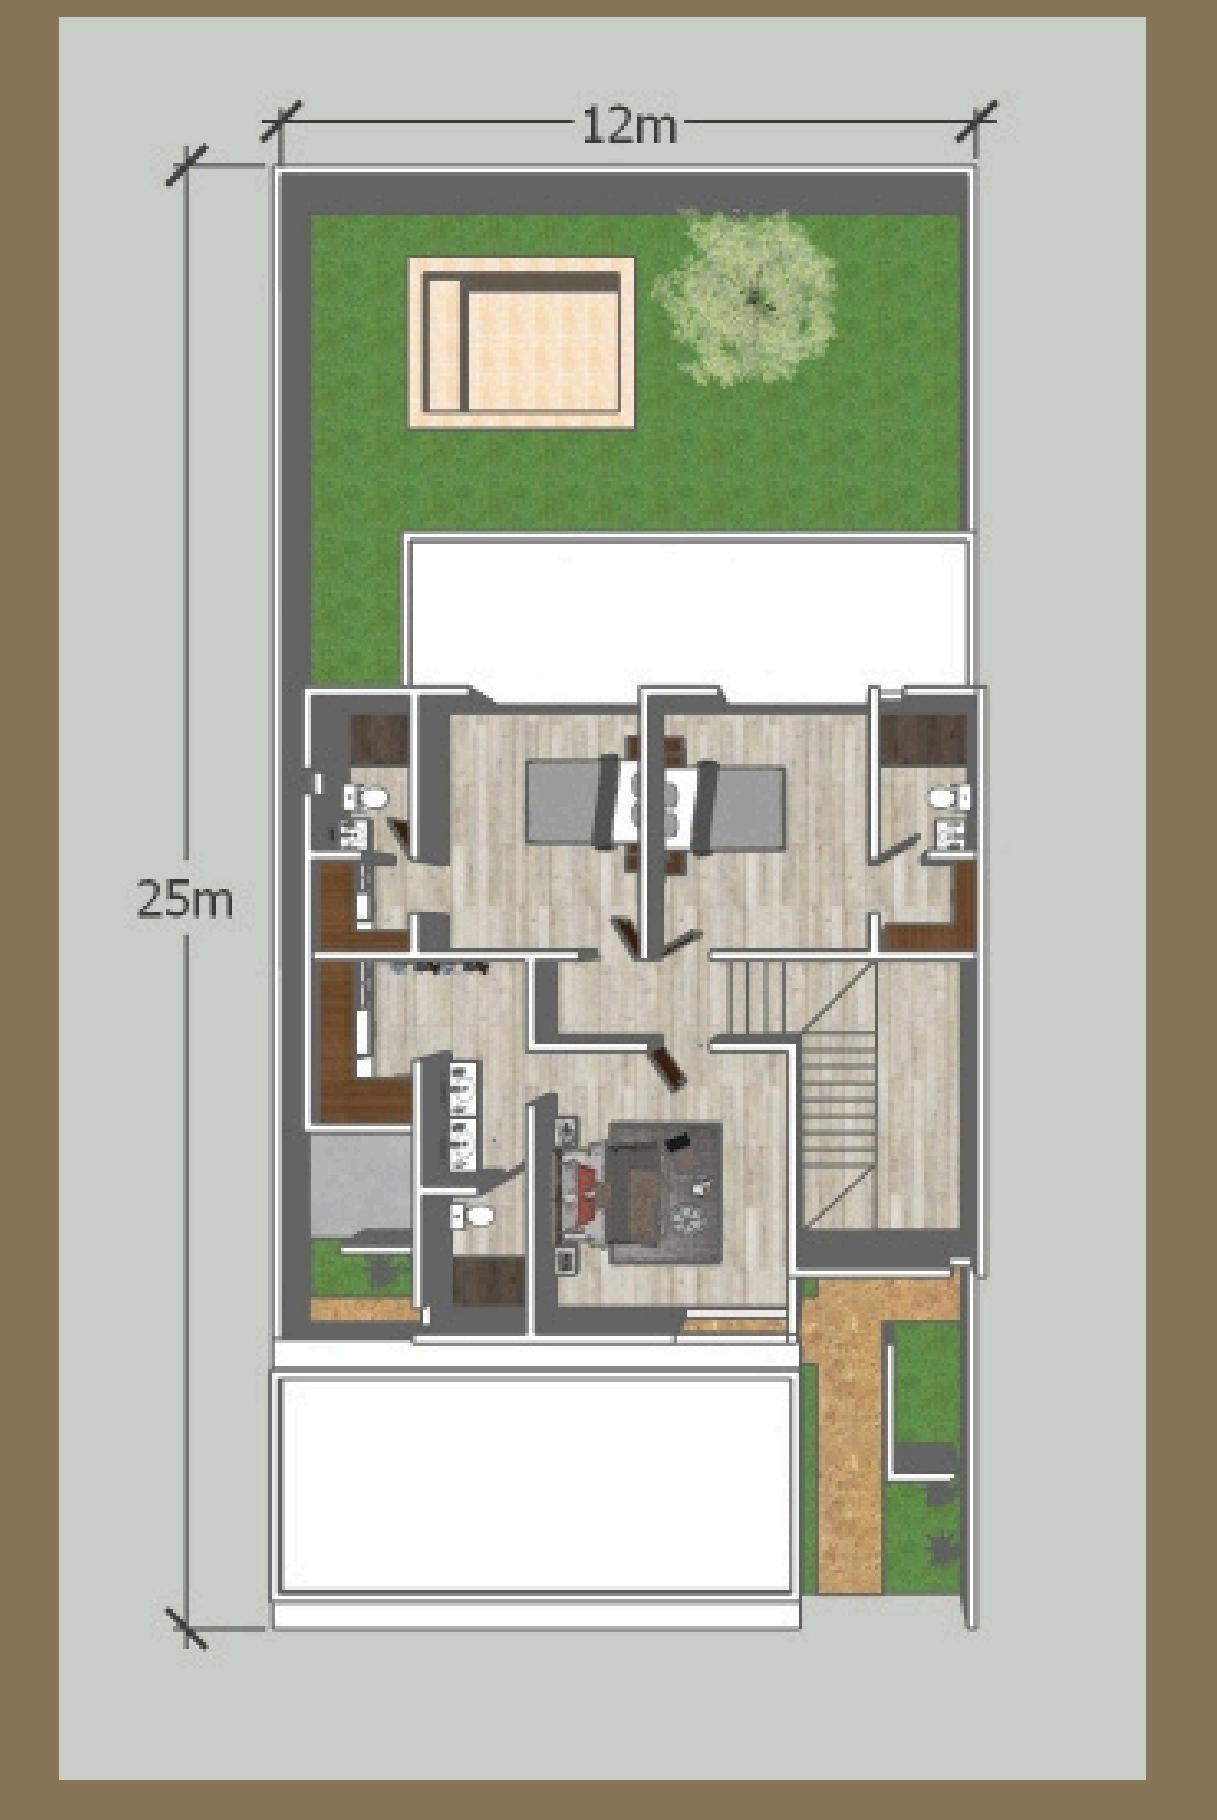

ATRIBUTOS ESPECIALES

- Acceso principal con diseño vestibulado y espejo de agua
- Terraza techada ideal para reuniones al aire libre
- Piscina privada
- Muro perimetral para mayor privacidad y seguridad
- Patio de servicio
- Cochera techada para 3 vehículos