


REPUBLICA DOMINICANA
MENSURA CATASTRAL

PARCELA NO. 31 MANZANA NO. 1404-1417 Ref.
SOLAR NO. 31 DEZ DTO. DE STO. DOMINGO
D. C. NO. 1 LUGAR: C. TRUJILLO
SECCION:
PROVINCIA DE
ANTIGUO D. C. NO. 1, PARCION R SUBDIVISION
RECLAMANTE: LA CIA. DE CONSTRUCCIONES
PROPIEDAD DE: OBTIENIA C. por R.
POR RESOLUCION DE FECHA: 19 de Oct de 1953
AREA = 700 m² ESCALA: 1 = 400
FECHA: 29 de Oct. de 1954 APROBADO
Director General
AGRI-MENSUR

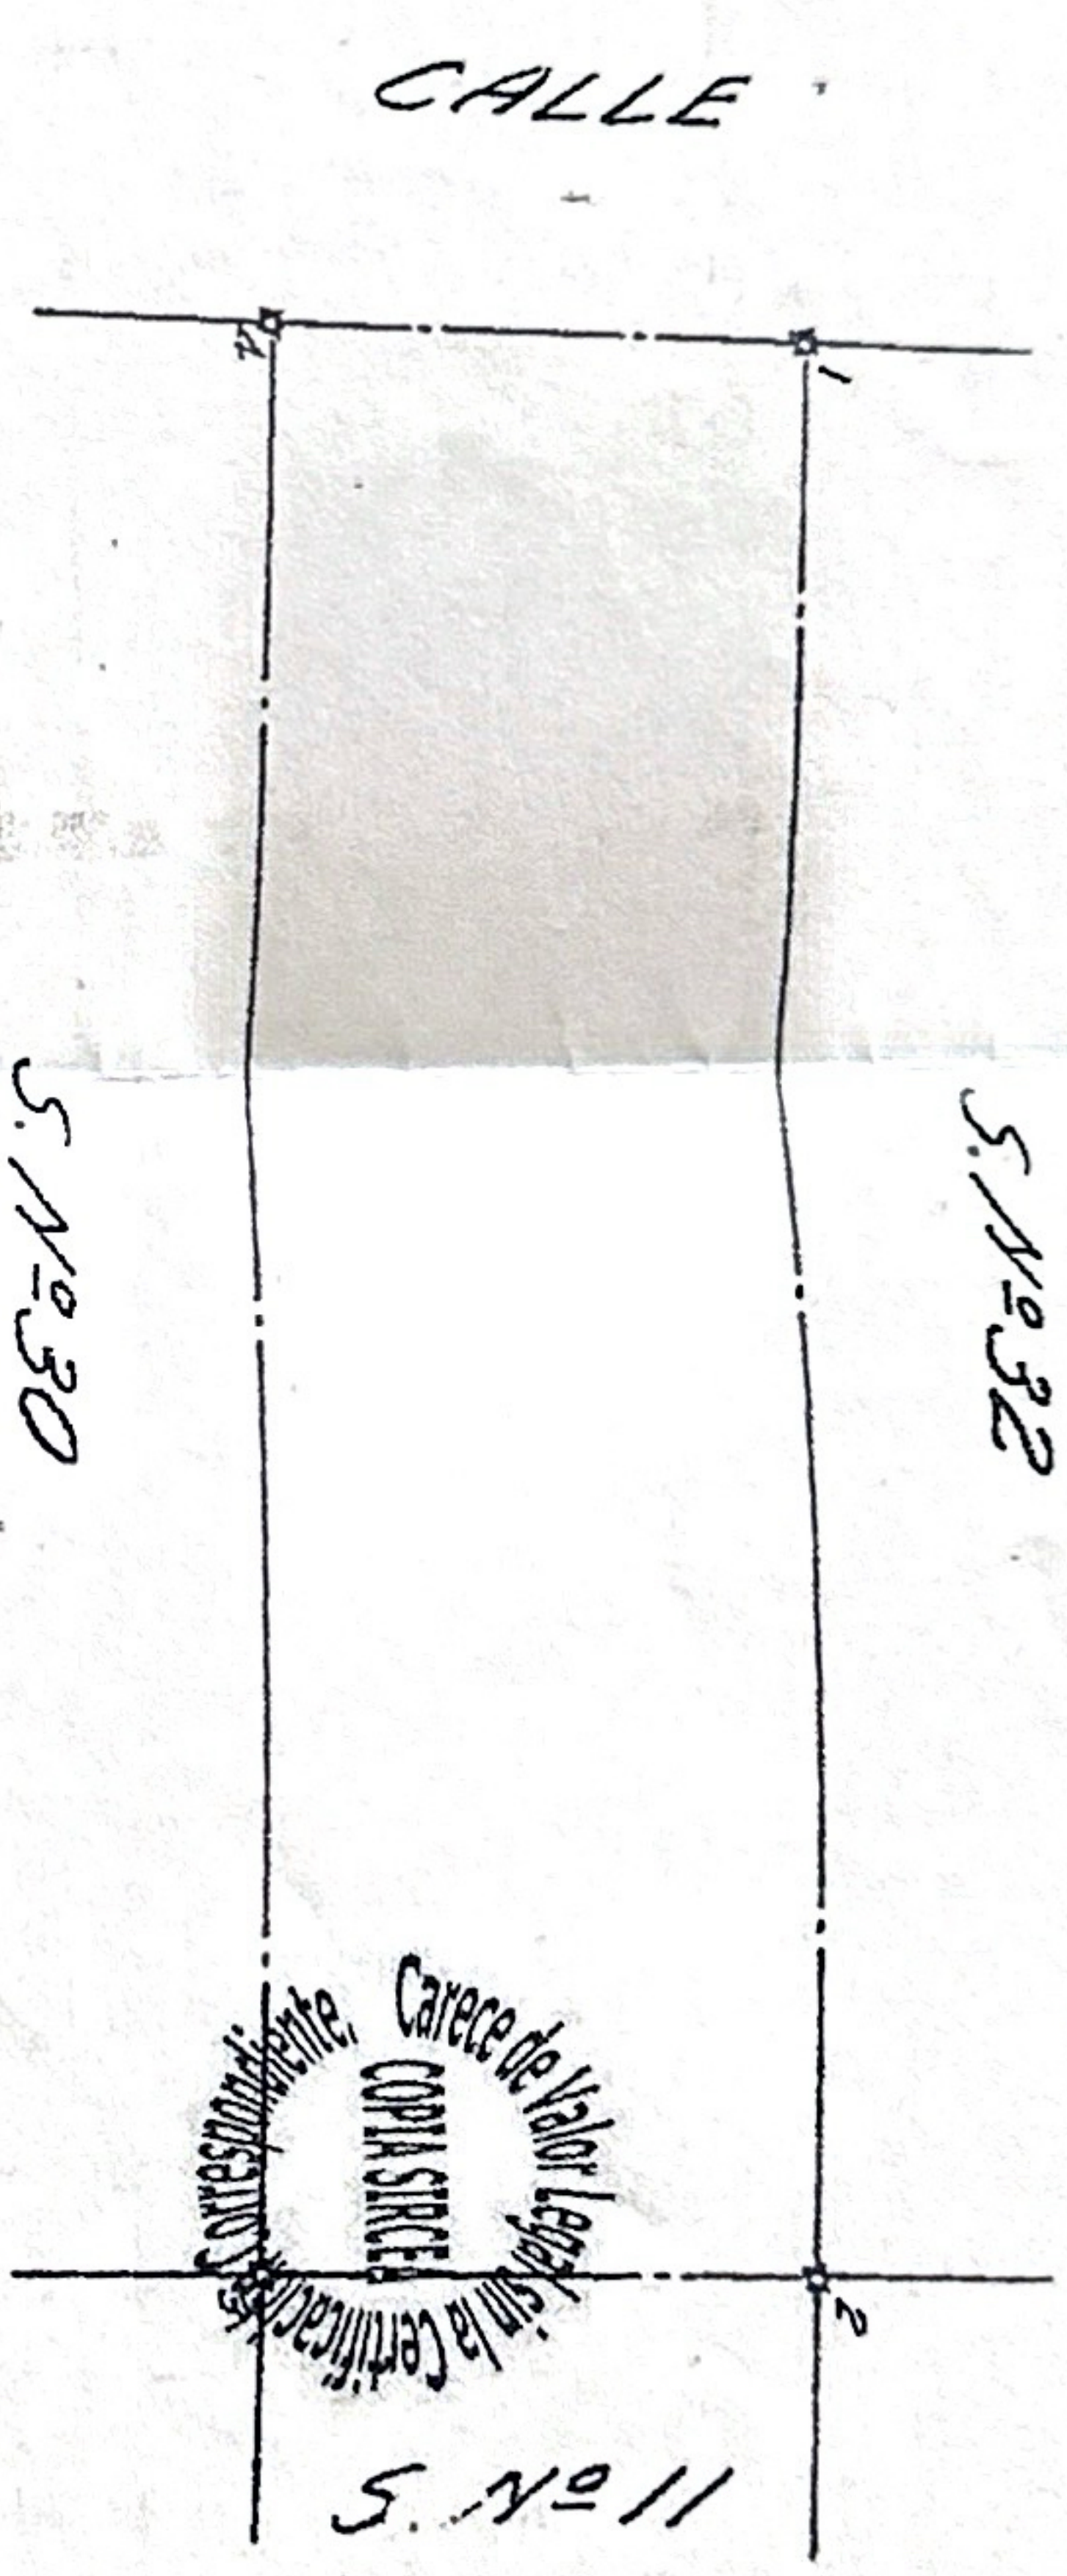

- 1. 585-37E-50.M
- 2. 504-23W-14.M
- 3. 185-37W-50.M
- 4. 104-23E-14.M

