


RUBI Piantini

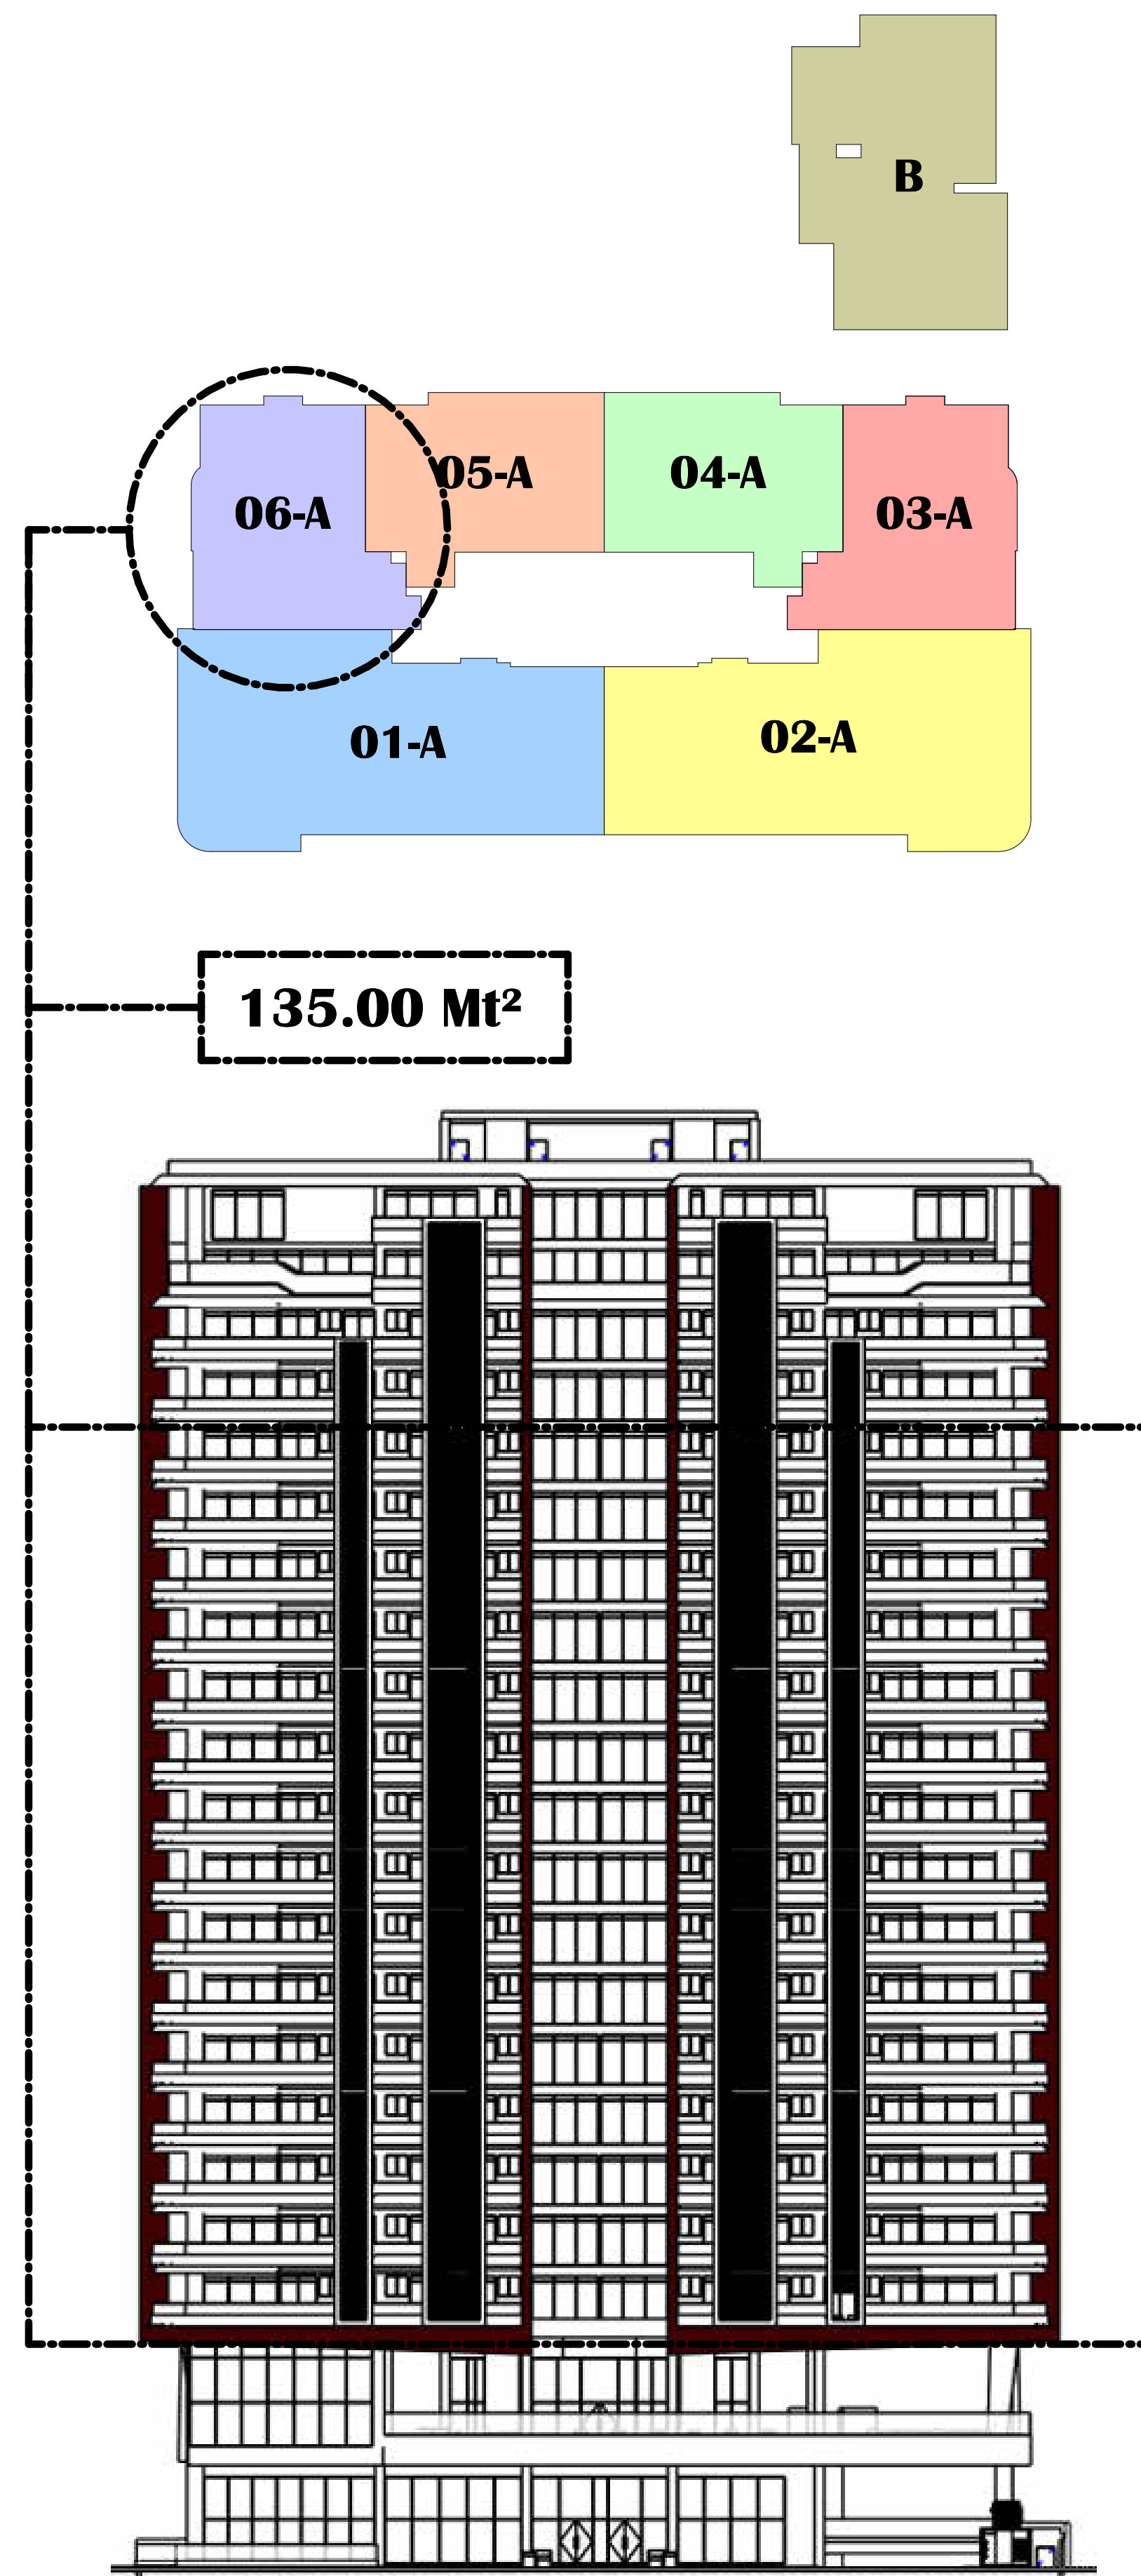

IMPORTANTE: 1. Todas las Dimensiones Emitidas son de muro a muro no a sus ejes y las terminaciones de los mismos pueden arrojar ligeras tolerancia a las medidas finales, las cuales están expresadas en Metro. 2. El Área suministrada es producto del límite sombreado con su color correspondiente y no incluye bolsillos de aires acondicionados, muros completos y muros medianero entre apartamentos. 3. Los Elementos Estructurales están indicado con Sombreado Oscuro (Muro/Columnas) y las Proyecciones de Vigas en línea Punteada.

APTO. 06-A