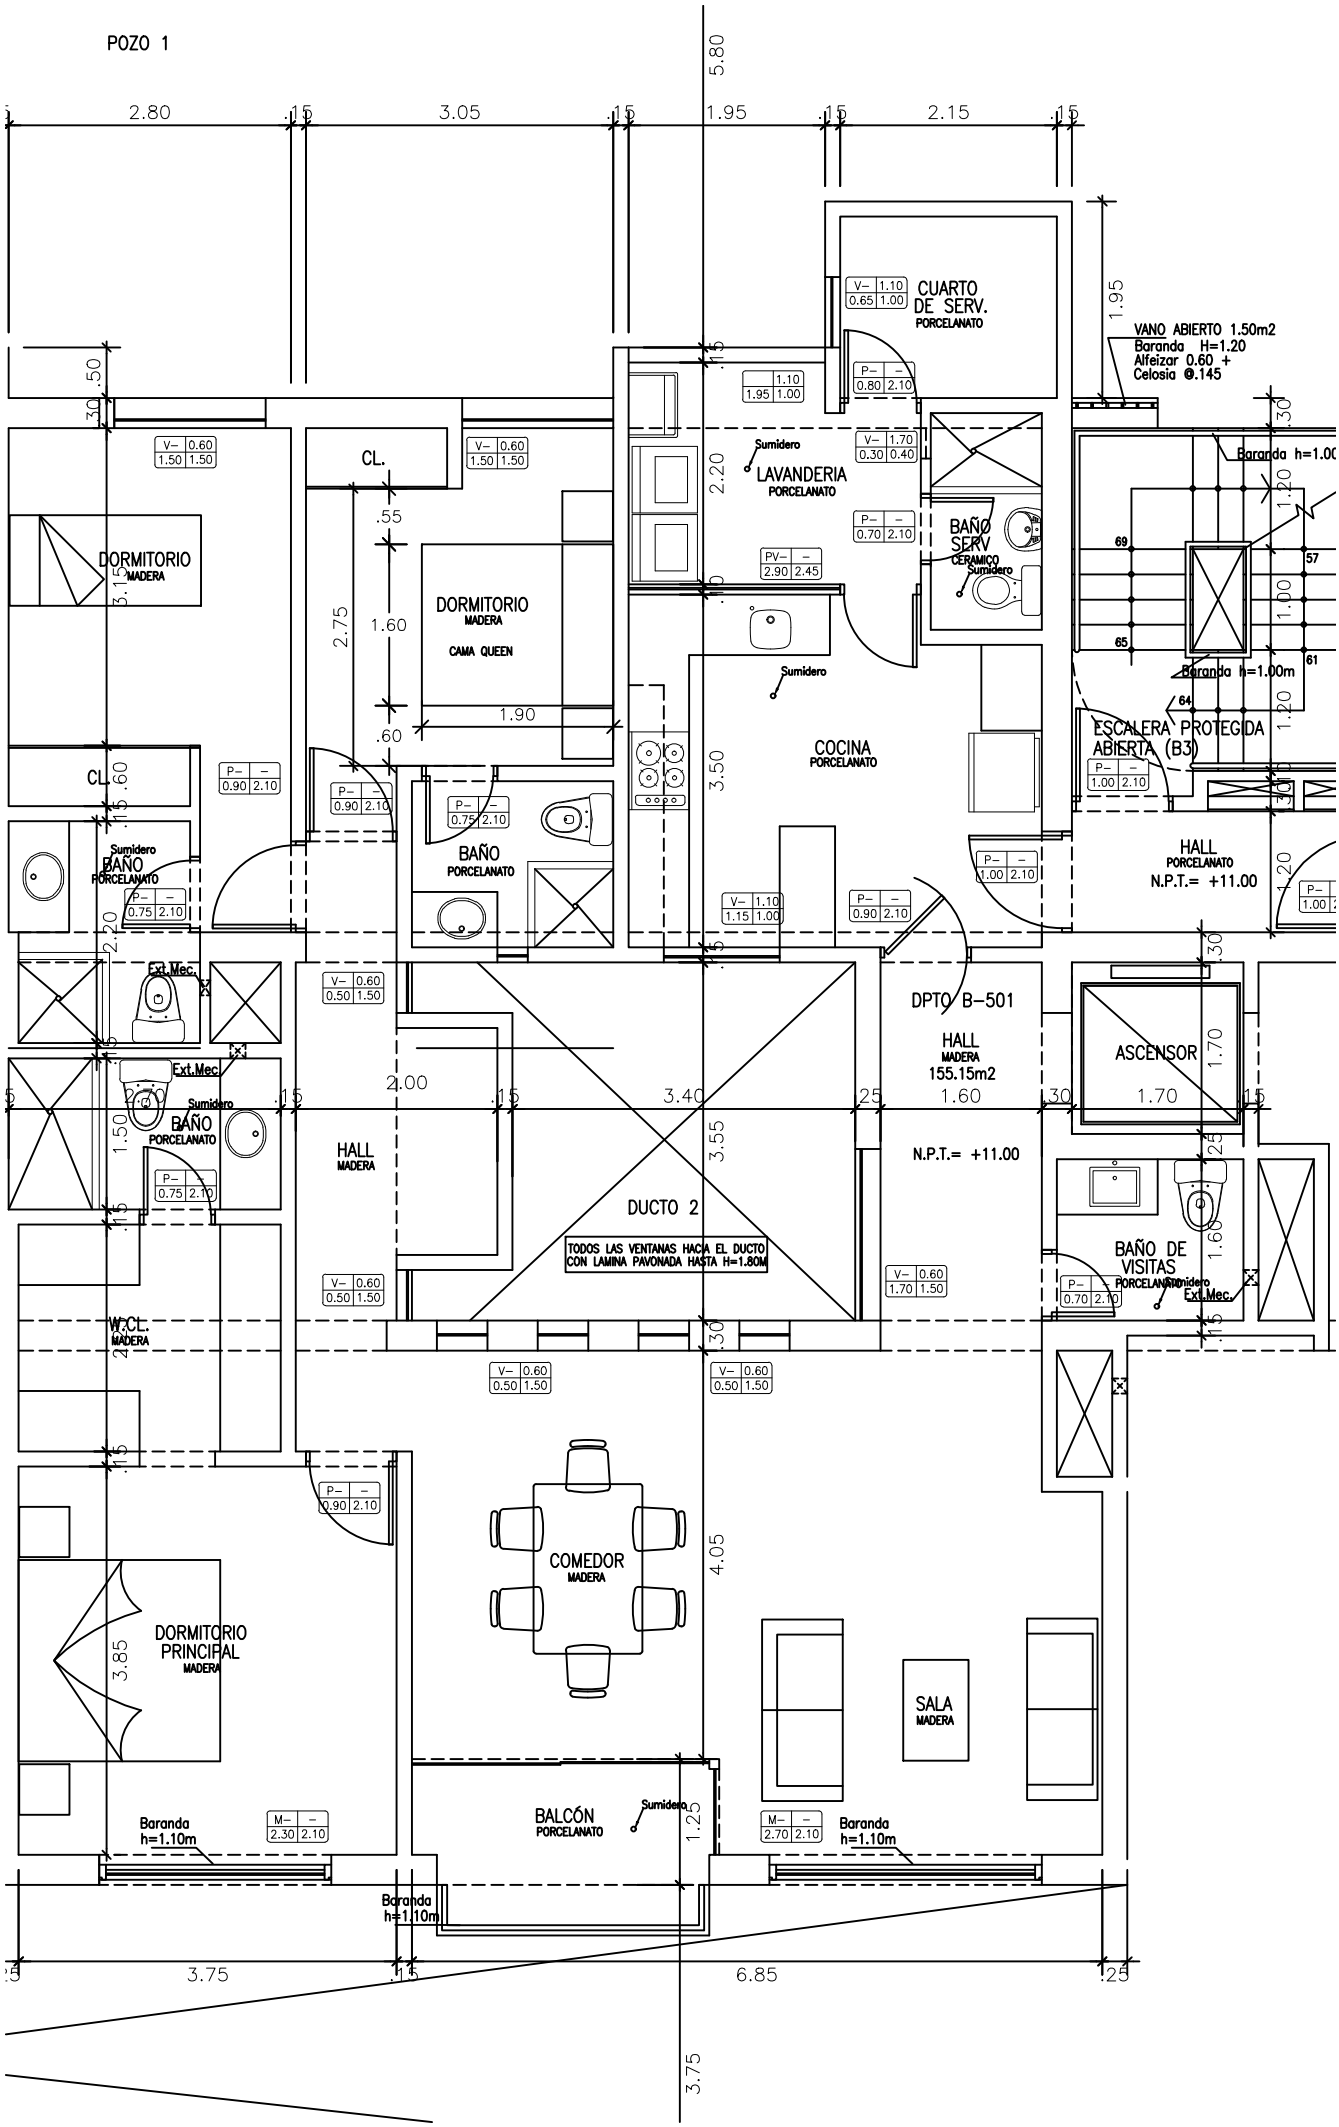
POZO 1
CUARTO DE SERV.
PORCELANATO
VANO ABIERTO 1.50m2
Baranda H=1.20
Alfeizar 0.60 +
Celosia Ø.145
LAVANDERIA
PORCELANATO
Sumidero
BAÑO SERV
CERAMICO
DORMITORIO
MADERA
CL.
DORMITORIO
MADERA
CAMA QUEEN
COCINA
PORCELANATO
Baranda h=1.00m
ESCALERA PROTEGIDA ABIERTA (B3)
HALL
PORCELANATO
N.P.T.= +11.00
BAÑO
PORCELANATO
Ext.Mec.
DPTO B-501
HALL
MADERA
155.15m2
ASCENSOR
HALL
MADERA
DUCTO 2
TODOS LAS VENTANAS HACIA EL DUCTO CON LAMINA PAVONADA HASTA H=1.80M
BAÑO DE VISITAS
PORCELANATO
W.C.L.
MADERA
COMEDOR
MADERA
DORMITORIO PRINCIPAL
MADERA
SALA
MADERA
BALCÓN
PORCELANATO
Baranda h=1.10m
2.80
3.05
1.95
2.15
5.80
3.75
6.85
3.75