


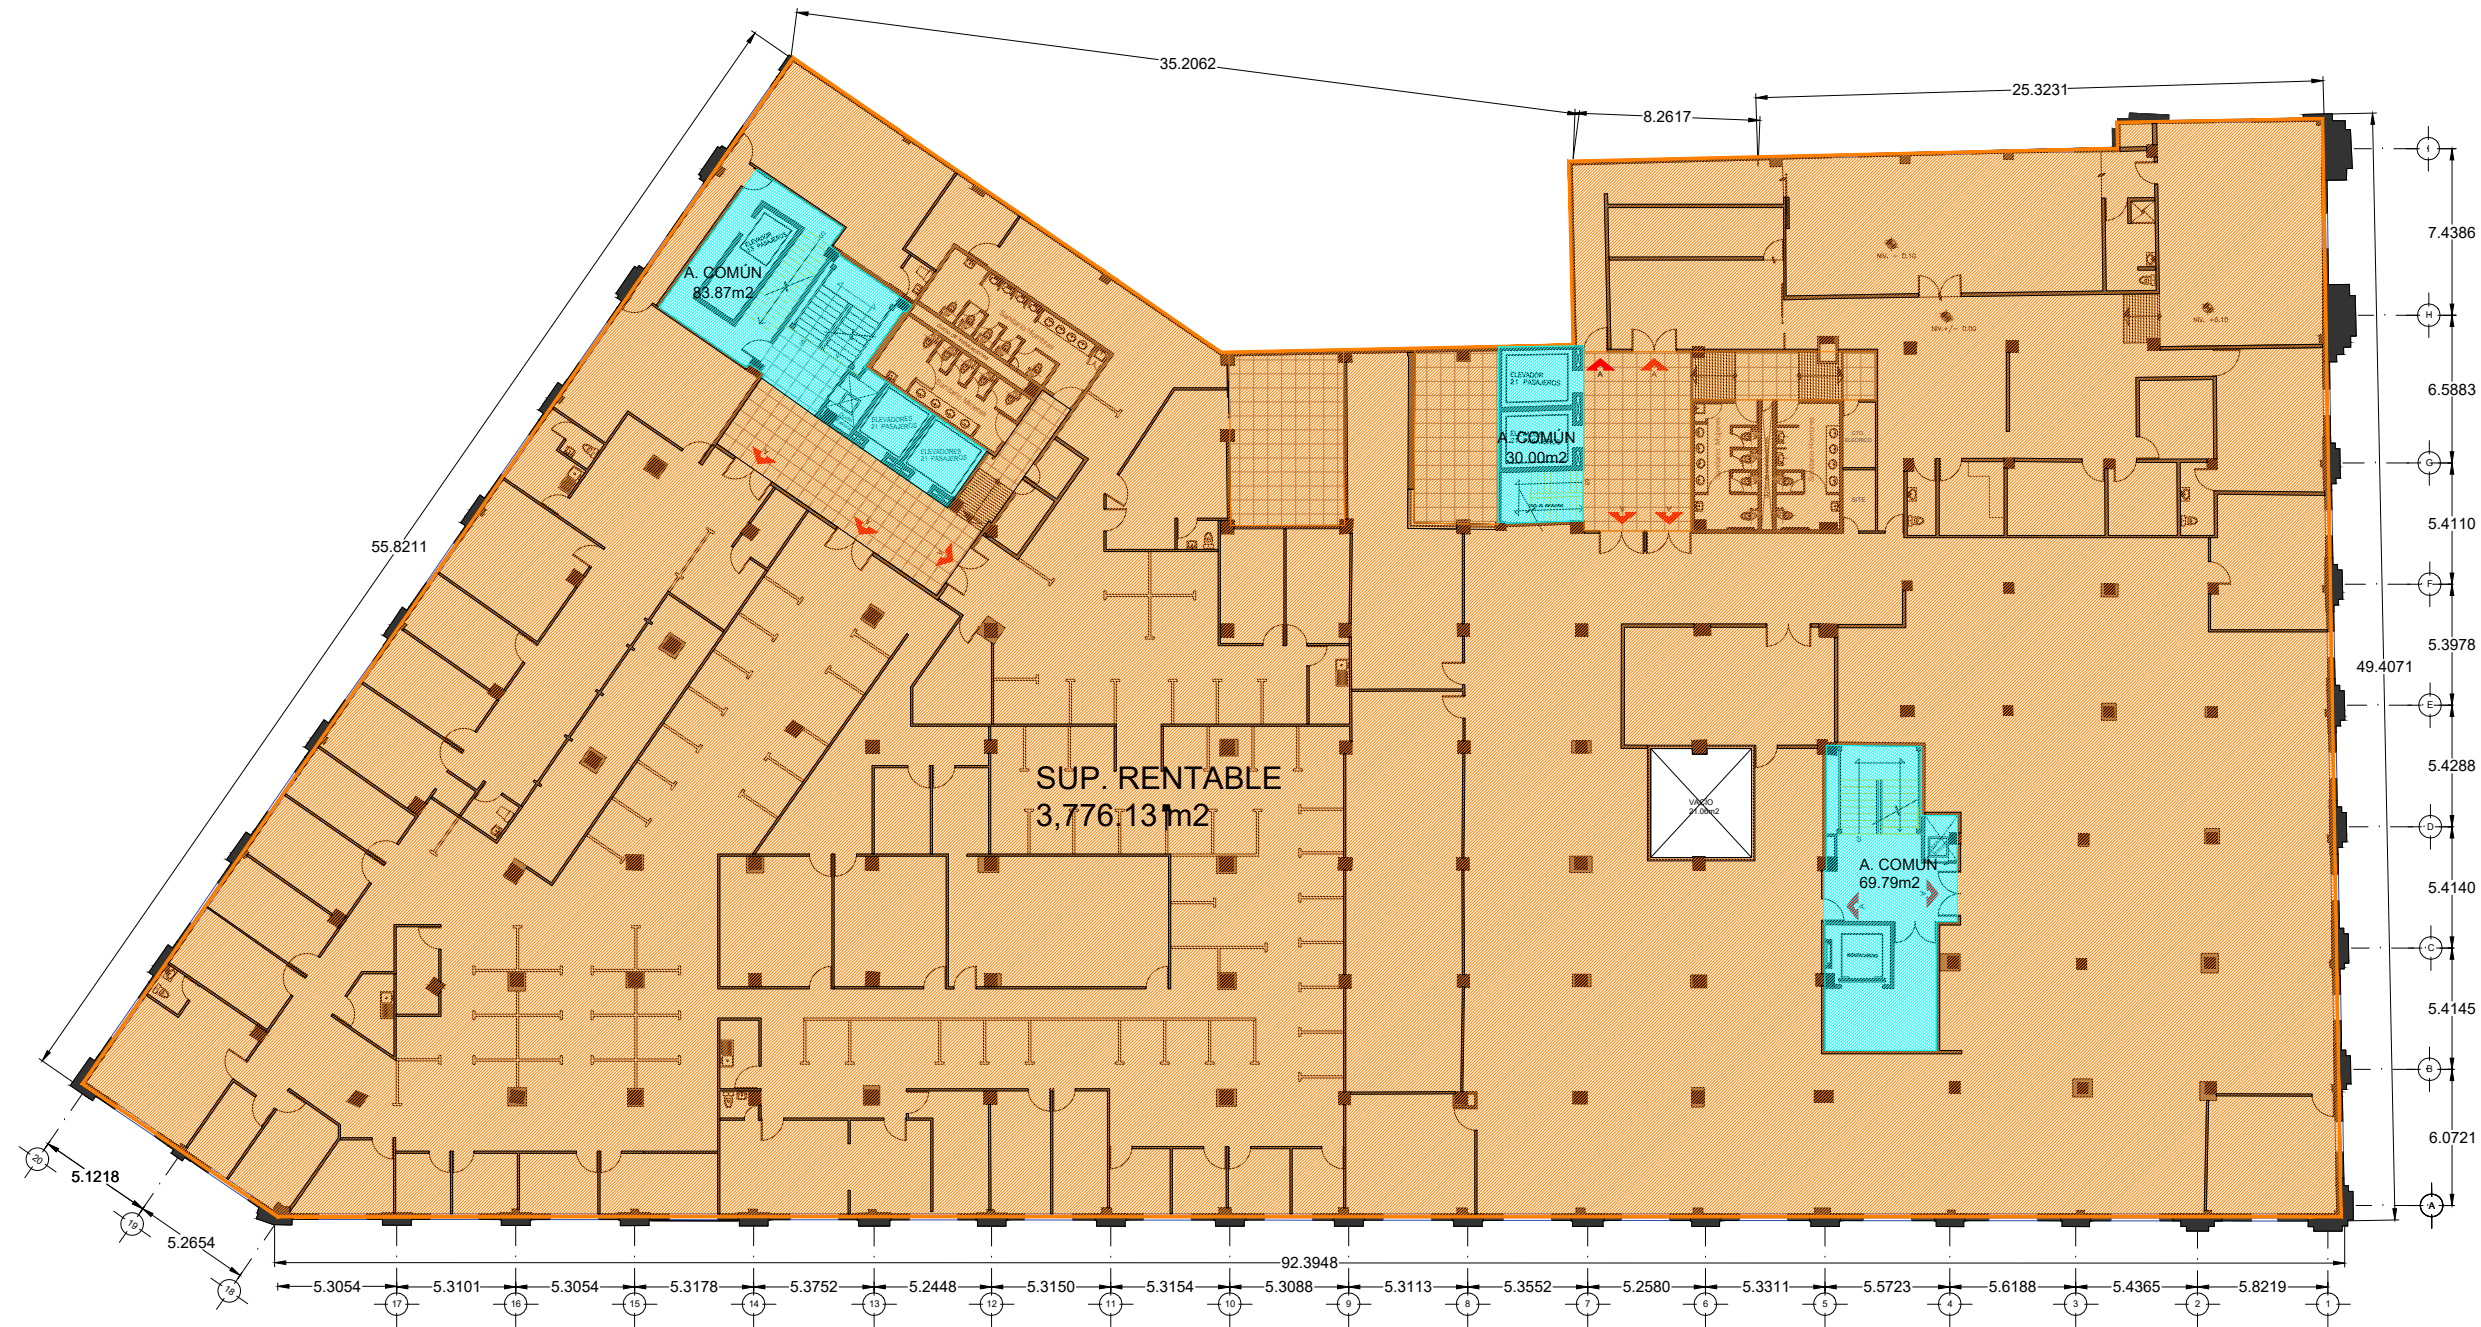

SEGUNDO NIVEL


SIMBOLOGÍA

	SUP. RENTABLE:	3,776.13m ²
	SUP. AREA COMÚN:	183.66m ²

NOTAS GENERALES

CROQUIS DE LOCALIZACIÓN:

NORTE

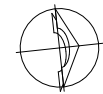

OBRA: TLAXCOAQUE	
UBICACIÓN: TLAXCOAQUE No. 8 COL. OBRERA ALCALDÍA CUAUHEMOC, CIUDAD DE MÉXICO.	
PROPIETARIO:	
PROYECTO: ARQUITECTÓNICO	
PLANO: SEGUNDO NIVEL	CLAVE: A-2N
ESCALA GRÁFICA: 1:00 5:00 10:00 15:00	FECHA: ENERO-2024 ESCALA: S/E ACOT: METROS