


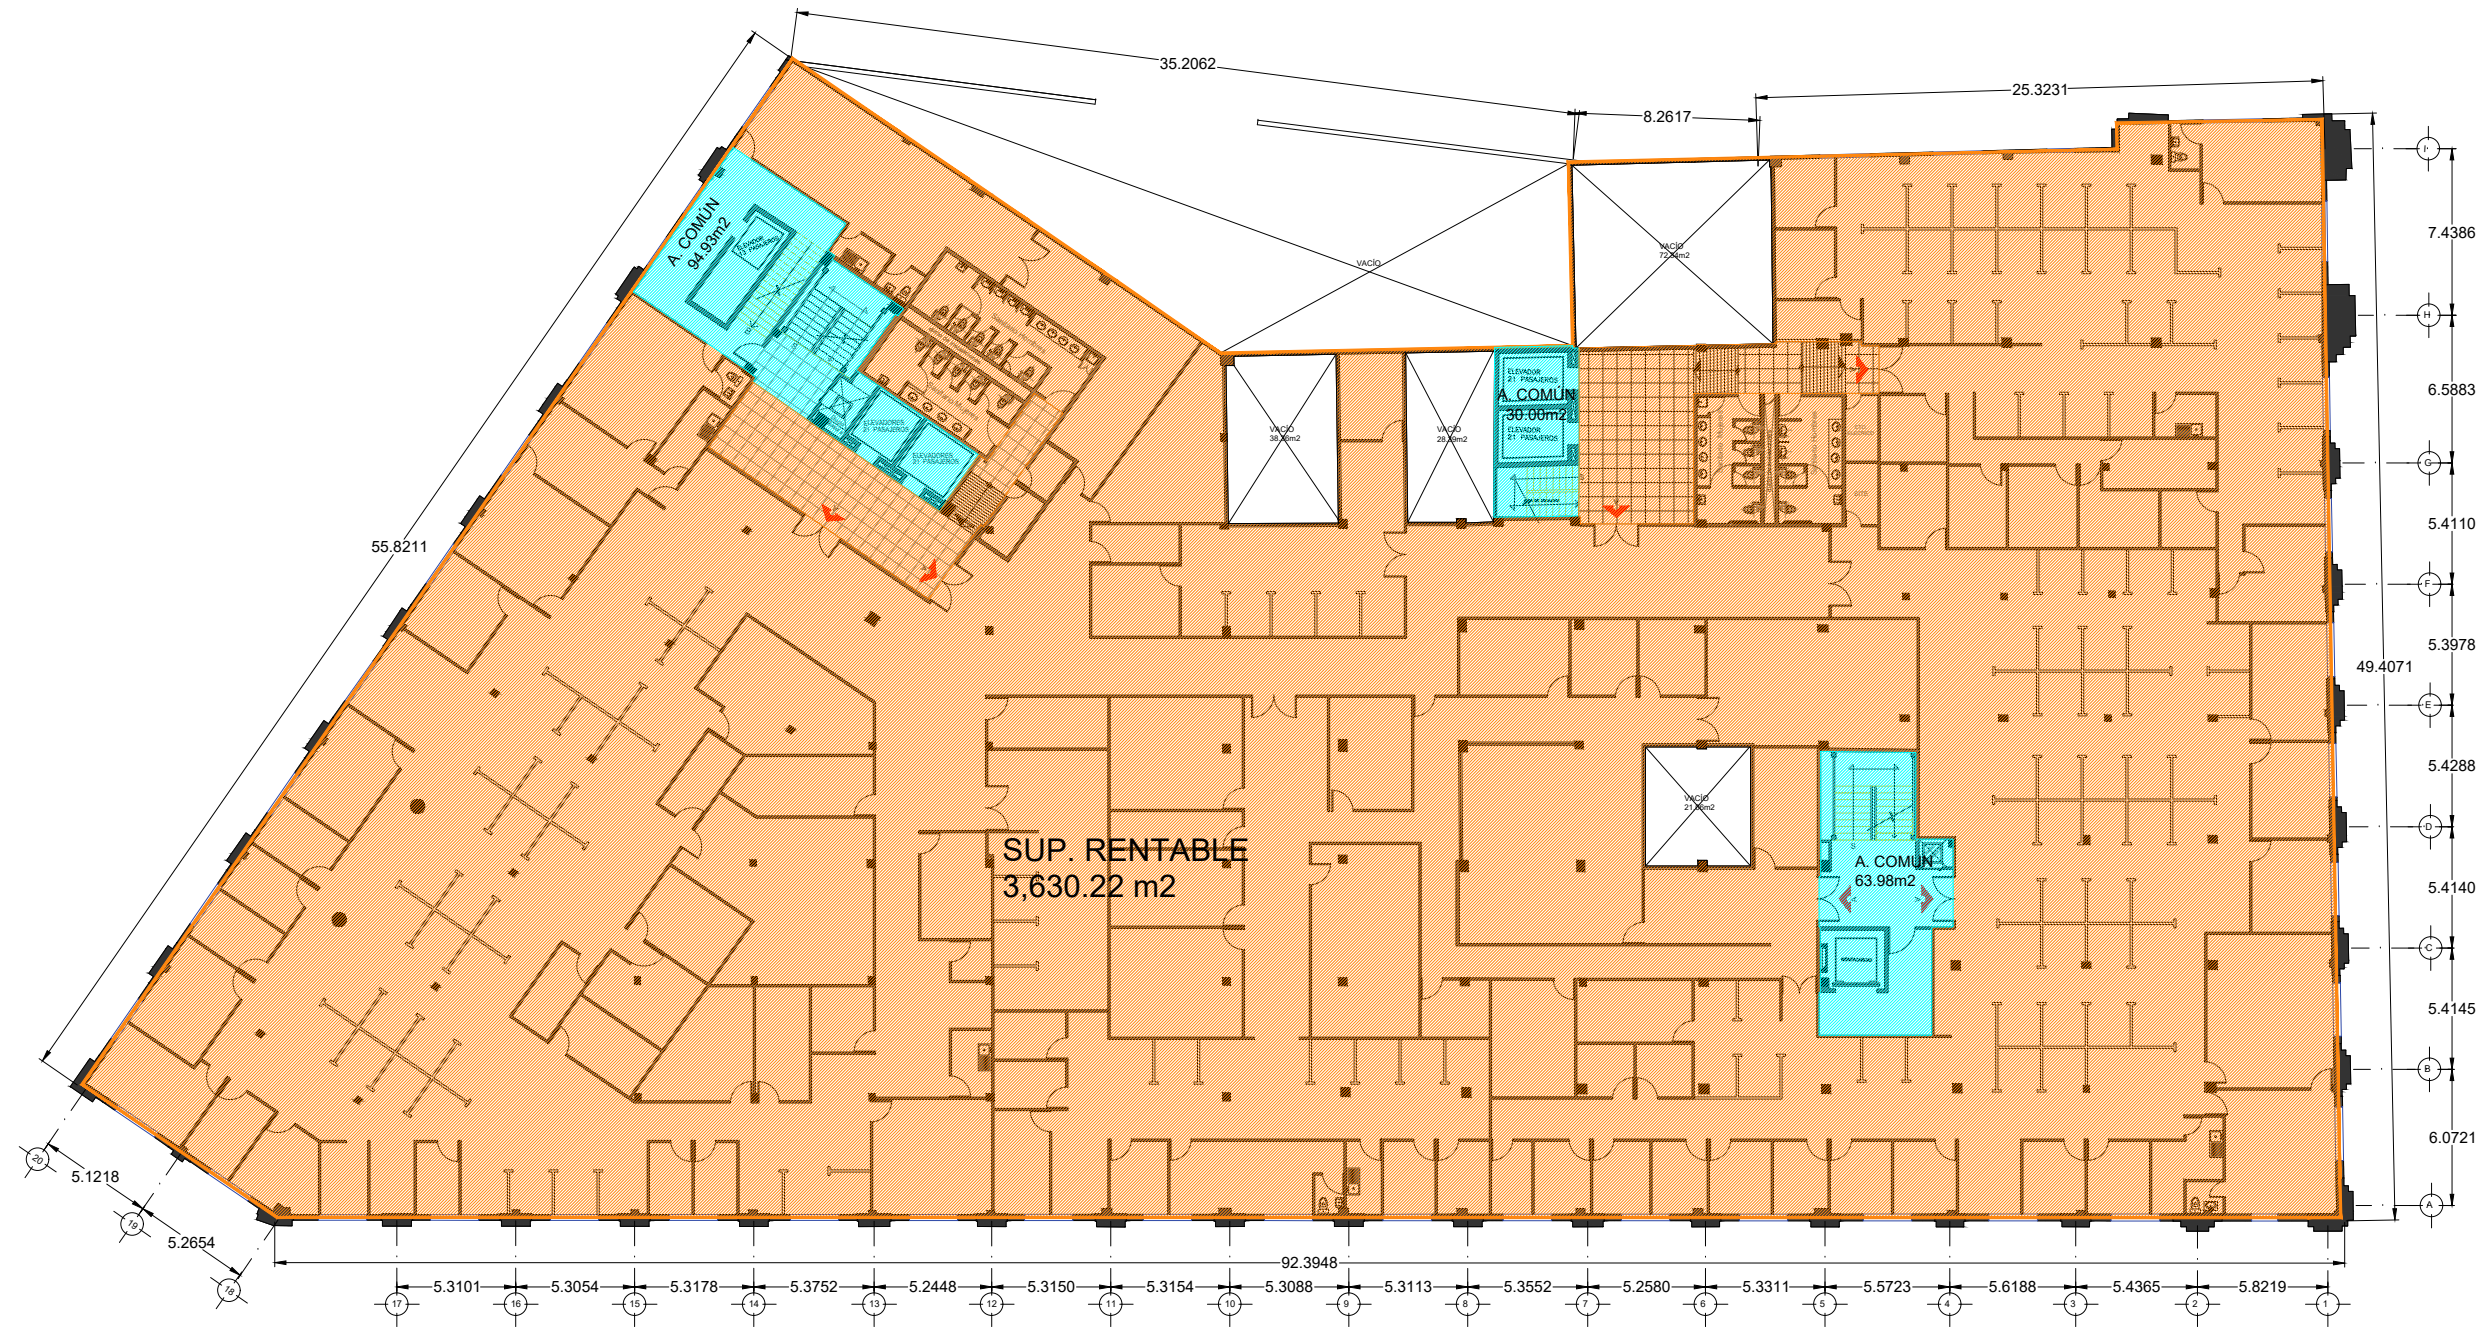

SEXTO NIVEL


SIMBOLOGÍA

	SUP. TOTAL:	3,630.22 m ²
	SUP. AREA COMÚN:	188.91 m ²

NOTAS GENERALES

CROQUIS DE LOCALIZACIÓN:

NORTE

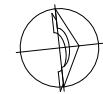

OBRA:	TLAXCOAQUE		
UBICACIÓN:	TLAXCOAQUE No. 8 COL. OBRERA ALCALDÍA CUAUHEMOC, CIUDAD DE MÉXICO.		
PROPIETARIO:			
PROYECTO:	ARQUITECTÓNICO		
PLANO:	SEXTO NIVEL	CLAVE:	A-6N
ESCALA GRÁFICA:			FECHA: ENERO-2024 ESCALA: S/E ACOT: METROS