

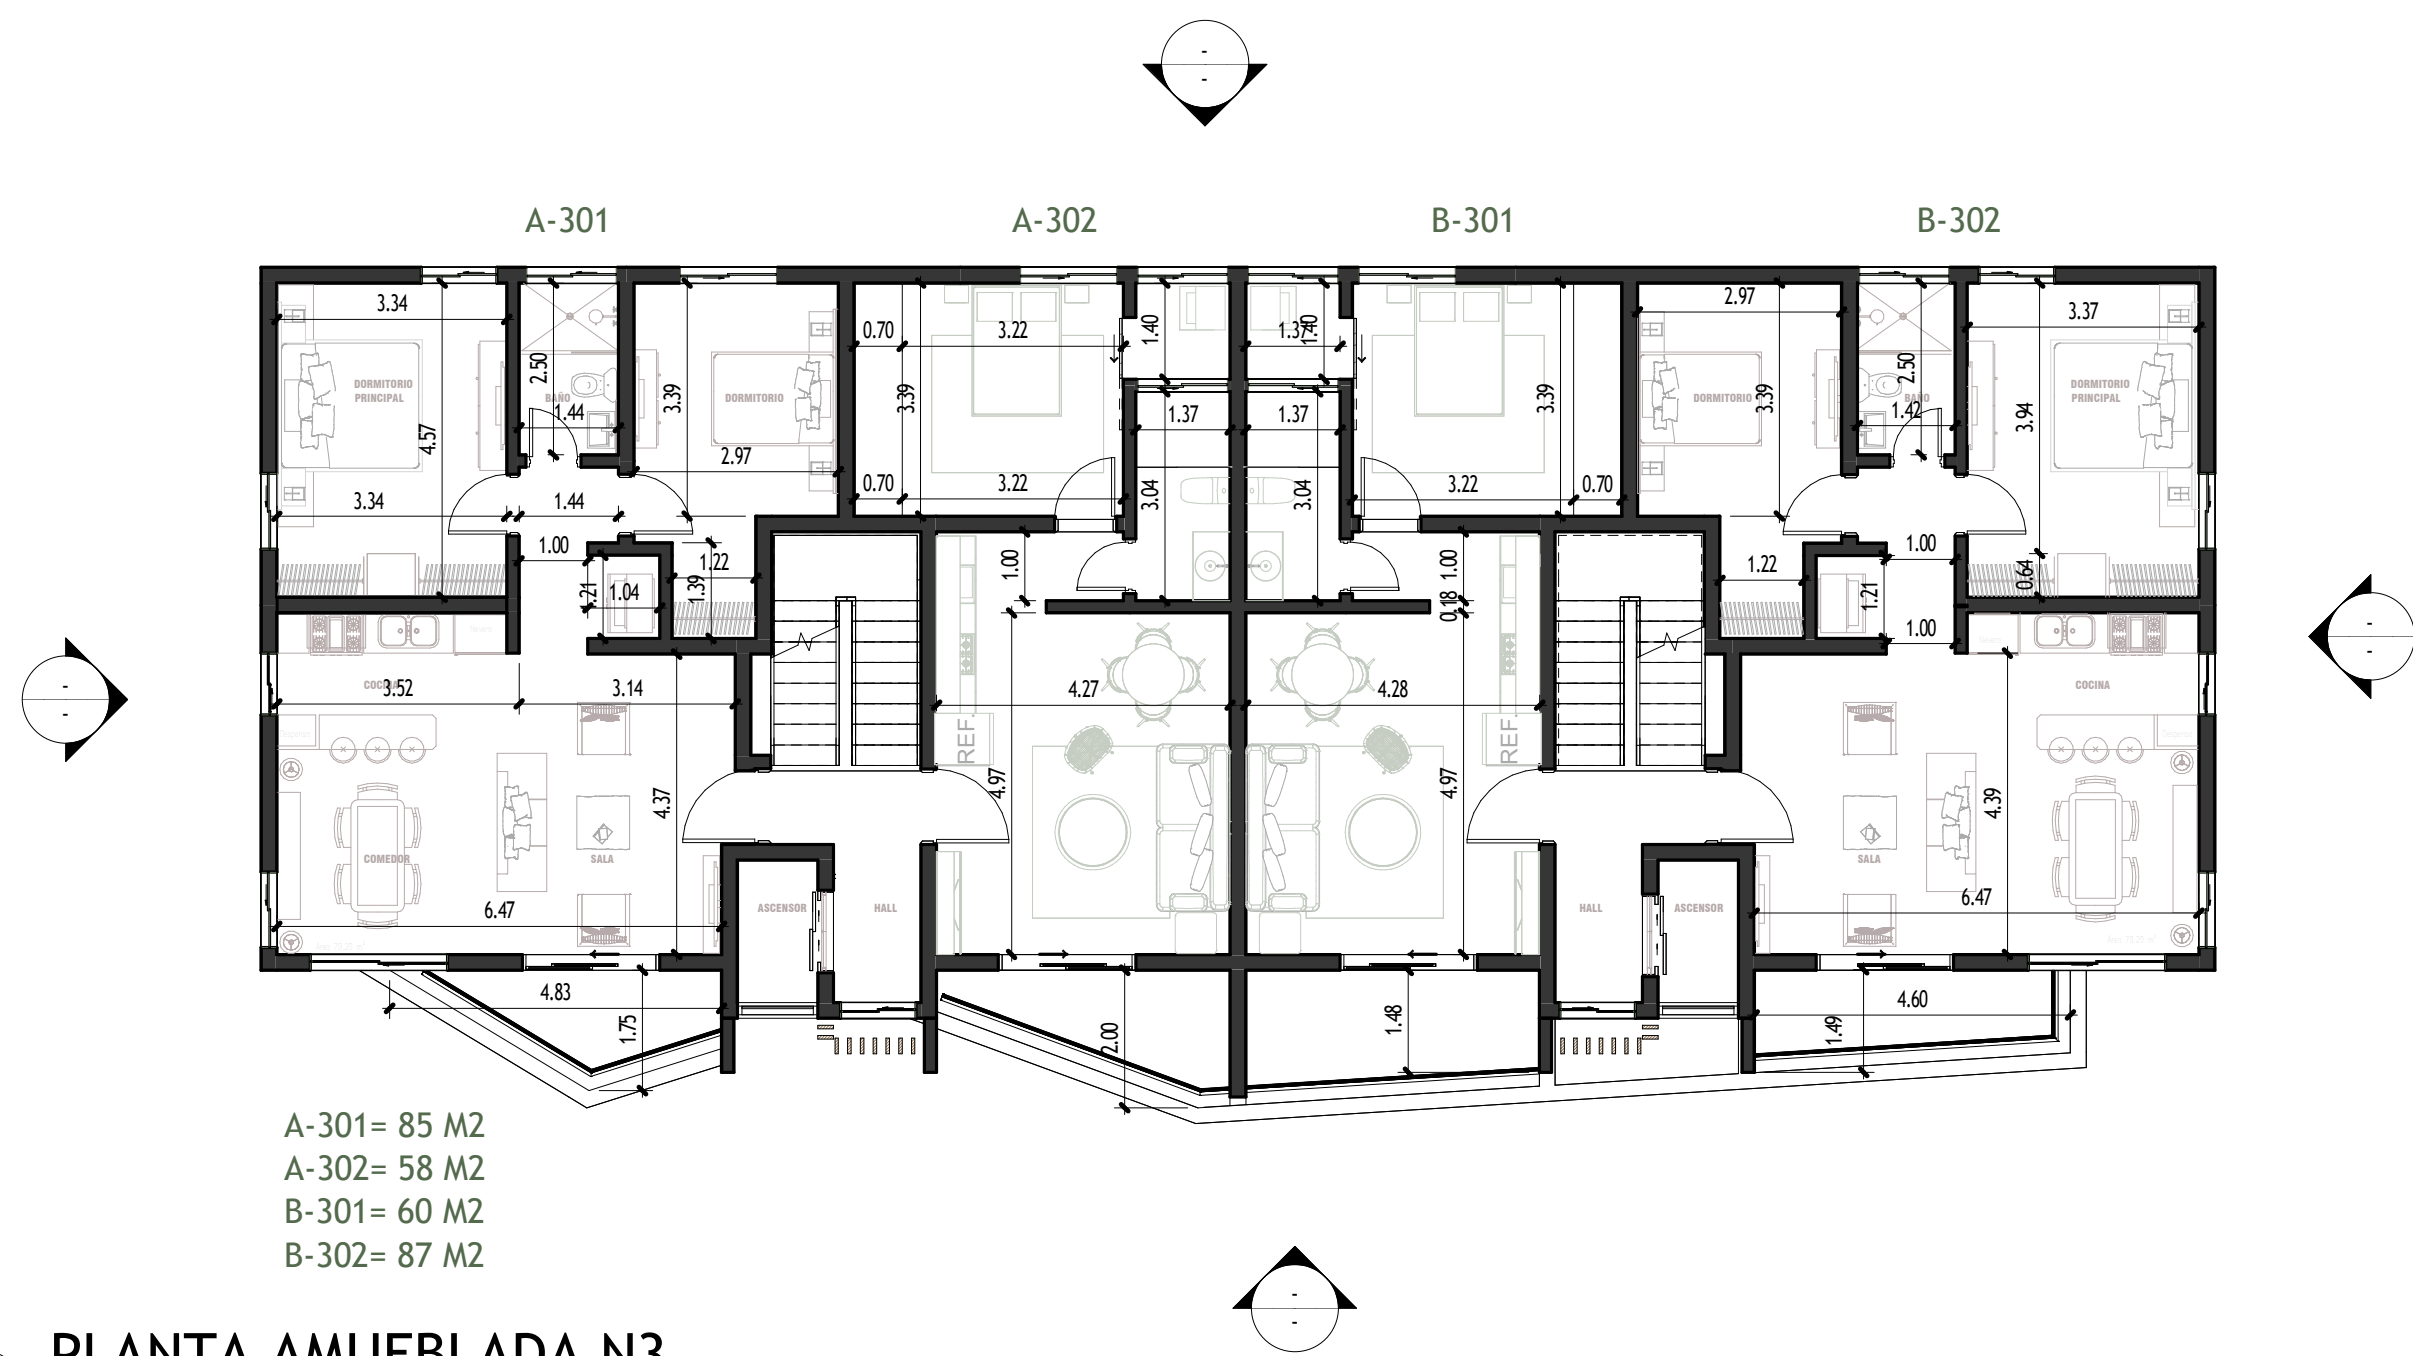


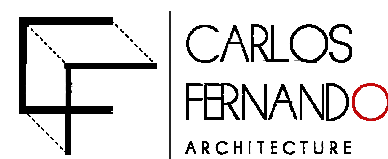

1 PLANTA AMUEBLADA N3  
1 : 100

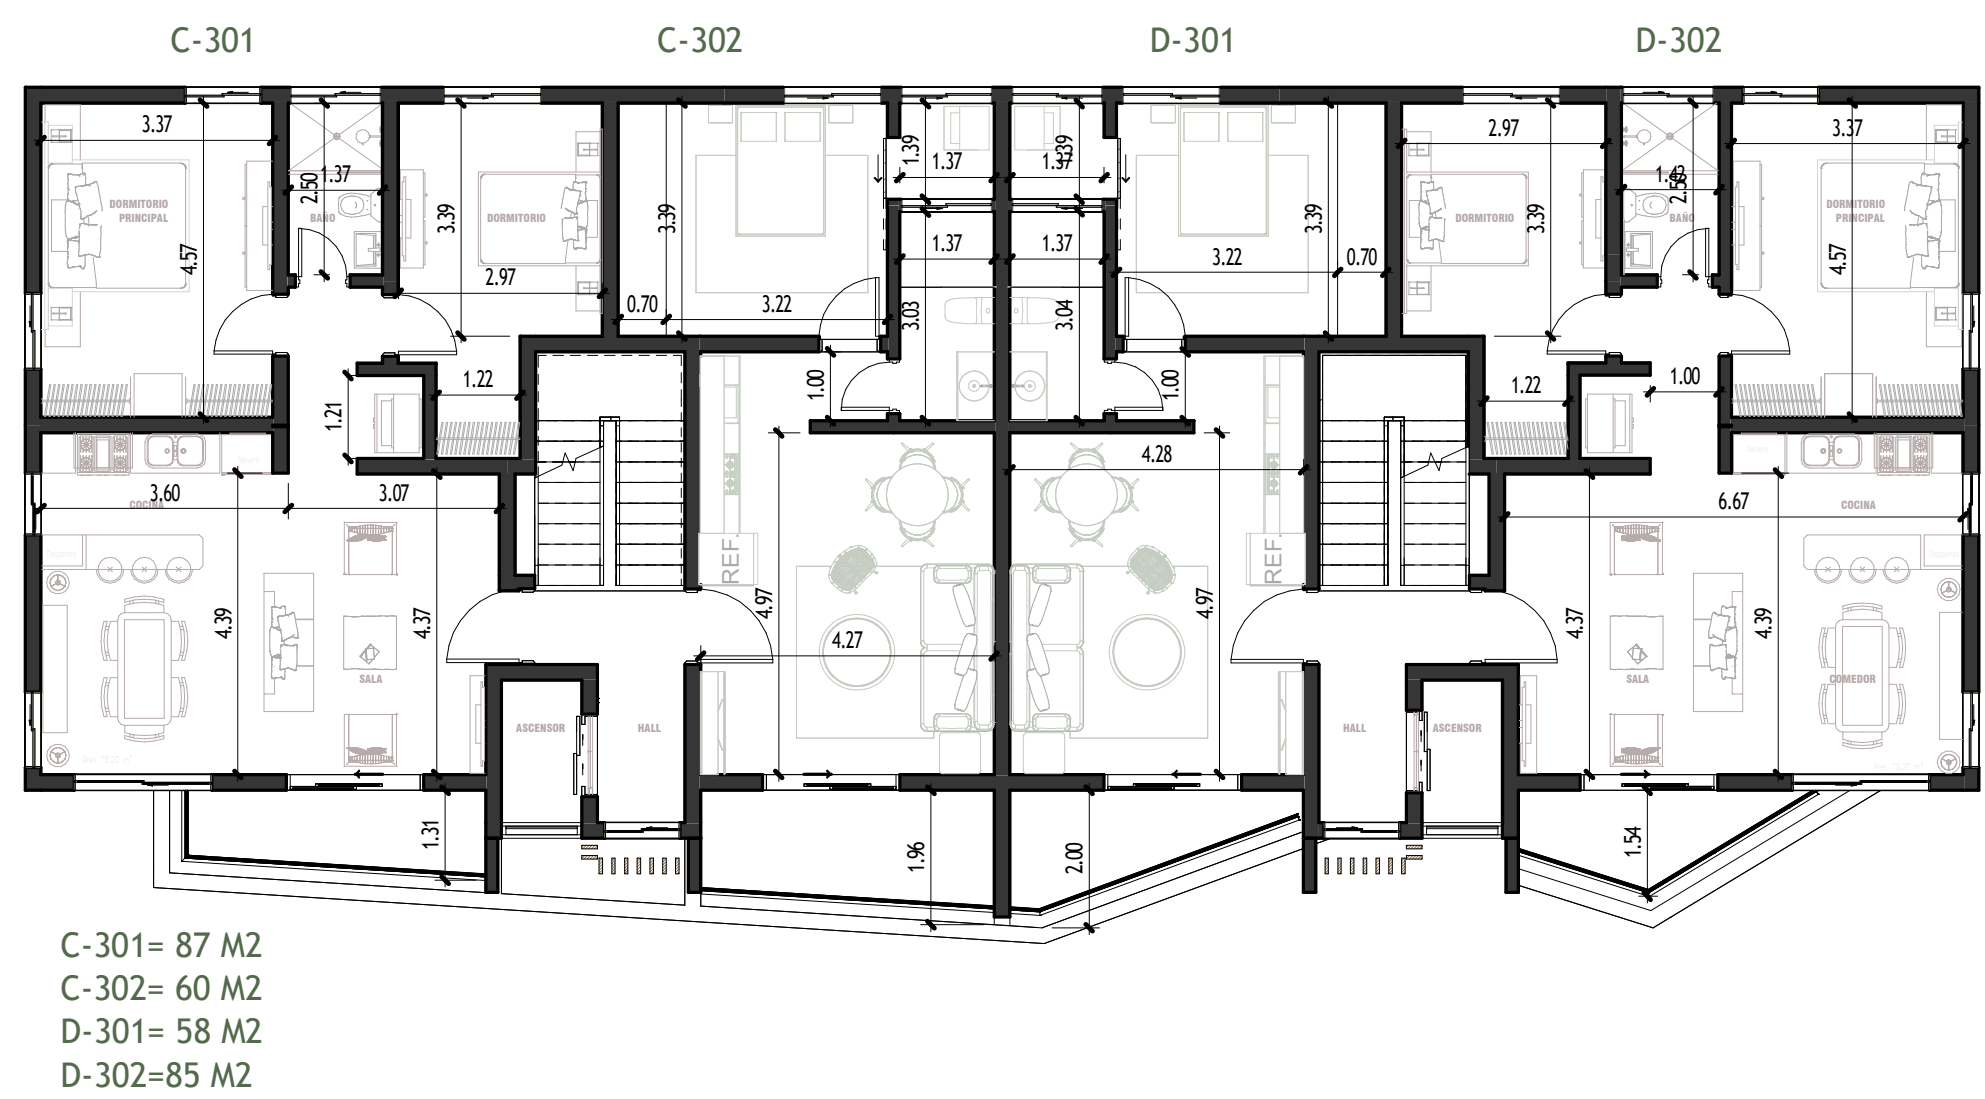

ARQ. CARLOS FERNANDO

TITULO

Nombre del Proyecto

BLOQUES DE APARTAMENTOS  
BAYAHIBE  
LA ROMANA  
REPUBLICA DOMINICANA.

PROPIETARIOS  
BLOOD BROTHERS CONSTRUCTORA


Dibujo por: Arq. Carlos Fernando

FECHA 08/ 05/ 2025

Diseño Estructural ...


Firmas



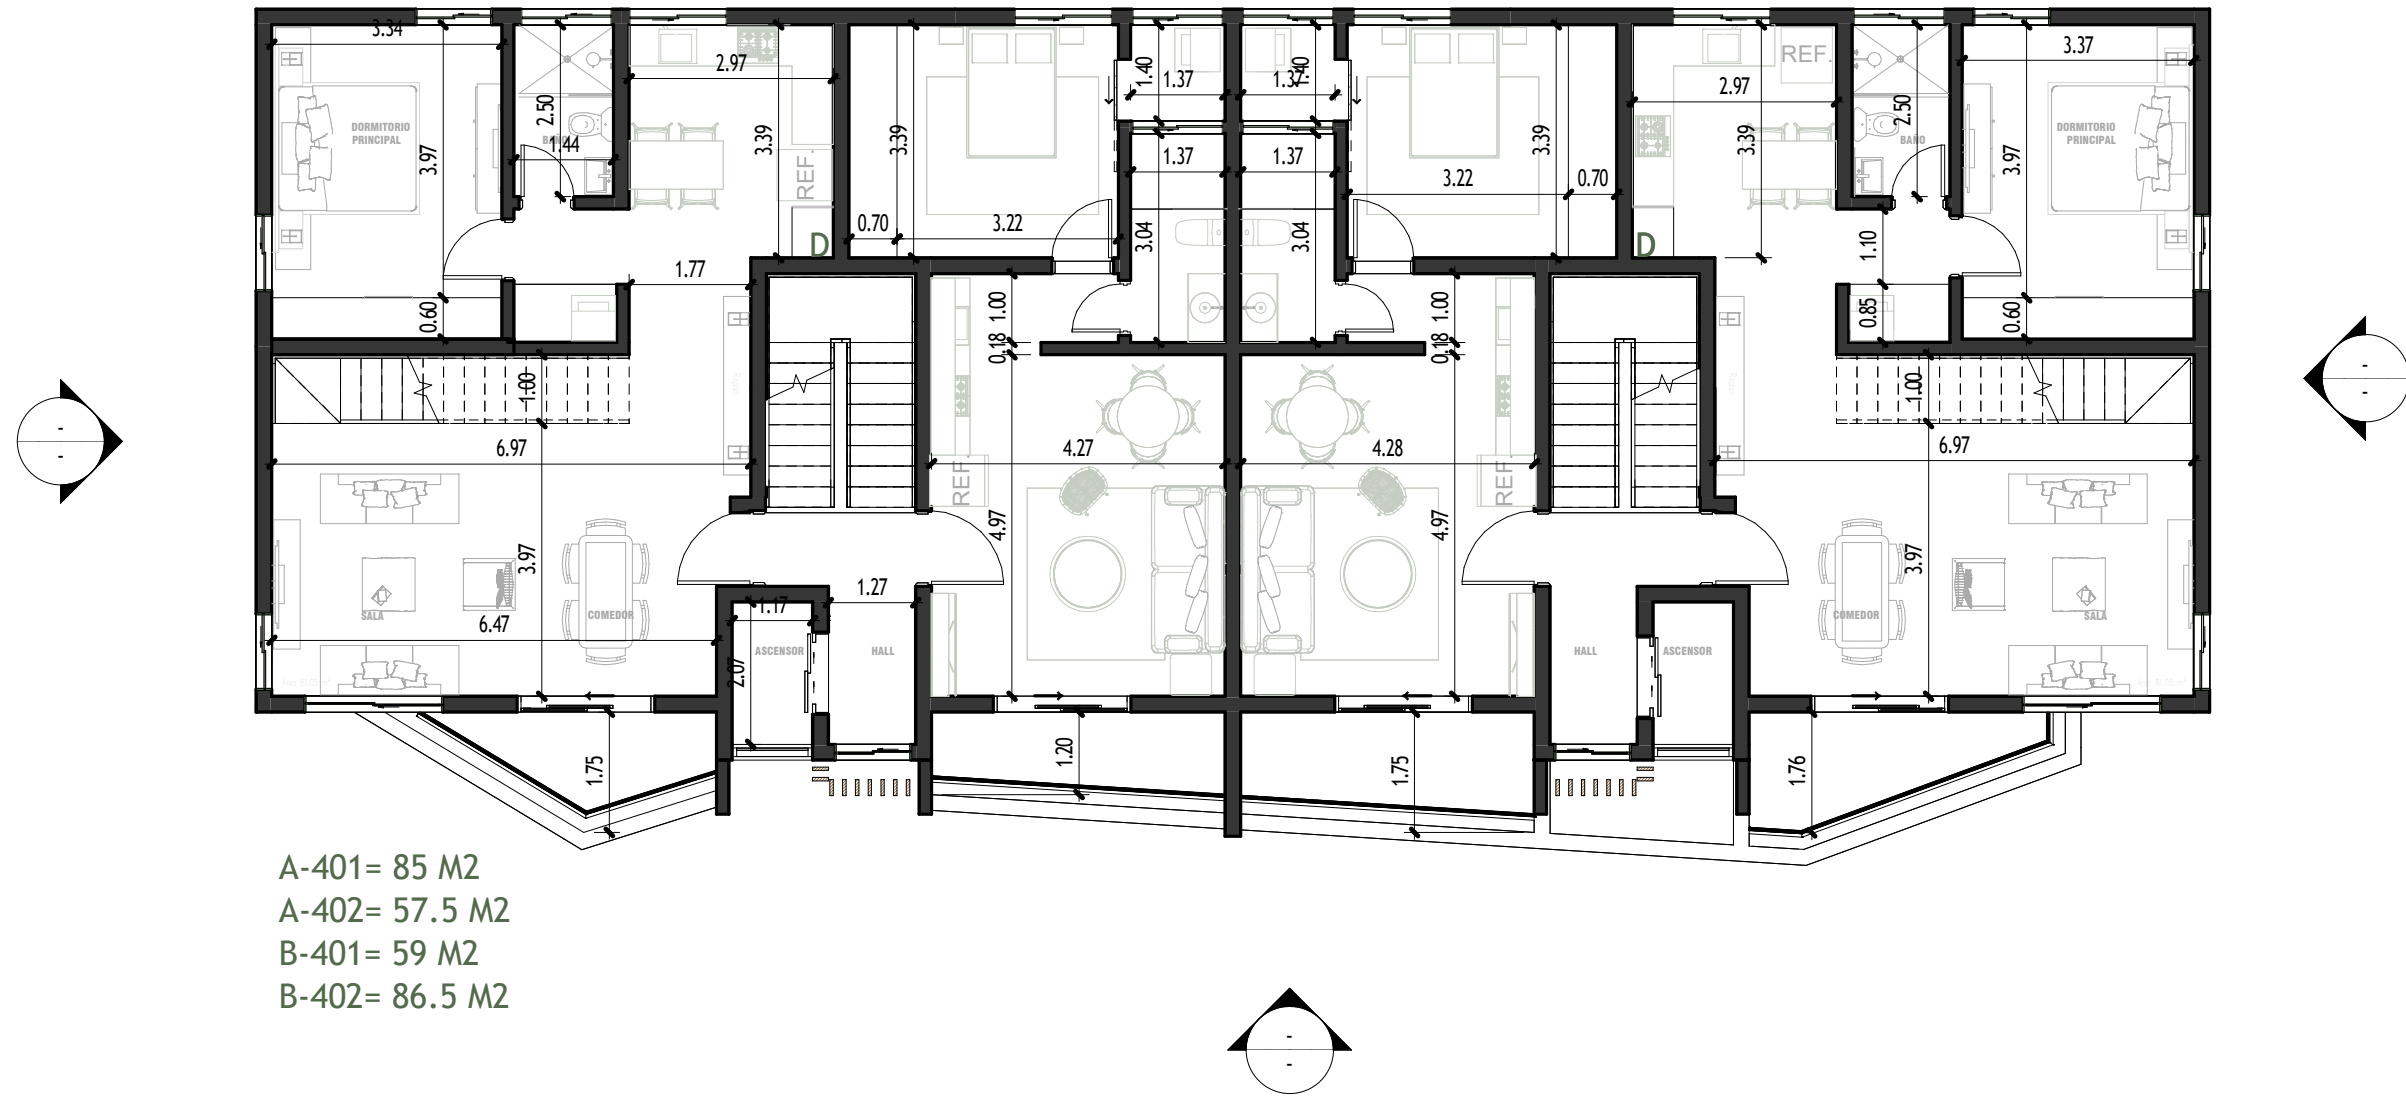


A-401= 85 M2  
A-402= 57.5 M2  
B-401= 59 M2  
B-402= 86.5 M2

1 PLANTA ANUEBLADA N4  
1 : 100

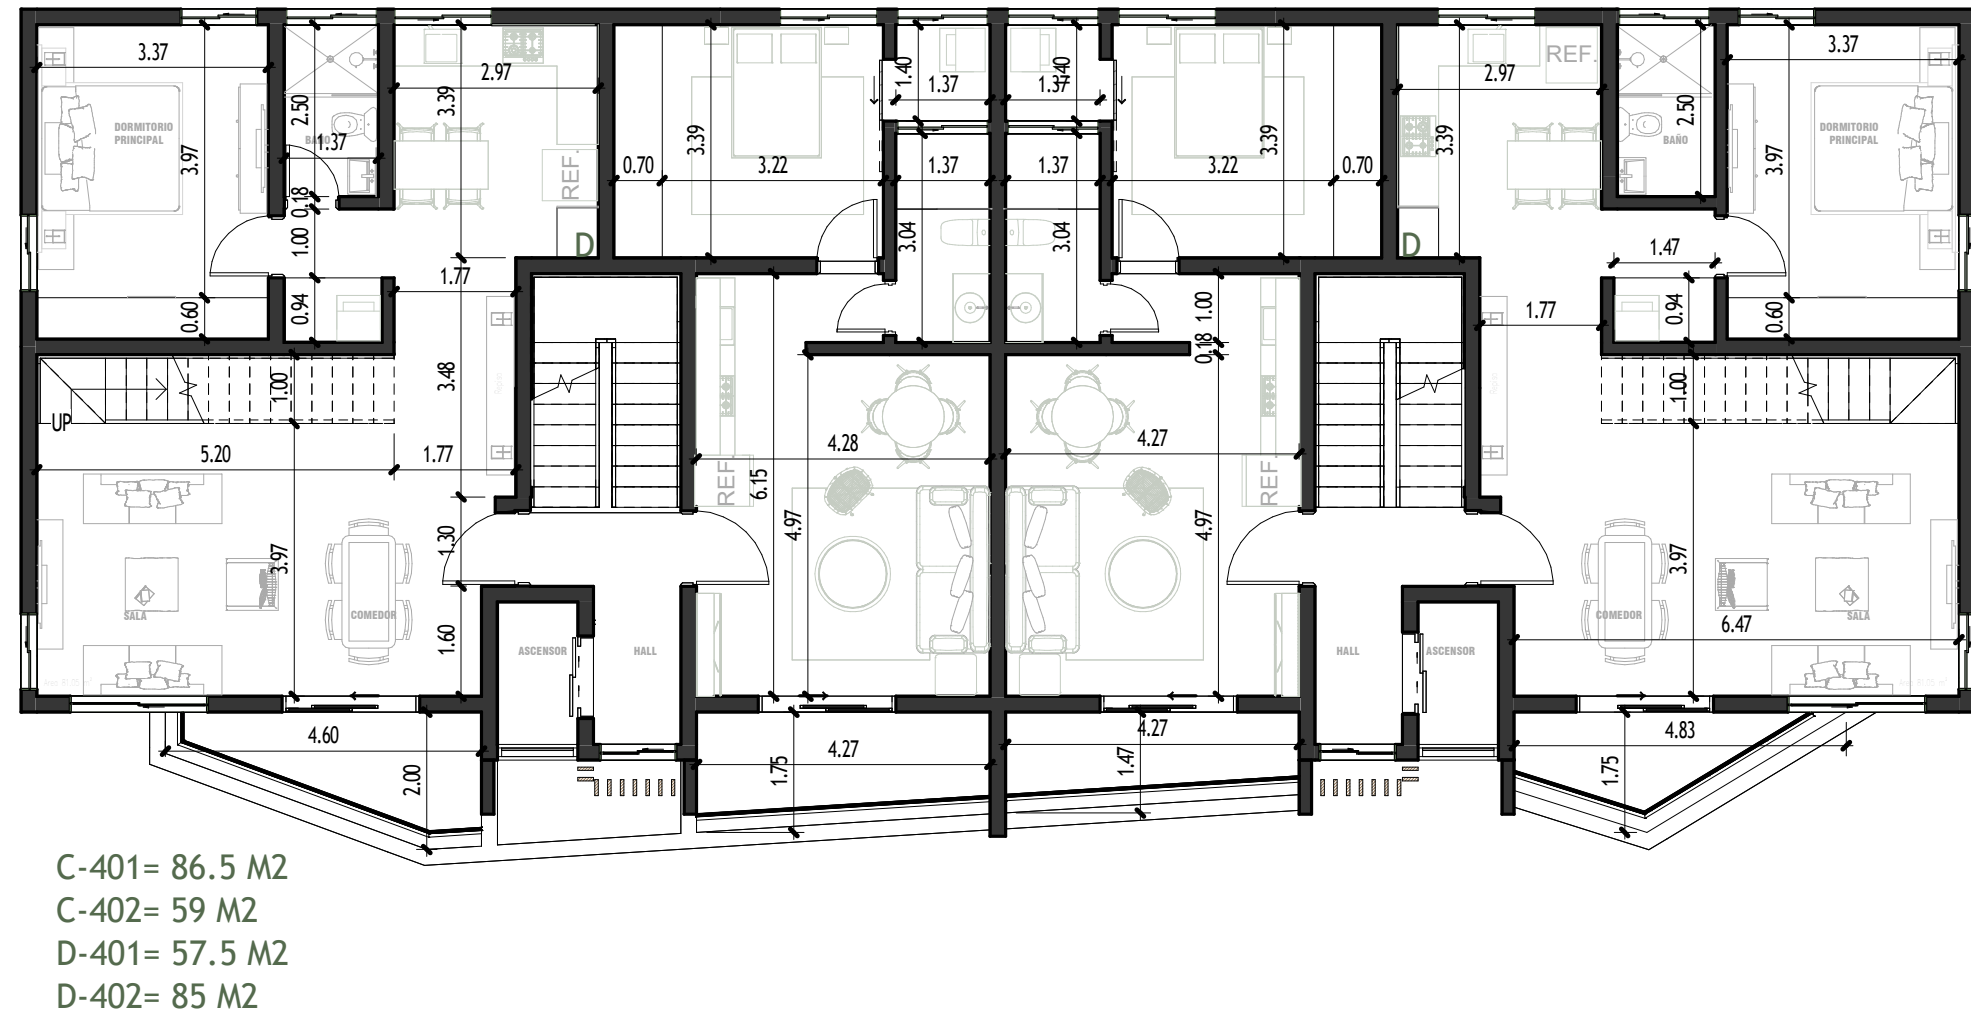


C-401= 86.5 M2  
C-402= 59 M2  
D-401= 57.5 M2  
D-402= 85 M2

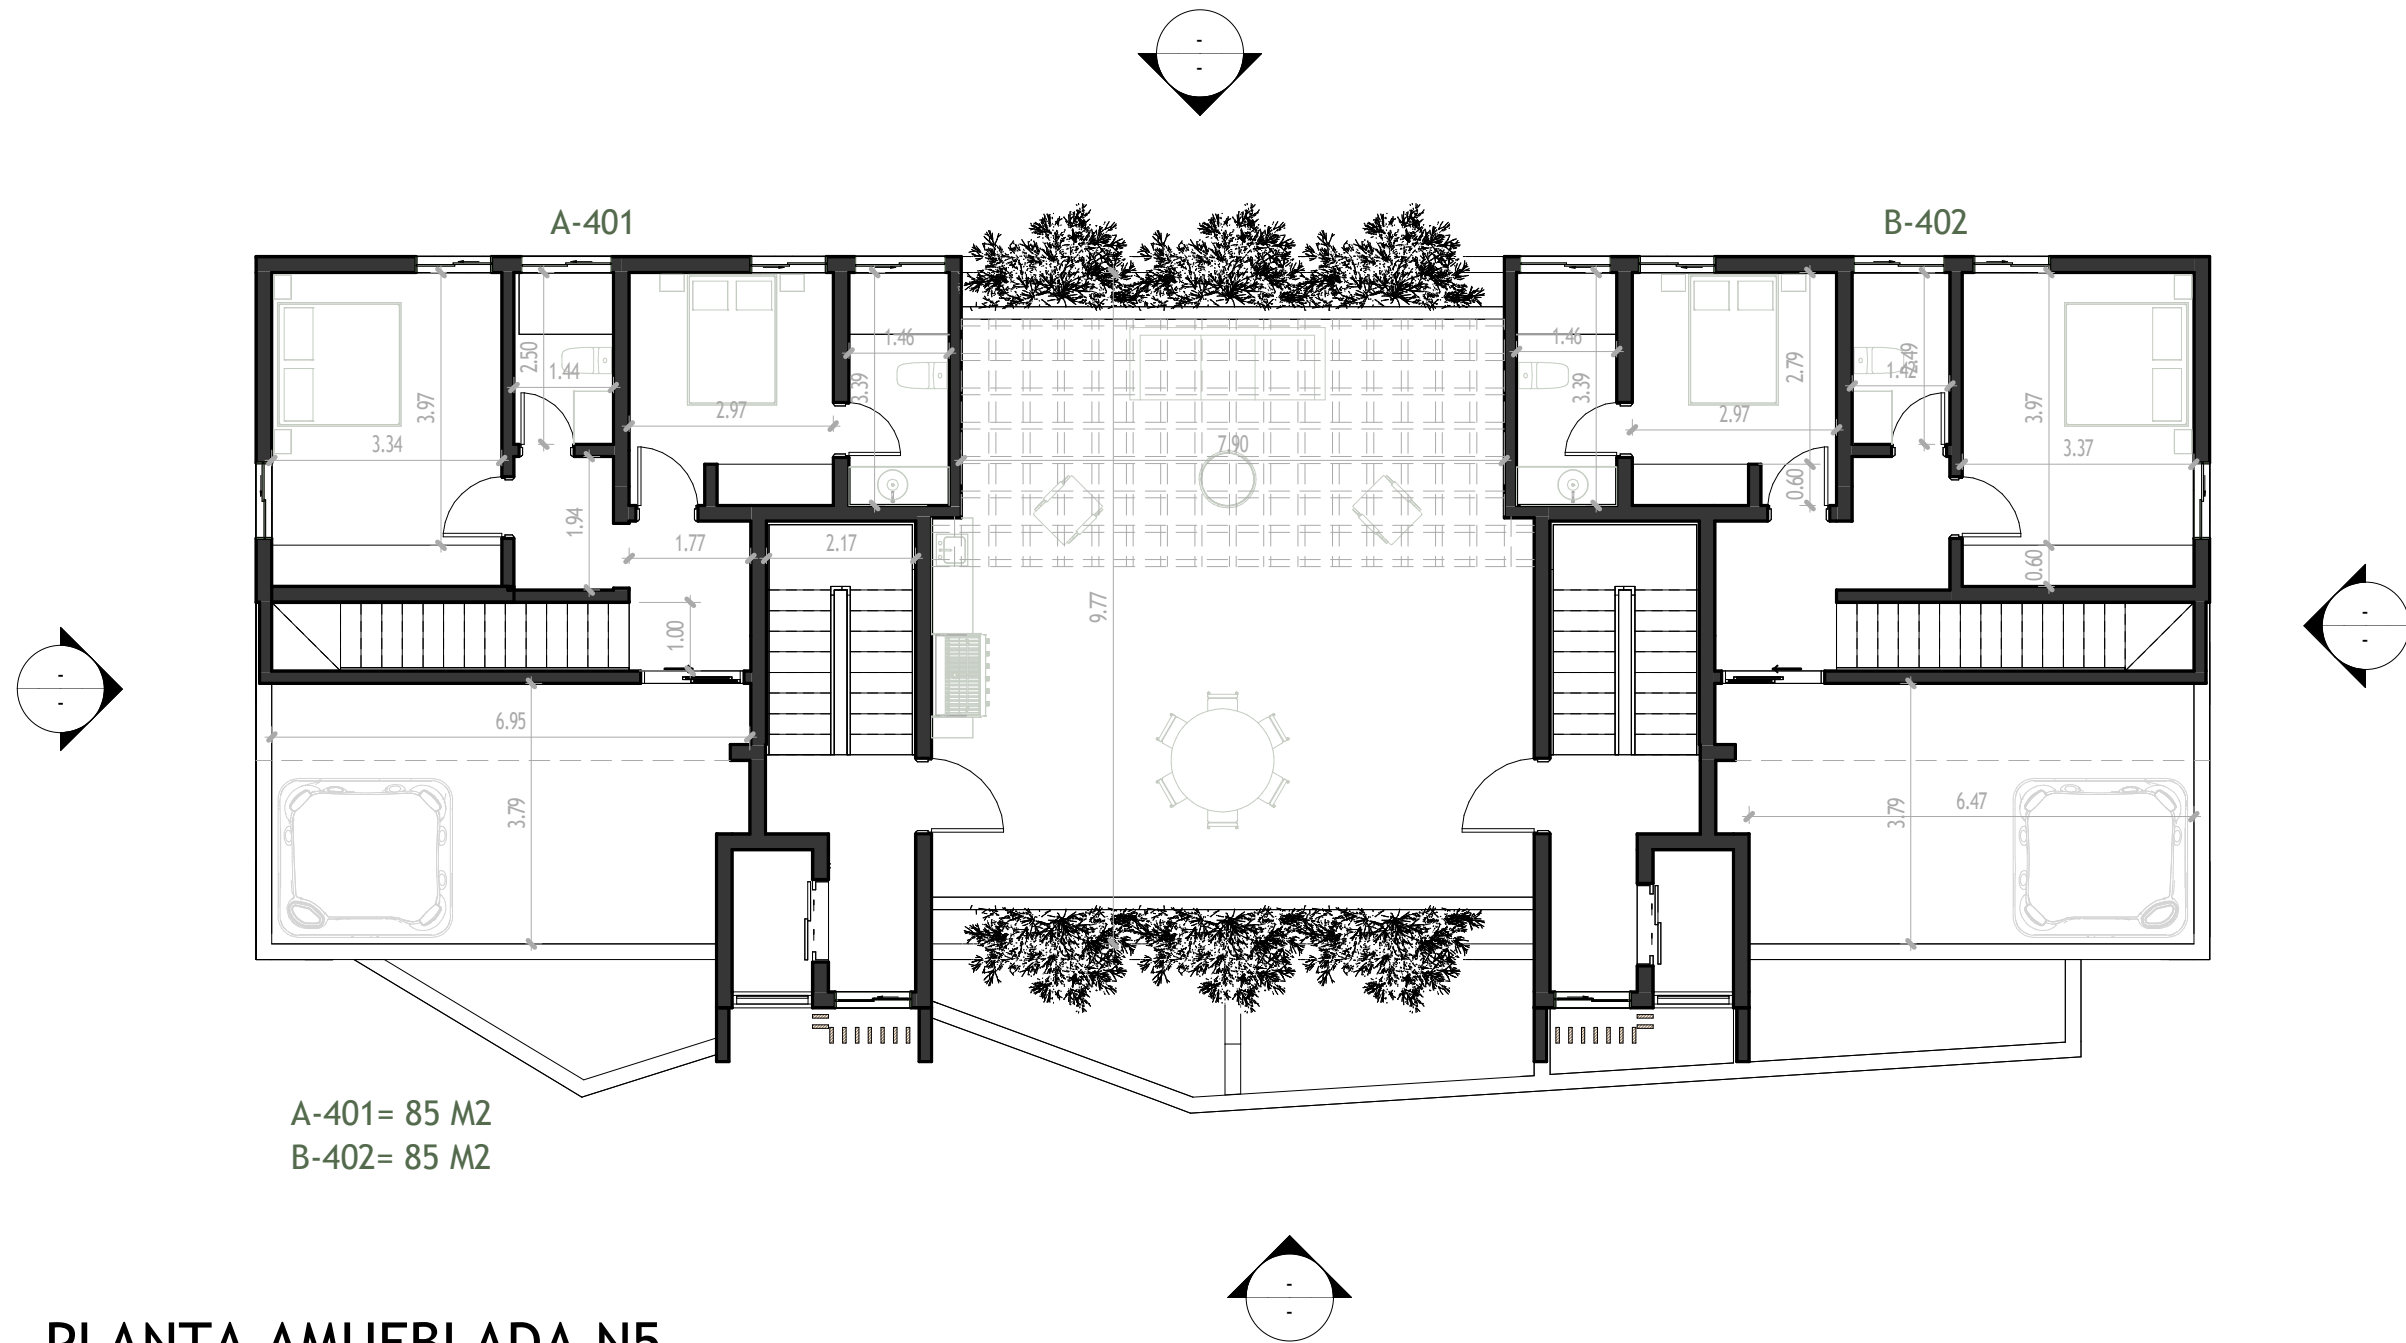

A-401= 85 M2  
B-402= 85 M2

2 PLANTA AMUEBLADA N5  
1 : 100

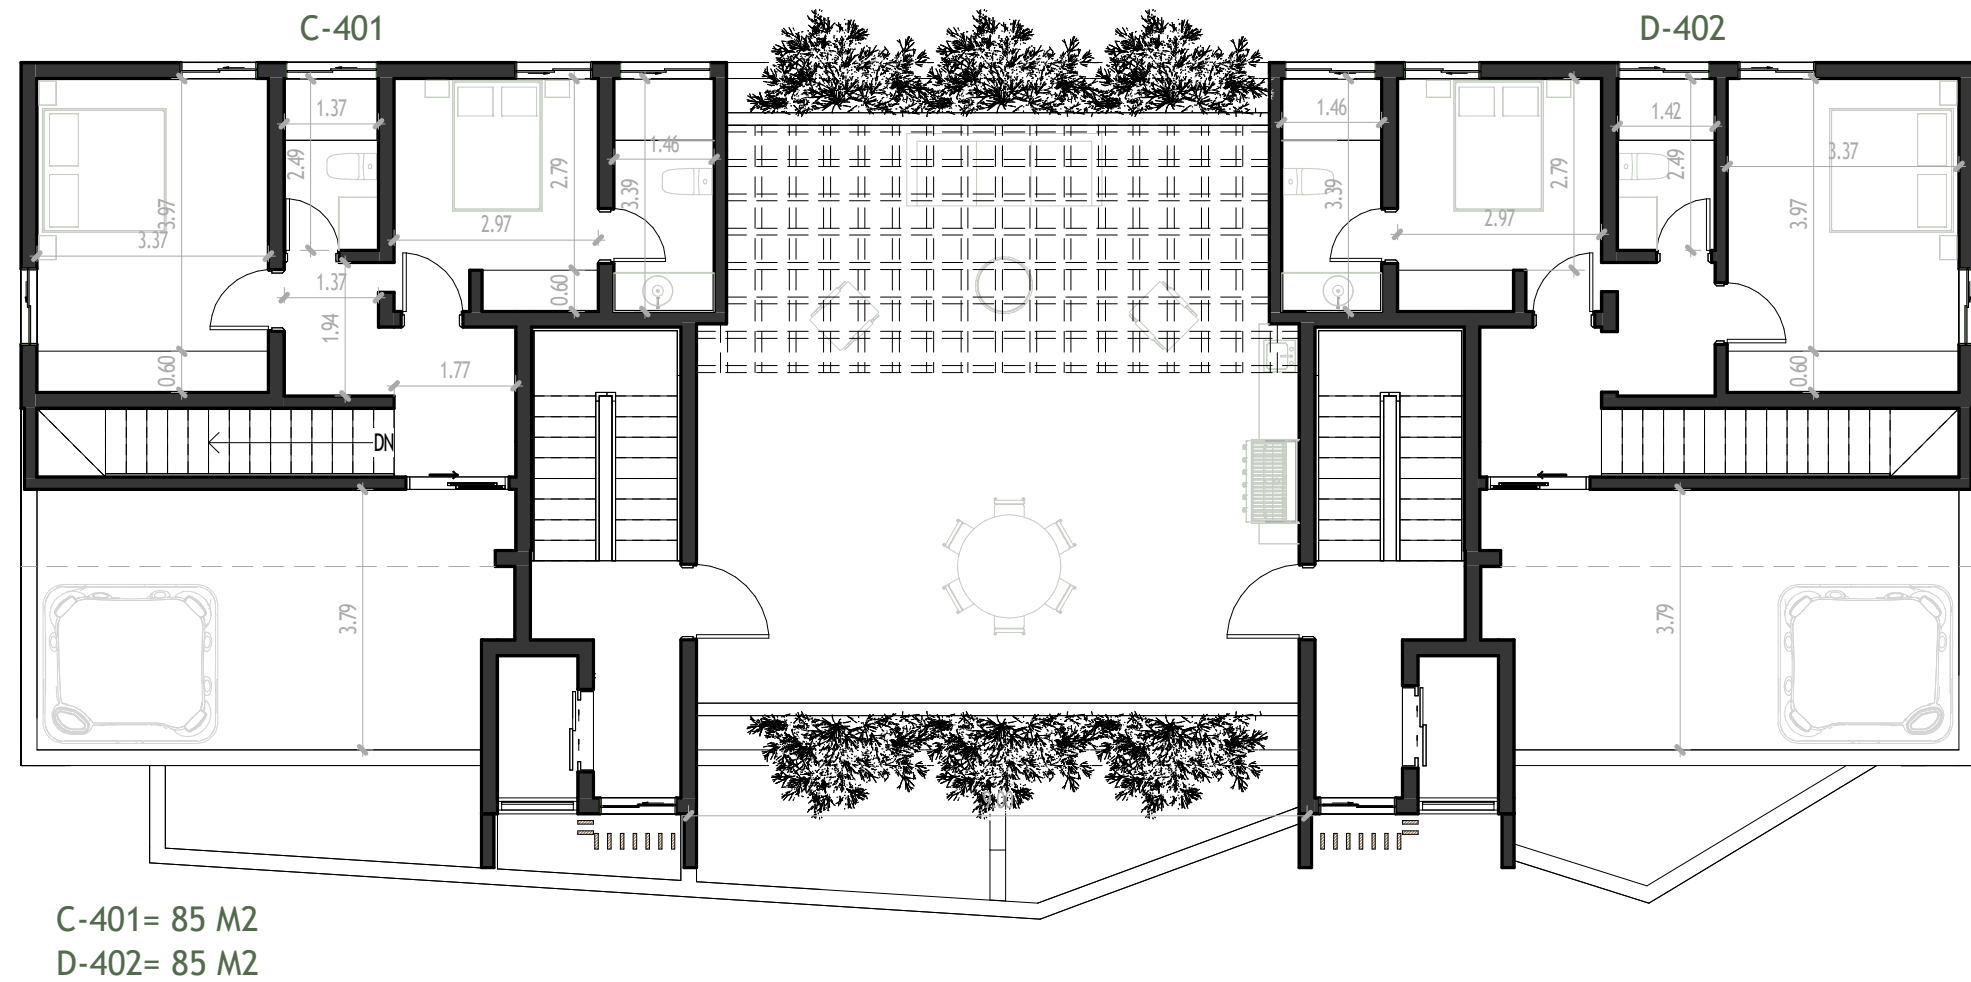

C-401= 85 M2  
D-402= 85 M2



ARQ. CARLOS FERNANDO

TITULO

Nombre del Proyecto

BLOQUES DE APARTAMENTOS  
BAYAHIBE  
LA ROMANA  
REPUBLICA DOMINICANA.

PROPIETARIOS

BLOOD BROTHERS CONSTRUCTORA

Dibujo por: Arq. Carlos Fernando

FECHA 08/ 05/ 2025

Diseño Estructural ...

Firmas