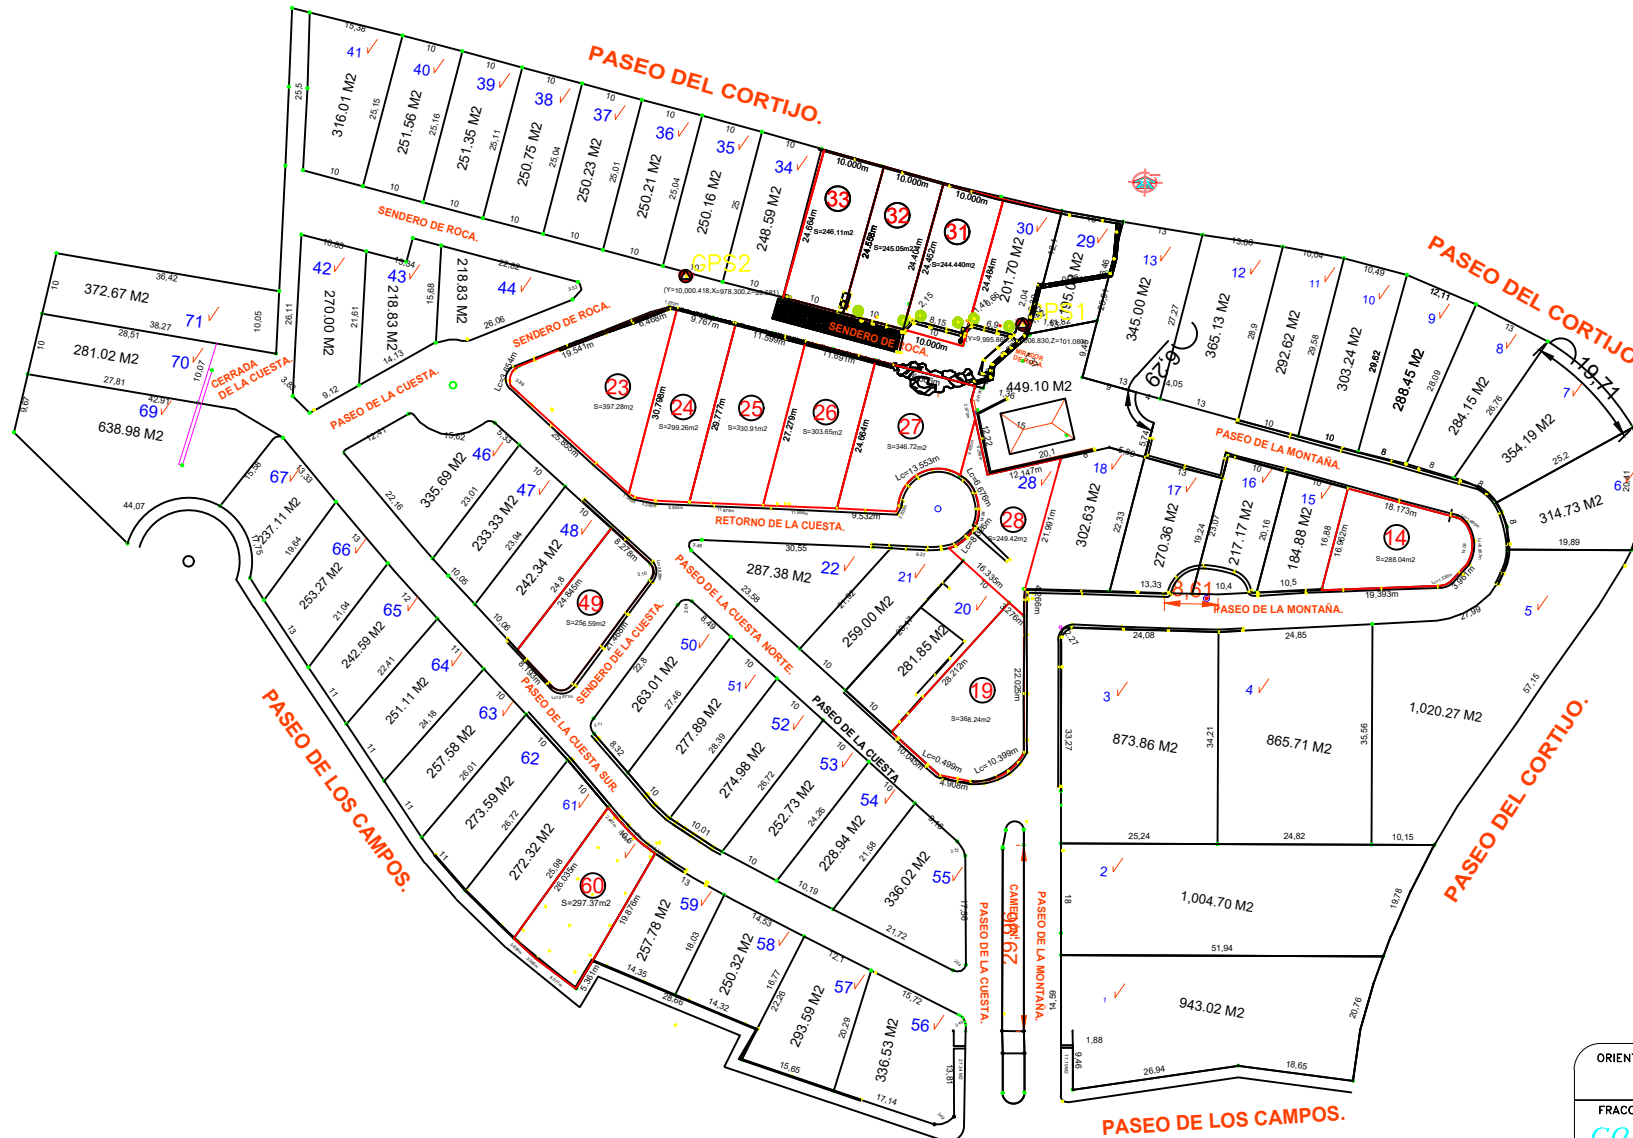


SECCION DE CALLE

CUADRO DE SUPERFICIES

	CANTIDAD	M2
VENDIBLE	70	23,202.74
VIALIDAD		5,216.88
CAMELLON		154.20
DESAGUES Y BANQUETAS		179.85
TOTAL		28,753.67

ORIENTACION

FRACCIONAMIENTO

CORTIJO SAN AGUSTIN.

MANZANA 77

PROPIEDAD

PANORAMA DEL VALLE DE GUADALAJARA S.A. DE C.V.

MUNICIPIO DE TLAJOMULCO DE ZURIGA JALISCO, MEXICO.

ESCALA ESC:1:400

DIBUJO D.J.O.L.

FECHA SEPTIEMBRE 2019

ING. JOSE LUIS PEREA M.